




Algemene Ondernemingen

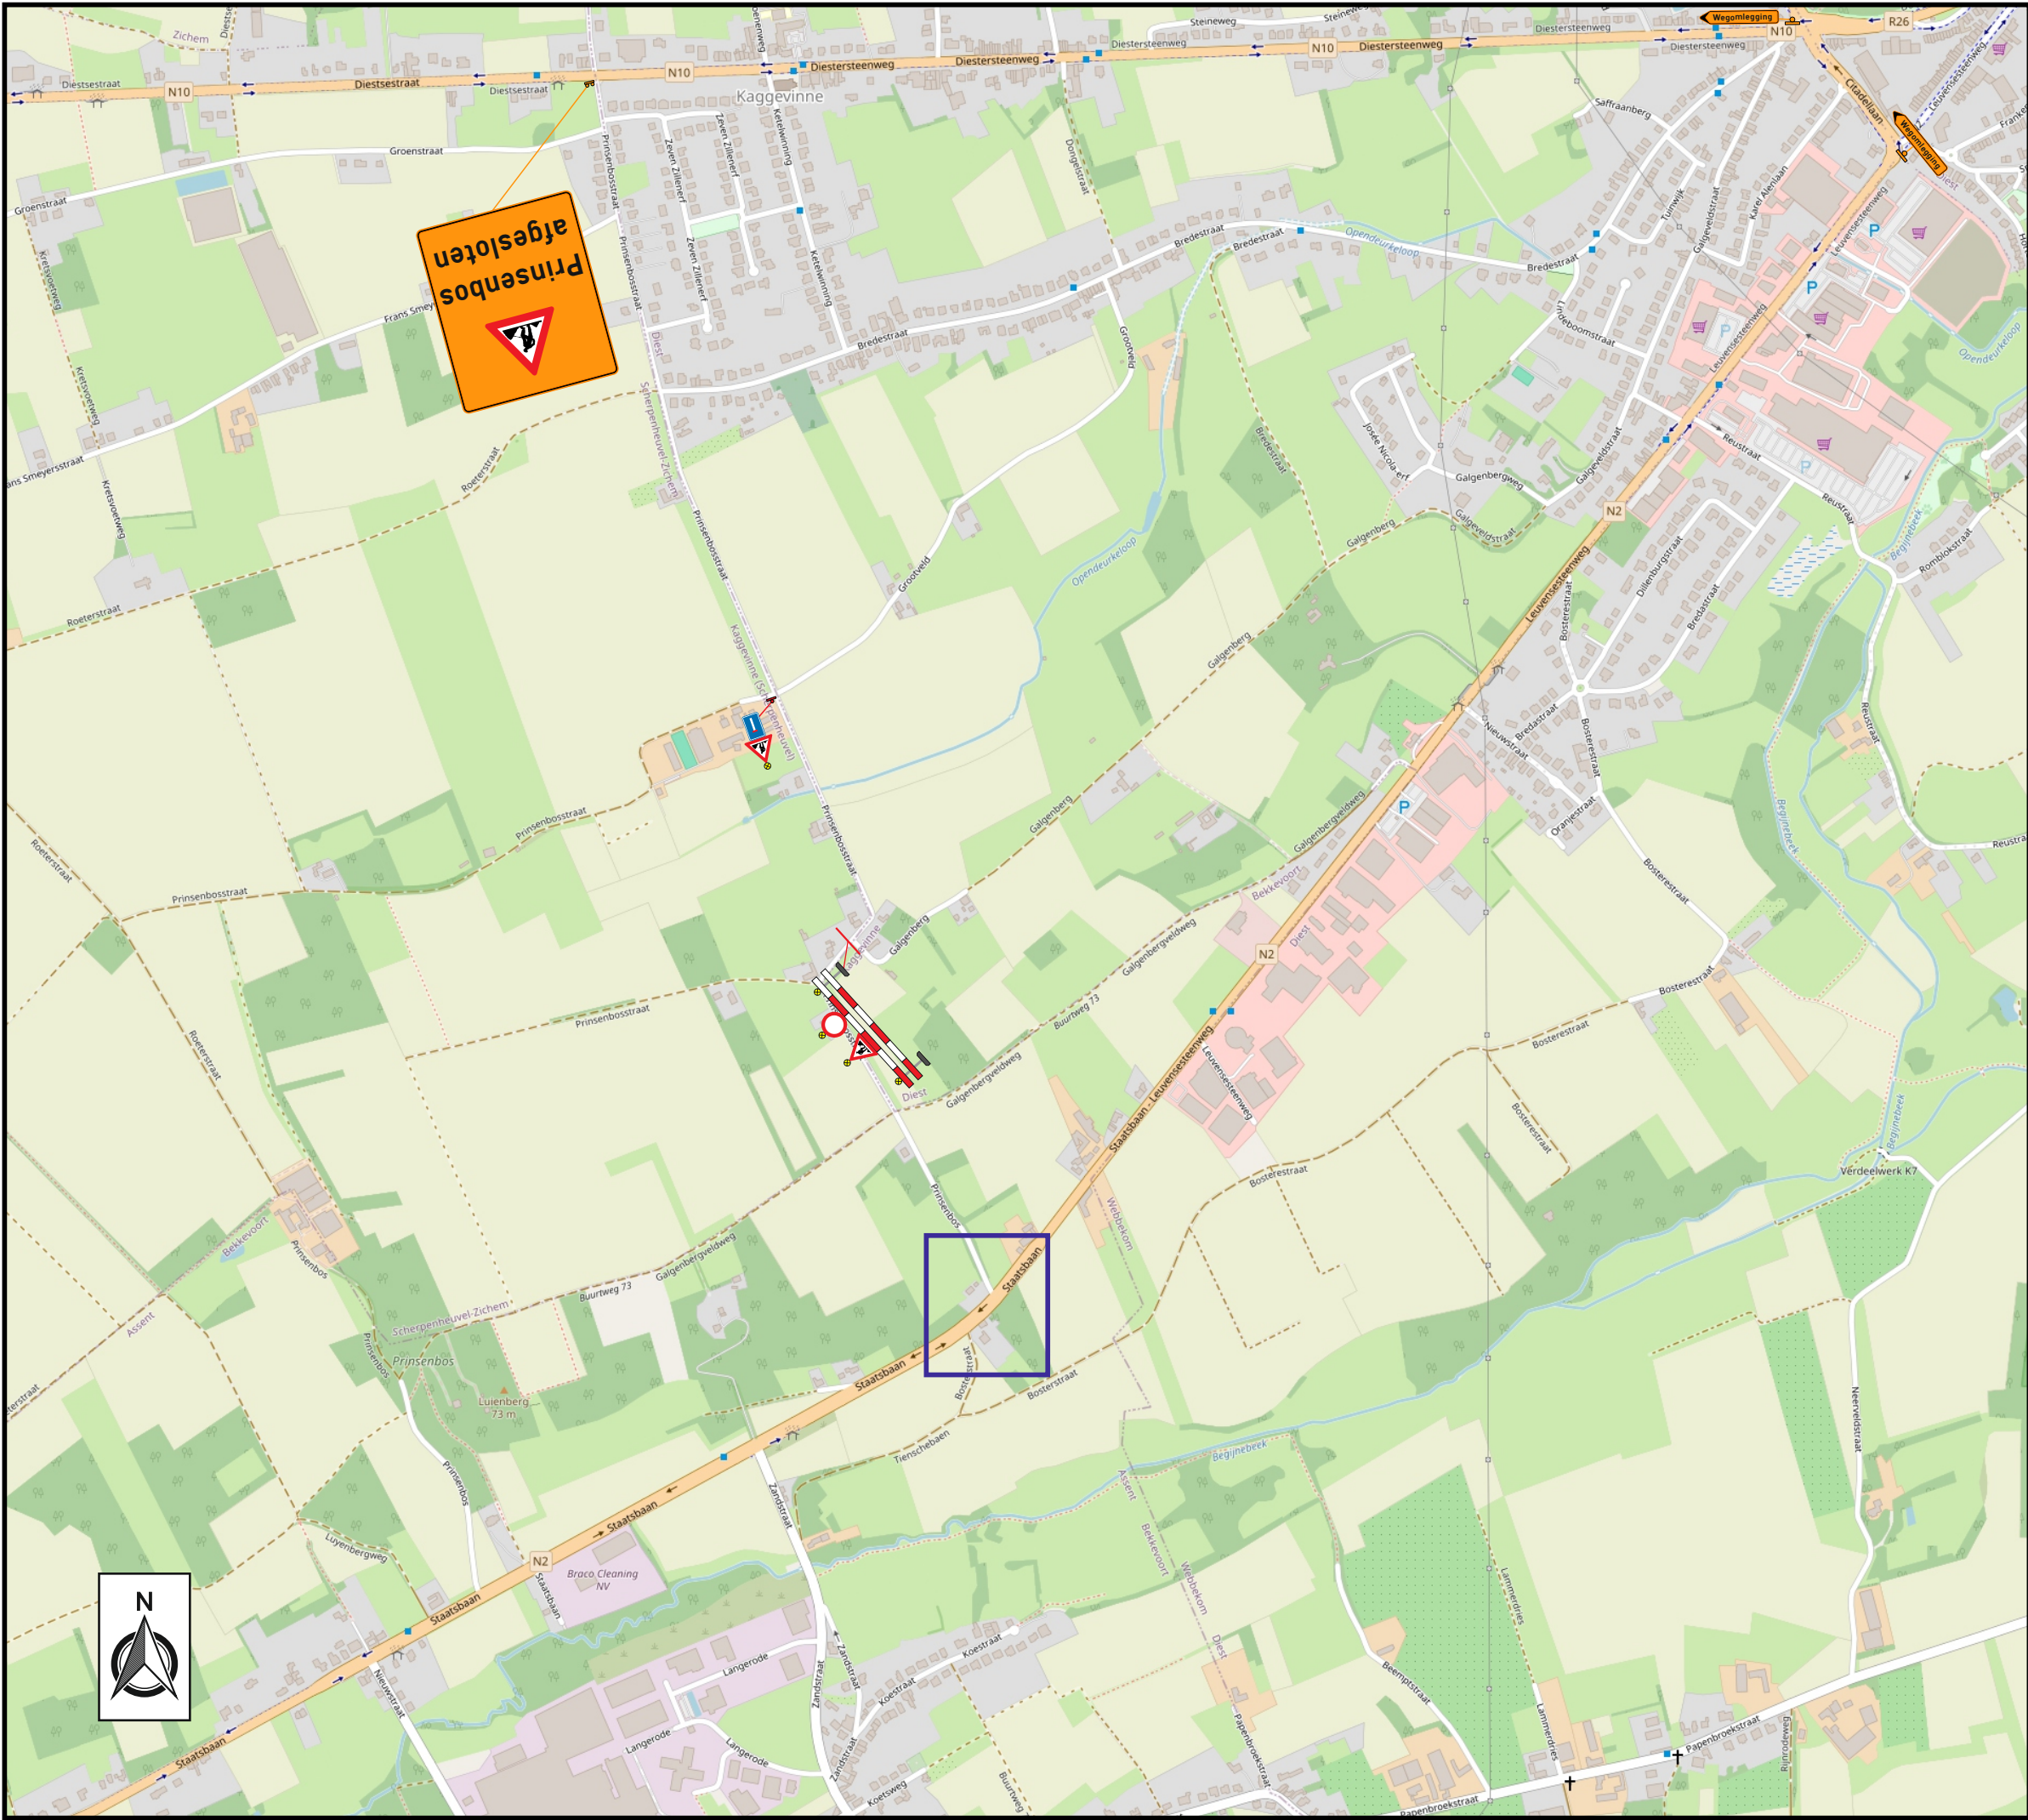

Wegenbouw en Glijbekisting

Klant	Klant referentie		
---	---		

BEKKEVOORT

Prinsenbos

Signalisatieplan

Formaat	Datum	Plannummer	Index
A1	03/04/2025	P25-01551-01	C

Index	Datum	Omschrijving	Opmerking	Tekenaar
A	03/04/25	Ontwerp		CKG
B	16/04/25			
C	24/04/25			
Verantwoordelijke				BFG

Opgemaakt en voorgesteld door

Fero Group

Part of Ramsudden Global

Jozef de Blockstraat 81
2830 Willebroek

Tel. - 03 288 75 28

Email - info@ferogroup.be

Web - www.feronv.be

Tijdelijke signalisatie - Studie en ontwerp - Mobiele werken - Rijbaanbeschermers - Technieken - Traffic software - Wegmarkering