




		aantal
	1 nadar C11  + bord fietsers/voetgangers oversteken	2
	D7	1
	omleidingen	

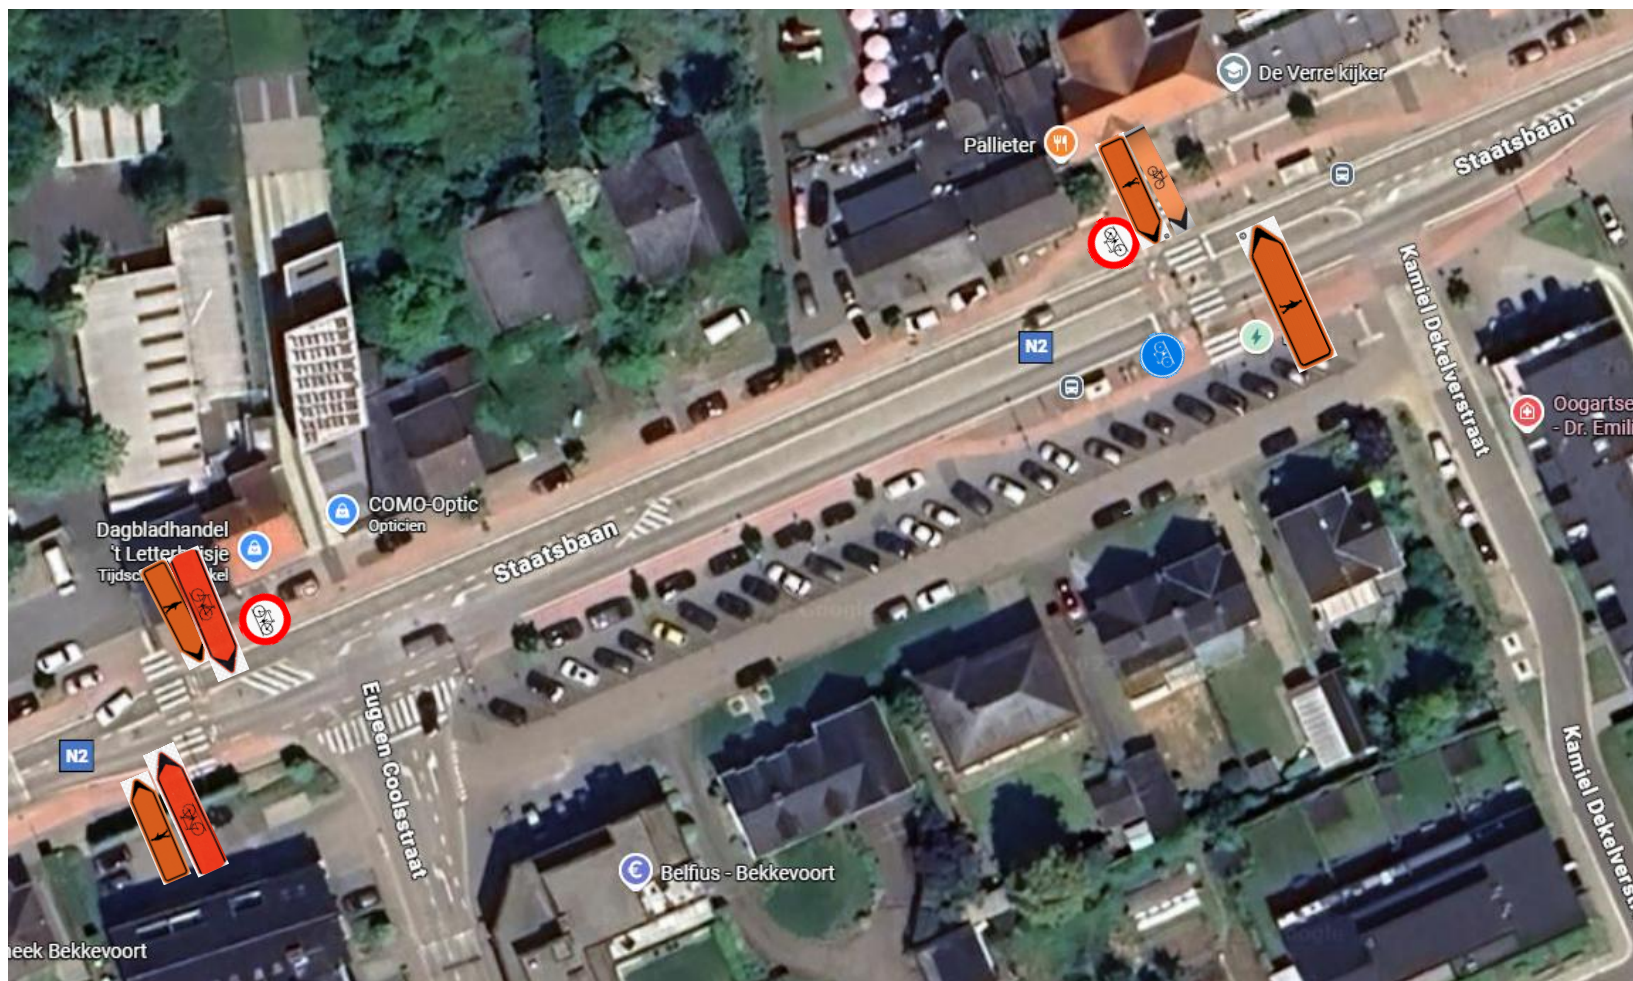