
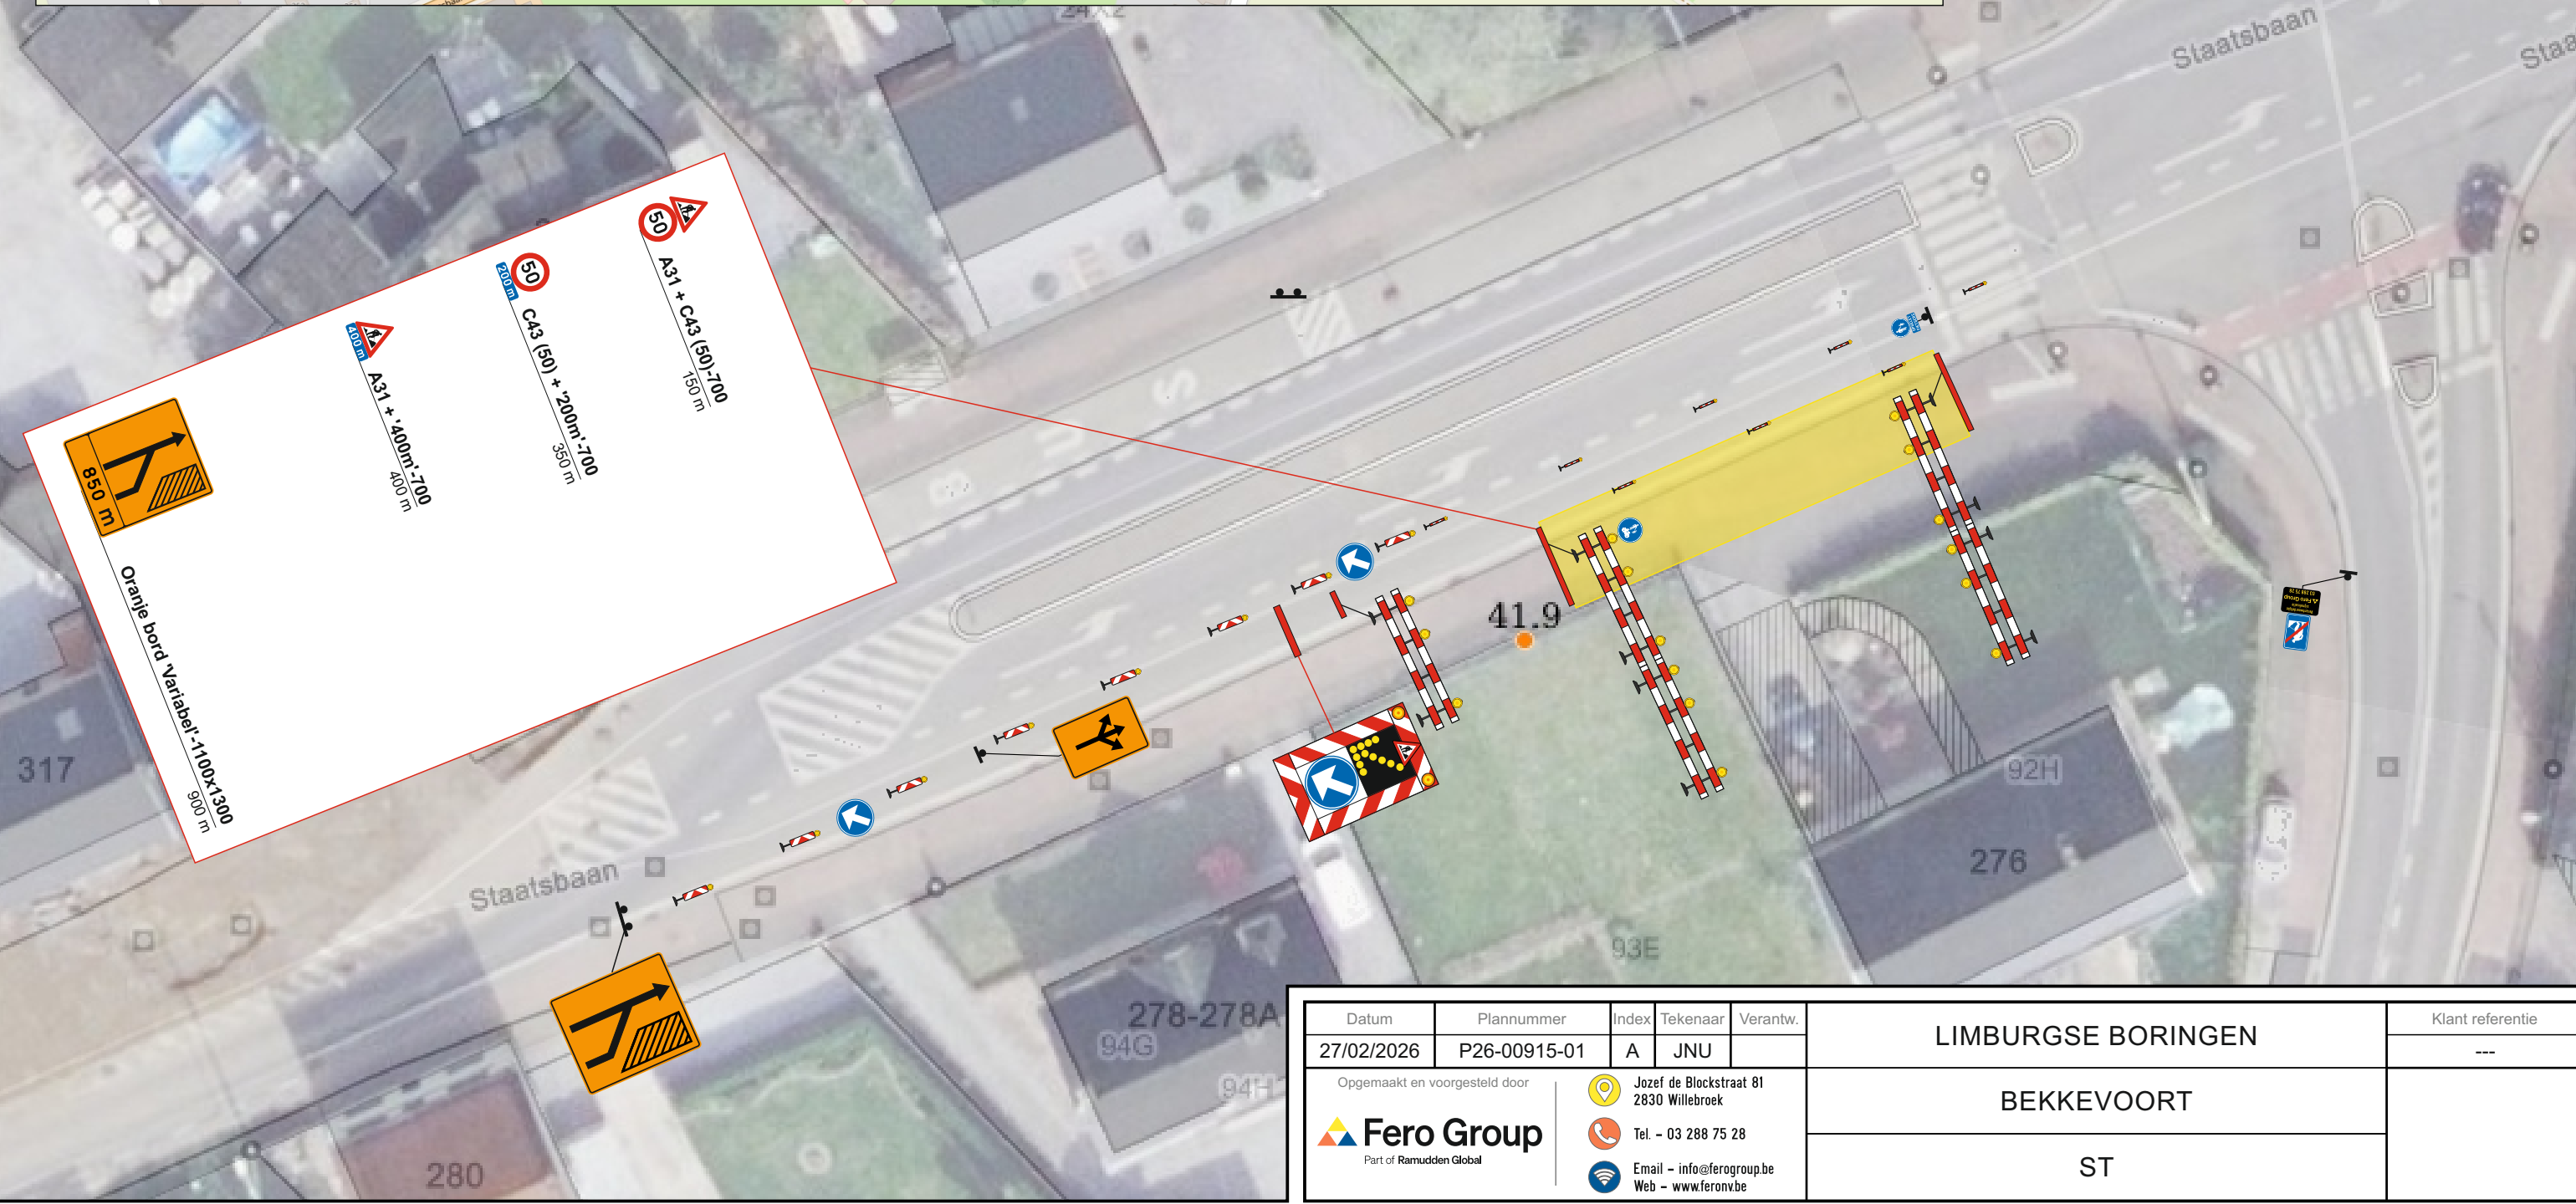


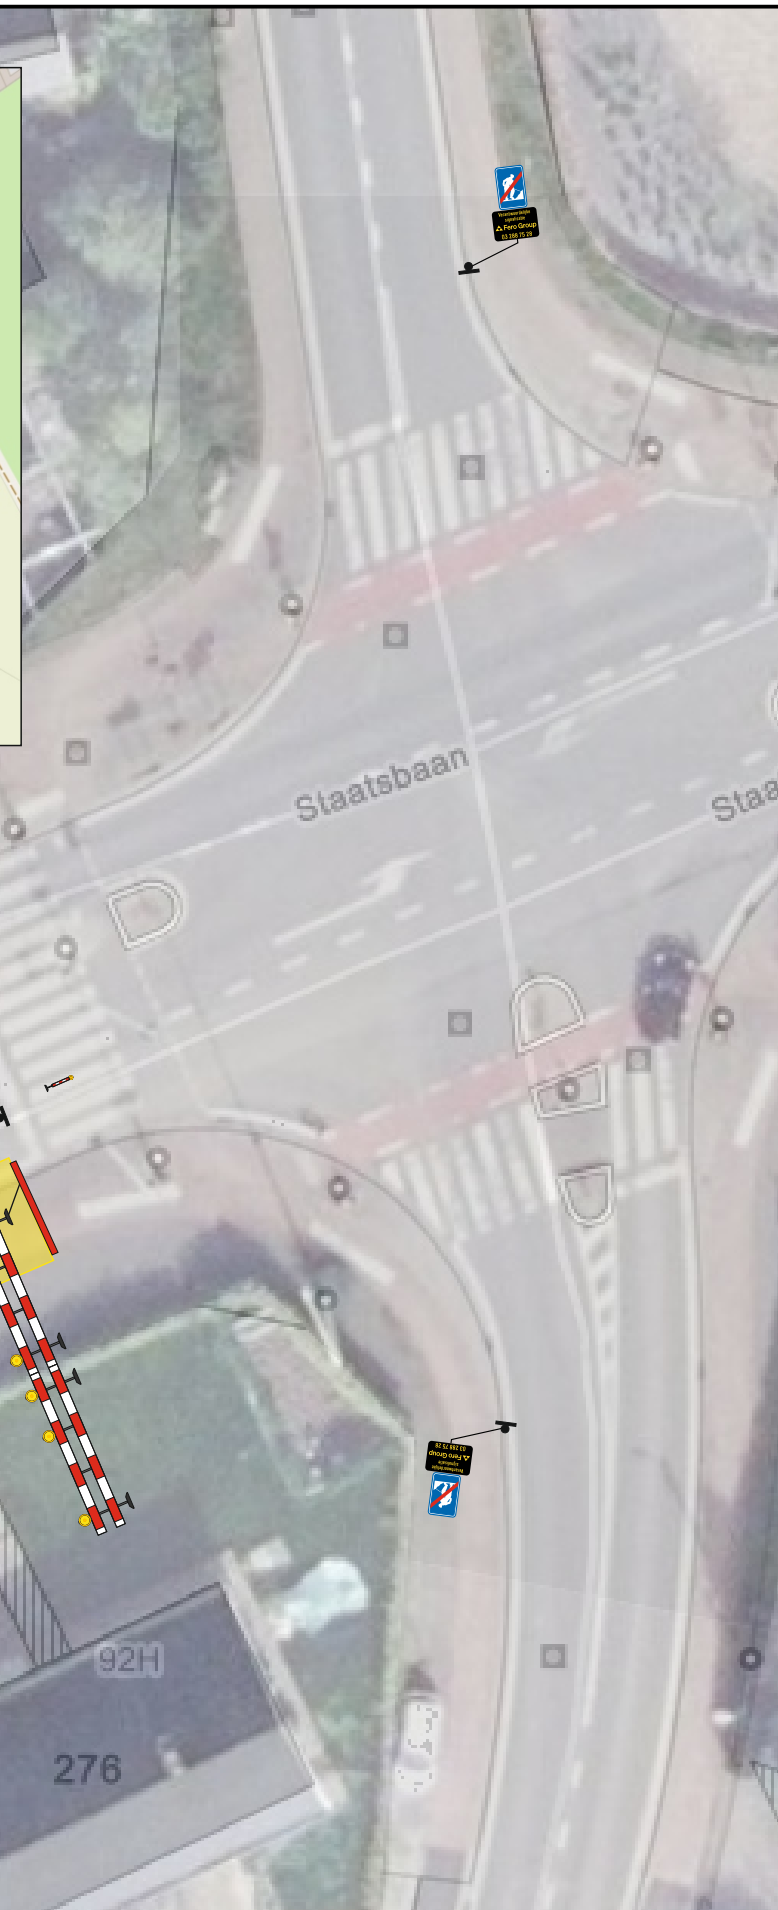

Datum	Plannummer	Index	Tekenaar	Verantw.	LIMBURGSE BORINGEN	Klant referentie
27/02/2026	P26-00915-01	A	JNU			---
Opgemaakt en voorgesteld door  Fero Group Part of Ramudden Global  Zozef de Blockstraat 81 2830 Willebroek  Tel. - 03 288 75 28  Email - info@ferogroup.be Web - www.feronvb.be					BEKKEVOORT	
					ST	