

SIGNALEREN VAN WERKEN EN VERKEERSBELEMMERINGEN

Toelating wordt verleend aan **Uniconnect**

om signalisatie aan te brengen voor de uitvoering van de werken:
locatie: **Zelliksebaan en E. Coolsstraat**
omschrijving werken: **nutswerken telecom**
datum: **09/11/2020 – 28/11/2020**
duur van de werken:
werken in opdracht van: **FLUVIUS**
verantwoordelijke signalisatie:
Bemerkingen:

De signalisatie wordt door de aanvrager van de openbare weg verwijderd van zodra de werkzaamheden zijn uitgevoerd.

De aanvrager is volledig aansprakelijk voor de aangebrachte signalisatie de daaruit voortvloeiende risico's. Alle op de werken gebruikte voertuigen moeten conform de verkeerswetgeving zijn.

Deze toelating is enkel geldig mist de signalisatie geplaatst wordt die vereist is door:

- Het M.B. van 07.05.1999 en SB 250, betreffende het signaleren van werken en verkeersbelemmeringen op de openbare weg
- Het M.B. van 11.10.1976, betreffende de minimumafmetingen en bijzondere plaatsingsvoorwaarden van de verkeerstekens

DEZE TOELATING EN HET BIJHORENDE SIGNALISATIEPLAN MOETEN ZICH STEEDS TER PLAATSE BEVINDEN EN GETOOND WORDEN OP ELK VERZOEK VAN DE BEVOEGDE OVERHEID.

Opgemaakt te Bekkevoort op dinsdag 3 november 2020.

Hans Vandenberg
Burgemeester

signalisatievergunning 2020.111

BESLUIT VAN DE BURGEMEESTER

Gemeente Bekkevoort

Datum goedkeuring: 3 november 2020

2 POLITIEVERORDENING NAAR AANLEIDING VAN DE WEGENISWERKEN "ZELLIKSEBAAN" VANAF "9 NOVEMBER 2020" TOT "28 NOVEMBER 2020".

DE BURGEMEESTER

Feiten en context

- Uniconnect, Baaikensstraat 21/1, 9240 Zele voert graafwerk en handboringen uit voor aanleg kabeltelevisie op de Zelliksebaan/Eugeen Coolsstraat in opdracht van Fluvius.
- De werken worden uitgevoerd tussen 9 november 2020 en 28 november 2020.
- Deze gebeurtenis zal het verkeer op de openbare weg of delen daarvan beïnvloeden.

Juridische gronden

- De nieuwe gemeentewet en de toepasselijke bepalingen van het decreet lokaal bestuur.
- Artikels 64§1, 119, 130bis, 133 tweede lid en 135§2, 1° en 7° van de nieuwe gemeentewet.
- Koninklijk Besluit van 16 maart 1968 betreffende de politie over het wegverkeer ("Wegverkeerswet").
- Koninklijk Besluit van 1 december 1975 houdende het algemeen reglement op de politie van het wegverkeer en het gebruik van de openbare weg.
- Ministerieel Besluit van 11 oktober 1976 betreffende de minimum afmetingen en de bijzondere plaatsingsvoorwaarden van de verkeerstekens.
- Ministerieel Besluit van 7 mei 1999 betreffende het signaleren van werken en verkeersbelemmeringen op de openbare weg.
- Het aanvullend reglement betreffende de politie over het wegverkeer.

Argumentatie

- De dienst mobiliteit stelt voor om een politieverordening op te maken voor de graafwerken op de Zelliksebaan/Eugeen Coolsstraat vanaf 9 november 2020 tot 28 november 2020.
- De nieuwe maatregelen moeten worden genomen om de verkeersveiligheid van de weggebruikers te verzekeren.

Financiële weerslag

Geen financiële weerslag

Besluit

Artikel 1: Tussen 9 november 2020 en 28 november 2020, afhankelijk van de weersomstandigheden, zal Uniconnect graafwerk en handboring uitvoeren voor aanleg kabeltelevisie op de Zelliksebaan/Eugeen Coolsstraat.

Op de Eugeen Coolsstraat (N29-Zelliksebaan) en Zelliksebaan (Eugeen Coolsstraat tot Kuypersstraatje) wordt er:

- een parkeer- en stilstaanverbod ingevoerd;
- een snelheidsbeperking van 30/km/u ingevoerd;
- één rijbaan ingenomen en zal er alternerend verkeer mogelijk zijn

Hierdoor zal het verkeer sterke hinder zal ondervinden, gedetailleerd signalisatieplan in bijlage.

Artikel 2: De aannemer is verantwoordelijk voor het plaatsen van de signalisatie conform het signalisatieplan of omschrijving in bijlage, het in stand houden van de signalisatie gedurende de ganse werken, het verwijderen van alle signalisatie na afloop van de werken.

De aangeduide verantwoordelijke is degene die zal gecontacteerd worden door de politie bij niet correct geplaatste signalisatie.

Artikel 3: De verkeersstoestand zal aangeduid worden door middel van verkeerstekens die regelmatig naar vorm, duidelijk zichtbaar en overeenkomstig de wettelijke bepalingen worden aangebracht.

Artikel 4: De aannemer dient de bewoners van de straten en plaatsen waar de genomen maatregel van toepassing is, voorafgaandelijk te verwittigen.

Artikel 5: De aannemer zal op eenvoudig verzoek van het gemeentebestuur de rijweg vrijmaken en voorzien van de nodige signalisatie in geval een manifestatie of sociale activiteit het traject van hoger vermelde werken tijdelijk kruist of overlapt.

Artikel 6: Overtreders van onderhavige verordening worden beboet met politiestraffen.

Artikel 7: Een afschrift van deze verordening wordt overgemaakt aan de griffie van de Rechtbank van Eerst Aanleg, aan de griffie van de Politierechtbank te Leuven, de politiezone Hageland en de aannemer.

Bekkevoort, 3 november 2020


De plaatsvervangend algemeen directeur
(Get. Sonja Heylen)





De burgemeester
(Get. Hans Vandenberg)

Aanvraagfiche signalisatievergunning

Gelieve dit formulier zo volledig mogelijk in te vullen en terug te bezorgen
aan de dienst grondgebiedzaken, f 013 32 29 77, mobiliteit@bekkevoort.be.

AANVRAGER	
Firma :	Uniconnect
Naam + Voornaam :	
Adres :	
Tel. / GSM :	
Email :	
OMSCHRIJVING WERKEN	
Locatie :	Zelliksebaan – Eugene Coolstraat
Uit te voeren werken :	Graafwerk en handboring voor aanleg kabeltelevisie in opdracht van Fluvius.
Opmerkingen :	
Aanvang werken :	09/11/2020
Einde werken :	28/11/2020
Duurtijd :	
Signalisatieplan in bijlage :	Signalisatieplan, bewonersbrief, ontwerpplan
SIGNALISATIE	
Verantwoordelijke :	Werfleider Uniconnect:
Tel. / GSM :	
Email :	
Permanentienummer :	
WERKEN IN OPDRACHT VAN	
Firma :	Fluvius
Adres :	
Tel. :	
Email :	

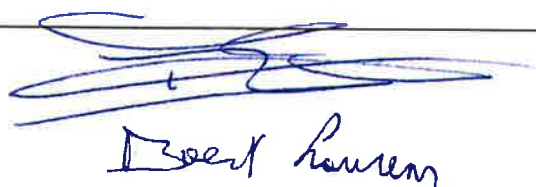
Bert Kousen

AANDACHT



Geachte Heer,
Geachte Mevrouw,

Betreft : Werken in opdracht van Fluvius

In opdracht van **Fluvius** zullen wij tussen **09/11/2020 en 28/11/2020** (*indien de weersomstandigheden het toelaten*) starten met graafwerkzaamheden in uw straat. De werken worden uitgevoerd door de firma Uniconnect. De werkzaamheden zullen plaatsvinden in de **Zelliksebaan – Eugene Coolstraat te Bekkevoort**.

Wij doen al het mogelijke om tijdelijke hinder tot een minimum te beperken en hopen op uw begrip. Voor de deur van uw woning/firma zullen wij indien nodig voorzieningen treffen zodat U ten alle tijden uw woning/firma kunt betreden. Gelieve er rekening mee te houden dat uw inrit en/of garage enige tijd niet bereikbaar zou kunnen zijn.



Onze klant, Fluvius, heeft ons gevraagd om passende maatregelen te treffen i.v.m. het covid-19-virus. We verzekeren u dat ons personeel grondig werd ingelicht en alle persoonlijke en collectieve beschermingsmiddelen worden voorzien. Gelieve dan ook minstens 1.5m afstand te houden zodat ook zij hun werk op een veilige manier kunnen uitvoeren.

Indien U problemen hebt met de uitvoering kunt U contact opnemen met de werfverantwoordelijke Dhr. De Beule Wim (04 99 88 86 11) of met onze firma.


Hartelijk bedankt voor uw begrip en steeds bereid voor het verstrekken van verdere inlichtingen, tekenen wij,

Met de meeste hoogachting,

Dhr. De Beule Wim
GSM: 04 99 88 86 11

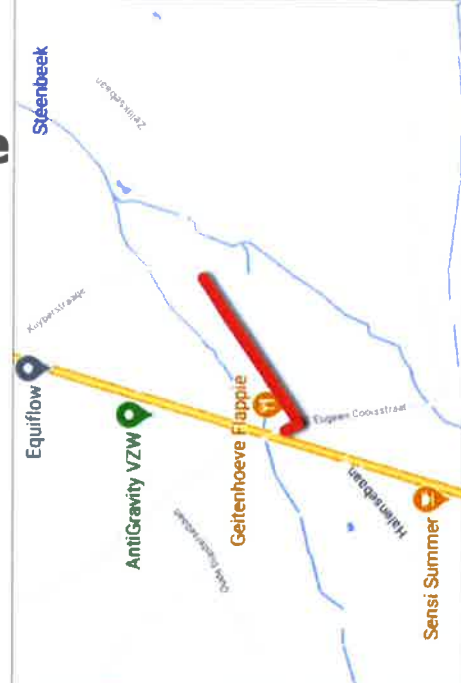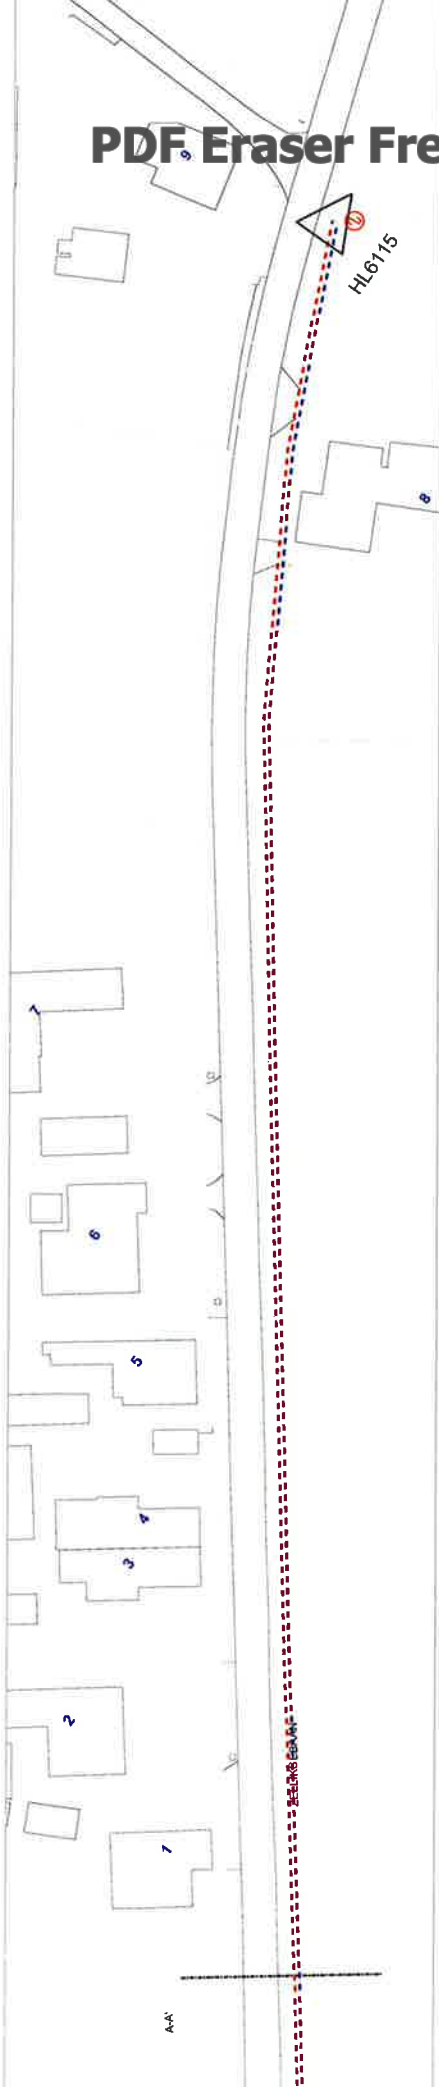

Lengte ontworpen leidingen: 440m coax 20mm met drager

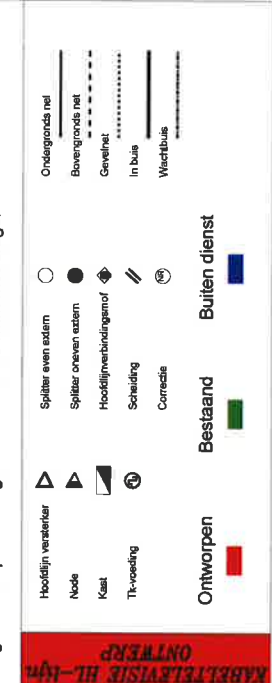

fluvius
Fluvius Systeem Operator vzw | Brusselsesteenweg 190, 3090 Melle
1 078 35 35 34 | www.fluvius.be

Stad/Gemeente: Bekkevoort

Projectnummer: P050921

Lokale: Zellebaan

Omschrijving: vervangen bovengronds TV hoofdnet

Plannummer: P050921_HL

Eddie nr/Datum: 1709/2020

Contactpersoon: Sijn Mathys

Update: 1709/2020

PM8125

HL6114 - HL6115 H12NA03MWA0

Weg 1055.078 m
Y=175651.67 m

Schaal: 1:500

A2

