


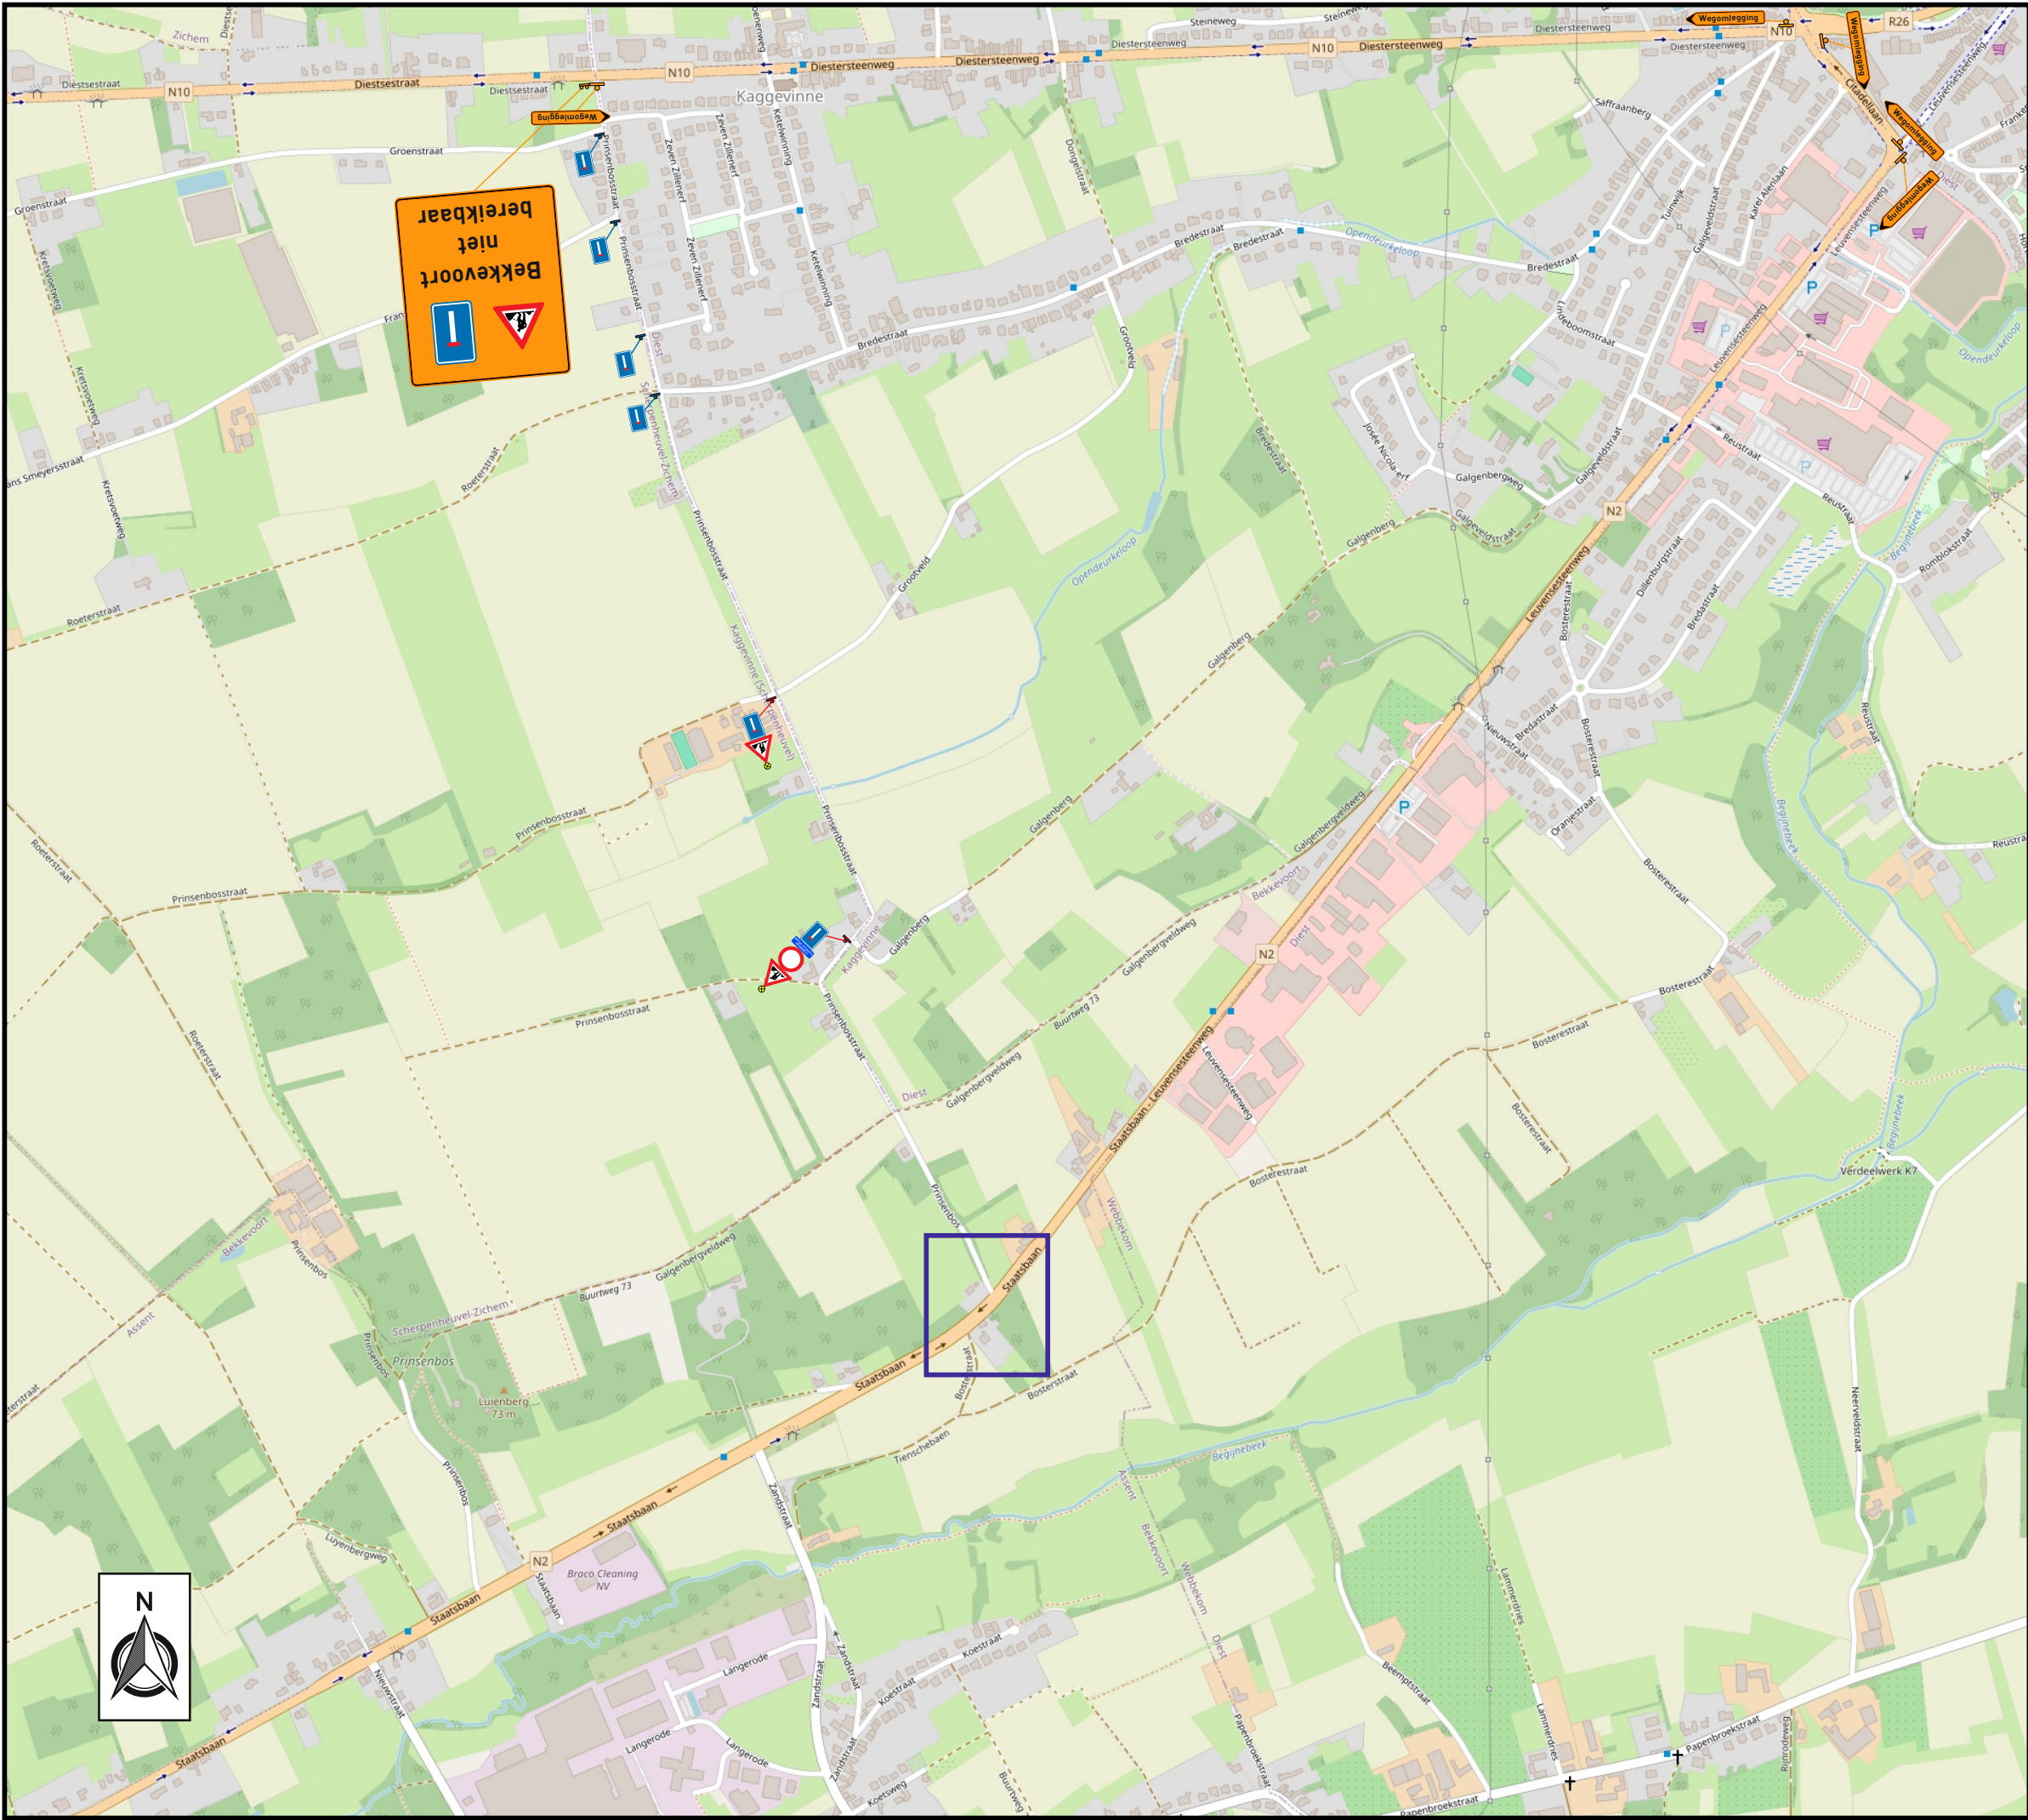

Algemene Ondernemingen

LAES

Wegenbouw en Glijbekisting

Klant

Klant referentie

BEKKEVOORT

Prinsenbos

Signalisatieplan

Formaat	Datum	Plannummer	Index
A1	03/04/2025	P25-01551-02	C

Index	Datum	Omschrijving	Opmerking	Tekenaar
A	30/04/25	Ontwerp		JNU
B	06/05/25			
C	08/05/25			
Verantwoordelijke				BFG

Fero Group

Part of Ramsudden Global

Jozef de Blockstraat 81

2830 Willebroek

Tel. - 03 288 75 28

Email - info@ferogroup.be

Web - www.feromv.be

Tijdelijke signalisatie - Studie en ontwerp - Mobiele werken - Ruwaanscheiders - Technieken - Traffic software - Wegmarkering