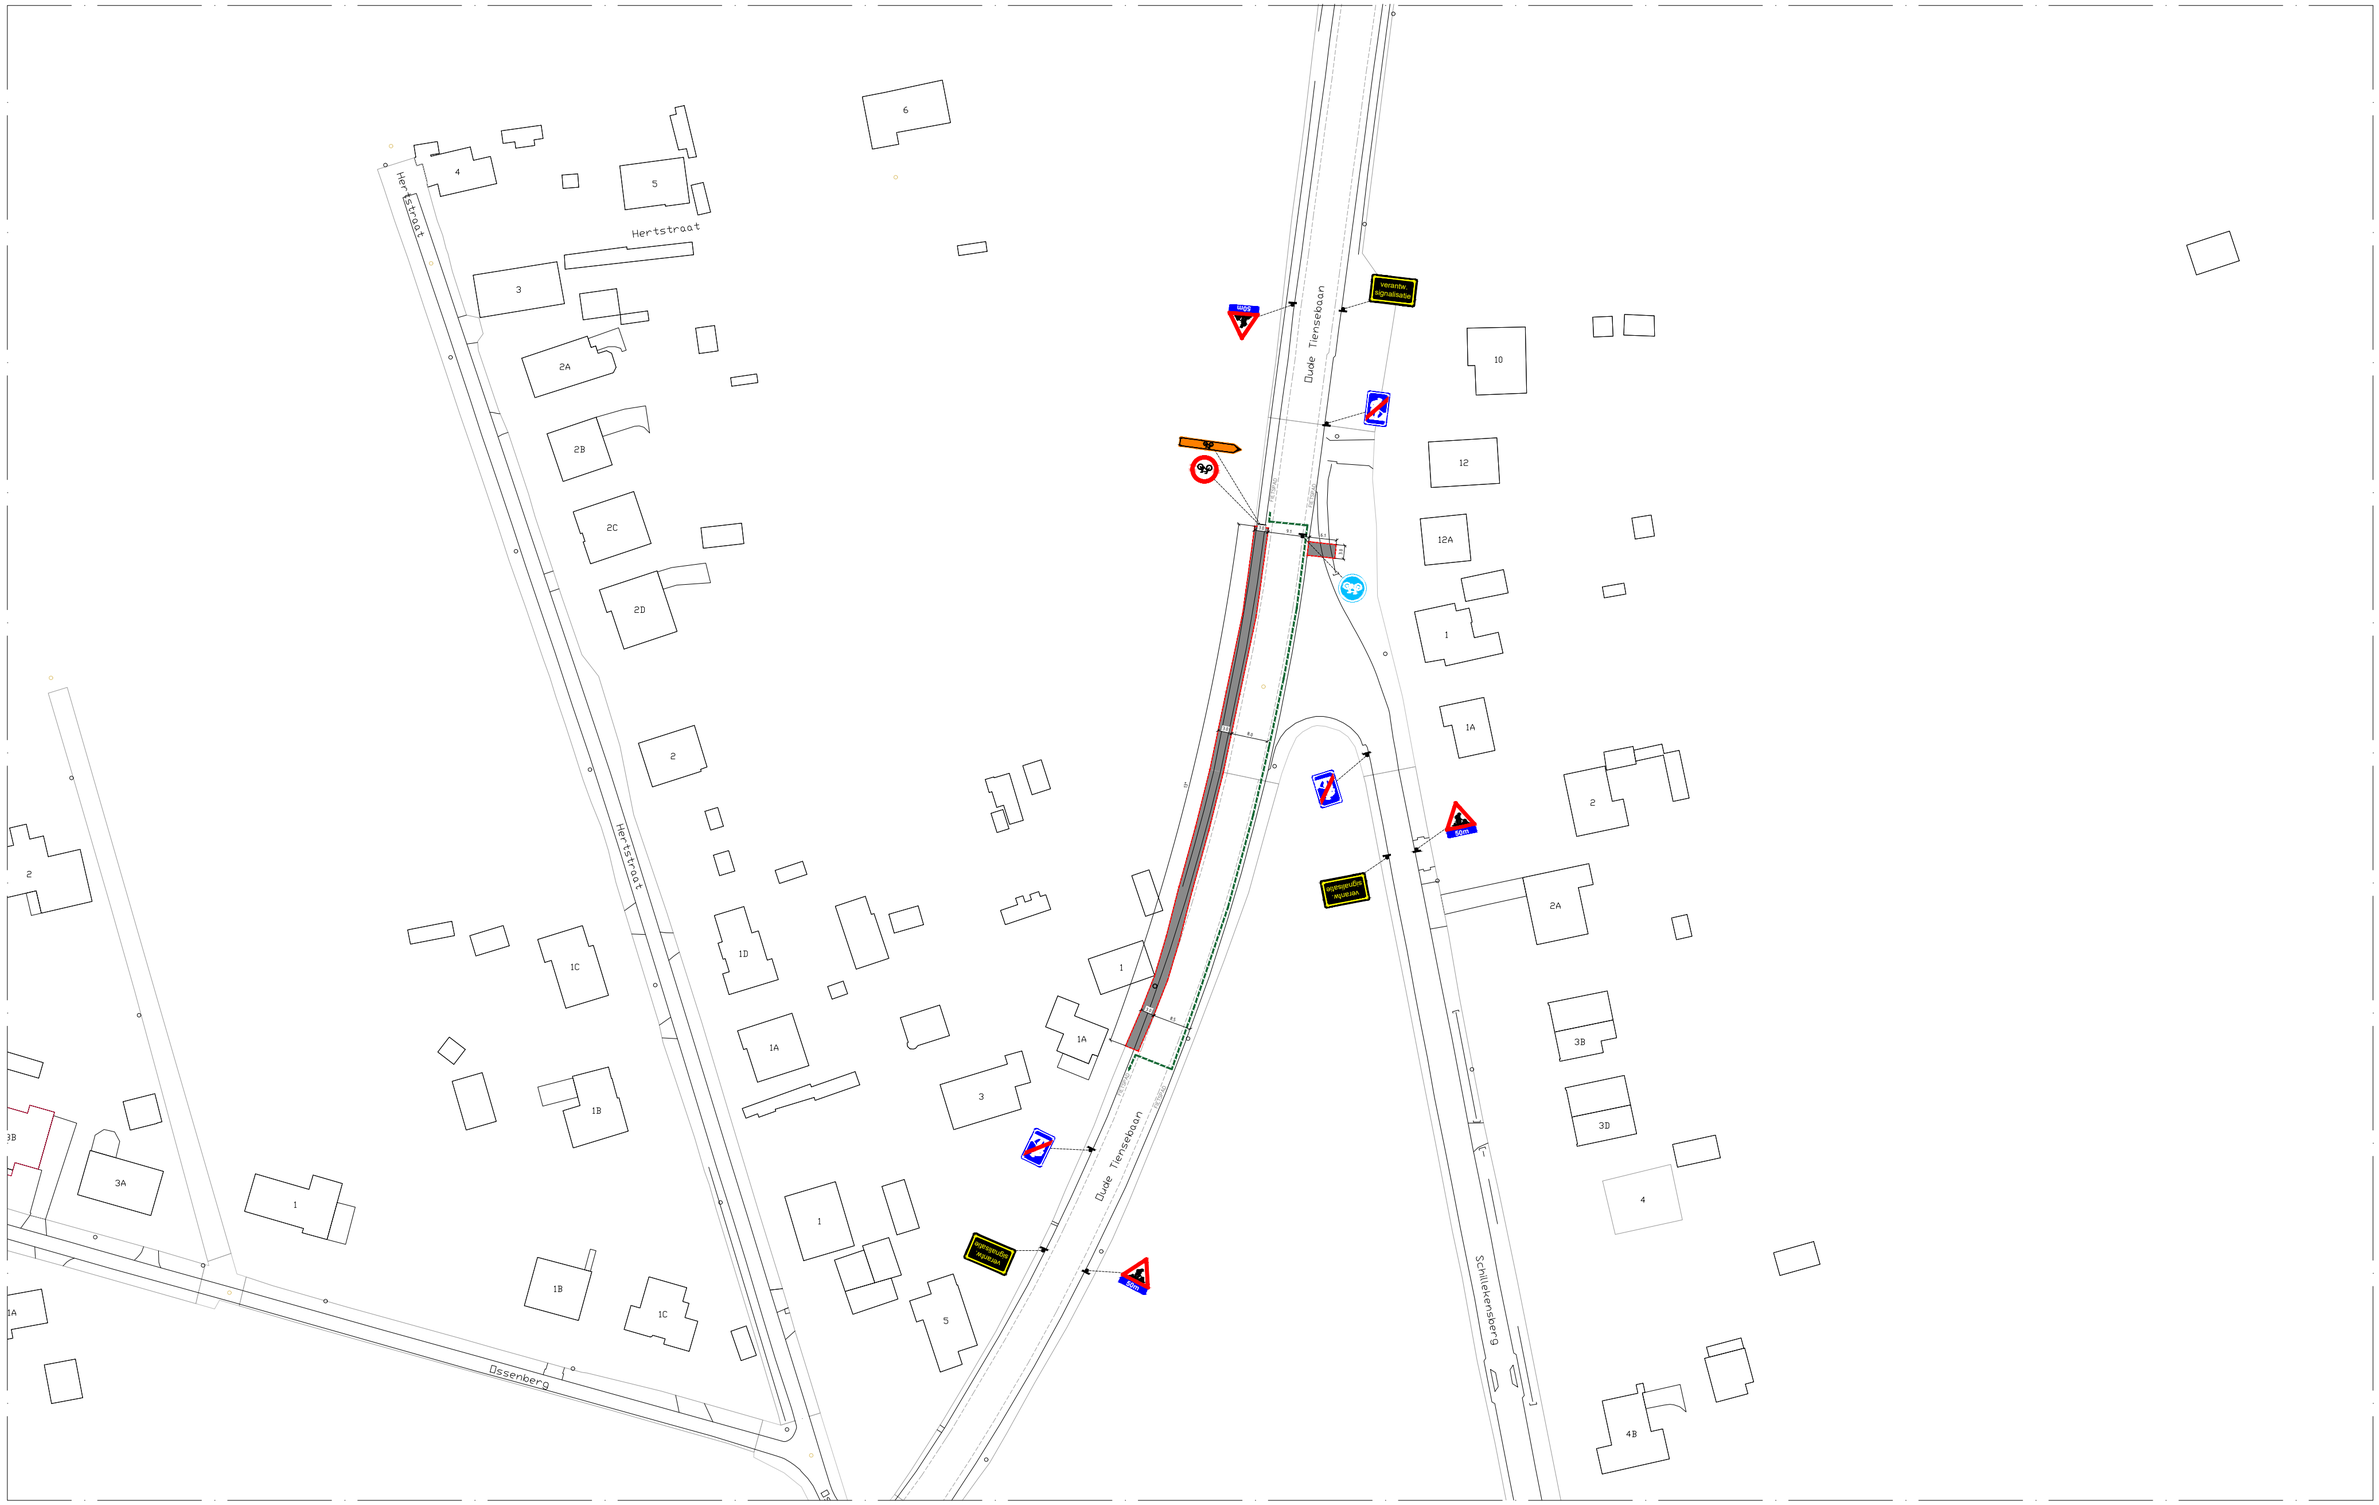

Woning blijven toegankelijk door middel van loopbruggen	Garages & Parkings blijven toegankelijk door middel van rijplaten	Lage harde afrastering	Soldaten met 5m spatie

Aannemer

EQUANS
EMPOWERING TRANSITIONS

NETWORKS - CITIES AND COMMUNITIES
Centrum Zuid 3020 -- B-3530 Houthalen-Helchteren
Tel: +32 (0)11-51.76.11 - Fax: +32 (0)11-51.76.13

wyre

Wyre
Liersesteenweg 4
2800 Mechelen

Project: POP 01
Aanleg van Telecomleiding

WBS: R-058379-100

Locatie: 3460 - Bekkevoort

REV	DATUM	TEK	WIJZIGING
B	29/01/2025	AJ	Elke fase apart uittekenen
A	13/11/2024	AJ	SIGNALISATIE

SIGNALISATIEPLAN

FASE 10 — FORMAAT: DIN A2

PLANNUMMER:	FOLIO:
ASSENT_POP_01 SIG-B	10