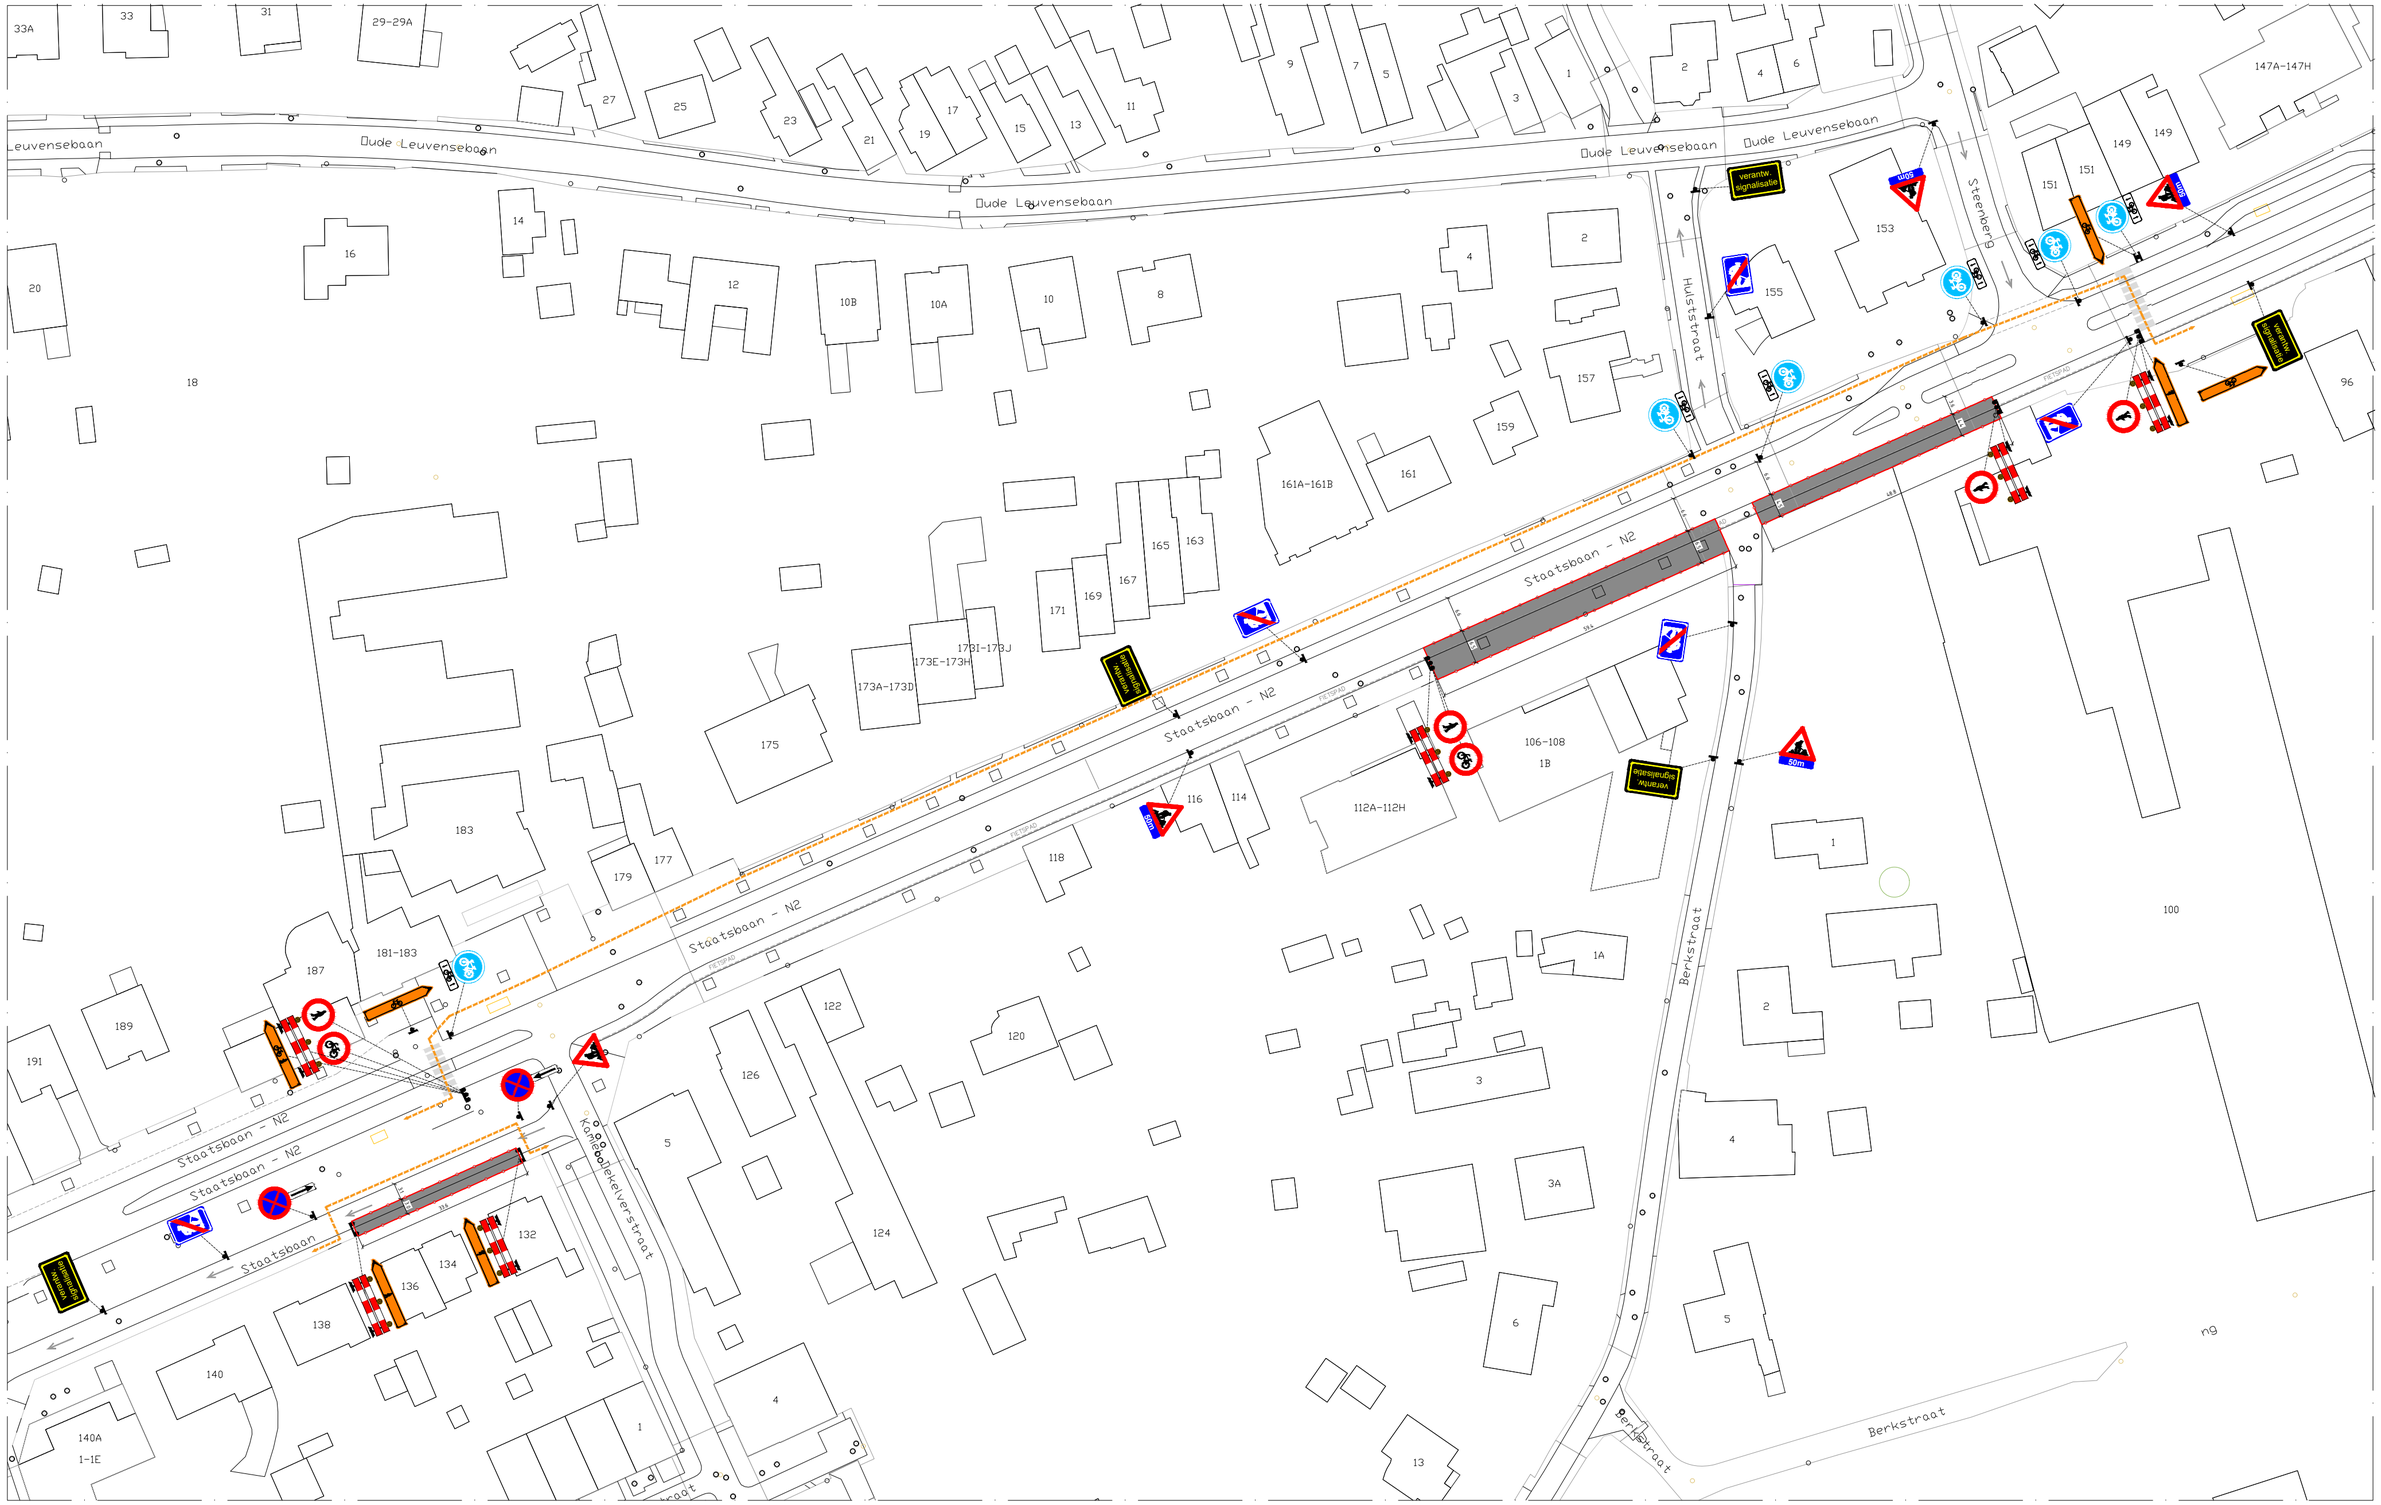

Woning blijven toegankelijk door middel van loopbruggen	Garages & Parkings blijven toegankelijk door middel van rijplaten	Lage harde afrastering	Soldaten met 5m spatie

Aannemer

EQUANS
EMPOWERING TRANSITIONS

NETWORKS - CITIES AND COMMUNITIES
Centrum Zuid 3020 -- B-3530 Houthalen-Helchteren
Tel: +32 (0)11-51.76.11 - Fax: +32 (0)11-51.76.13

wyre

Wyre
Liersesteenweg 4
2800 Mechelen

Project: POP 02
Aanleg van Telecomleiding

WBS: R-058643-100

Locatie: 3460 - Bekkevoort

REV	DATUM	TEK	WIJZIGING
G	24/06/2025	AJ	Aanpassen F61
...	24/2/2025	...	...
C	19/02/2025	AJ	Aanpassen F4+F6
B	15/01/2025	AJ	Alle fases uittekenen
A	21/11/2024	AJ	SIGNALISATIE

SIGNALISATIEPLAN

FASE 61

FORMAAT: DIN A2

PLANNUMMER:	FOLIO:
ASSENT_POP_02 SIG-H	61