


SIGNALISATIEPLAN

werf : W643 Bekkevoort Konningsbos

 werfzone afgesloten met werfhekken

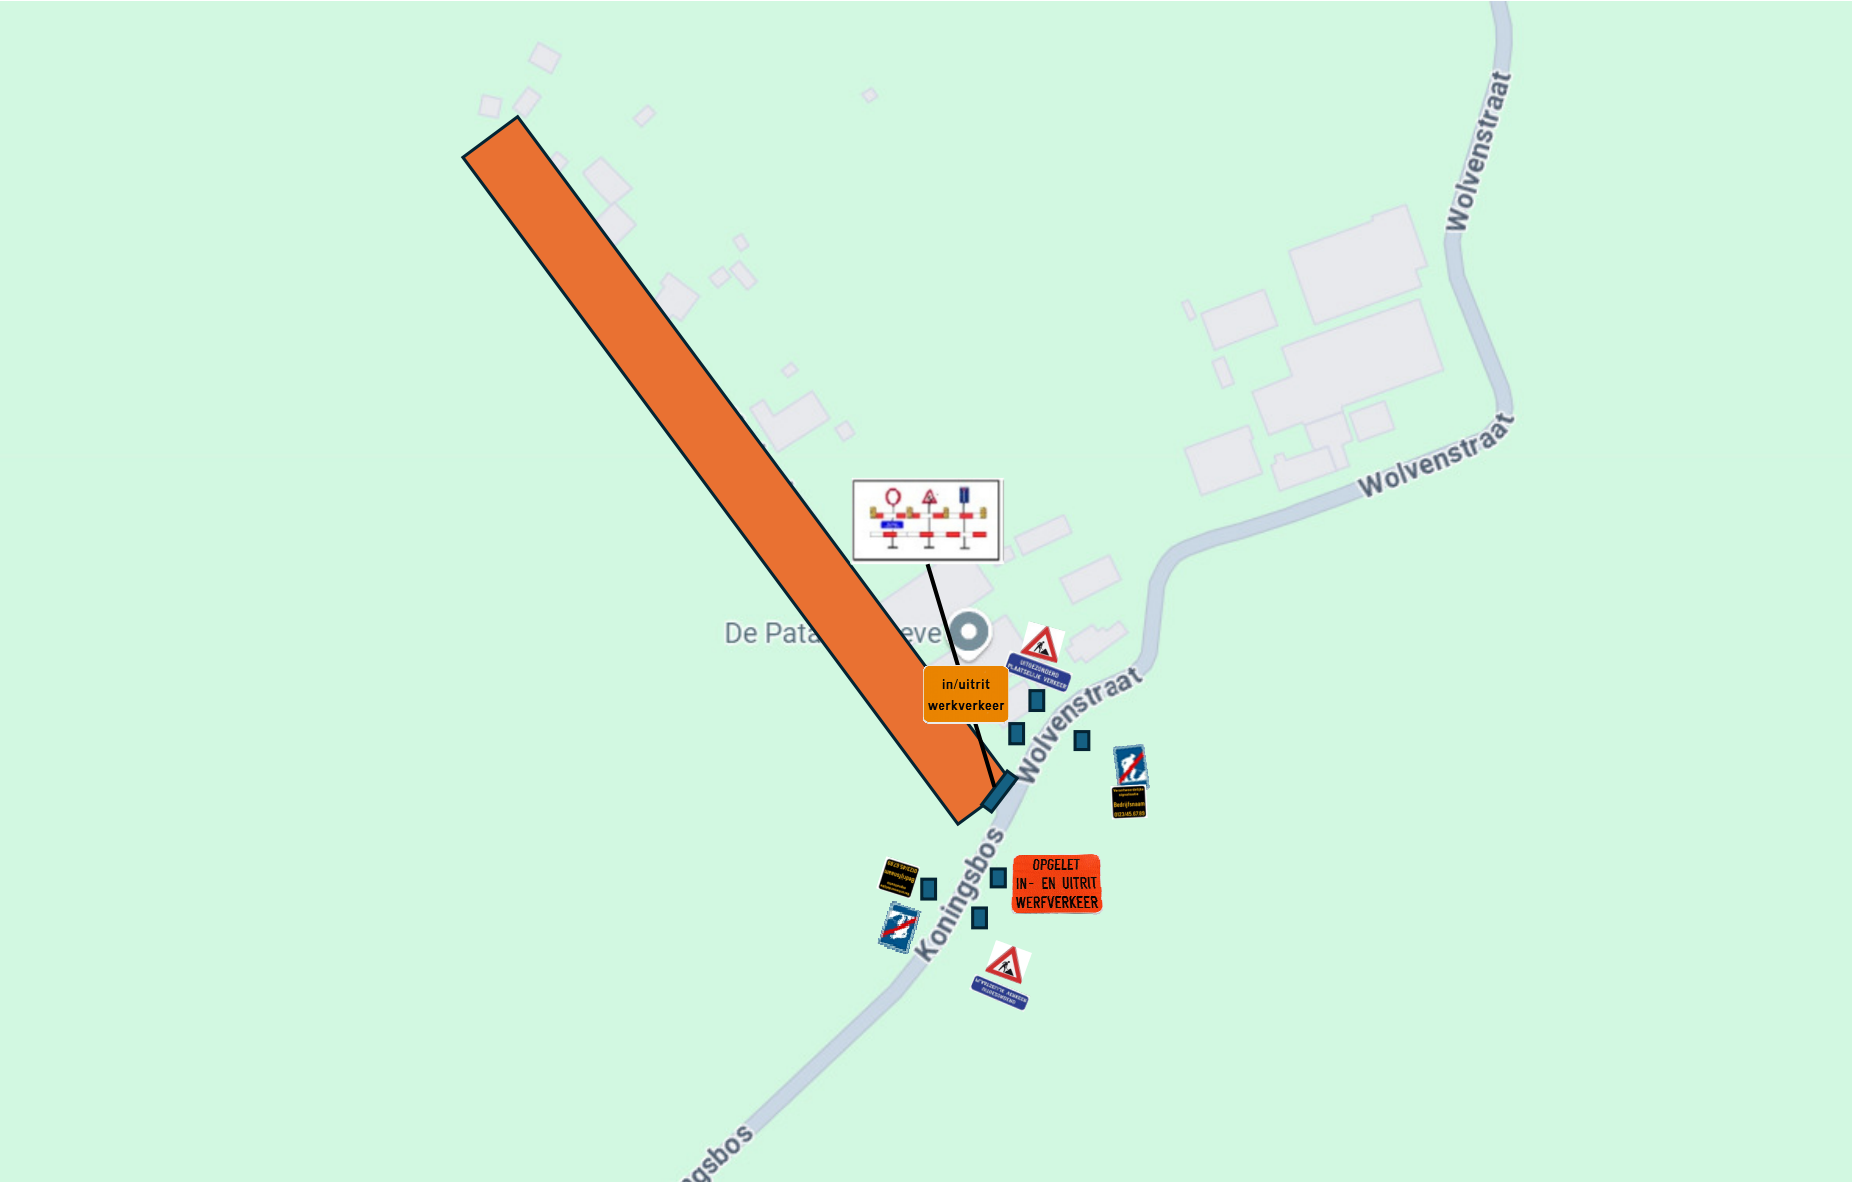

locatie : Bekkevoort konningsbos
reden : wegeniswerken
start werken : 04/08/2025
einde werken : 29/09/2025

signalisatieverantwoordelijke : Raf Jeuris - 0496/45.15.05 - r.jeuris@dsvnv.be
Aannemer : DSV nv Terheidelaan 69 - 3200 AARSCHOT
Opdrachtgever : gemeente Bekkevoort