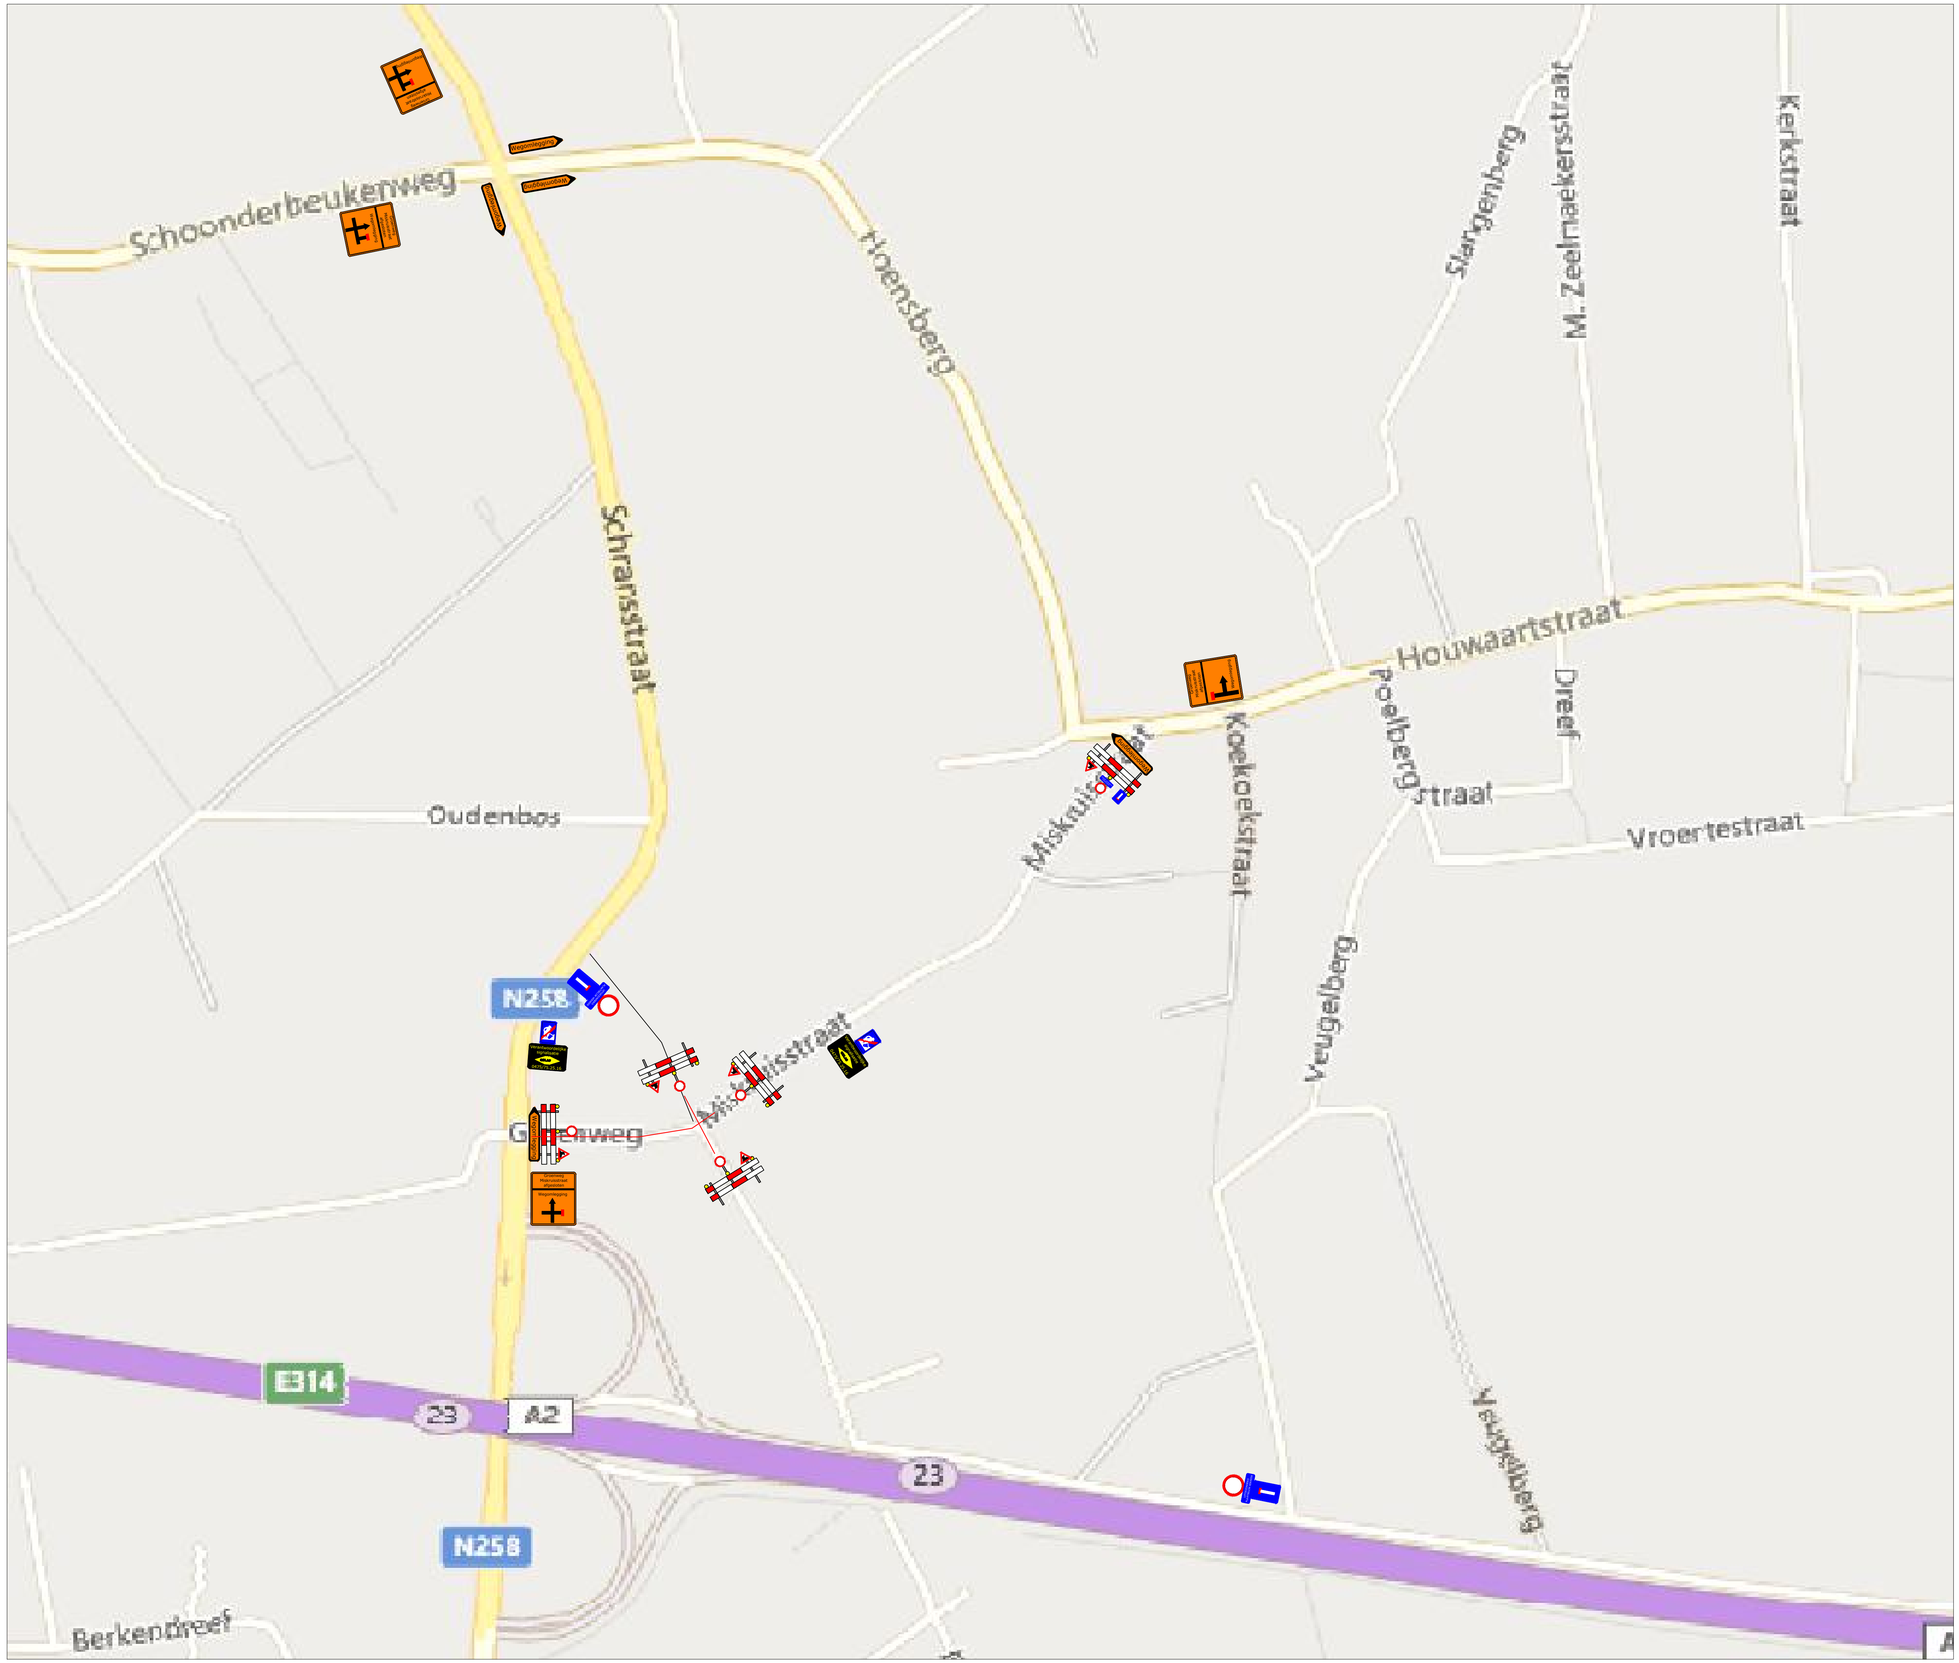

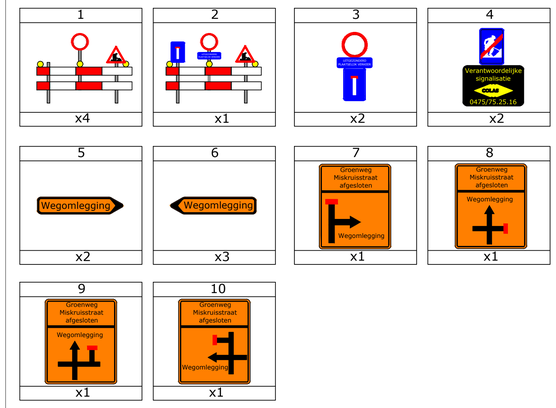

Verantwoordelijke signalisatie:

Colas Noord nv
Dellestraat 25

3550 Heuden-Zolder

Afdeling SIGNALISATIE
Matti Teniers Mob.: (0471) 10.19.99
Mail: matti.teniers@colas.be

Permanentie: (0475) 75 25 16

Het plaatsen van bestendige wegsignalisatie en het regelen van het verkeer gebeurt zoals voorzien bij het M.B. VAN 7 MEI 1999 Hoofdstuk I Art 2 tot en met 7 en rekening houdend met:

-M.B. VAN 11 OKTOBER 1976 "Schikking betreffende de minimum afmetingen en bijzondere plaatsingsvoorwaarden van de verkeerstekens en bijkomende borden

-K.B. VAN 1 DECEMBER 1975 "Signaleren der werken en de verkeersbelemmering. Het afsluiten van volgende wegen, met bijgevoegde omleidingsweg.

Luchtleidingen voor de verlichting van signalisatie wordt geplaatst op een vrije hoogte van 4m80.

COLAS
BELGIUM

Colas Noord nv

Dellestraat 25
3550 HEUSDEN-ZOLDER
Tel.: (013) 67 93 00
Fax.: (013) 67 45 43
Mail: noordoost@colas.be
www.colas.be

Ontworpen en getekend door : dienst Signalisatie

naam : Matti Teniers

Bouwheer, opdrachtgevers :

Studiebureau :

Provincie: Vlaams-Brabant
Stad/Gemeente: Tielt-Winge

PROJECT: Groenweg - Miskruisstraat

Signalisatieplan:
Groenweg - Miskruisstraat

Interne vrijgave :

Signalisatie: MT ☒
(adjunct-/hoofd-)werfleider: KT ☒

Gezien en goedgekeurd :

zie bijbehorende vergunning

Geldigverklaring (adjunct-/hoofd-)werfleider:

Zie plannenlijst signalisatie
(G:\Signalisatie\PlannenlijstSIGNALISATIE filialen.xls)

Werfleider: Brecht Witkowski
GSM: 0493/13.99.78

Plannr. : 2000OR22-034/S001.01/01-00

Index	Datum	Wijziging

Schaal :	Afm. plan : 914x600mm	Datum : 18/10/2022	Besteknr. :