



Houwaartstraat - Oude Tiensebaan (Scherpenheuvel)




Gouden Kruispunt

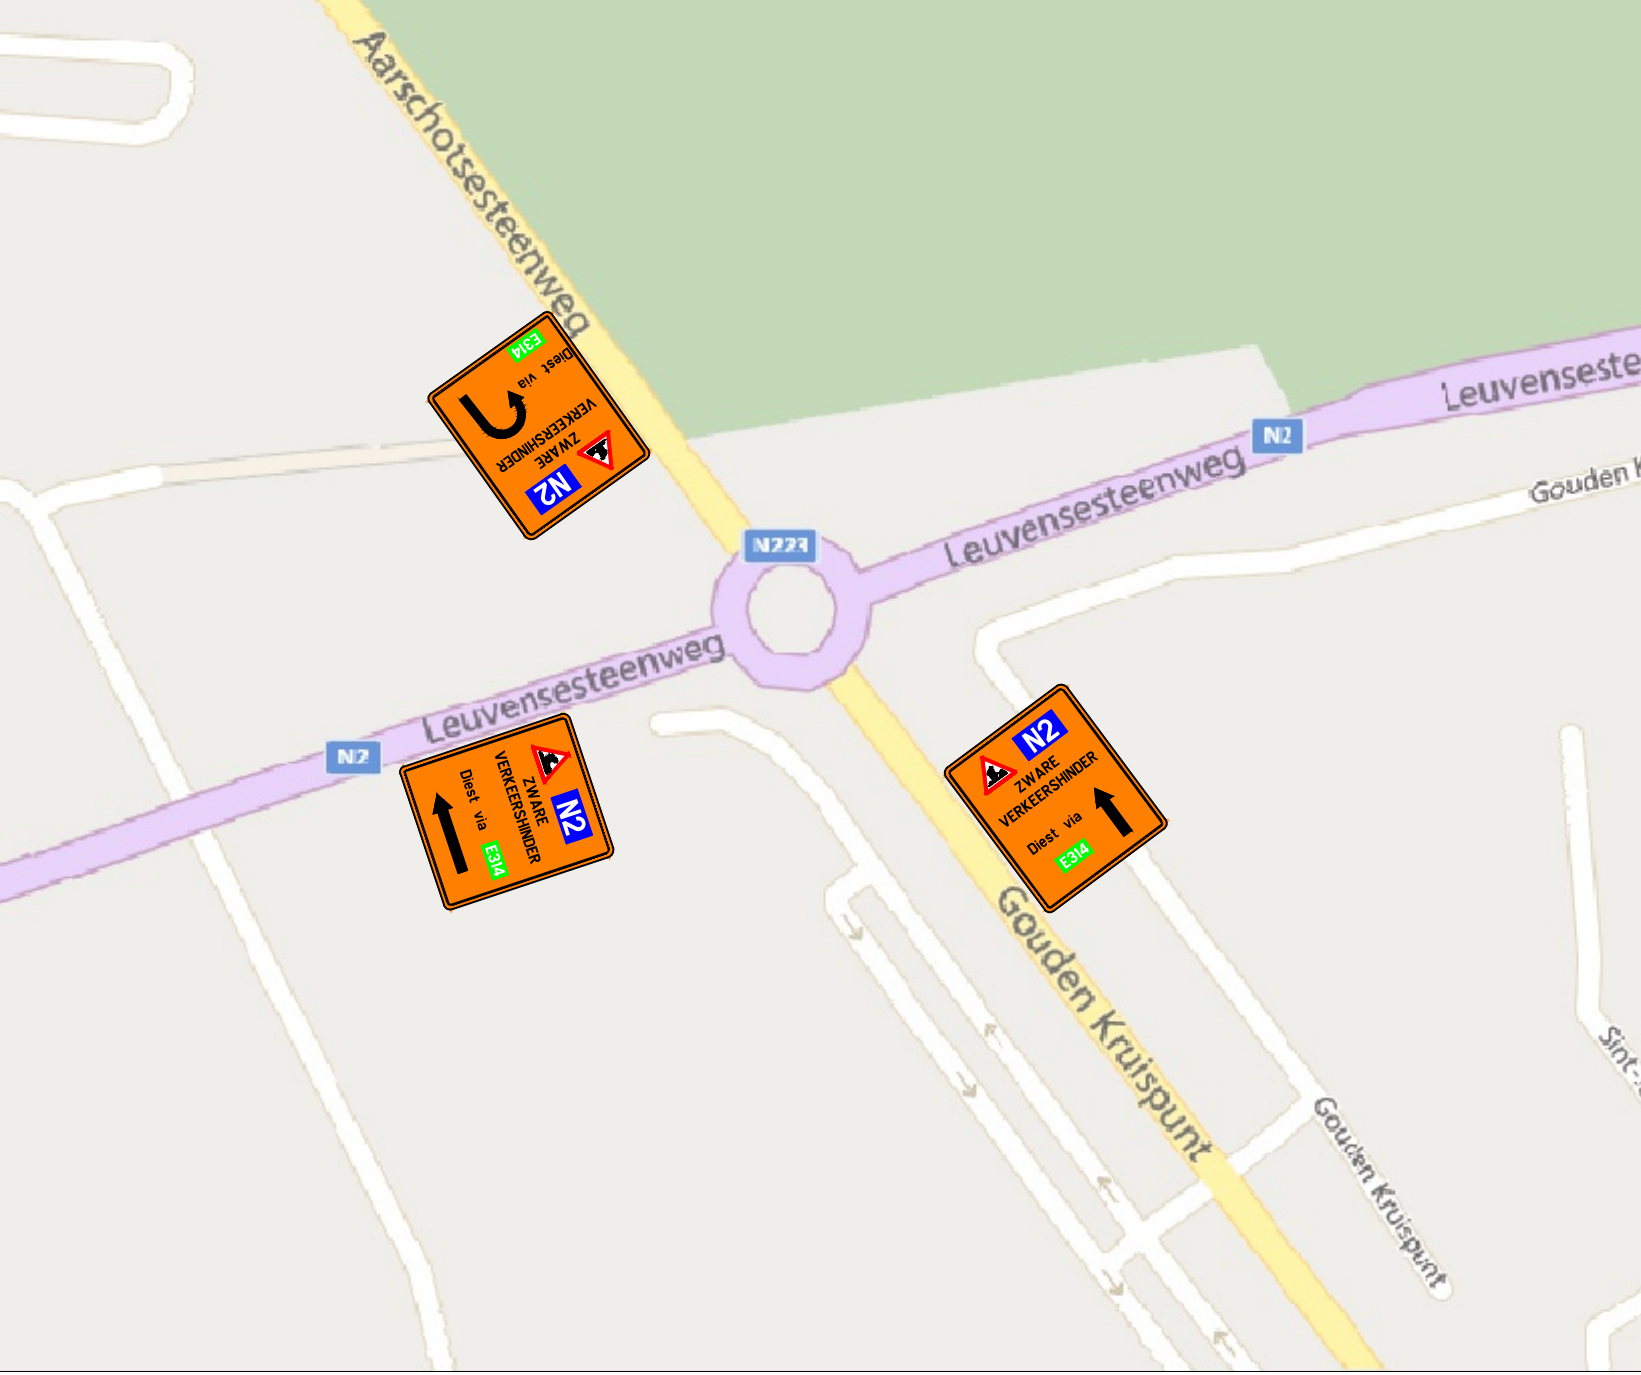




Complex E314 Aarschot

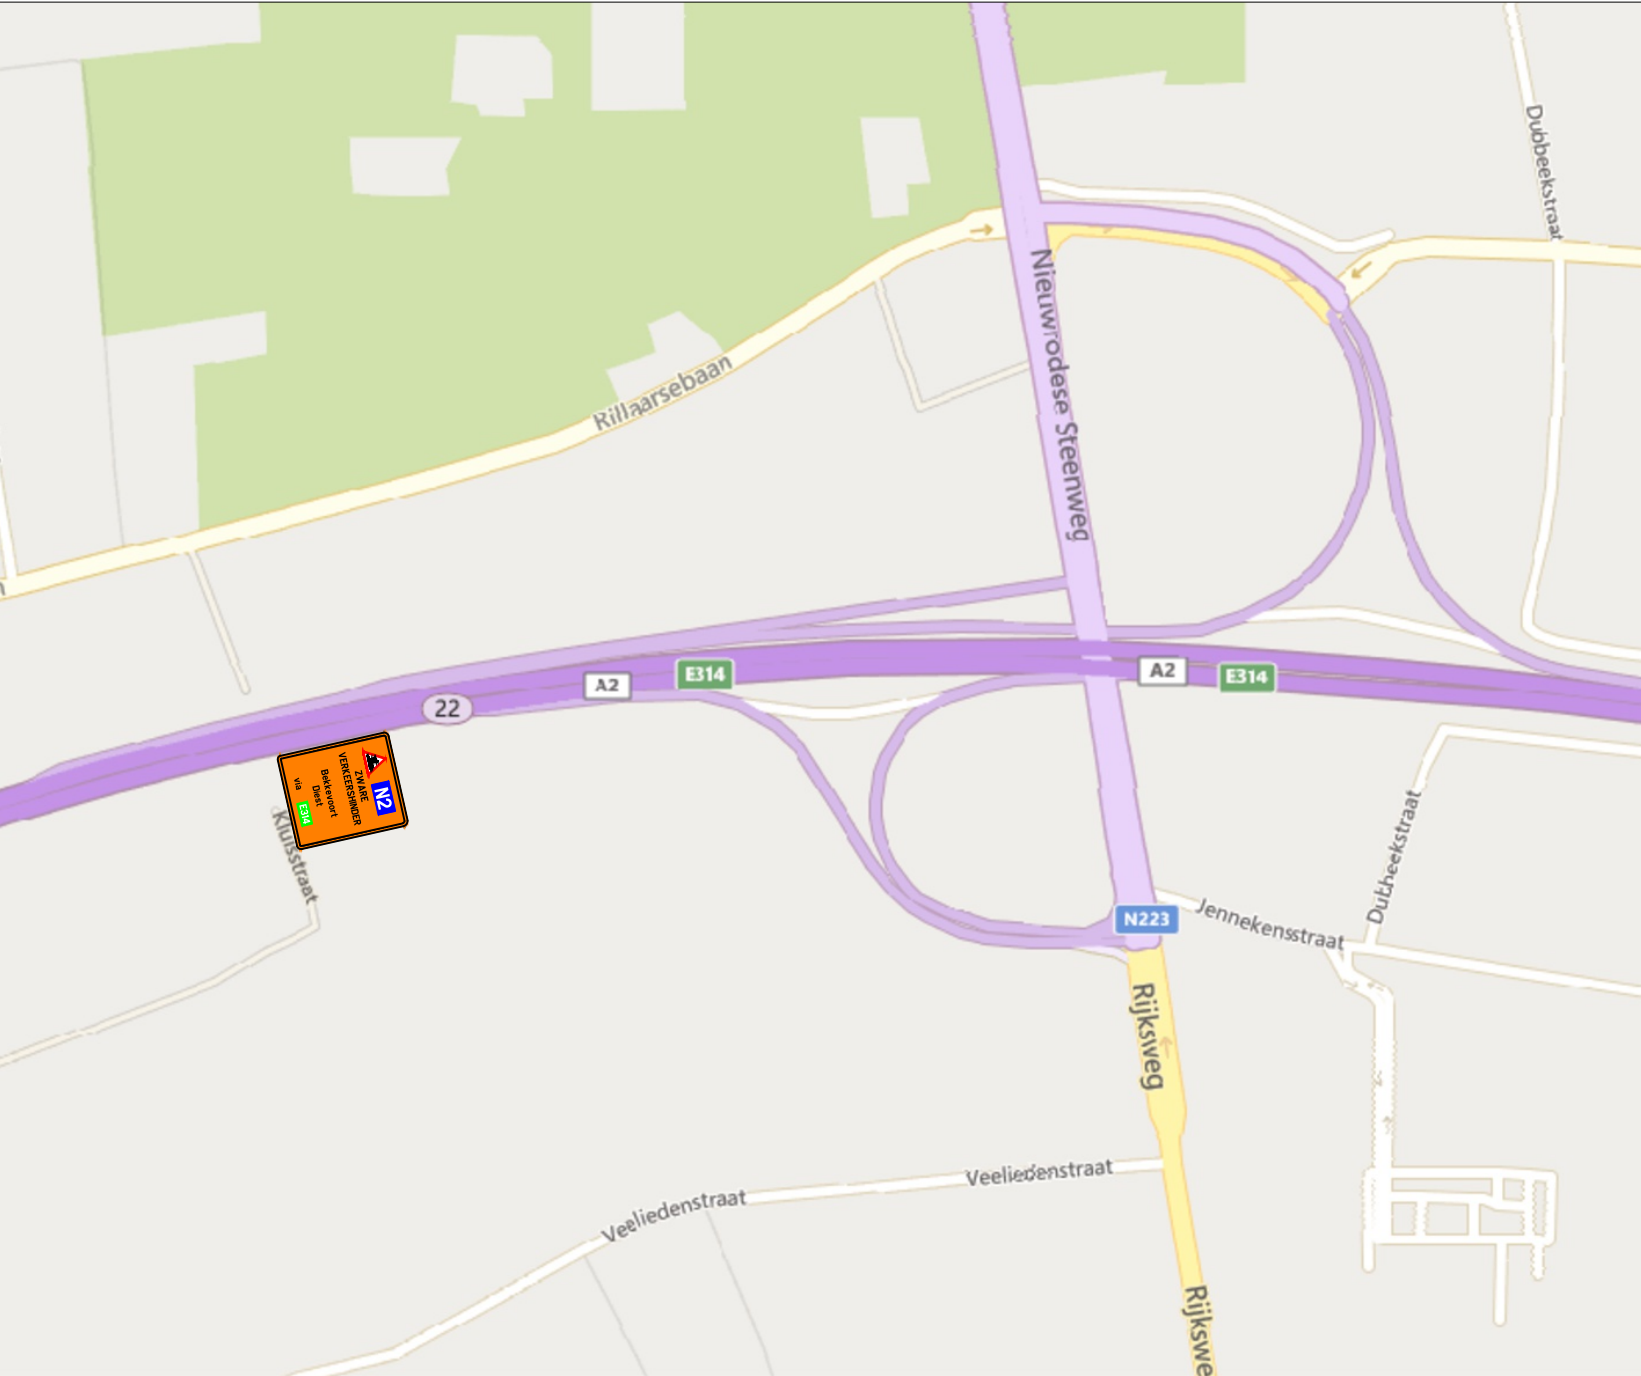


Complex E314 Bekkevoort

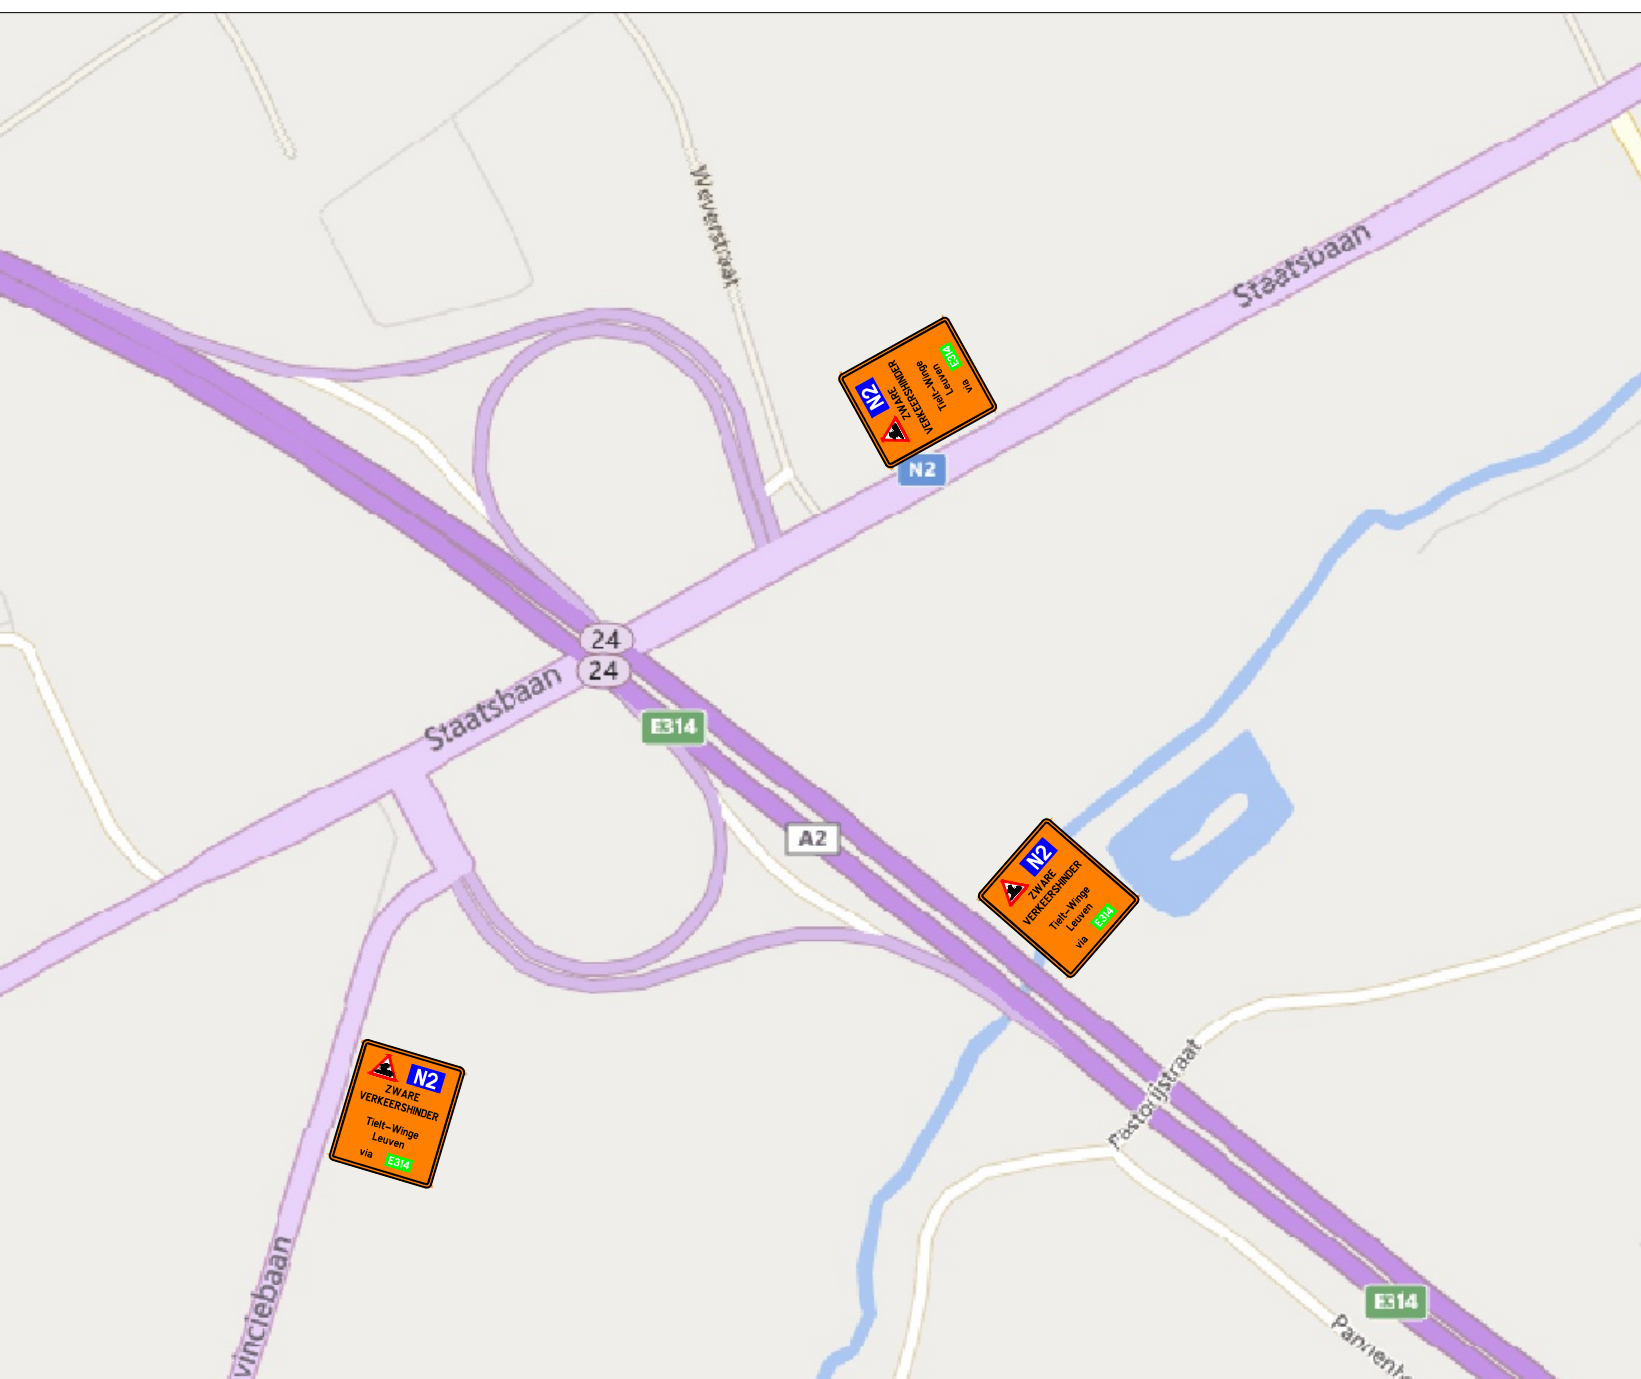


N29 - Klipgaardestraat (Kortenaken)

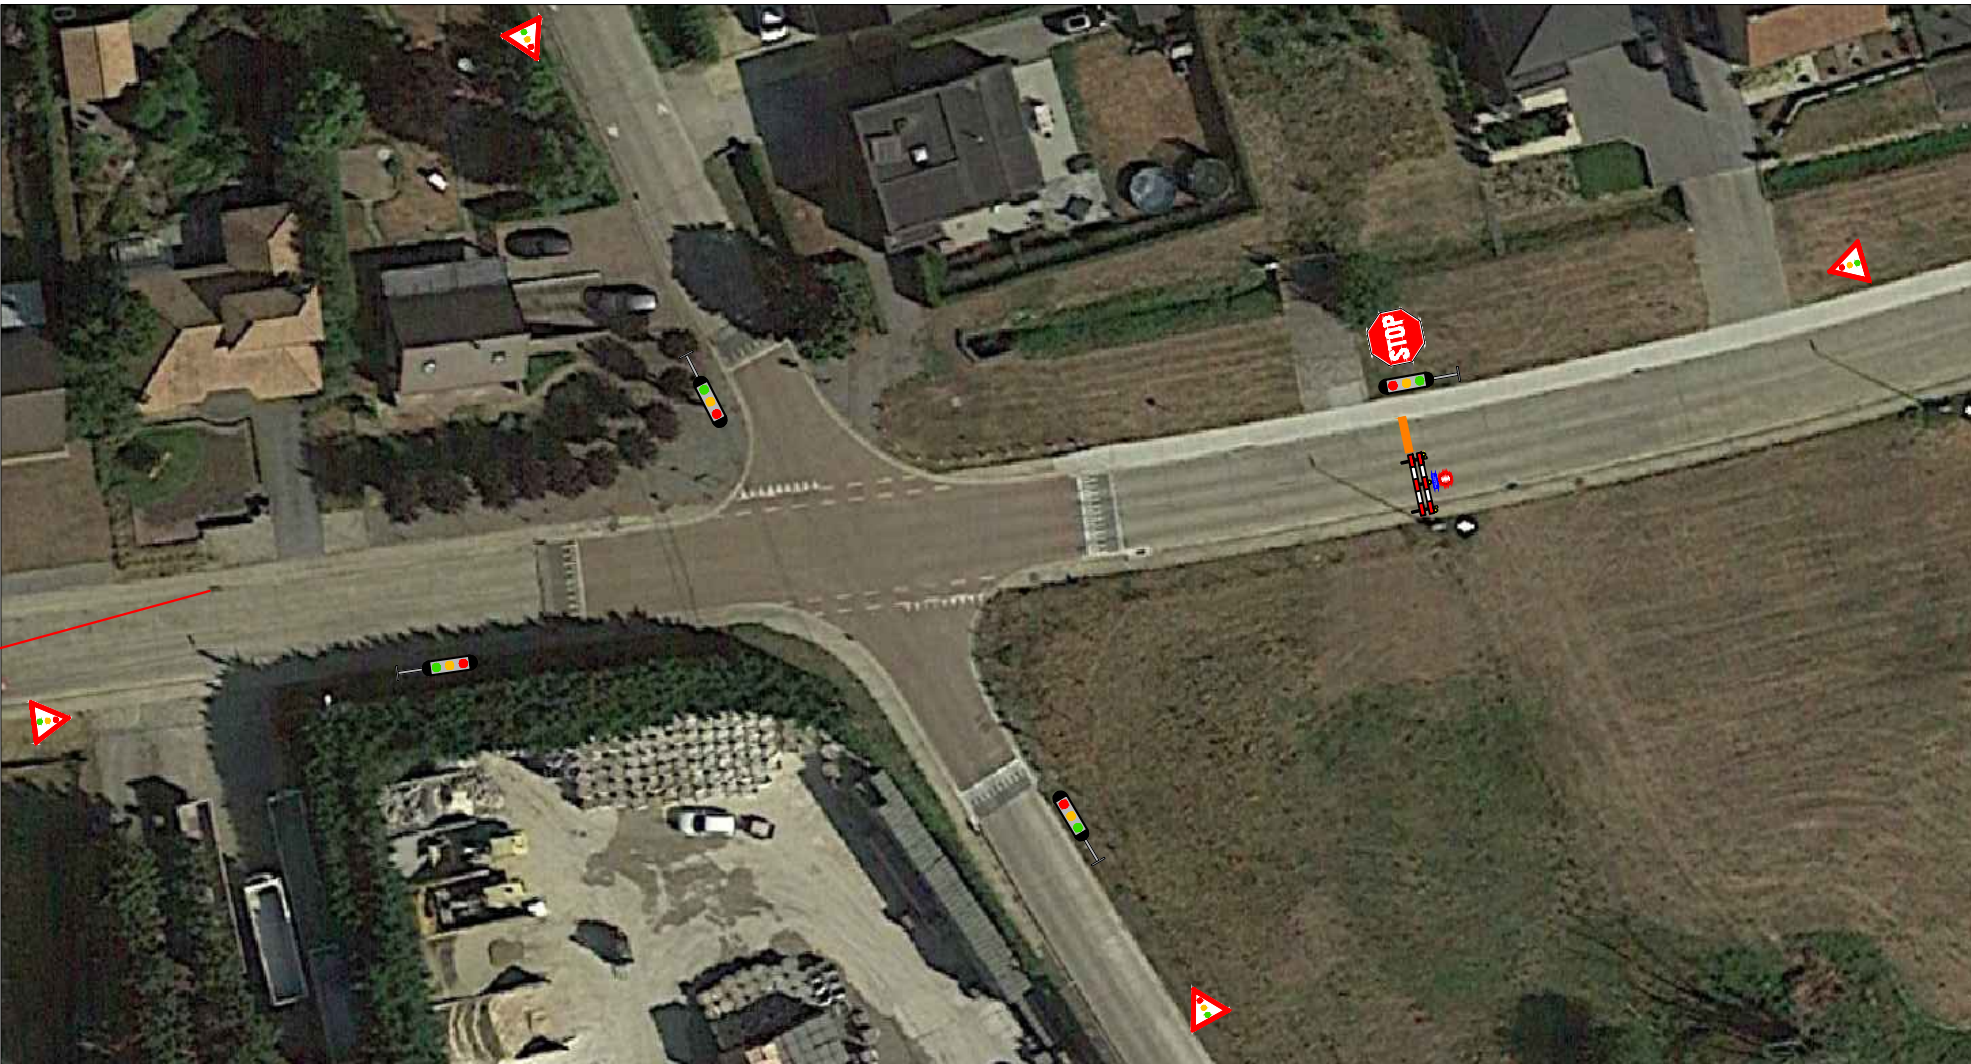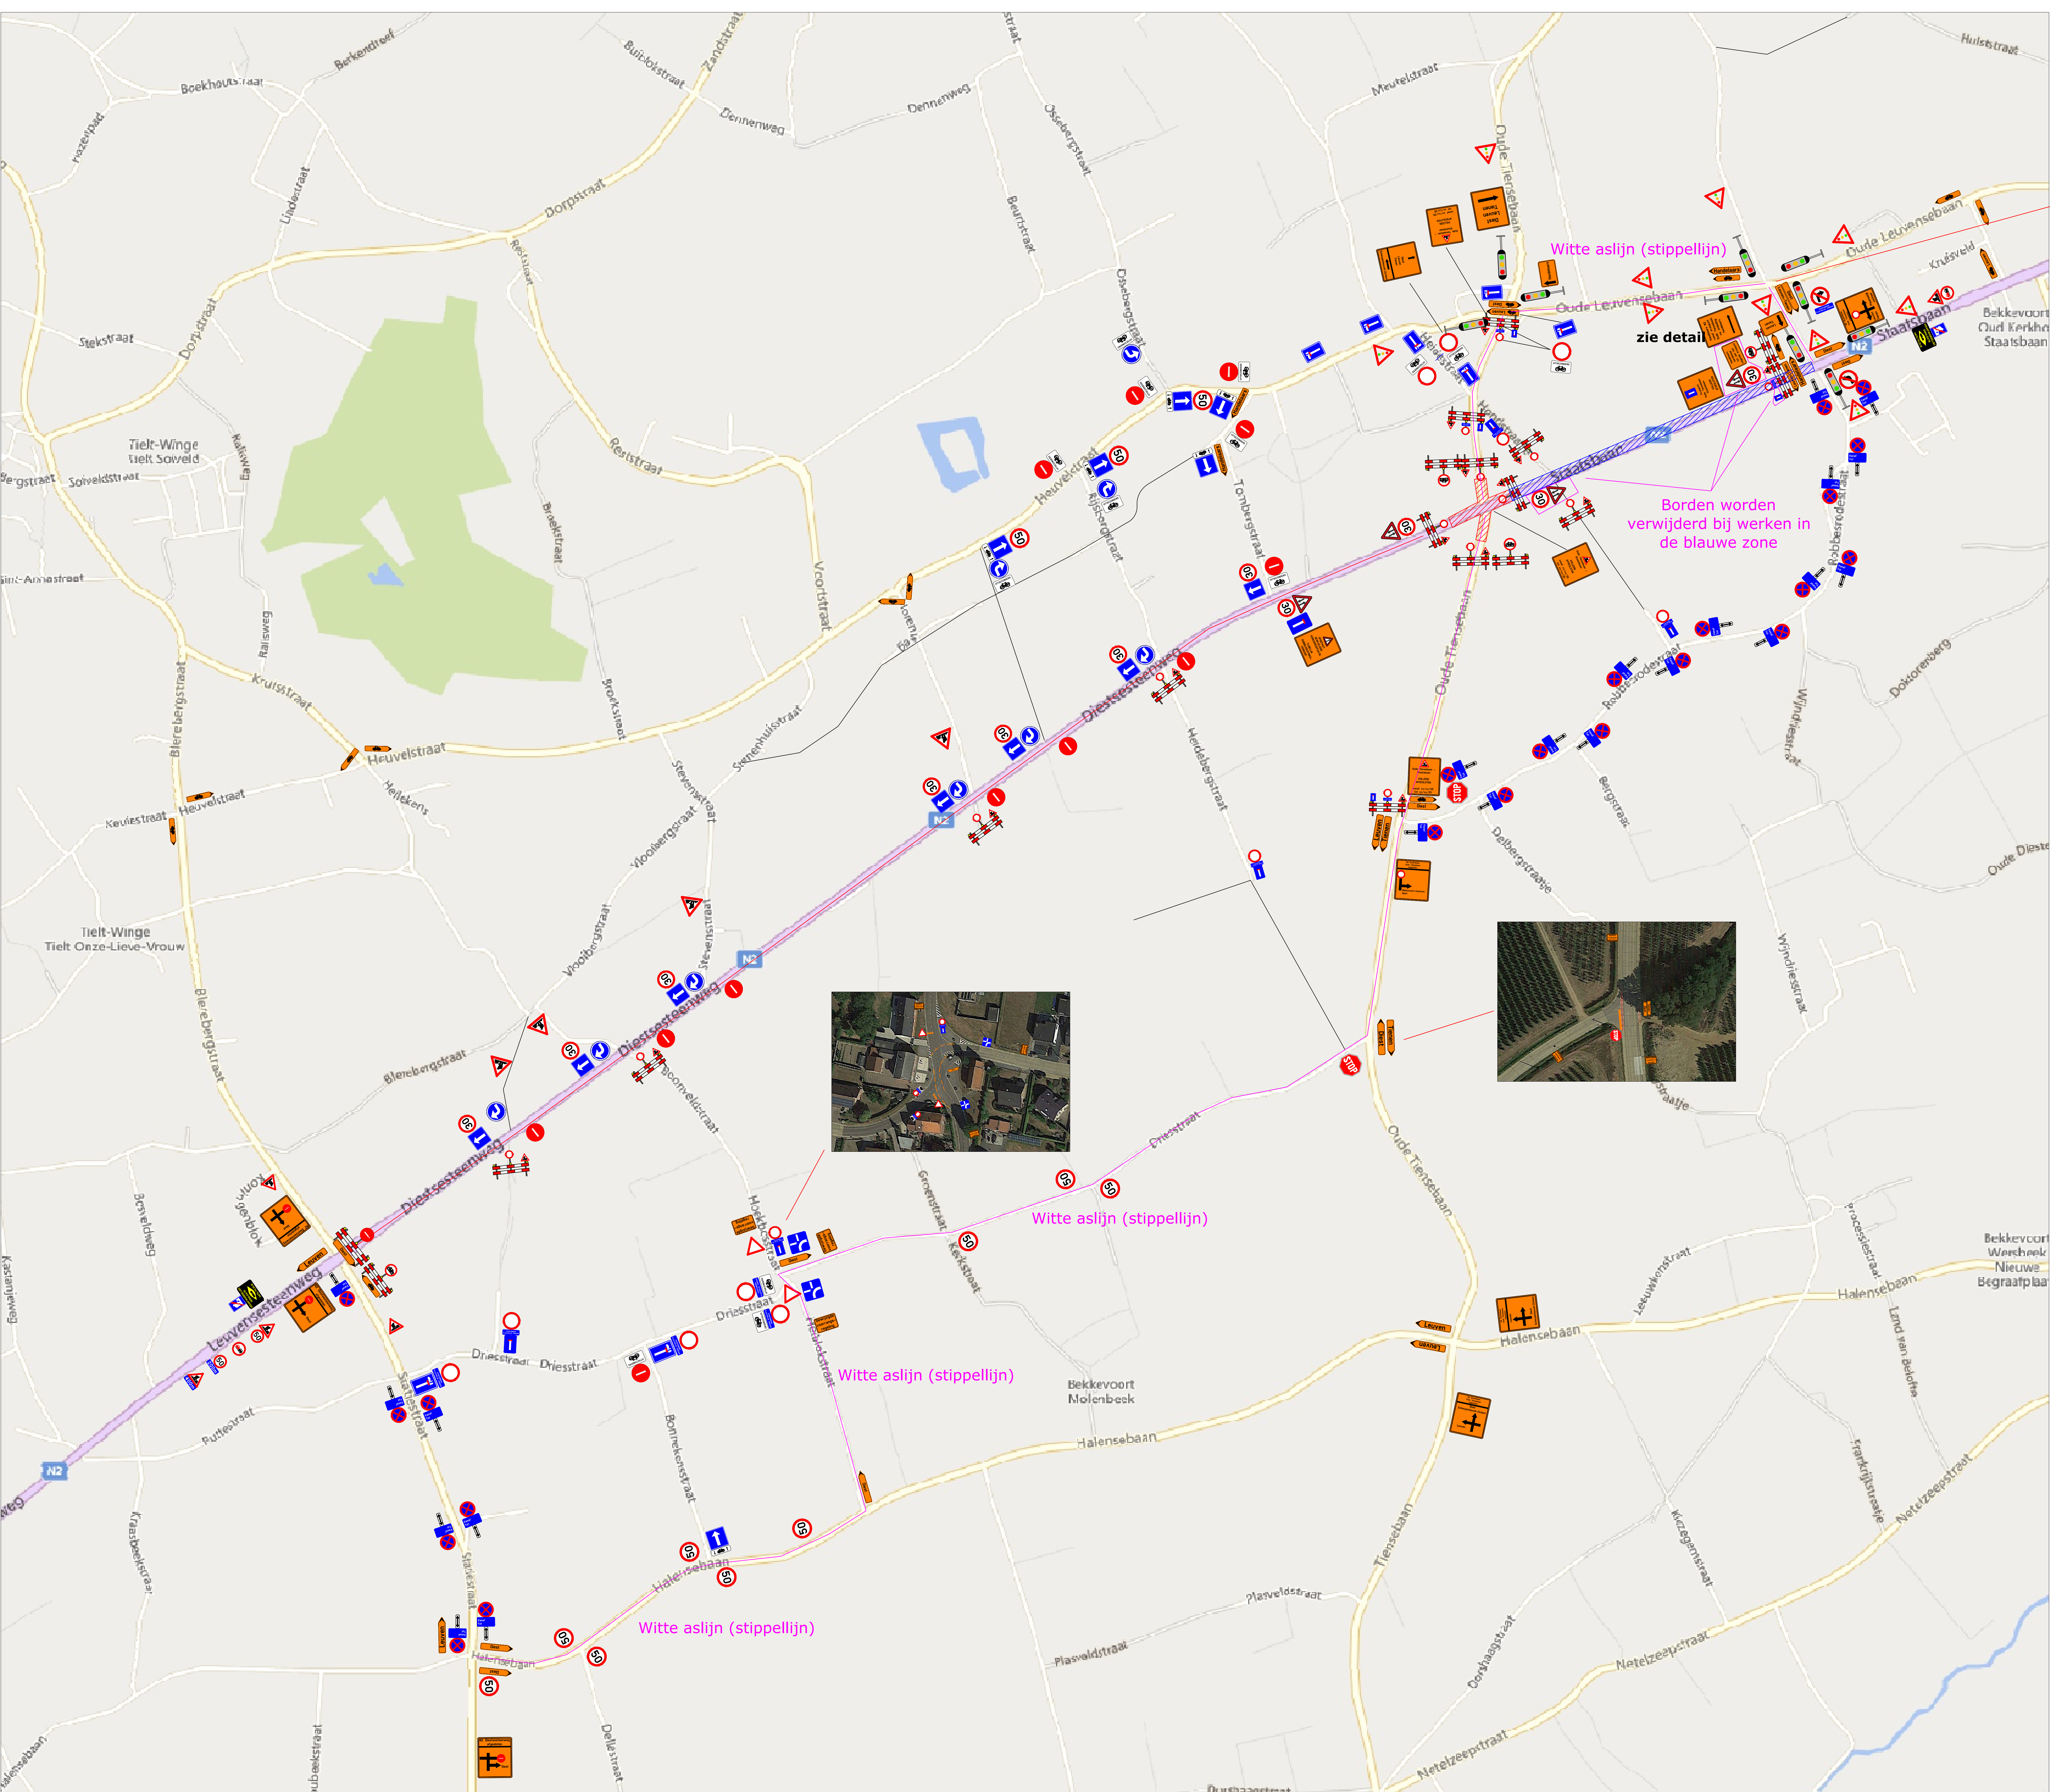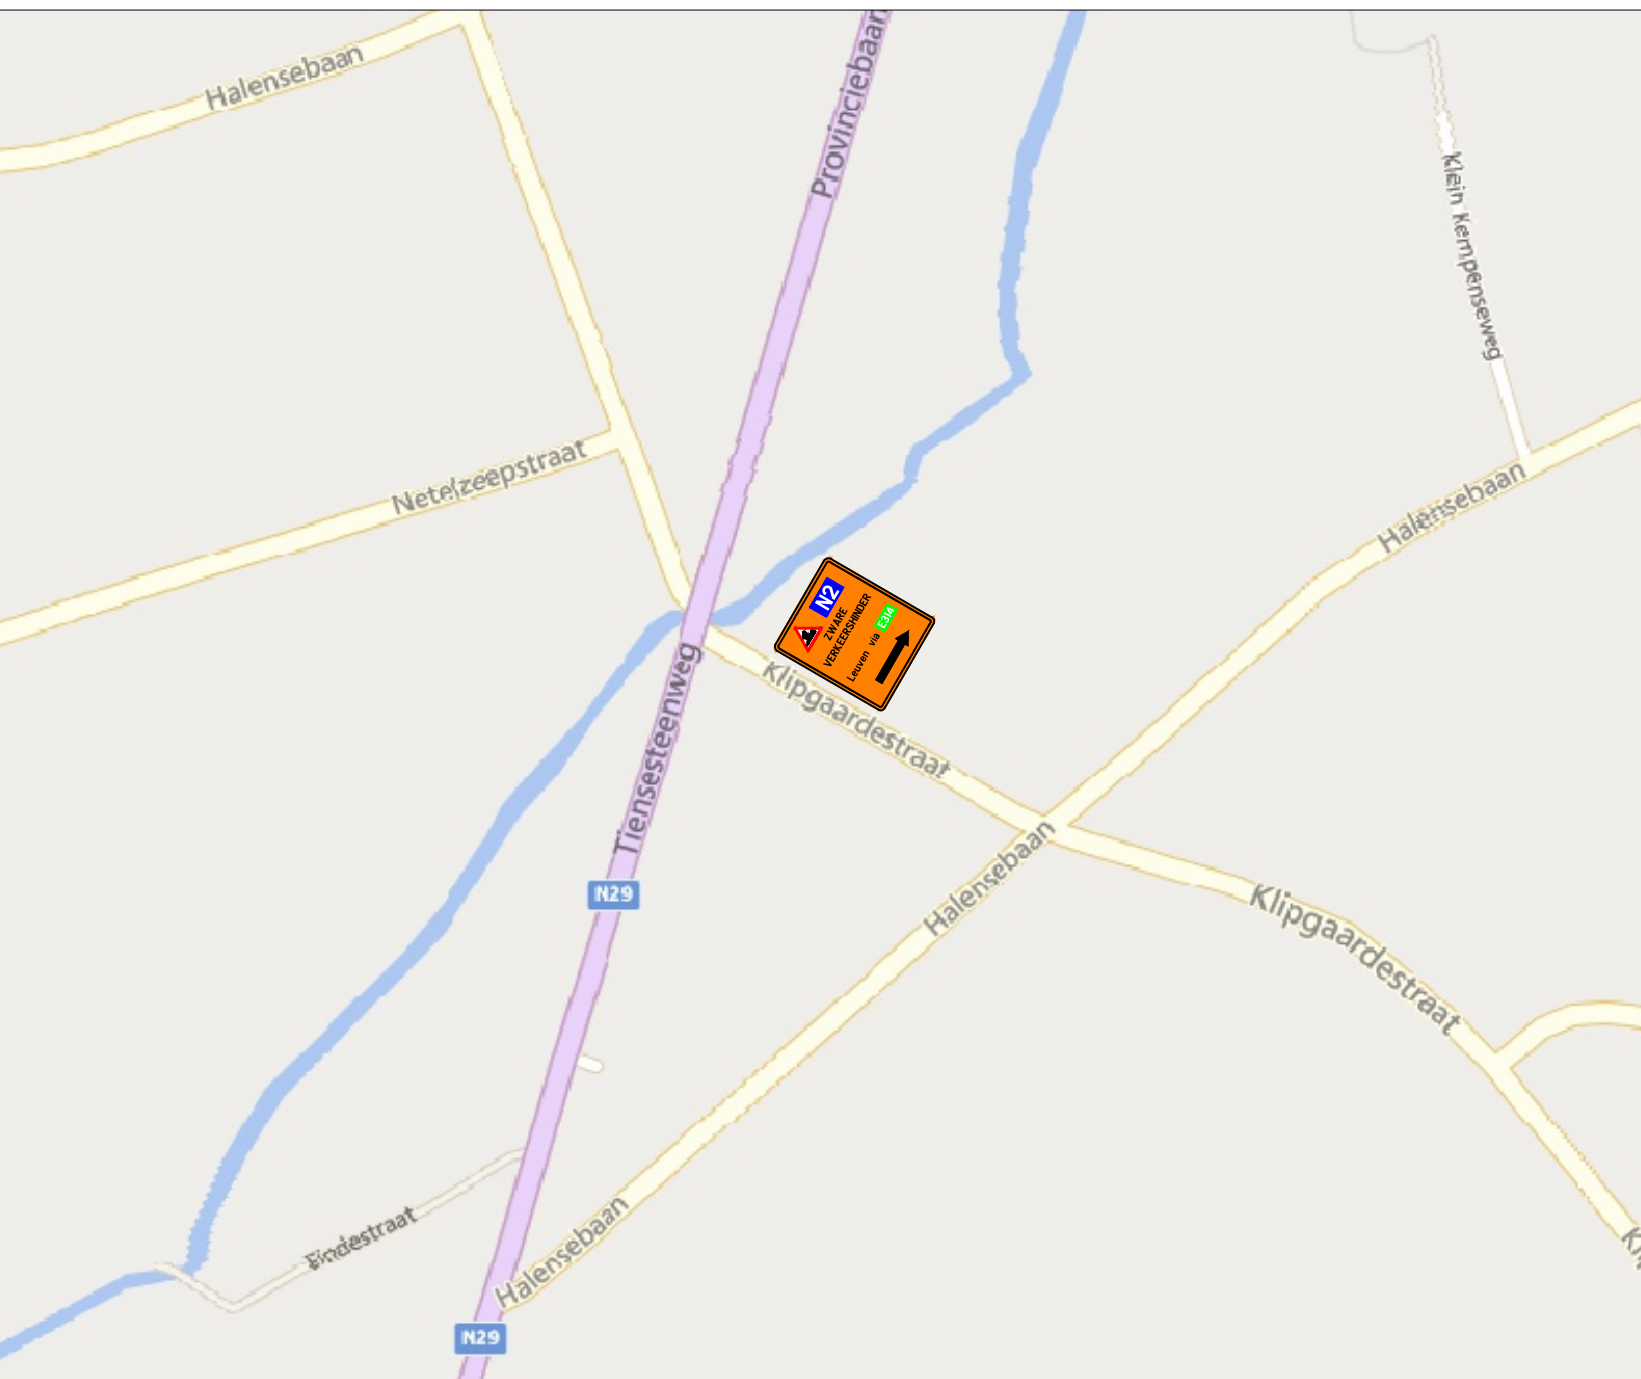

Detail kruispunt Blerebergstraat

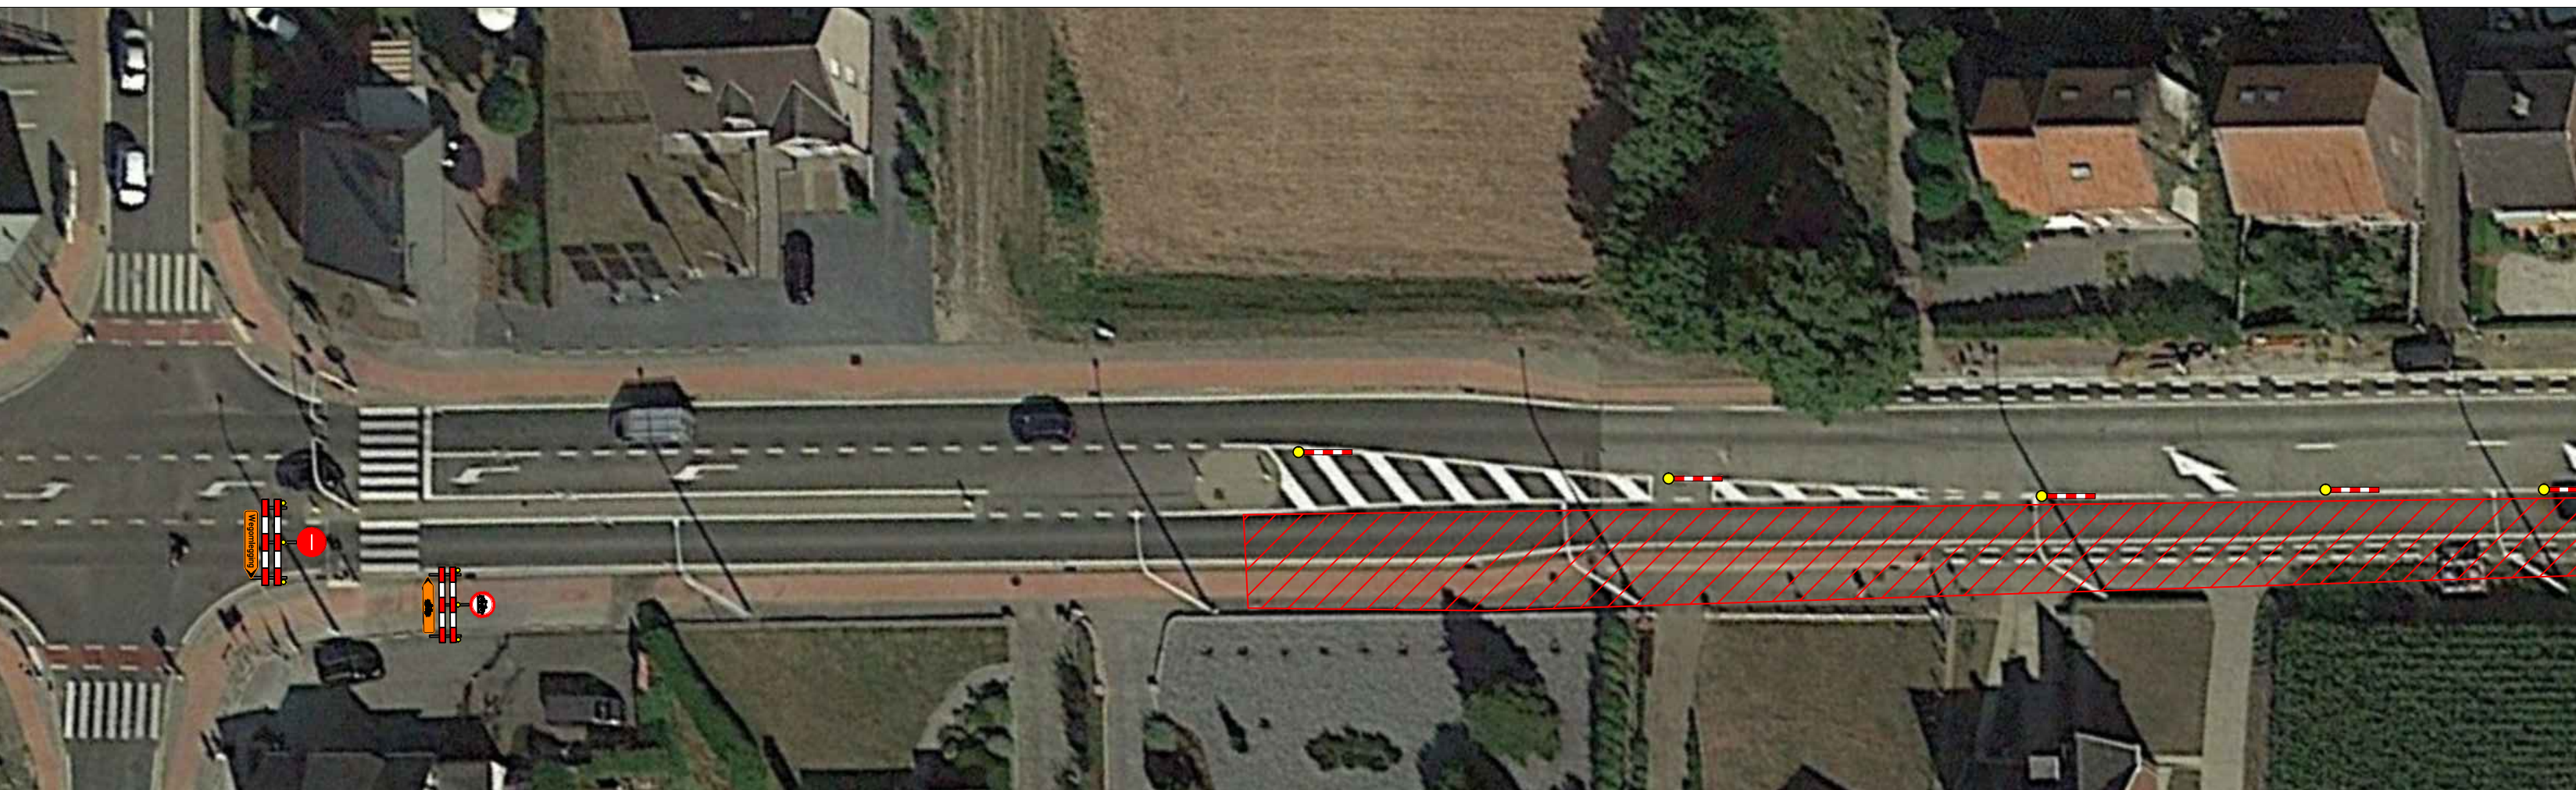

Detail kruispunt Schillekensberg

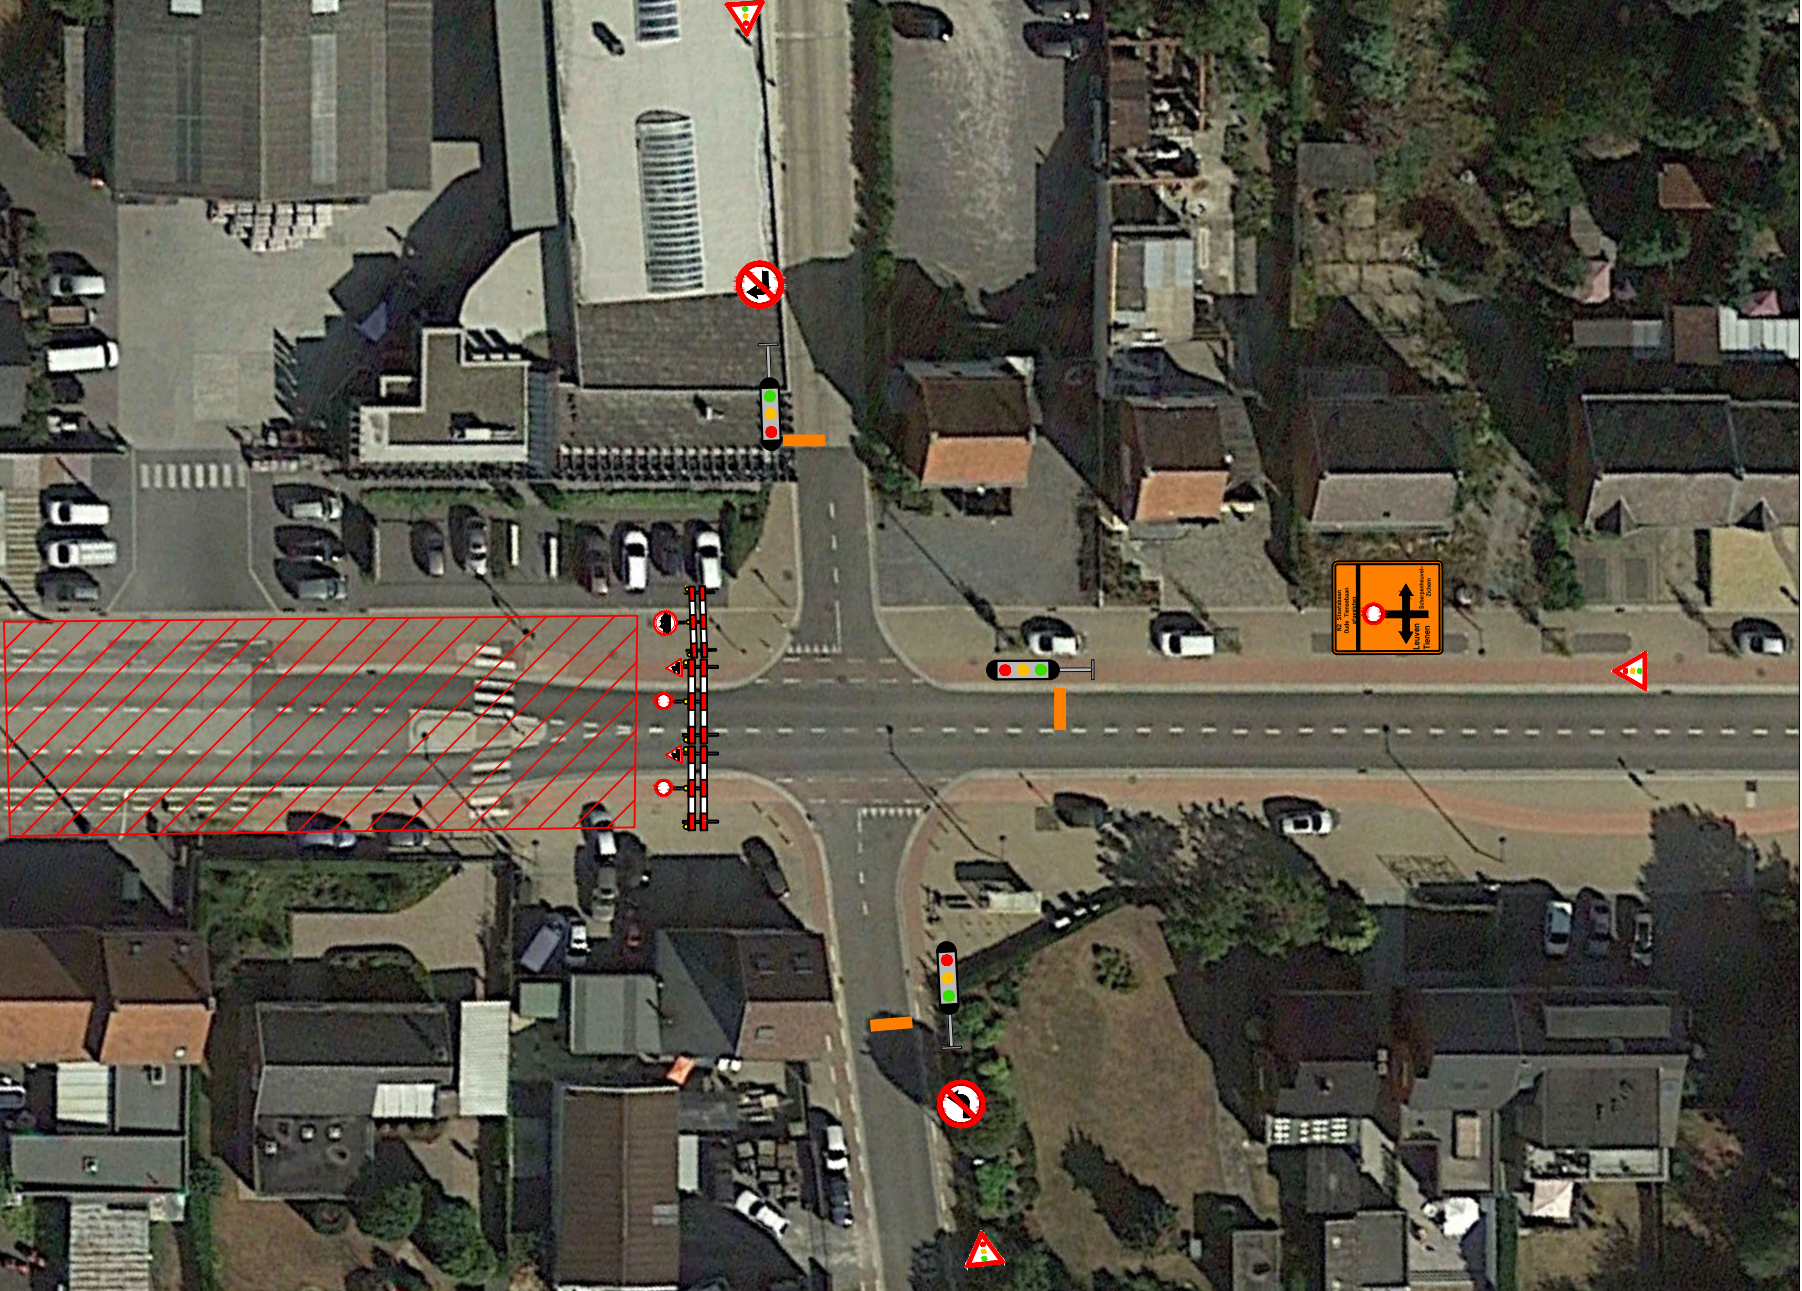

Verantwoordelijke signalisatie:
Colas Noord nv
Delfestraat 25
3550 Heuden-Zolder

Afdeling SIGNALISATIE
Matti Teniers Mob.: (0471) 10.19.99
Mail: matti.teniers@colas.be

Permanentie: (0475) 75 25 16

Het plaatsen van bestendige wegsignalisatie en het regelen van het verkeer gebeurt zoals voorzien bij het M.B. VAN 7 MEI 1999 Hoofdstuk I Art 2 tot en met 7 en rekening houdend met:
- R.A. VAN 22 SEPTEMBER 1994 "Stelseling betreffende de minimum afmetingen en te gebruiken plaatsvoorzieningen van de verkeersborden en bijkomende borden
- R.A. VAN 1 DECEMBER 1975 "Regulering der werken en de verkeersbordenvertoning, het afsluiten van zijden wegen, met bijbehorende verordening.

Luchtbildingen voor de verlichting van signalisatie wordt geplaatst op een vrije hoogte van 4m80.

COLAS

Colas Noord nv

Delfestraat 25
3550 HEUDEN-ZOLDER
Tel.: (016) 67 18 00
Mail: con@colas.be
www.colas.be

Ontworpen en getekend door : dienst Signalisatie
naam : Matti Teniers

Bouwheren, opdrachtgevers : Studiebureau :

Provincie: Vlaams-Brabant
Stad/Gemeente: Bekkevoort
PROJECT: Heraanleggen van de N2 te Bekkevoort en Tiel-Winge van knipt 38.6 tot knipt 42.9, uitgezonderd het kruispunt met de Oude Tiensebaan tussen knipt 41.9 en knipt 42

Signalisatieplan:
Fase 2 afgesloten incl. Oude Tiensebaan

Interne wijziging :
Signatuur: HT X
Getekend/voorst. overleiden: SD X
Geaan en goedgekeurd :
en bijbehorende vergoeding

Geldverklaring (afgeunt/voorst. overleiden):
De afmetingen van de signalisatie (R.A. VAN 22 SEPTEMBER 1994 "Stelseling betreffende de minimum afmetingen en te gebruiken plaatsvoorzieningen van de verkeersborden en bijkomende borden
- R.A. VAN 1 DECEMBER 1975 "Regulering der werken en de verkeersbordenvertoning, het afsluiten van zijden wegen, met bijbehorende verordening.

Werkleider: Steven Delgofwa
CDN: 0479365.02.09

Plannr.: W07 0 0097/5019.01/01-00

Index Datum Wijziging

Schaal: Afn. plan: 1/4x1/120mm Datum: 22/05/2025 Bekeken: