


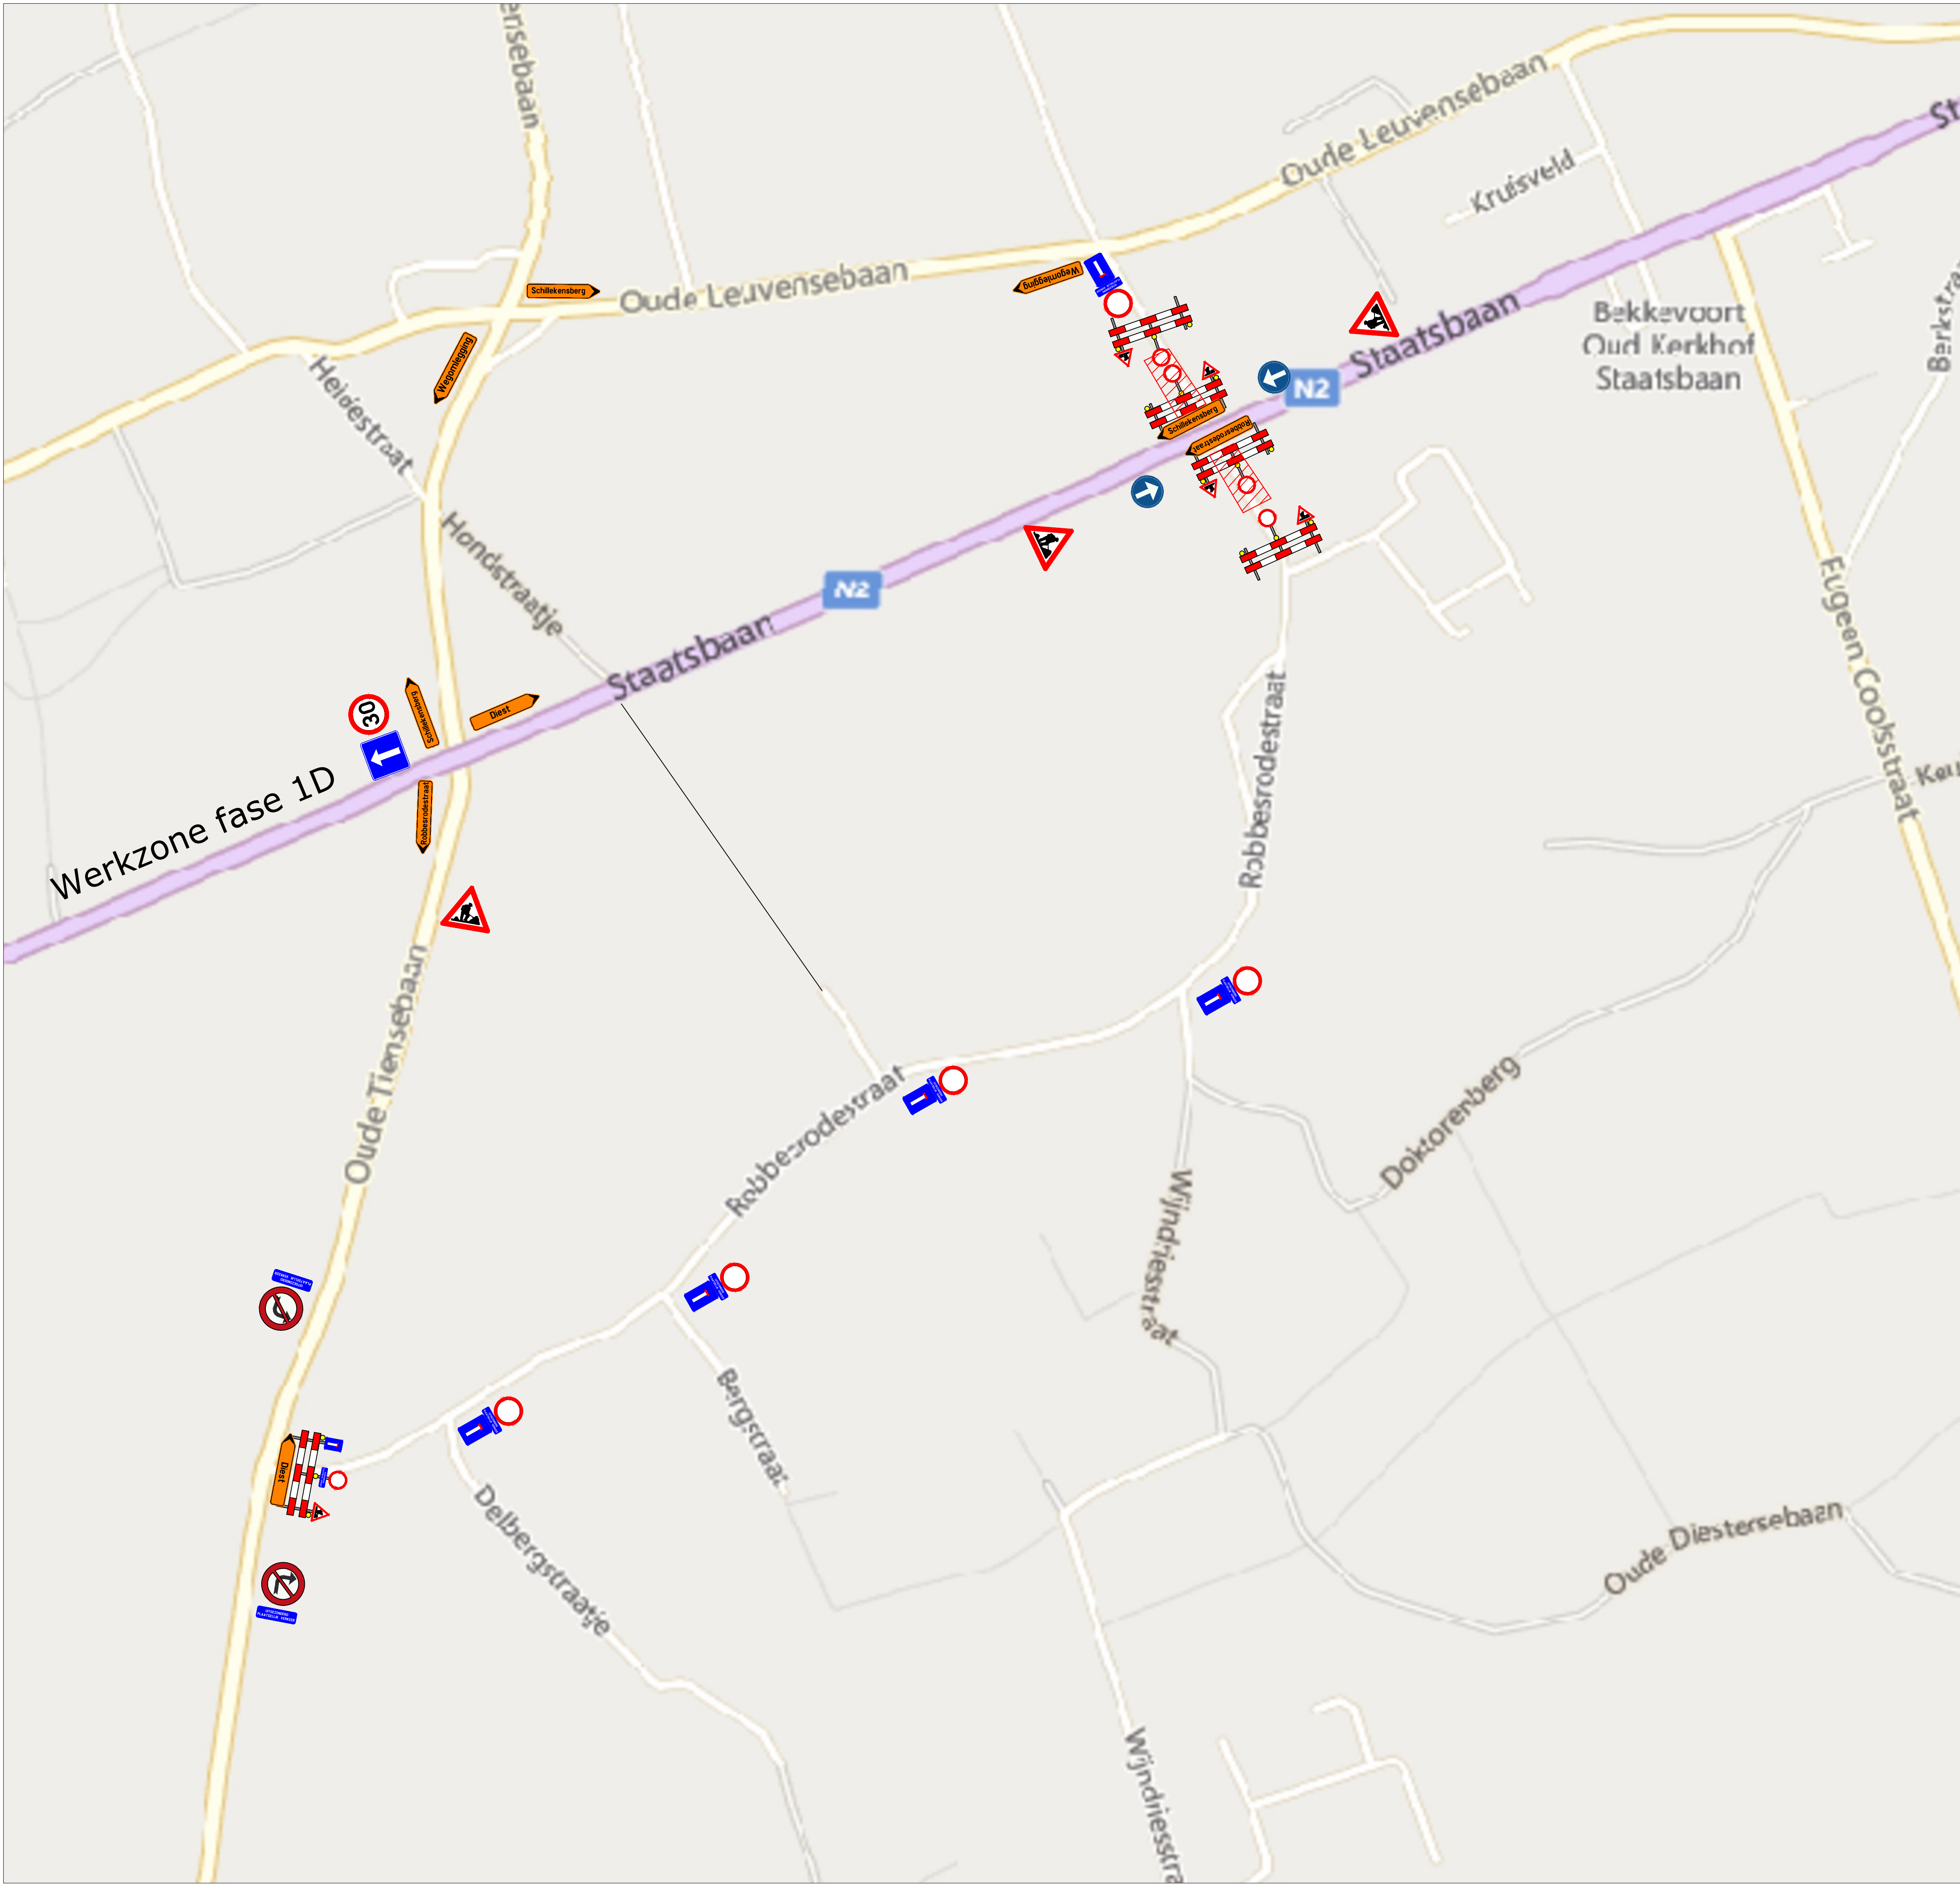

Verantwoordelijke signalisatie:

Colas Noord nv

Dellestraat 25

3550 Heuden-Zolder

Afdeling SIGNALISATIE

Matti Teniers Mob.: (0471) 10.19.99

Mail: matti.teniers@colas.be

Permanentie: (0475) 75 25 16

Het plaatsen van bestendige wegsignalisatie en het regelen van het verkeer gebeurt zoals voorzien bij het M.B. VAN 7 MEI 1999 Hoofdstuk I Art 2 tot en met 7 en rekening houdend met:

- M.B. VAN 11 OKTOBER 1976 "Schikking betreffende de minimum afmetingen en bijzondere plaatsingsvoorwaarden van de verkeerstekens en bijkomende borden
- K.B. VAN 1 DECEMBER 1975 "Signaleren der werken en de verkeersbelemmering. Het afsluiten van volgende wegen, met bijgevoegde omleidingsweg.

Luchtleidingen voor de verlichting van signalisatie wordt geplaatst op een vrije hoogte van 4m80.



Colas Noord nv

Dellestraat 25

3550 HEUSDEN-ZOLDER

Tel.: (013) 67 93 00

Mail: oost@colas.be

www.colas.be

Ontworpen en getekend door :

naam :

dienst Signalisatie

Matti Teniers

Bouwheer, opdrachtgevers :

Studiebureau :

Provincie: Vlaams-Brabant

Stad/Gemeente: Bekkevoort

PROJECT: Heraanleggen van de N2 te Bekkevoort en Tielt-Winge van kmpt 38.6 tot kmpt 42.9, uitgezonderd het kruispunt met de Oude Tiensebaan tussen kmpt 41.9 en kmpt 42

Signalisatieplan:

Robbesrodestraat - Schillekensberg

Interne vrijgave :			Plannr. : W07 0 0097/S022.01/01-00		
Signalisatie:	MT	☒	Index	Datum	Wijziging
(adjunct-/hoofd-)werfleider:	SD	☒			
Gezien en goedgekeurd :					
zie bijbehorende vergunning					
Geldigverklaring (adjunct-/hoofd-)werfleider:					
Zie plannenlijst signalisatie (G:\Signalisatie\Plannenlijst\SIGNALISATIE filialen.xls)					
Werkleider: Steven Delgouffe					
GSM: 0479/86.02.09					
Schaal :	Afm. plan :	914x600mm	Datum :	10/09/2025	Besteknr. :