


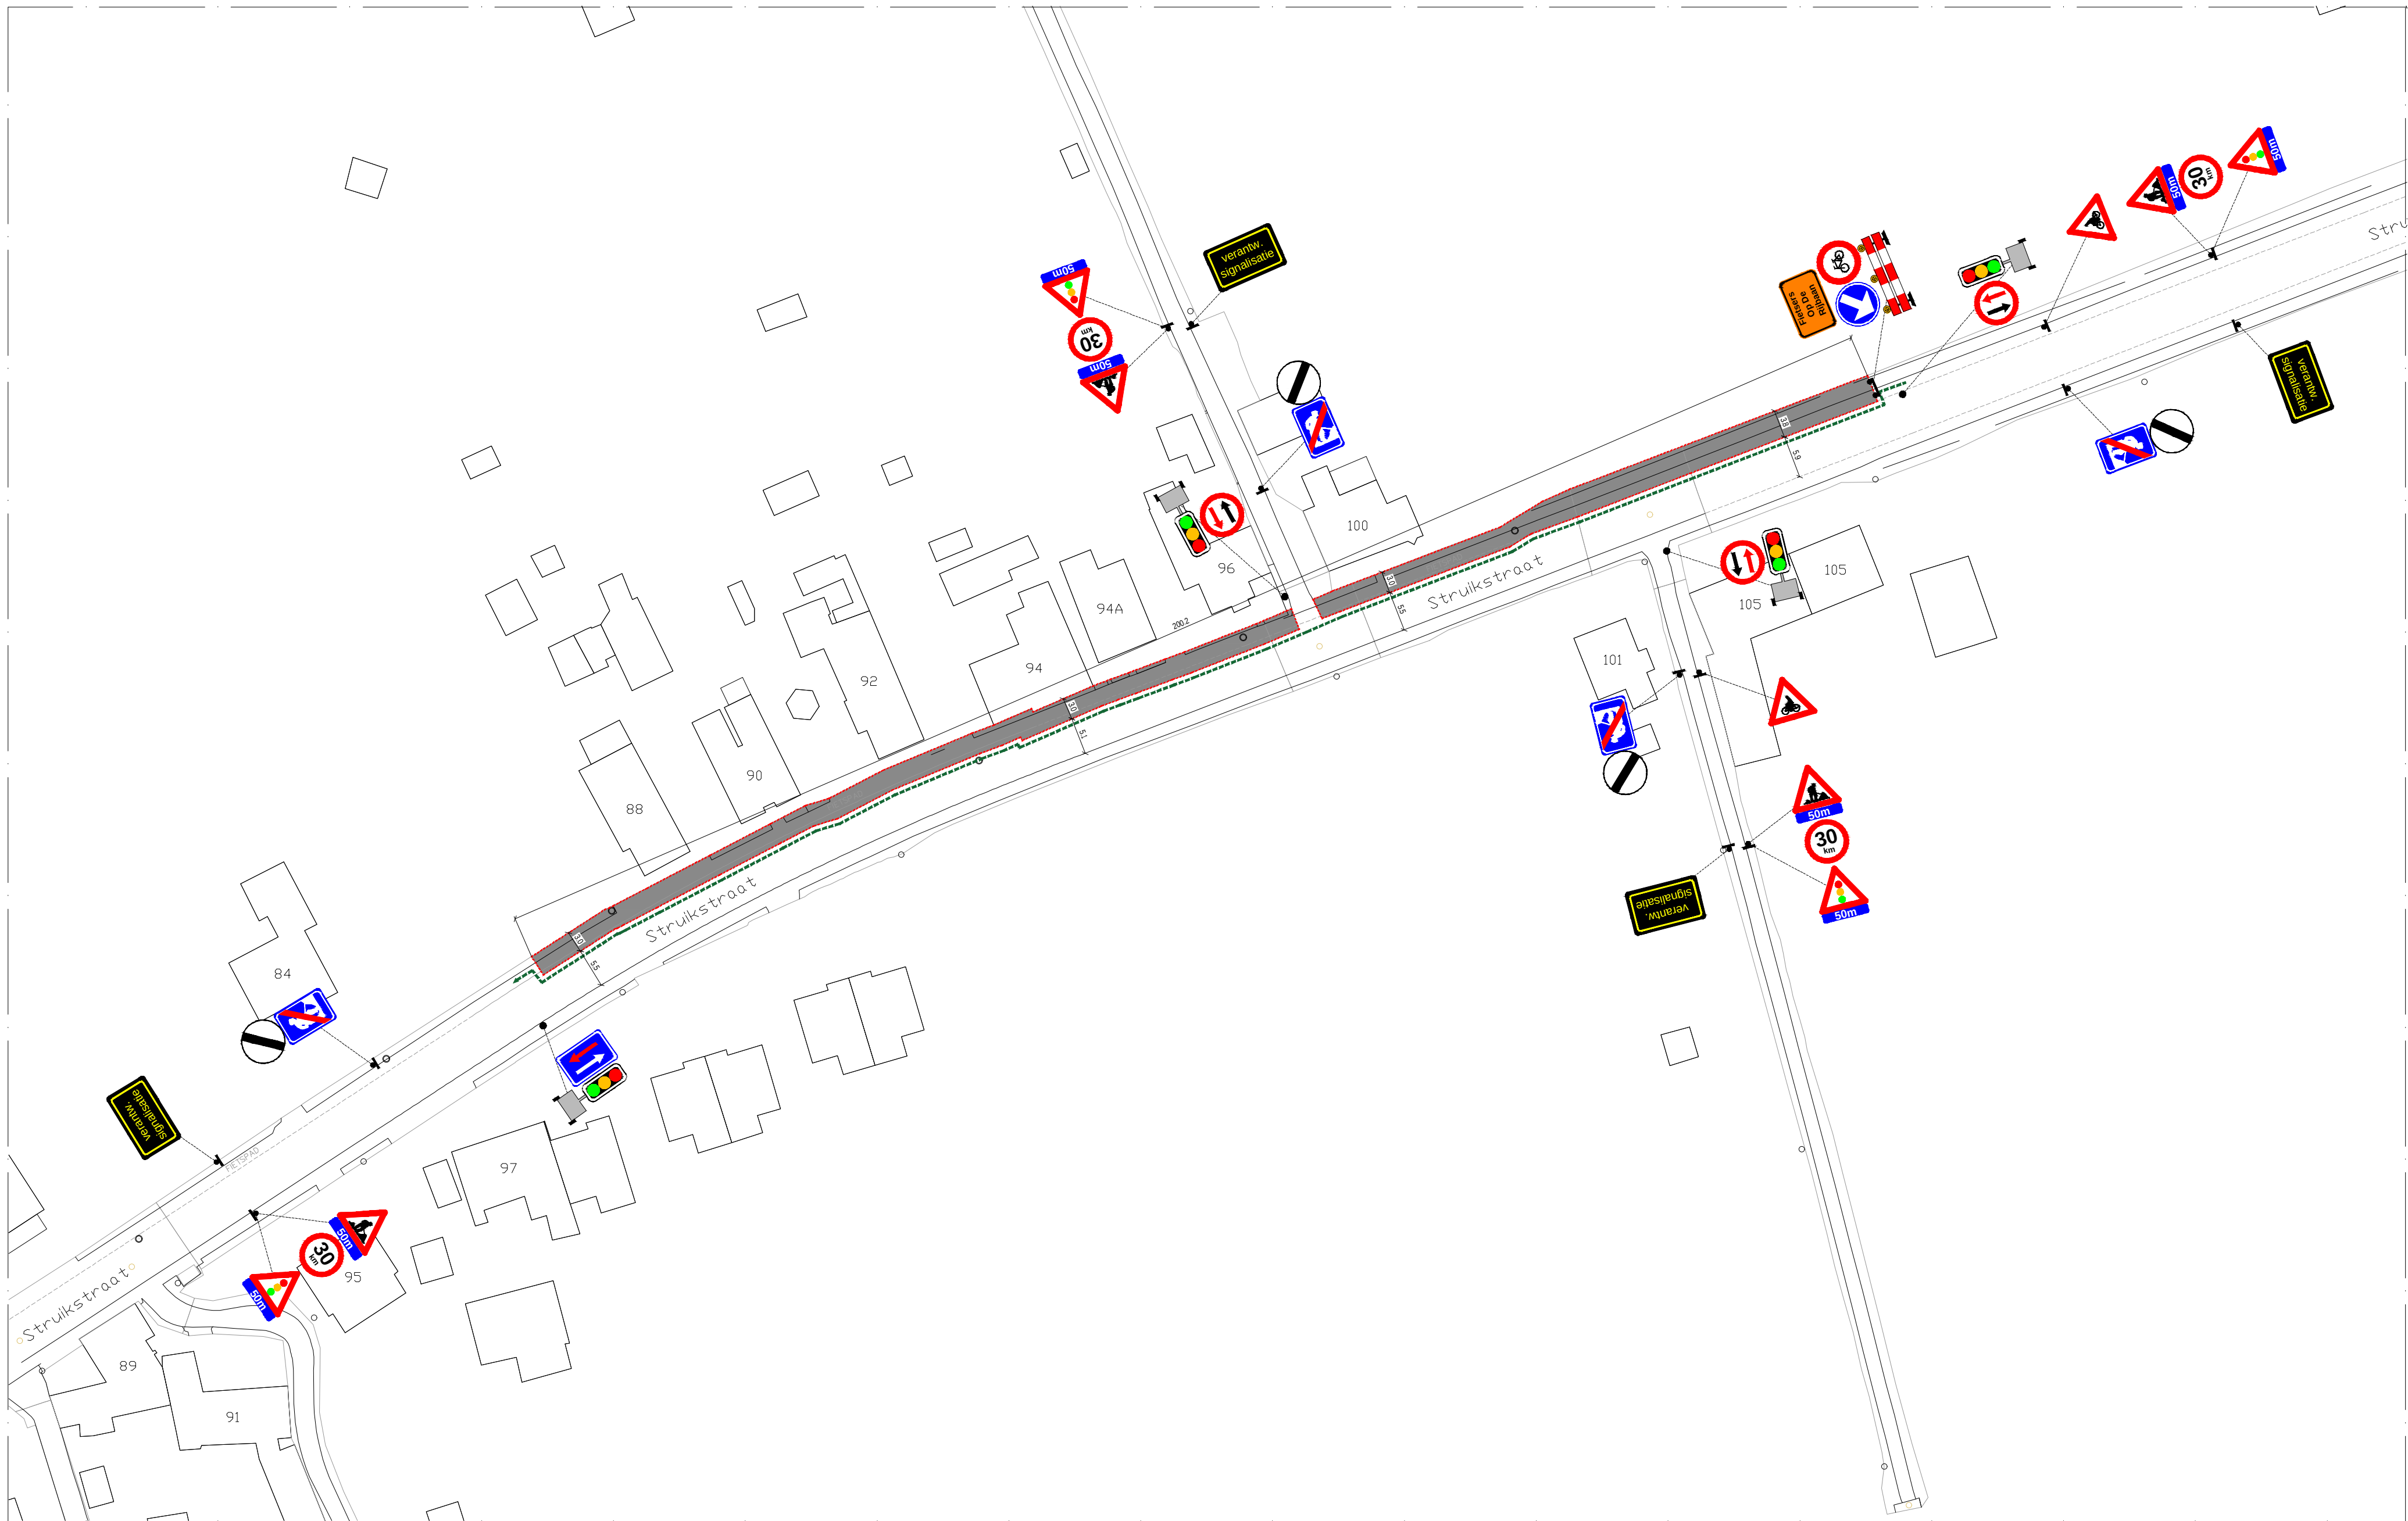

Woning blijven toegankelijk door middel van loopbruggen

Garages & Parkings blijven toegankelijk door middel van rijplaten

Lage harde afrostering

Soldaten met 5m spatie

Aannemer

NETWORKS - CITIES AND COMMUNITIES
Centrum Zuid 3020 -- B-3530 Houthalen-Helchteren
Tel: +32 (0)11-51.76.11 - Fax: +32 (0)11-51.76.13

wyre

Wyre
Liersesteenweg 4
2800 Mechelen

Project: ASSENT POP 04
Aanleg van Telecomleiding

WBS: R-058643-100

Locatie: 3460 - Bekkevoort

REV	DATUM	TEK	WIJZIGING	SIGNALISATIEPLAN	
				FASE 42	FORMAAT: DIN A2
D	06/08/2025	AJ	Aanpassen F38, F42 & F45	PLANNUMMER:	FOLIO:
C	05/08/2025	AJ	Aanpassen F38, F42 & F45	ASSENT_POP_04 SIG-D	42
B	04/08/2025	AJ	Uitwerken F38, F42 & F45		
A	29/10/2024	AJ	SIGNALISATIE		