


LANDSCHAPPELIJK WAARDEVOL AGRARISCH GEBIED

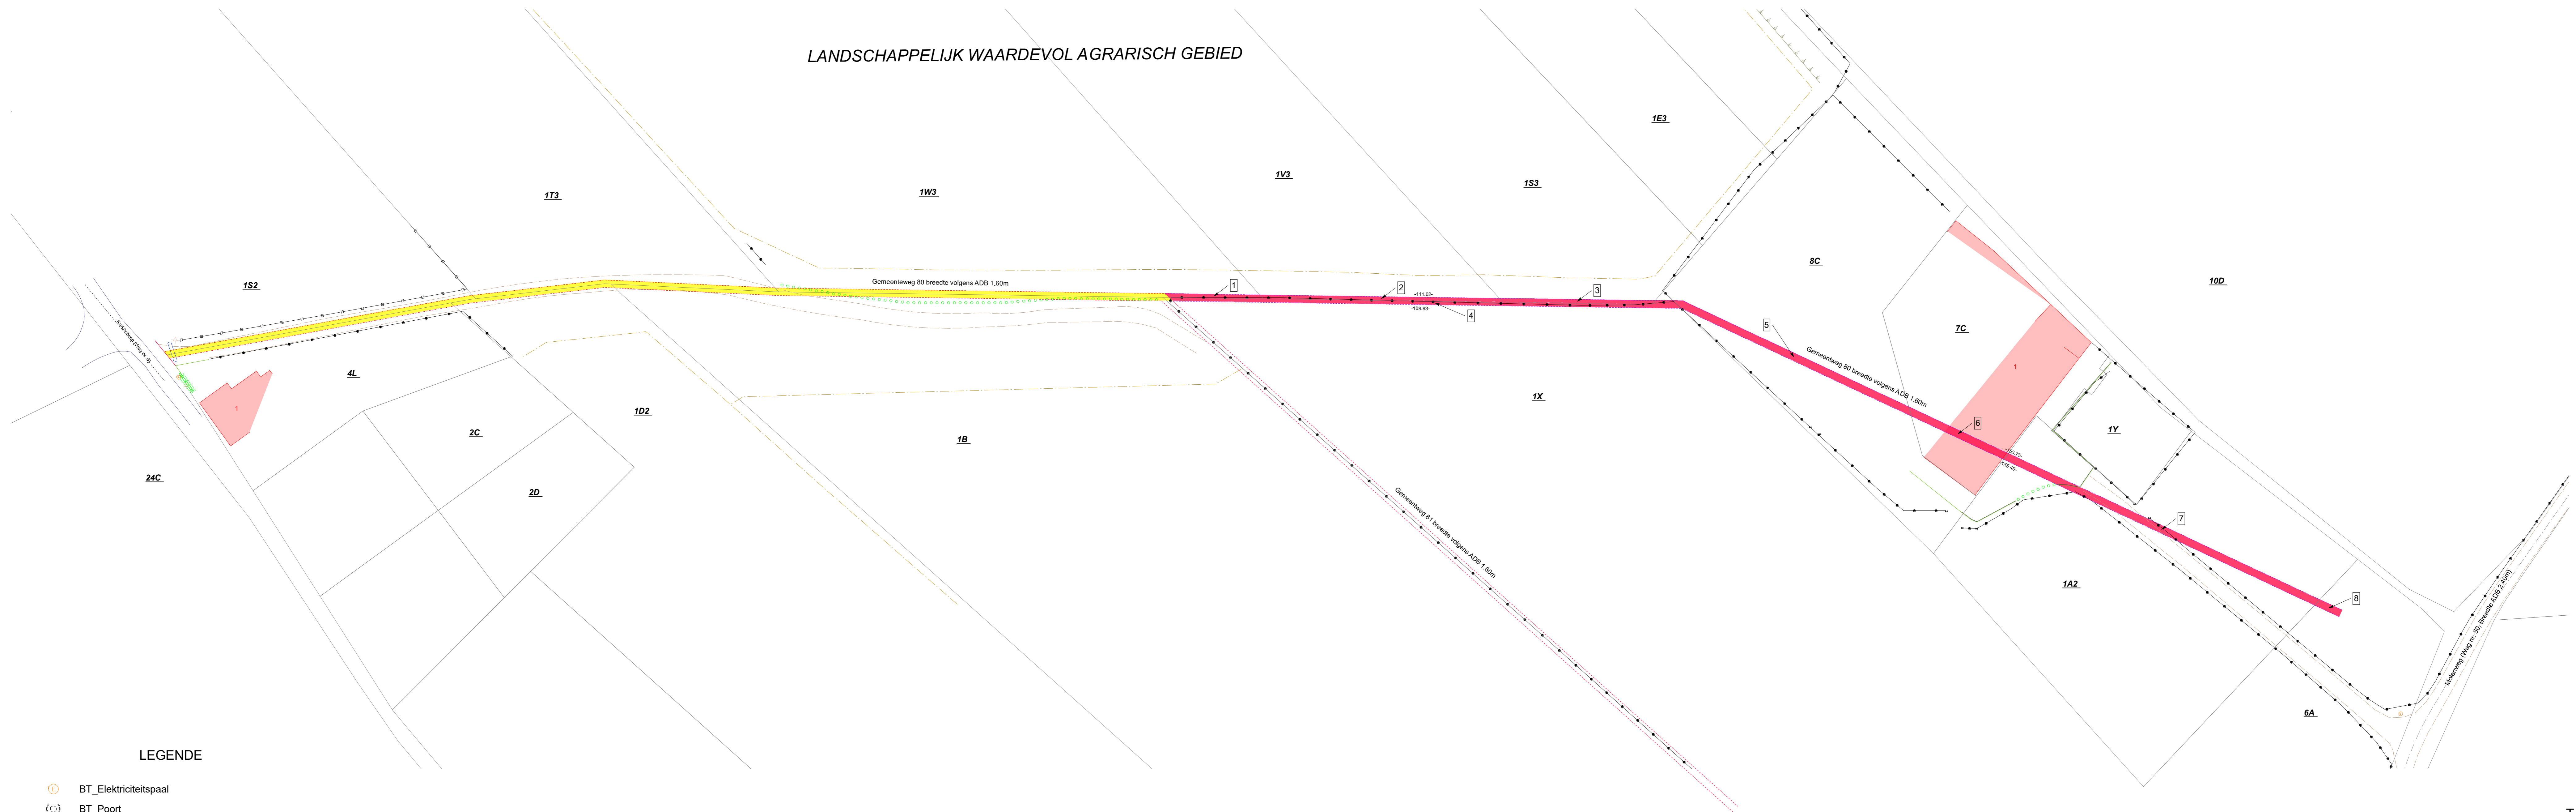

LEGENDE

- BT\_Elektriciteitspaal
- BT\_Poort
- BT\_Verkeersbord
- BT\_Verlichtingspaal
- Noordpijl
- As van weg
- R\_Bestaande Rooilijn Publieke Erfdienbaarheid Private Bedding
- Administratieve Perceelsgrens
- R\_Bestaande Rooilijn Publieke Bedding
- R\_Bestaande te Schrappen Rooilijn Publieke Erfdienbaarheid Private Bedding
- BT\_Rand Verharding
- BT\_Scheiding Verharding
- BT\_Hoofdgebouw
- BT\_Rand Onverharde Weg
- BT\_Watersligger
- BT\_Rand Niet Afgeboorde Weg
- BT\_Cultuurgrens
- As van weg
- BT\_Afsluiting Betonplaten
- BT\_Afsluiting Draad
- BT\_Haag
- BT\_Rij Planten
- BT\_Talud Onverhard Kop
- R\_Poly Te Behouden Deel Weg
- R\_Poly Op te Heffen Weg
- BT\_Hoofdgebouw

VERKLARING ROOILIJN

De bestaande en af te schaffen rooilijnen zijn getekend volgens de Atlas der Buurtwegen.  
 De ligging van de gemeenteweg 80 is bepaald op basis van de bestaande toestand op het terrein, de administratieve perceelsgrenzen en de volgende kadastrale schetsen: schets 1 van het jaar 1851, schets 2 van het jaar 1918, schets 19 van het jaar 1940, schets 26 en 27 van het jaar 1943, schets 24 van het jaar 1962, schets 49 van het jaar 1969, schets 23 van het jaar 1975 en schets 59 van het jaar 2011.

TABEL  
Zie bijlage 1

PROVINCIE: VLAAMS-BRABANT   GEMEENTE: BEKKEVOORT <b>MOLENSTRAAT - STAATSBAAN</b> AFD 1, SIE. C, NRS. 1W3, 1V3, 1S3, 1X, 8C, 7C, 1A2 en 6A	
<b>GRAFISCH PLAN TOT OPHEFFING DEEL WEG 80</b>	
Voorlopige vaststelling door de gemeenteraad in zitting van:	Het college van burgemeester en schepenen bevestigt dat onderhavig plan ten gemeentehuis ter inzage van het publiek werd neergelegd gedurende het openbaar onderzoek van
Algemeen directeur & Voorzitter gemeenteraad	Namens het College van Burgemeester en Schepenen
Definitieve vaststelling door de gemeenteraad in zitting van:	Algemeen Directeur & Voorzitter gemeenteraad
Algemeen directeur & Voorzitter gemeenteraad	Algemeen Directeur & Voorzitter gemeenteraad
OPDRACHTGEVER: <b>GEMEENTE BEKKEVOORT</b> E. Coolsstraat 17 3480 Bekkevoort	PLANVERSIES: A/R059 10.2025/VOORSTEL ONTWERP B/R077 12.2025/DEFINITIEF ONTWERP C/R003 02.26/DEFINITIEF ONTWERP+ AANGEPASTE TABEL
<b>LANDMETERS CUYT EN CLAES BV</b> Haachtse Straatje 16, 3150 Haacht 016/60 56 50 - info@lan-cuyt.be www.landmeterscuyt.be Landmeters - Experts: Ludo Cuyt LAN 05/1123 & Vincent Claes LAN 25/2091	
PROJECTNR.: 2001	SCHAAL: 1:500
INDEX: 80/C1	DATUM: 03/02/2025