



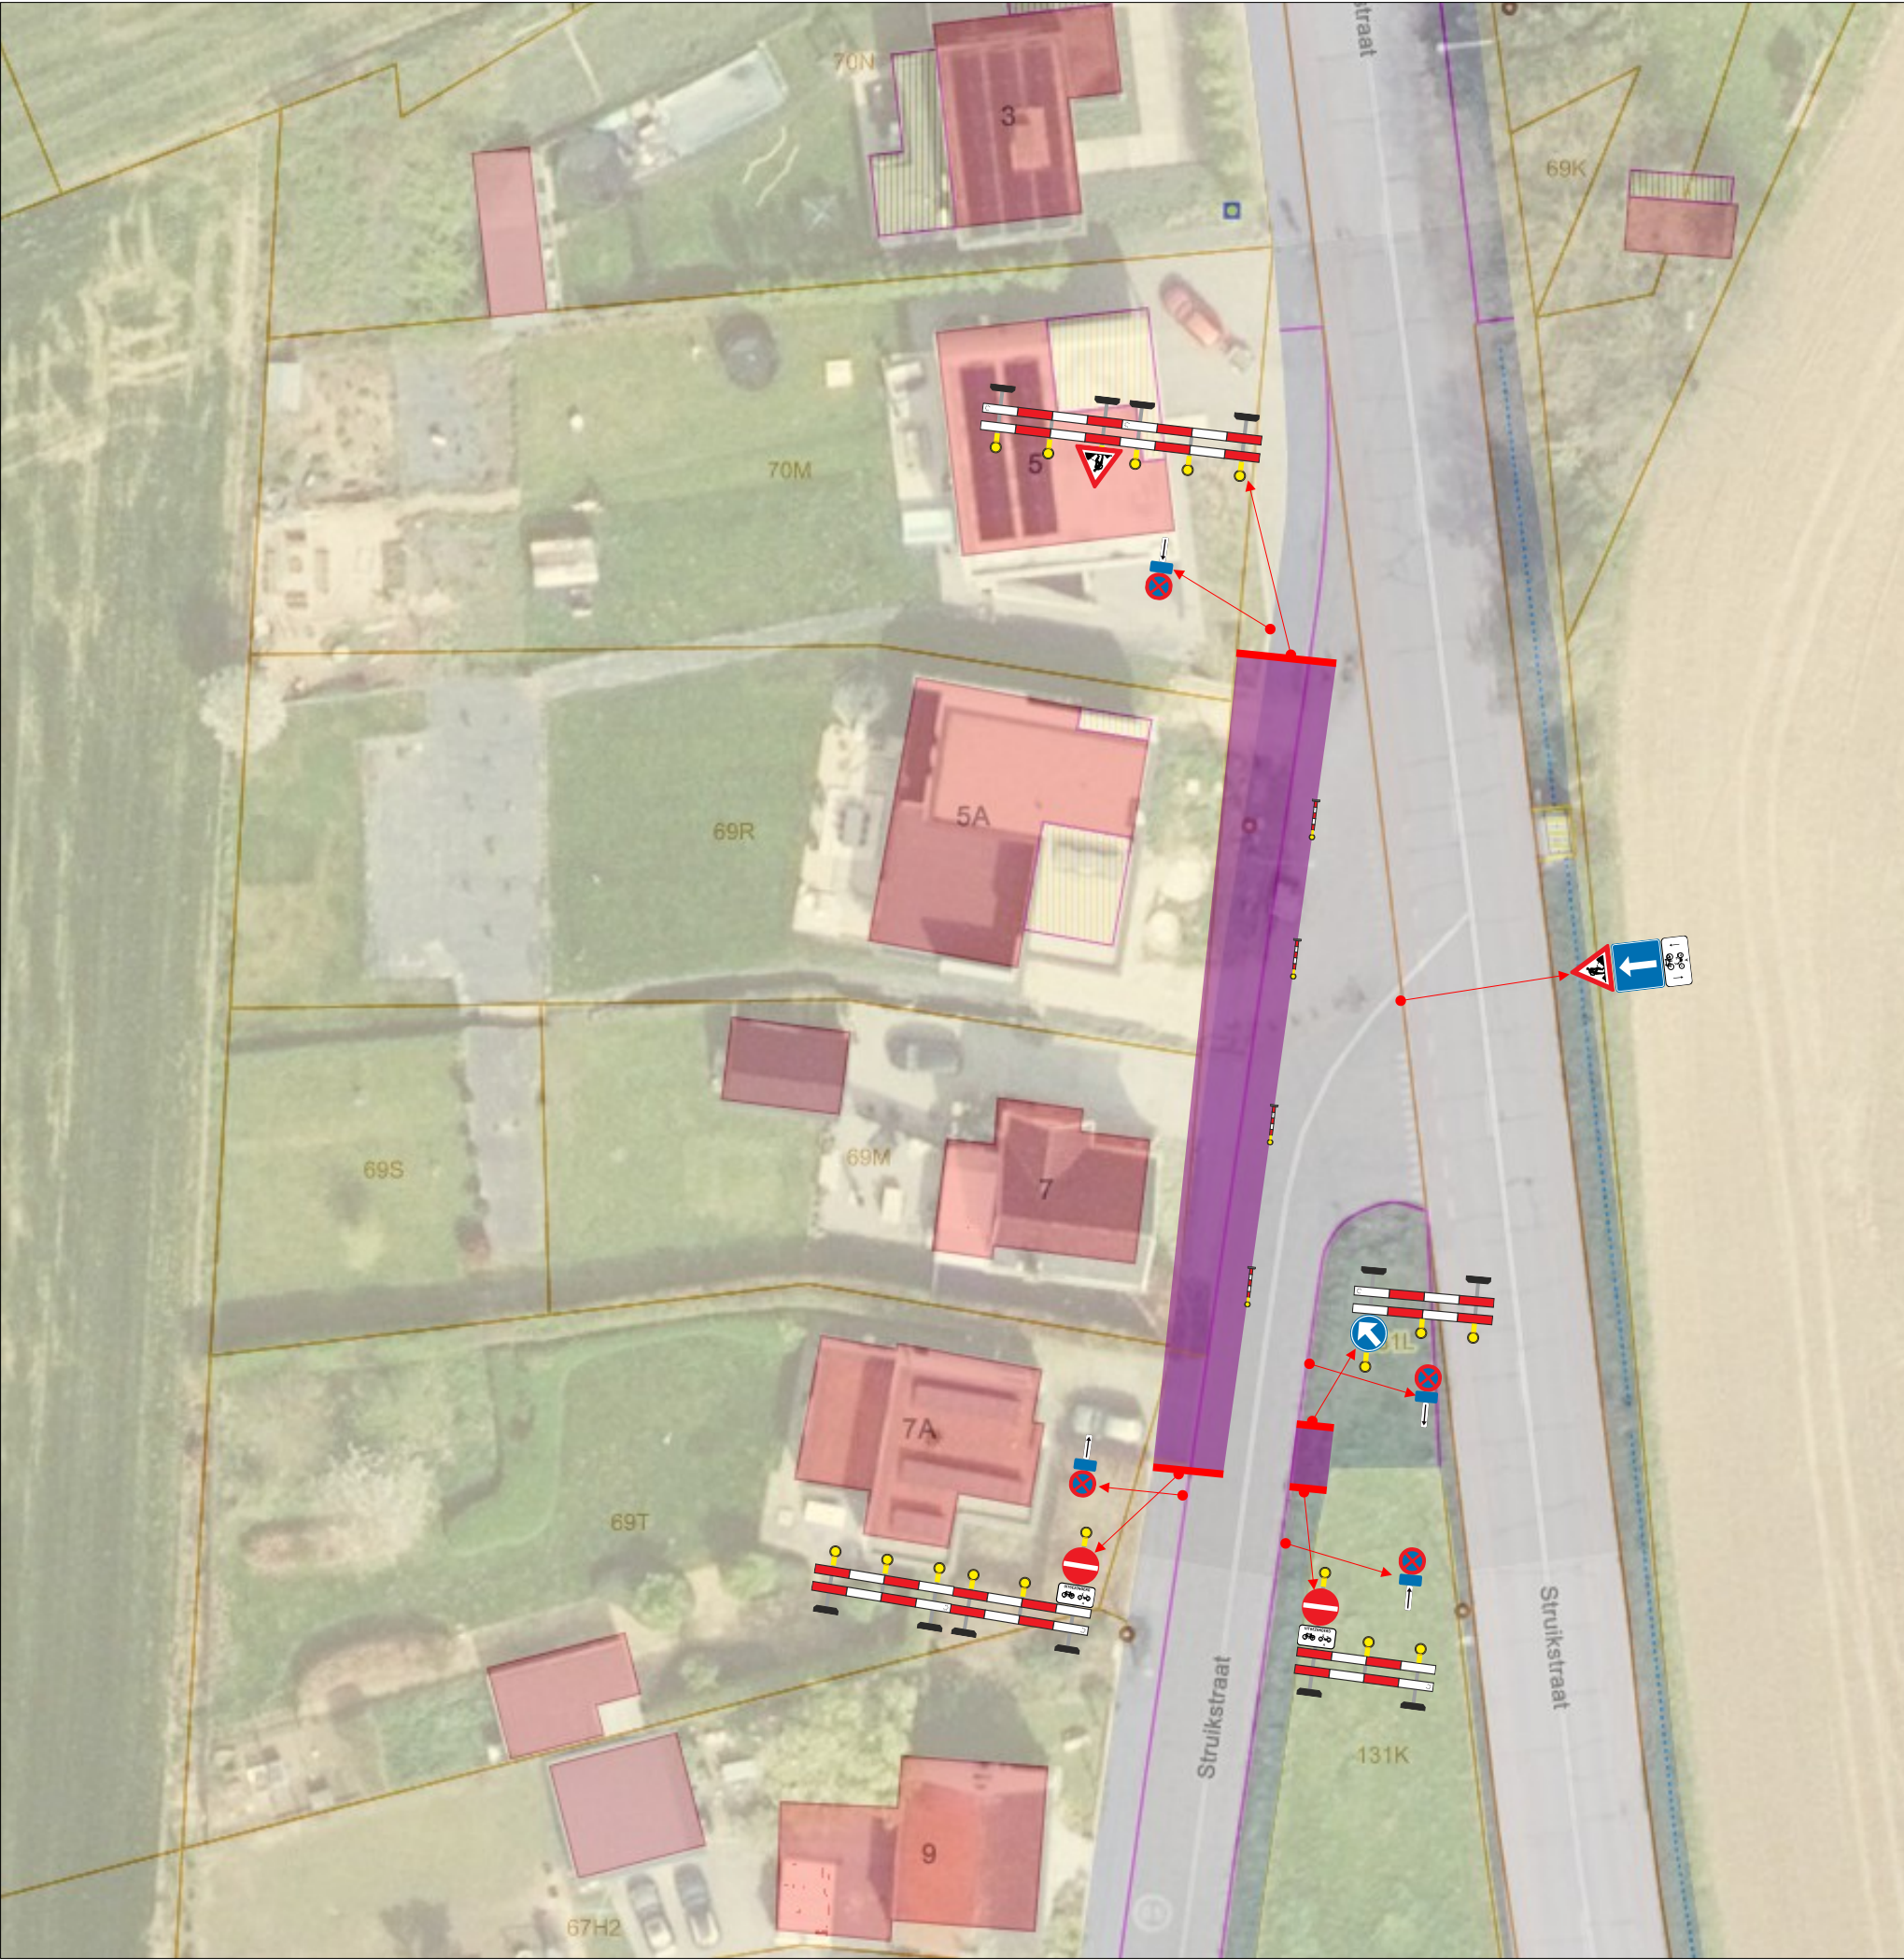

Aannemer: Infra Group we connect.		Opdrachtgever: 	
SIGNALISATIEPLAN			
Locatie: Bekkevoort – Struikstraat 5-7		Fase: 1	Versie: 1
Ref CSS: CSS-25-1360	Pagina: 1		Datum: 17/12/2025
Ref opdrachtgever:			
Ref aanvraag:			
Legende: Werfzone Lage heras			



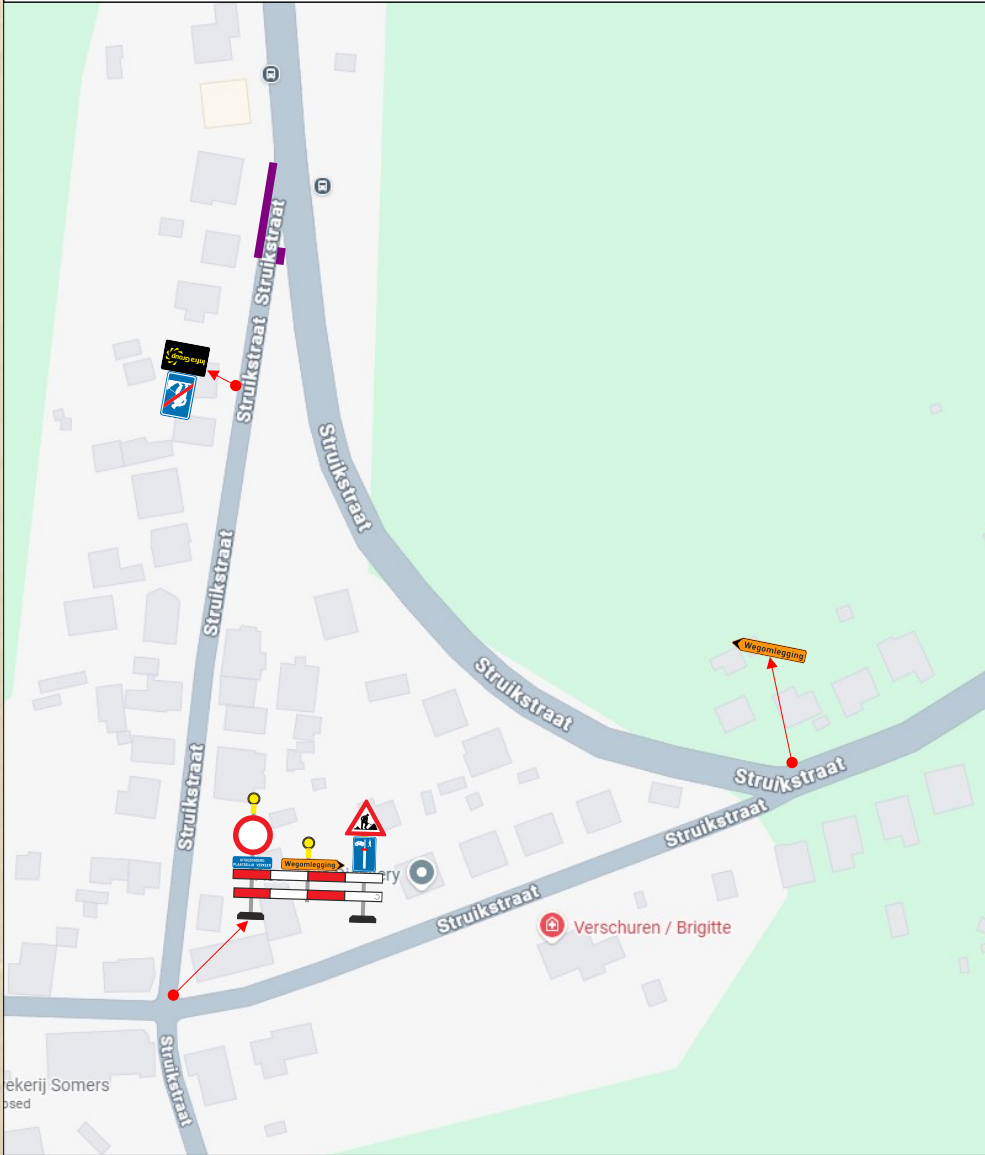

Aannemer: Infra Group we connect. 		Opdrachtgever: 	
SIGNALISATIEPLAN			
Locatie: Bekkevoort – Struikstraat 5-7		Fase: 1	Versie: 1
Ref CSS: CSS-25-1360	Pagina: 2		Datum: 17/12/2025
Ref opdrachtgever:			
Ref aanvraag:			
Legende: Werfzone Lage heras			

