

# STANDAARDPLAN 7 (SP7)

•F26 & F27



Woning blijven toegankelijk door middel van loopbruggen

Garages & Parkings blijven toegankelijk door middel van rijplaten

Lage harde afrastering

Soldaten met 5m spatie

Aannemer

NETWORKS - CITIES AND COMMUNITIES  
Centrum Zuid 3020 -- B-3530 Houthalen-Helchteren  
Tel: +32 (0)11-51.76.11 - Fax: +32 (0)11-51.76.13

Wyre  
Liersesteenweg 4  
2800 Mechelen


Project: ASSENT POP 04  
Aanleg van Telecomleiding

WBS: R-058643-100

Locatie: 3460 - Bekkevoort

REV	DATUM	TEK	WIJZIGING
A	29/10/2024	AJ	SIGNALISATIE

SIGNALISATIEPLAN	
SP7	FORMAAT: DIN A2
PLANNUMMER: ASSENT_POP_04 SIG-A	FOLIO: 7

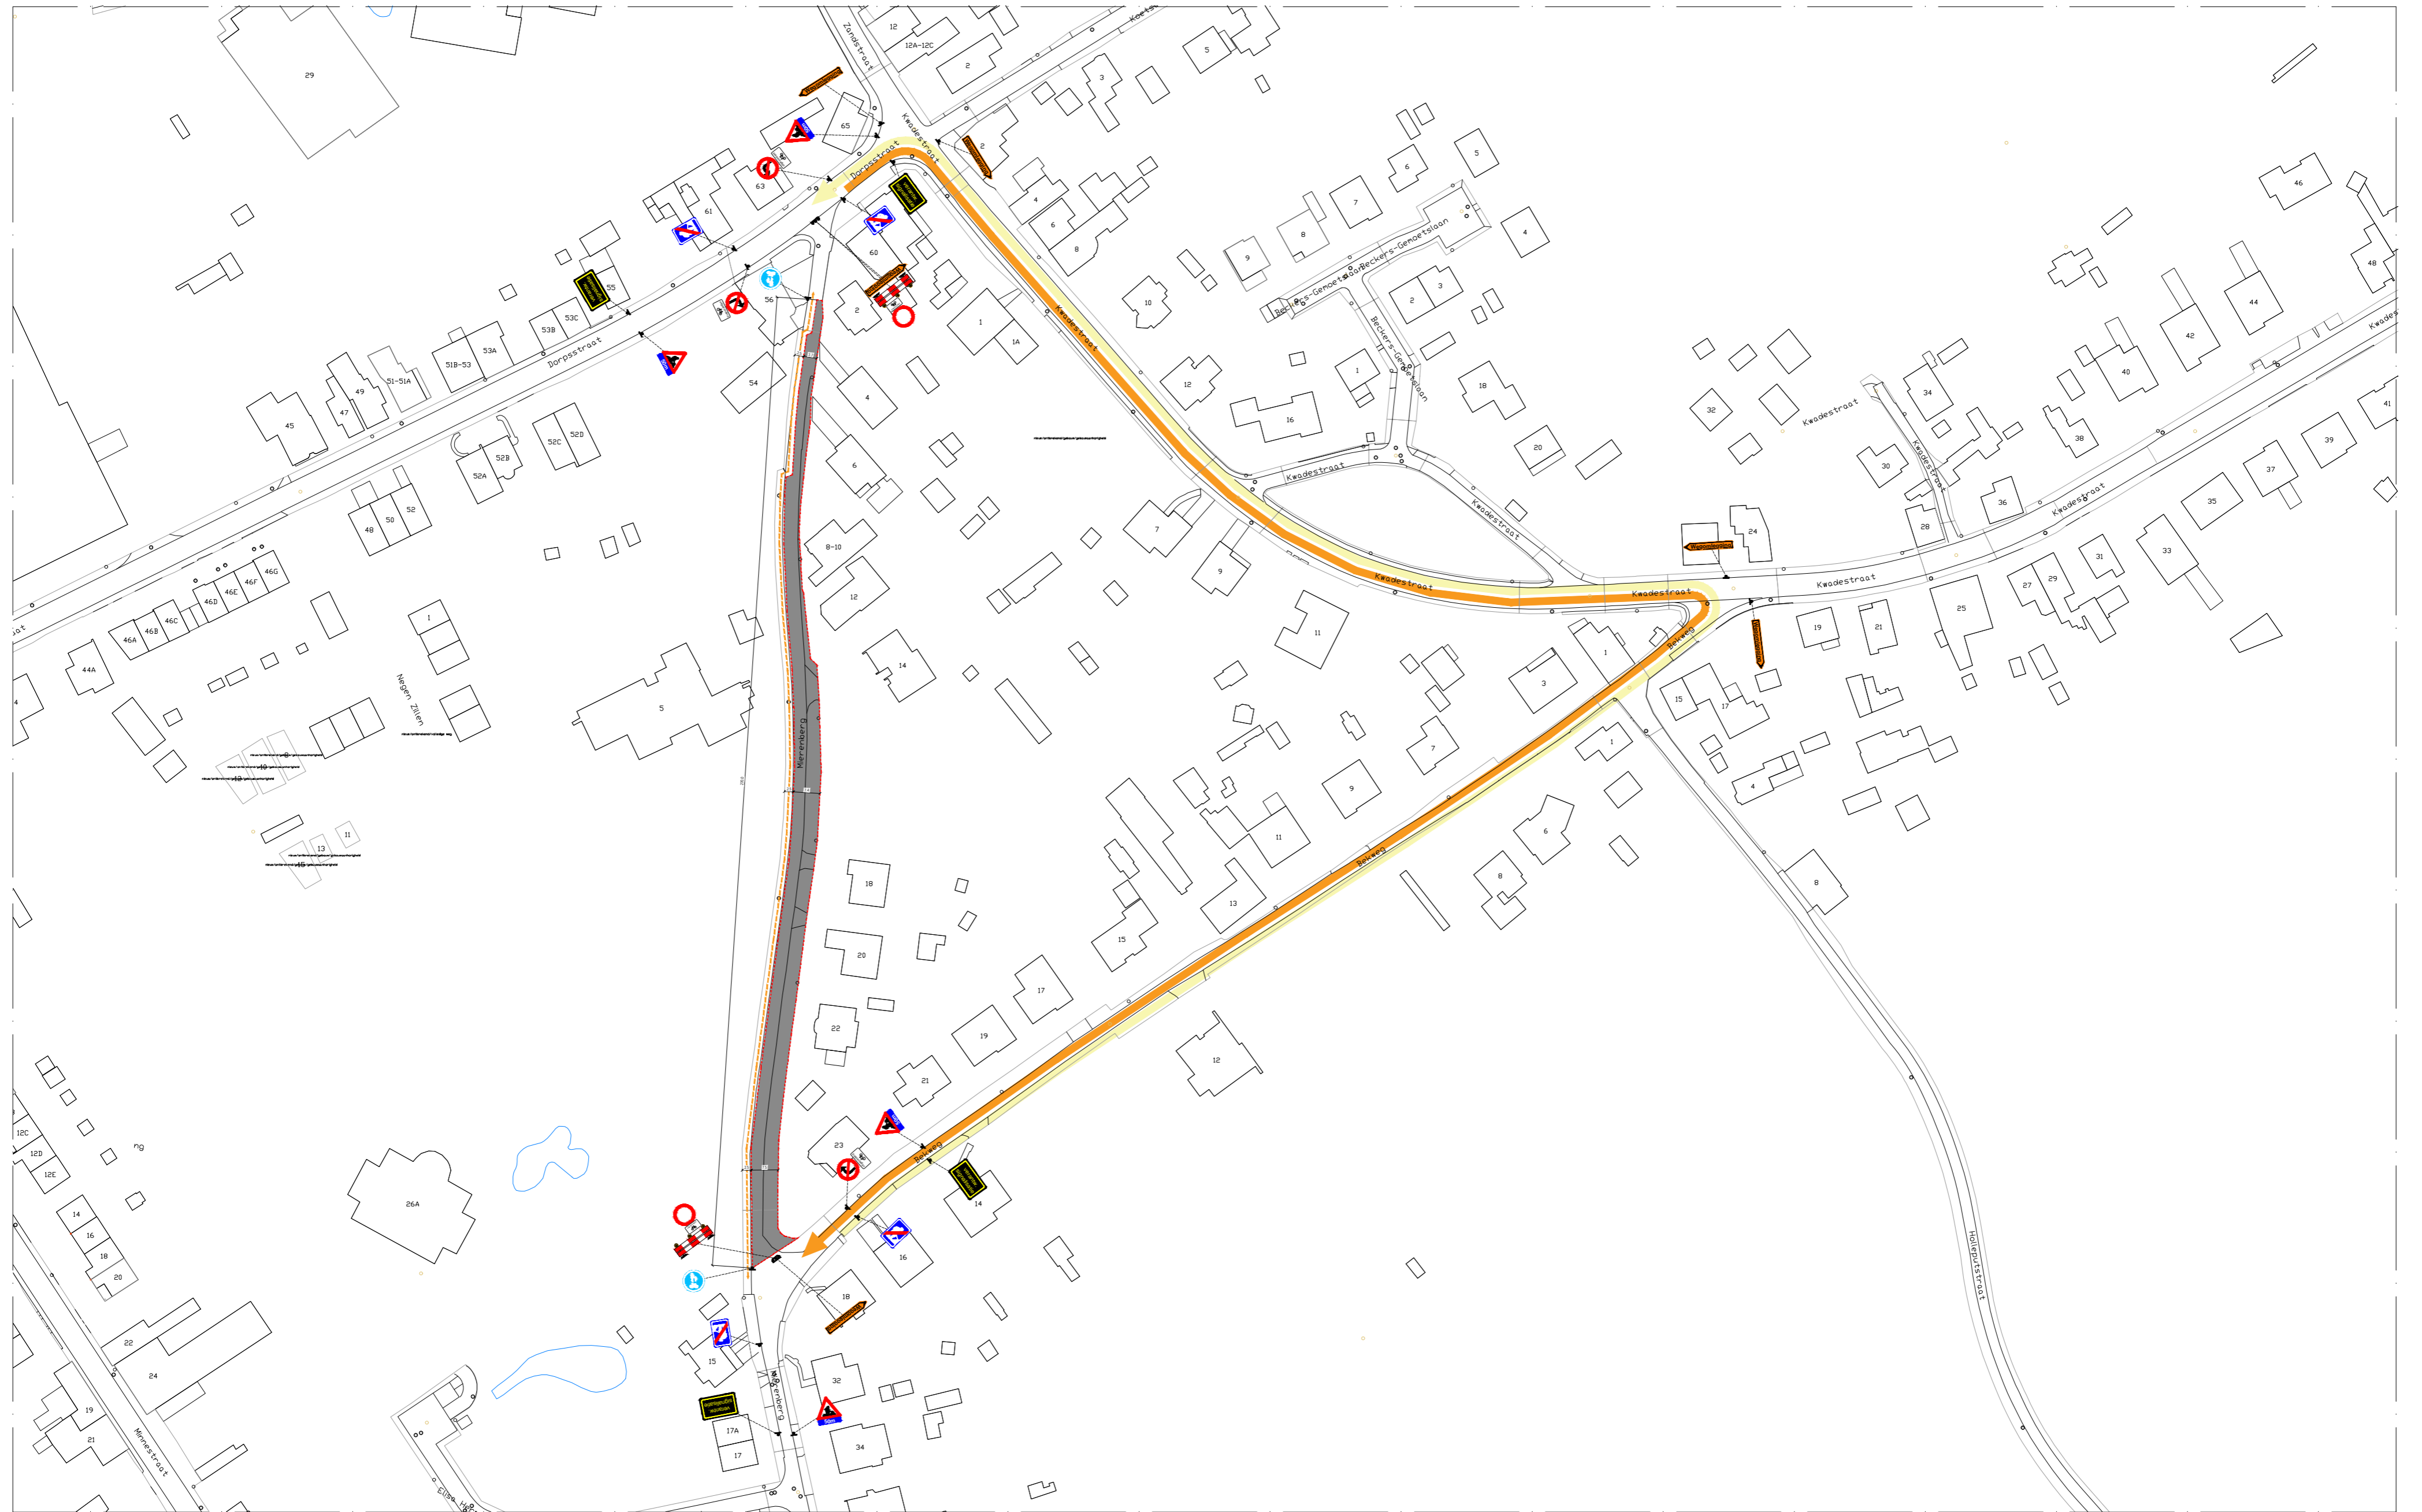

Woning blijven toegankelijk door middel van loopbruggen

Garages & Parkings blijven toegankelijk door middel van rijplaten

Lage harde afrastering

Soldaten met 5m spatie

Aannemer

NETWORKS - CITIES AND COMMUNITIES  
 Centrum Zuid 3020 -- B-3530 Houthalen-Helchteren  
 Tel: +32 (0)11-51.76.11 - Fax: +32 (0)11-51.76.13

Wyre  
 Lierssteenweg 4  
 2800 Mechelen

Project: ASSENT POP 04  
 Aanleg van Telecomleiding


WBS: R-058643-100

Locatie: 3460 - Bekkevoort

REV	DATUM	TEK	WIJZIGING
A	29/10/2024	AJ	SIGNALISATIE

SIGNALISATIEPLAN	
FASE 1	
PLANNUMMER:	FOLIO:
ASSENT_POP_04 SIG-A	1

FORMAAT: DIN A2

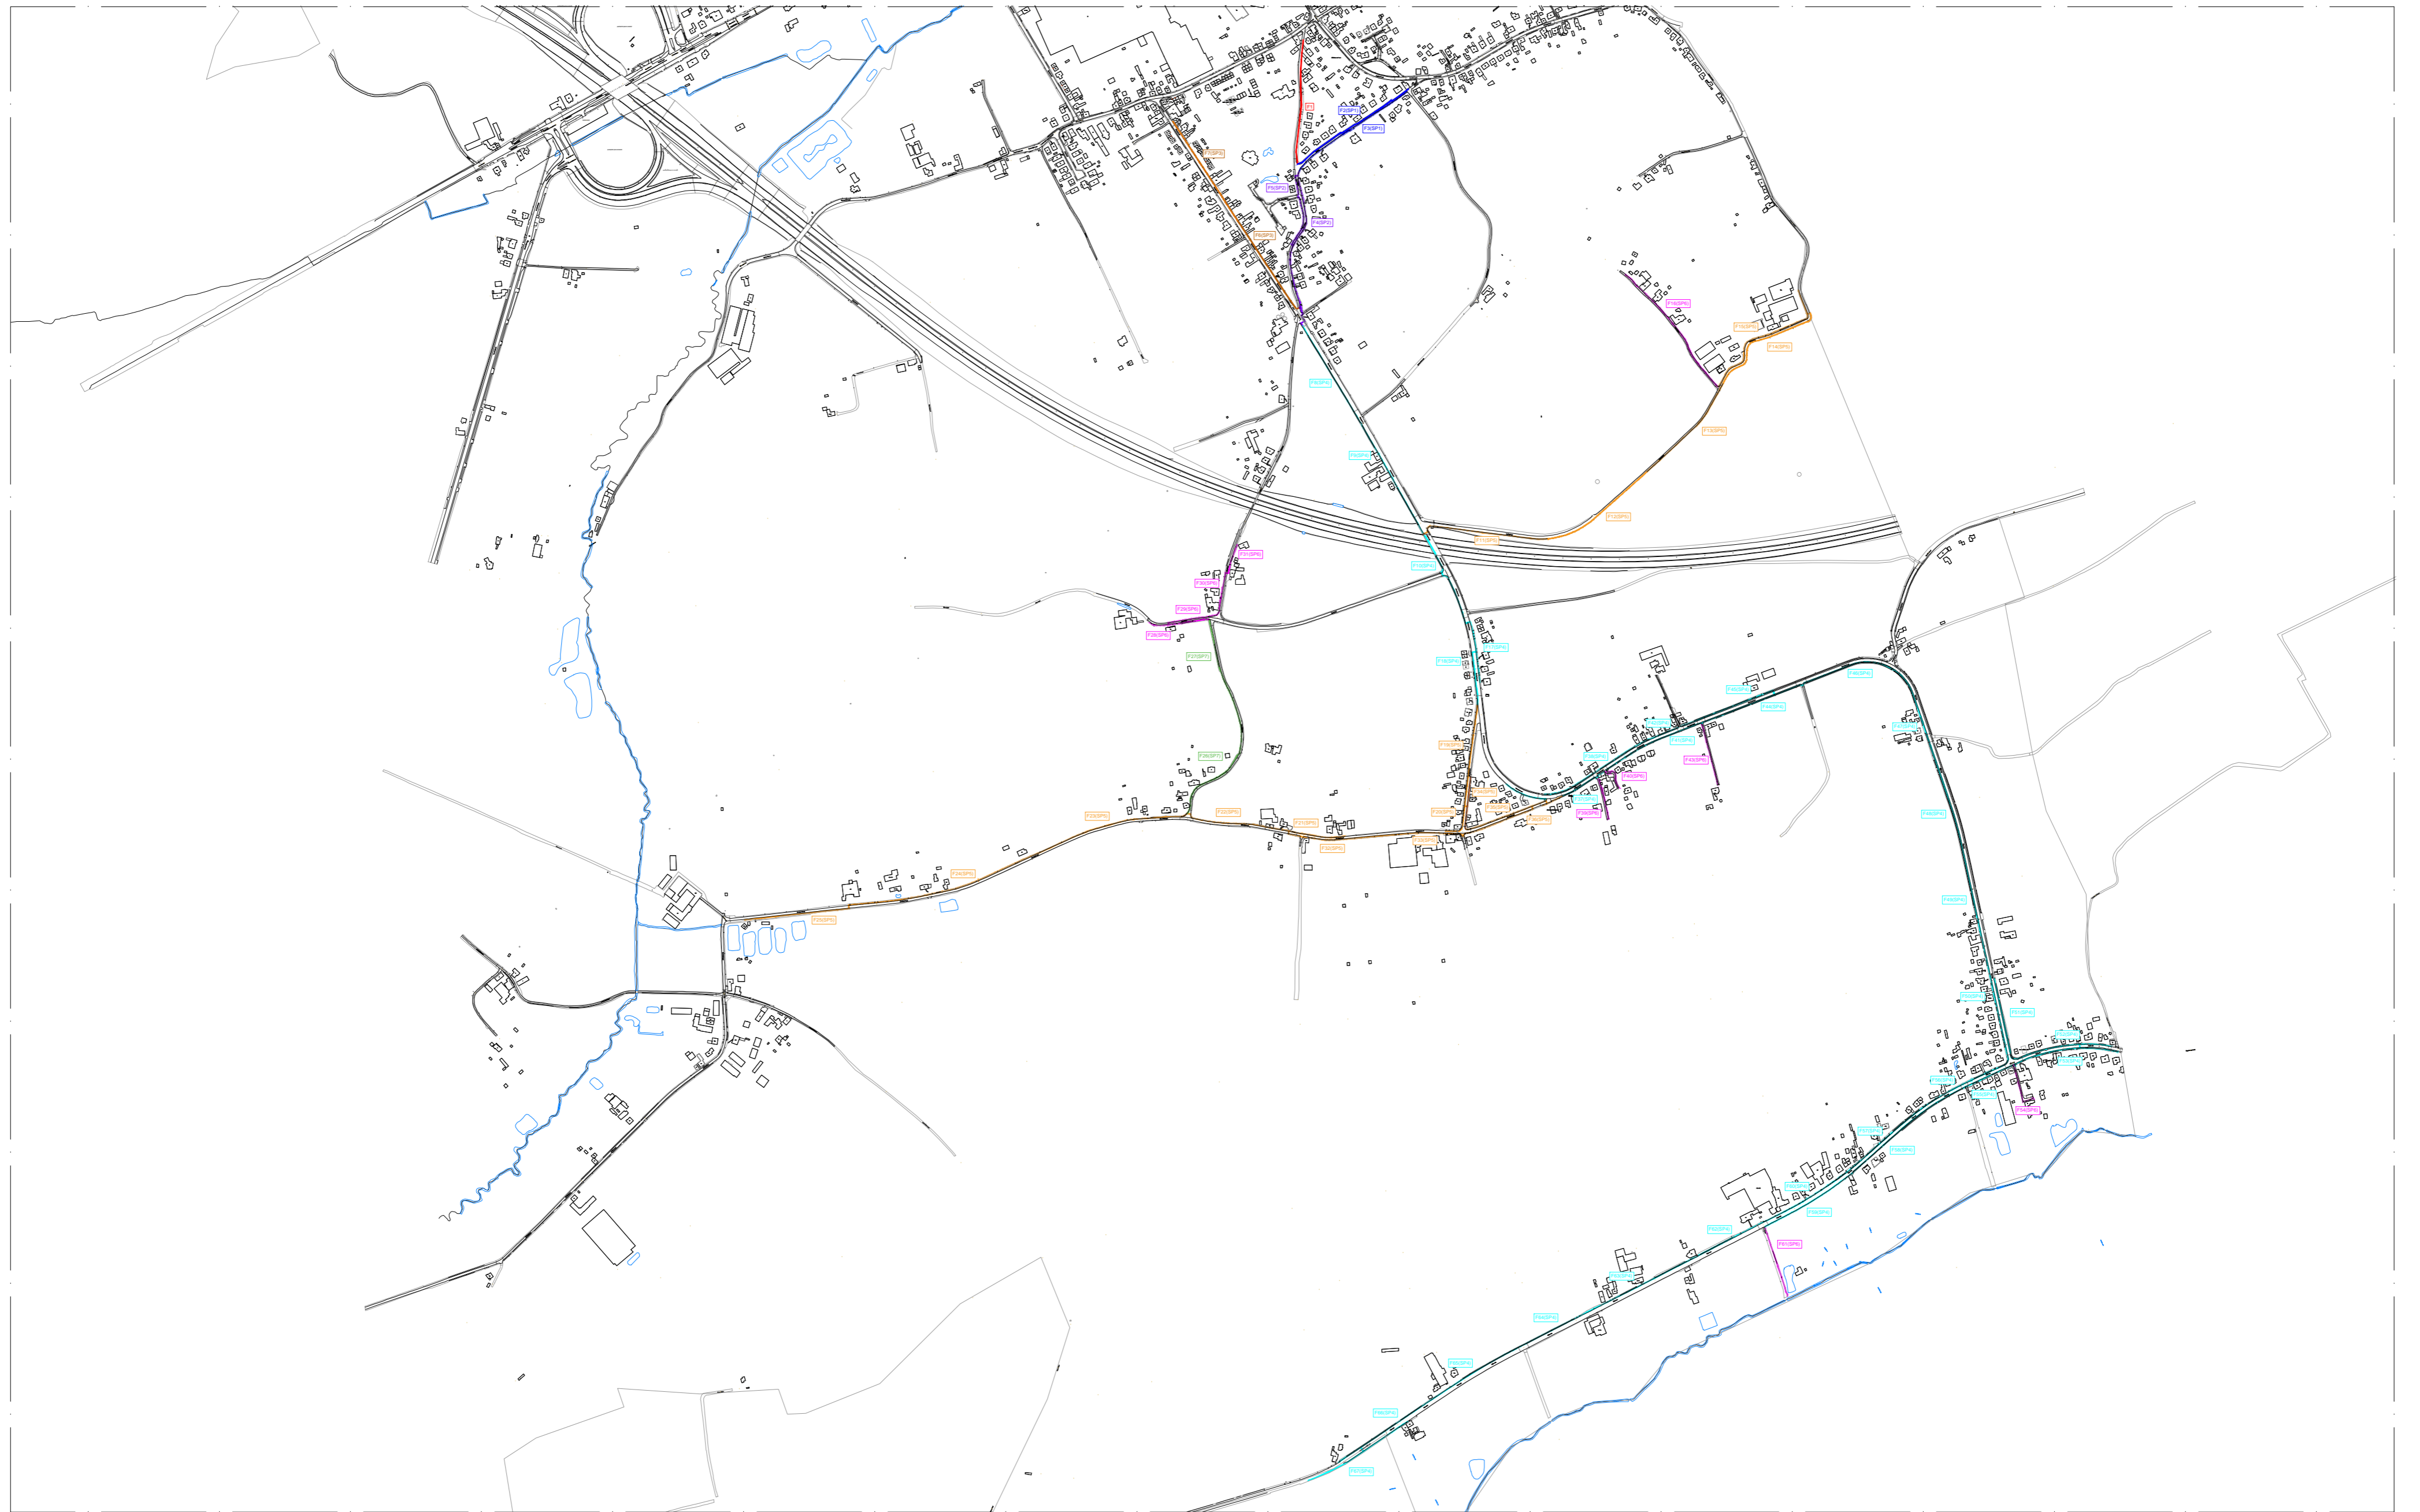

Aannemer  
**EQUANS**  
 EMPOWERING TRANSITIONS  
 NETWORKS - CITIES AND COMMUNITIES  
 Centrum Zuid 3020 -- B-3530 Houthalen-Heilichteren  
 Tel: +32 (0)11-51.76.11 - Fax: +32 (0)11-51.76.13


**wyre**  
 Wyre  
 Liersesteenweg 4  
 2800 Mechelen

Project: ASSENT POP 04  
 Aanleg van Telecomleiding  
 WBS: R-058643-100  
 Locatie: 3460 - Bekkevoort


REV	DATUM	TEK	WIJZIGING	SIGNALISATIEPLAN	
				<b>OVERZICHT</b> FORMAAT: DIN A2	
				PLANNUMMER:	FOLIO:
				ASSENT_POP_04 SIG-A	X
A	29/10/2024	AJ	SIGNALISATIE		

# STANDAARDPLAN 1 (SP1)


•F2 & F3

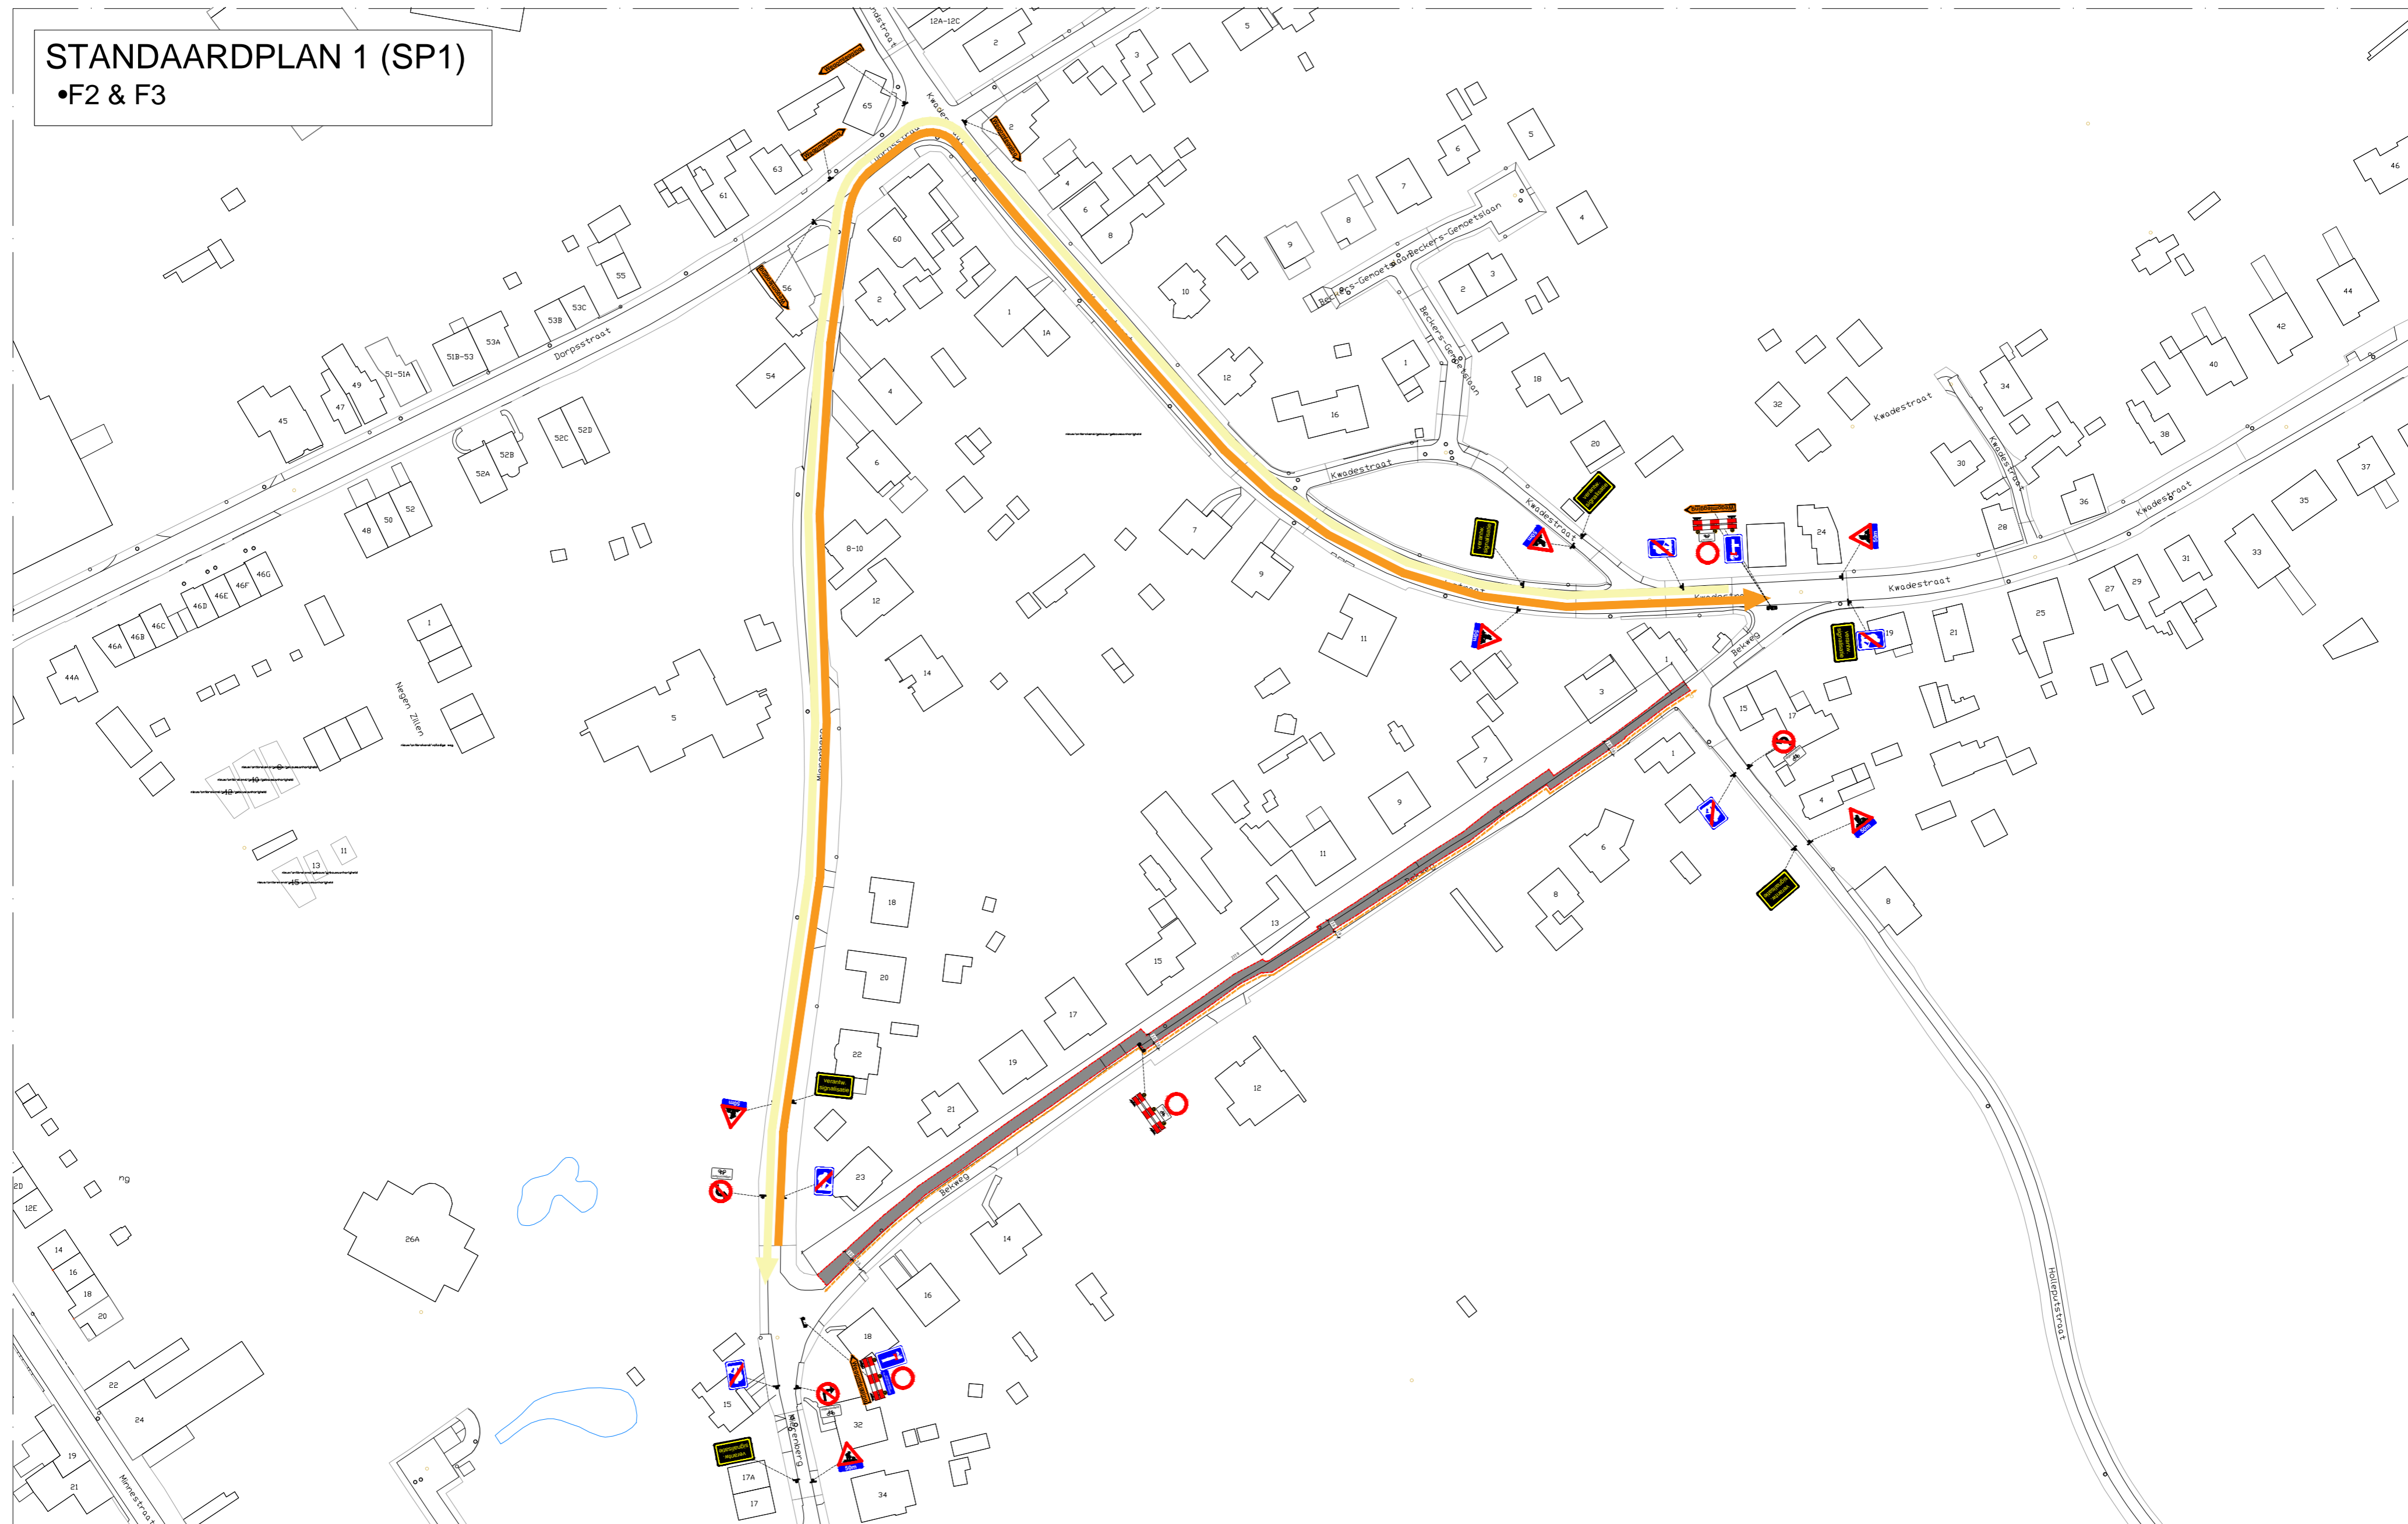


Woning blijven toegankelijk door middel van loopbruggen

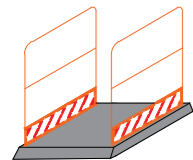

Garages & Parkings blijven toegankelijk door middel van rijplaten

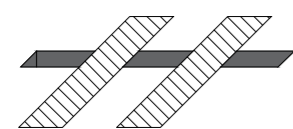

 Lage harde afrastering

 Soldaten met 5m spatie

Aannemer



NETWORKS - CITIES AND COMMUNITIES  
Centrum Zuid 3020 -- B-3530 Houthalen-Hechteren  
Tel: +32 (0)11-51.76.11 - Fax: +32 (0)11-51.76.13



Wyre  
Lierssteenweg 4  
2800 Mechelen

Project: ASSENT POP 04  
Aanleg van Telecomleiding

WBS: R-058643-100

Locatie: 3460 - Bekkevoort

REV	DATUM	TEK	WIJZIGING	SIGNALISATIEPLAN	
				SP1 <small>FORMAAT: DIN A2</small>	
				PLANNUMMER:	FOLIO:
				ASSENT_POP_04 SIG-A	1
A	29/10/2024	AJ	SIGNALISATIE		

**STANDAARDPLAN 2 (SP2)**  
•F4 & F5



Woning blijven toegankelijk door middel van loopbruggen

Garages & Parkings blijven toegankelijk door middel van rijplaten

Lage harde afrastering

Soldaten met 5m spatie

Aannemer  
**EQUANS**  
EMPOWERING TRANSITIONS

NETWORKS - CITIES AND COMMUNITIES  
Centrum Zuid 3020 -- B-3530 Houthalen-Helchteren  
Tel: +32 (0)11-51.76.11 - Fax: +32 (0)11-51.76.13

**wyre**

Wyre  
Lierssteenweg 4  
2800 Mechelen

Project: ASSENT POP 04  
Aanleg van Telecomleiding

WBS: R-058643-100

Locatie: 3460 - Bekkevoort

REV	DATUM	TEK	WIJZIGING
A	29/10/2024	AJ	SIGNALISATIE


SIGNALISATIEPLAN	
SP2	FORMAAT: DIN A2
PLANNUMMER: ASSENT_POP_04 SIG-A	FOLIO: 2

# STANDAARDPLAN 3 (SP3)


•F6 & F7





Woning blijven toegankelijk door middel van loopbruggen

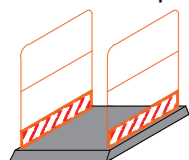

Garages & Parkings blijven toegankelijk door middel van rijplaten

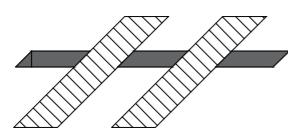

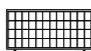 Lage harde afrastering

 Soldaten met 5m spatie

Aannemer



NETWORKS - CITIES AND COMMUNITIES  
Centrum Zuid 3020 -- B-3530 Houthalen-Helchteren  
Tel: +32 (0)11-51.76.11 - Fax: +32 (0)11-51.76.13



Wyre  
Lierssteenweg 4  
2800 Mechelen

Project: ASSENT POP 04  
Aanleg van Telecomleiding

WBS: R-058643-100

Locatie: 3460 - Bekkevoort

REV	DATUM	TEK	WIJZIGING
A	29/10/2024	AJ	SIGNALISATIE

SIGNALISATIEPLAN


SP3 FORMAAT: DIN A2

PLANNUMMER: FOLIO:

ASSENT\_POP\_04 SIG-A 3

**STANDAARDPLAN 4 (SP4)**

- F8-F10, F17, F18, F37, F38, F41, F42, F44-F53, F55-F60 & F62-F67

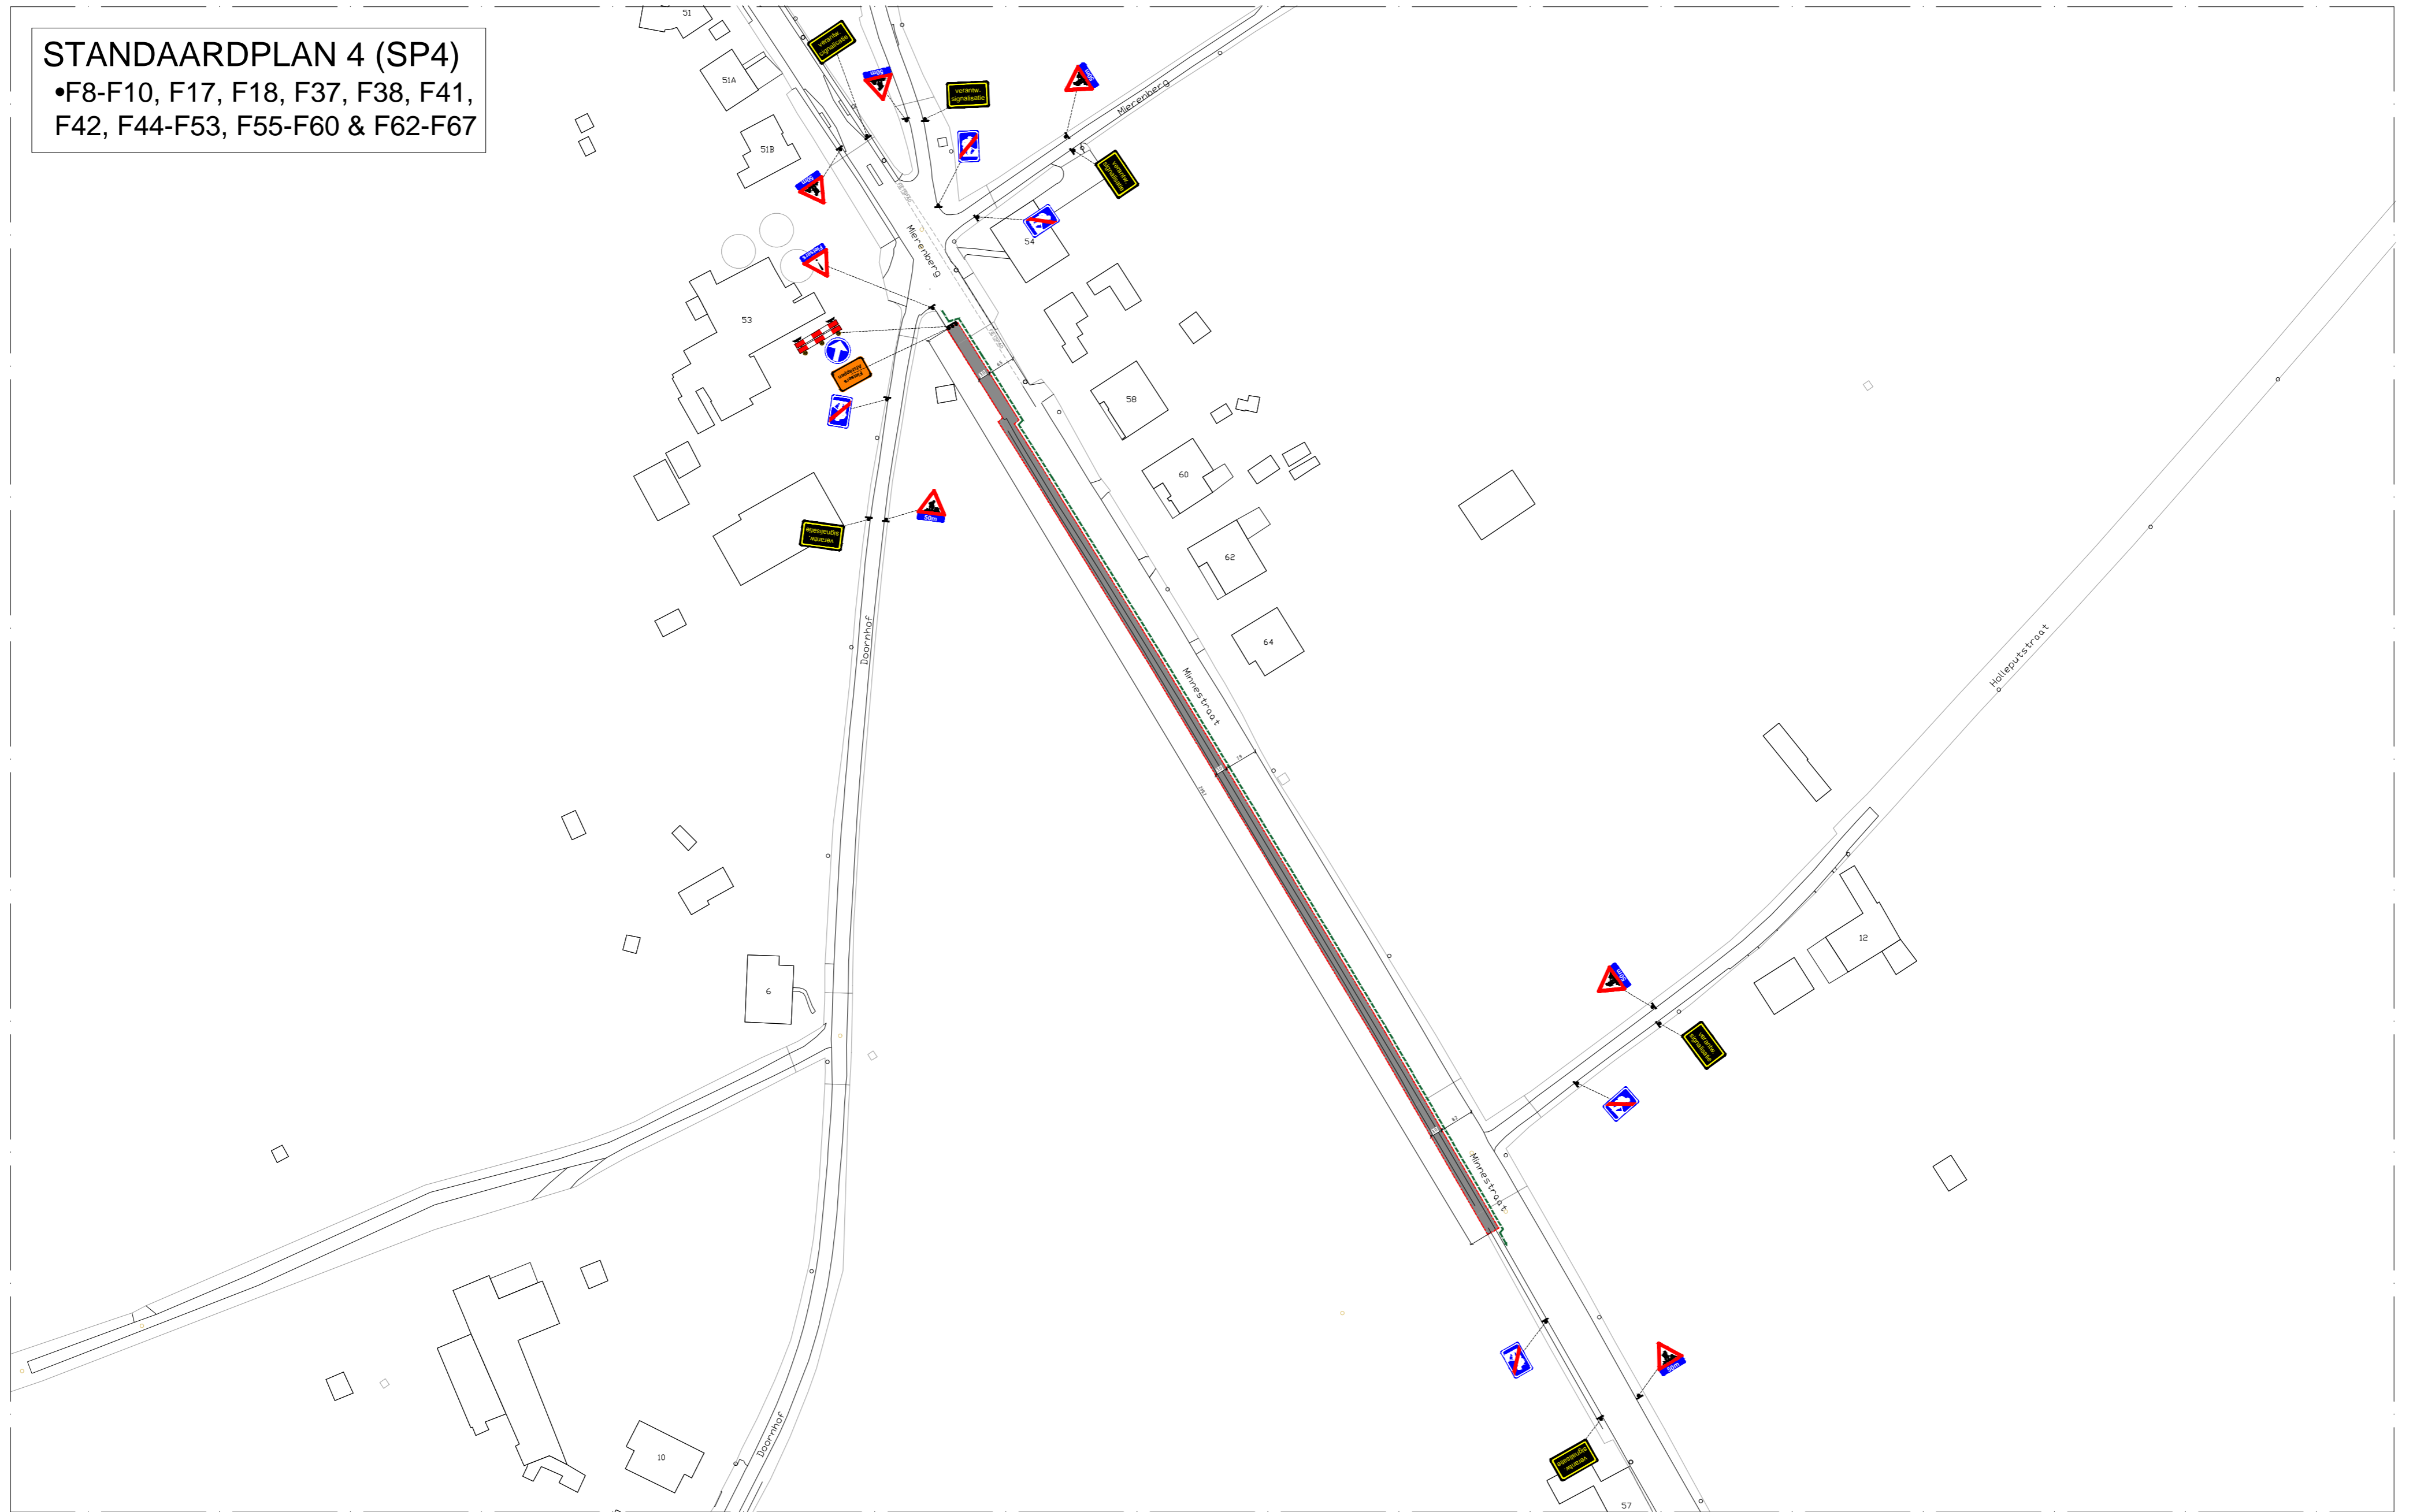

Woning blijven toegankelijk door middel van loopbruggen

Garages & Parkings blijven toegankelijk door middel van rijplaten

Lage harde afrastering

Soldaten met 5m spatie

Aannemer

NETWORKS - CITIES AND COMMUNITIES  
Centrum Zuid 3020 -- B-3530 Houthalen-Helchteren  
Tel: +32 (0)11-51.76.11 - Fax: +32 (0)11-51.76.13

Wyre  
Liersesteenweg 4  
2800 Mechelen

Project: ASSENT POP 04  
Aanleg van Telecomleiding

WBS: R-058643-100


Locatie: 3460 - Bekkevoort

REV	DATUM	TEK	WIJZIGING
A	29/10/2024	AJ	SIGNALISATIE


SIGNALISATIEPLAN	
SP4	FORMAAT: DIN A2
PLANNUMMER: ASSENT_POP_04 SIG-A	FOLIO: 4

# STANDAARDPLAN 5 (SP5)


•F11-F15, F19-F25 & F32-36

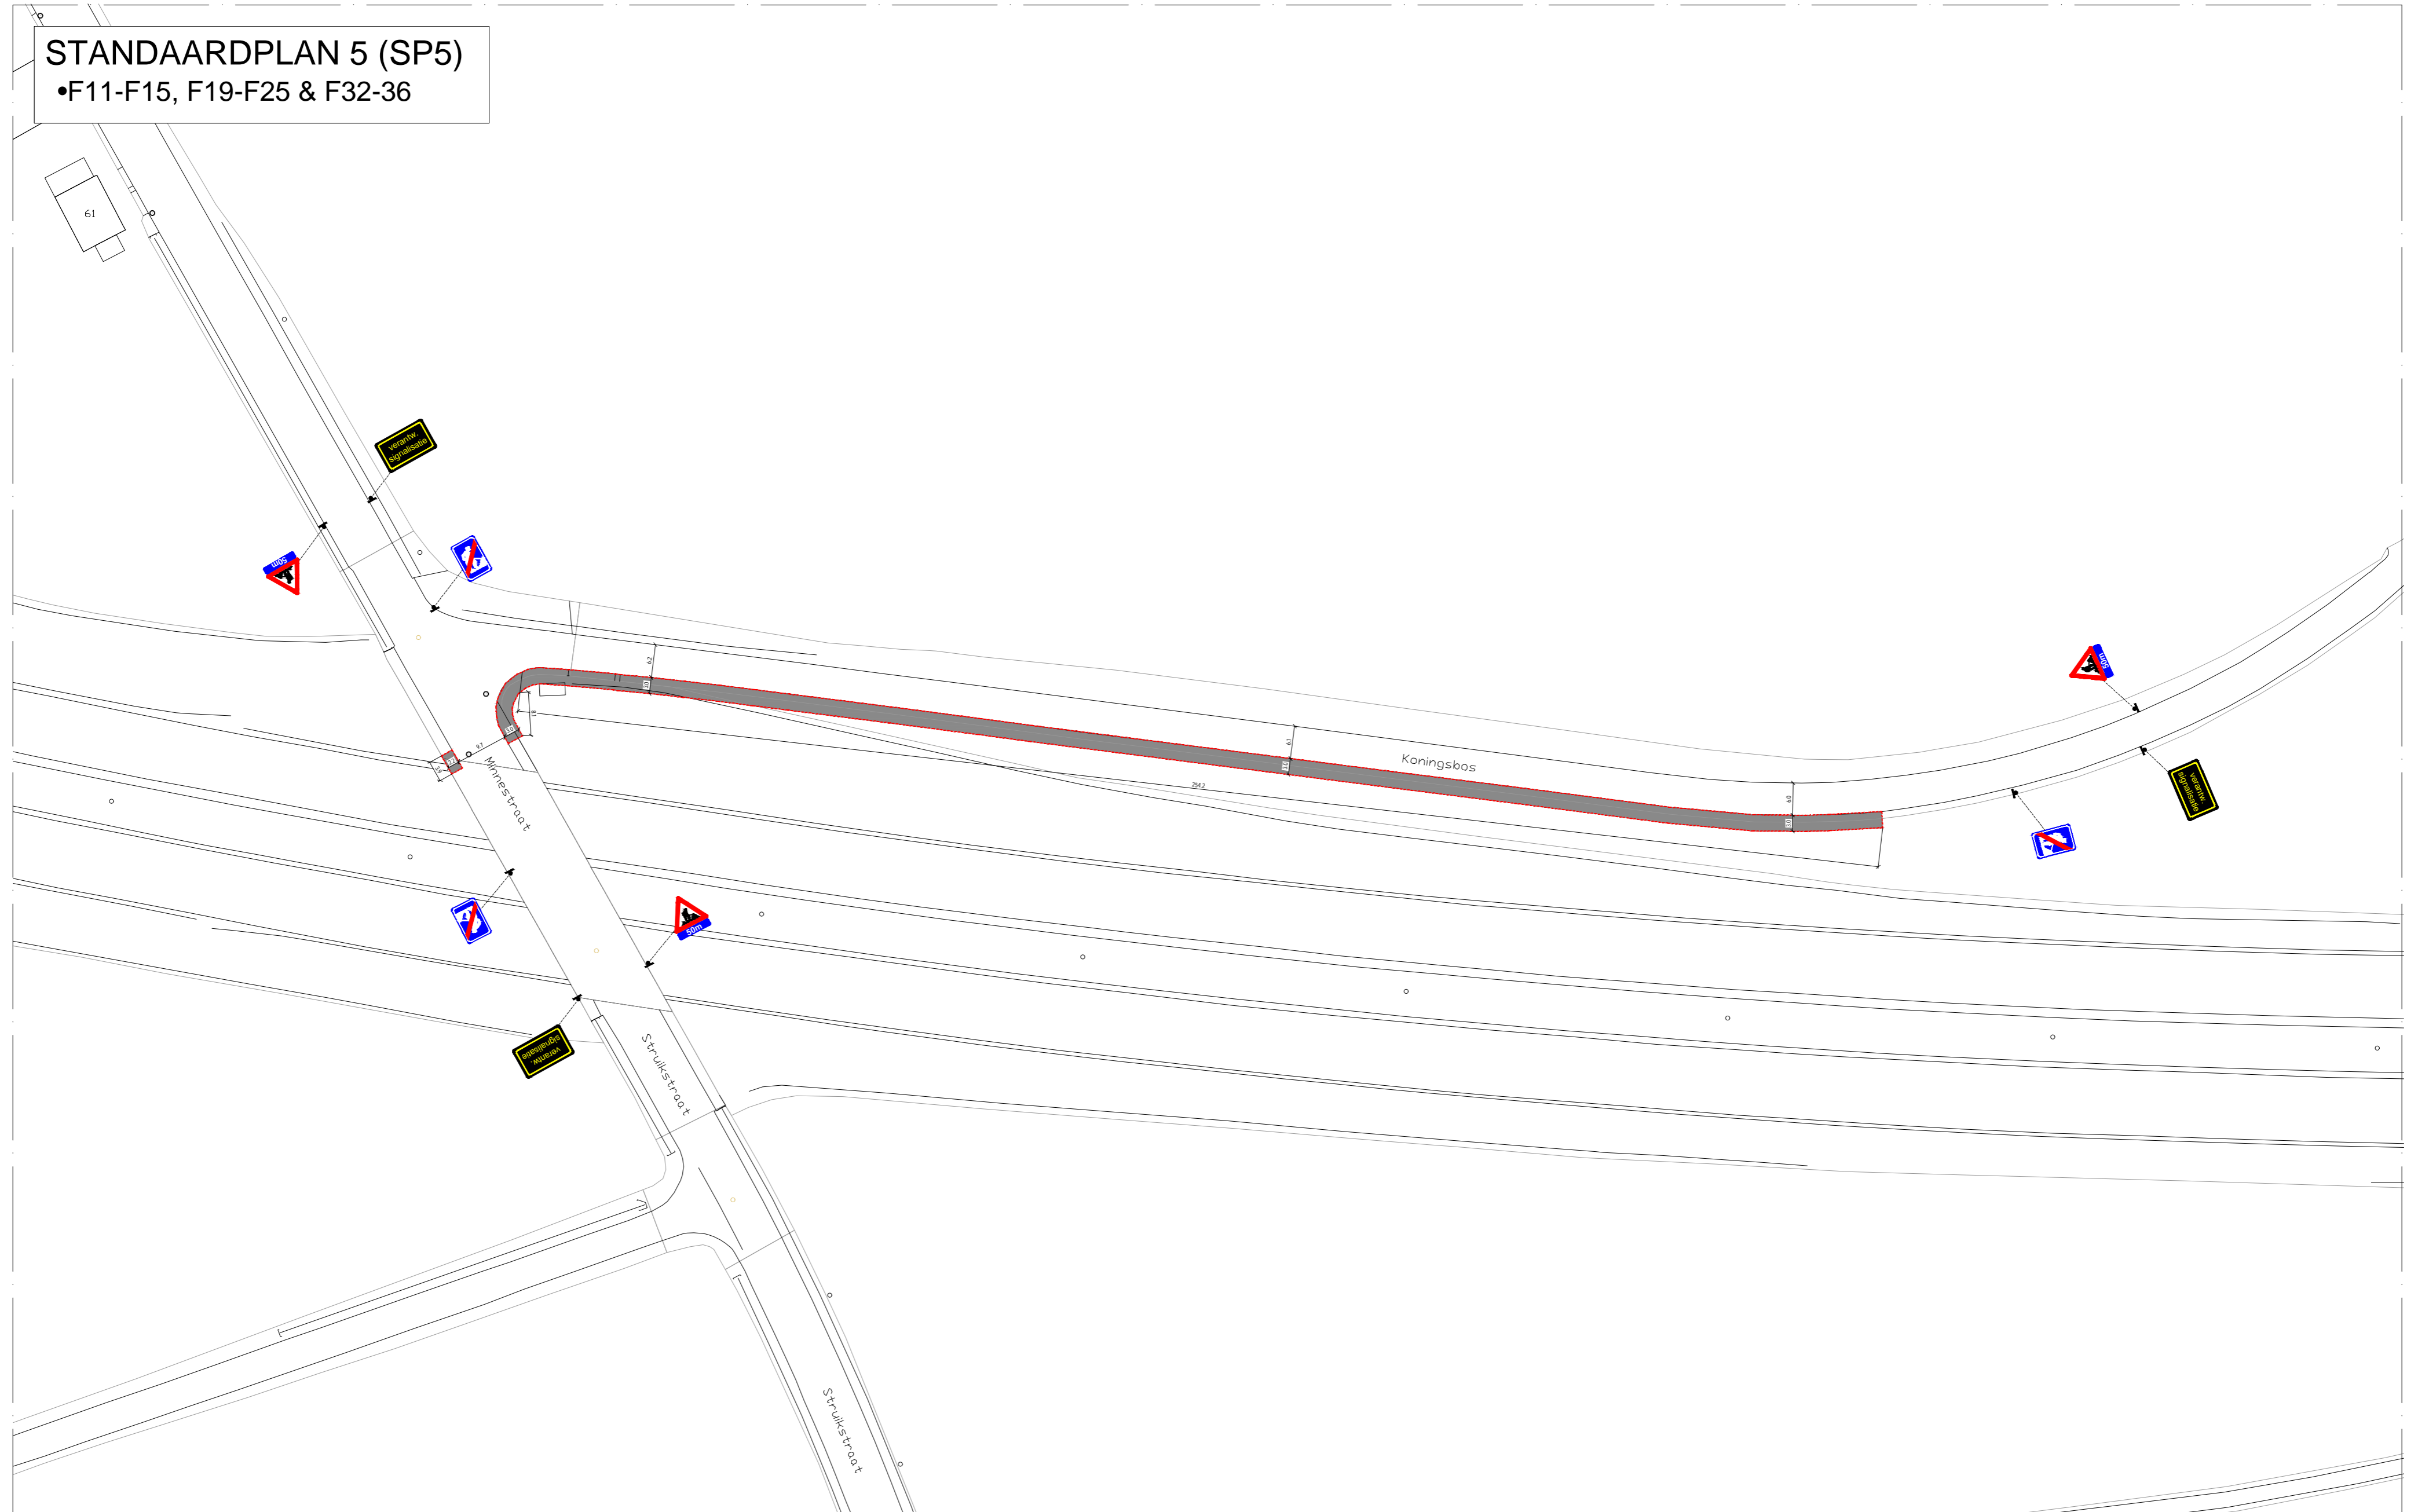

Woning blijven toegankelijk door middel van loopbruggen

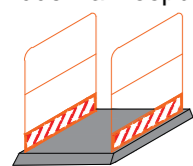

Garages & Parkings blijven toegankelijk door middel van rijplaten

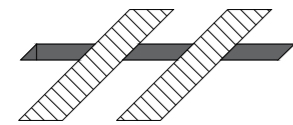

--- Lage harde afrastering



← Soldaten met 5m spatie



Aannemer



NETWORKS - CITIES AND COMMUNITIES  
Centrum Zuid 3020 -- B-3530 Houthalen-Heilichteren  
Tel: +32 (0)11-51.76.11 - Fax: +32 (0)11-51.76.13



Wyre  
Liersesteenweg 4  
2800 Mechelen

Project: ASSENT POP 04  
Aanleg van Telecomleiding

WBS: R-058643-100

Locatie: 3460 - Bekkevoort

REV	DATUM	TEK	WIJZIGING	SIGNALISATIEPLAN	
				SP5 <small>FORMAAT: DIN A2</small>	
				PLANNUMMER:	FOLIO:
				ASSENT_POP_04 SIG-A	5
A	29/10/2024	AJ	SIGNALISATIE		




# STANDAARDPLAN 6 (SP6)


- F16, F28-F31, F39, F40, F43, F54 & F61




Woning blijven toegankelijk door middel van loopbruggen

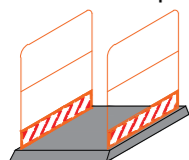

Garages & Parkings blijven toegankelijk door middel van rijplaten

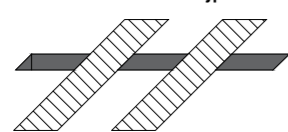

 Lage harde afrostering

 Soldaten met 5m spatie



NETWORKS - CITIES AND COMMUNITIES  
Centrum Zuid 3020 -- B-3530 Houthalen-Helchteren  
Tel: +32 (0)11-51.76.11 - Fax: +32 (0)11-51.76.13



Wyre  
Lierssteenweg 4  
2800 Mechelen

Project: ASSENT POP 04  
Aanleg van Telecomleiding

WBS: R-058643-100

Locatie: 3460 - Bekkevoort

REV	DATUM	TEK	WIJZIGING	SIGNALISATIEPLAN	
				SP6 <small>FORMAAT: DIN A2</small>	
				PLANNUMMER:	FOLIO:
				ASSENT_POP_04 SIG-A	6
A	29/10/2024	AJ	SIGNALISATIE		