

Woning blijven toegankelijk door middel van loopbruggen

Garages & Parkings blijven toegankelijk door middel van rijplaten

Lage harde afrastering

Soldaten met 5m spatie

Aannemer

NETWORKS - CITIES AND COMMUNITIES
Centrum Zuid 3020 -- B-3530 Houthalen-Helchteren
Tel: +32 (0)11-51.76.11 - Fax: +32 (0)11-51.76.13

Wyre
Liersesteenweg 4
2800 Mechelen


Project: ASSENT POP05
Aanleg van Telecomleiding

WBS: R-058643-100

Locatie: 3460 - Bekkevoort

REV	DATUM	TEK	WIJZIGING
A	29/10/2024	AJ	SIGNALISATIE

SIGNALISATIEPLAN	
FASE 41	FORMAAT: DIN A2
PLANNUMMER: ASSENT_POP_05 SIG-A	FOLIO: 7

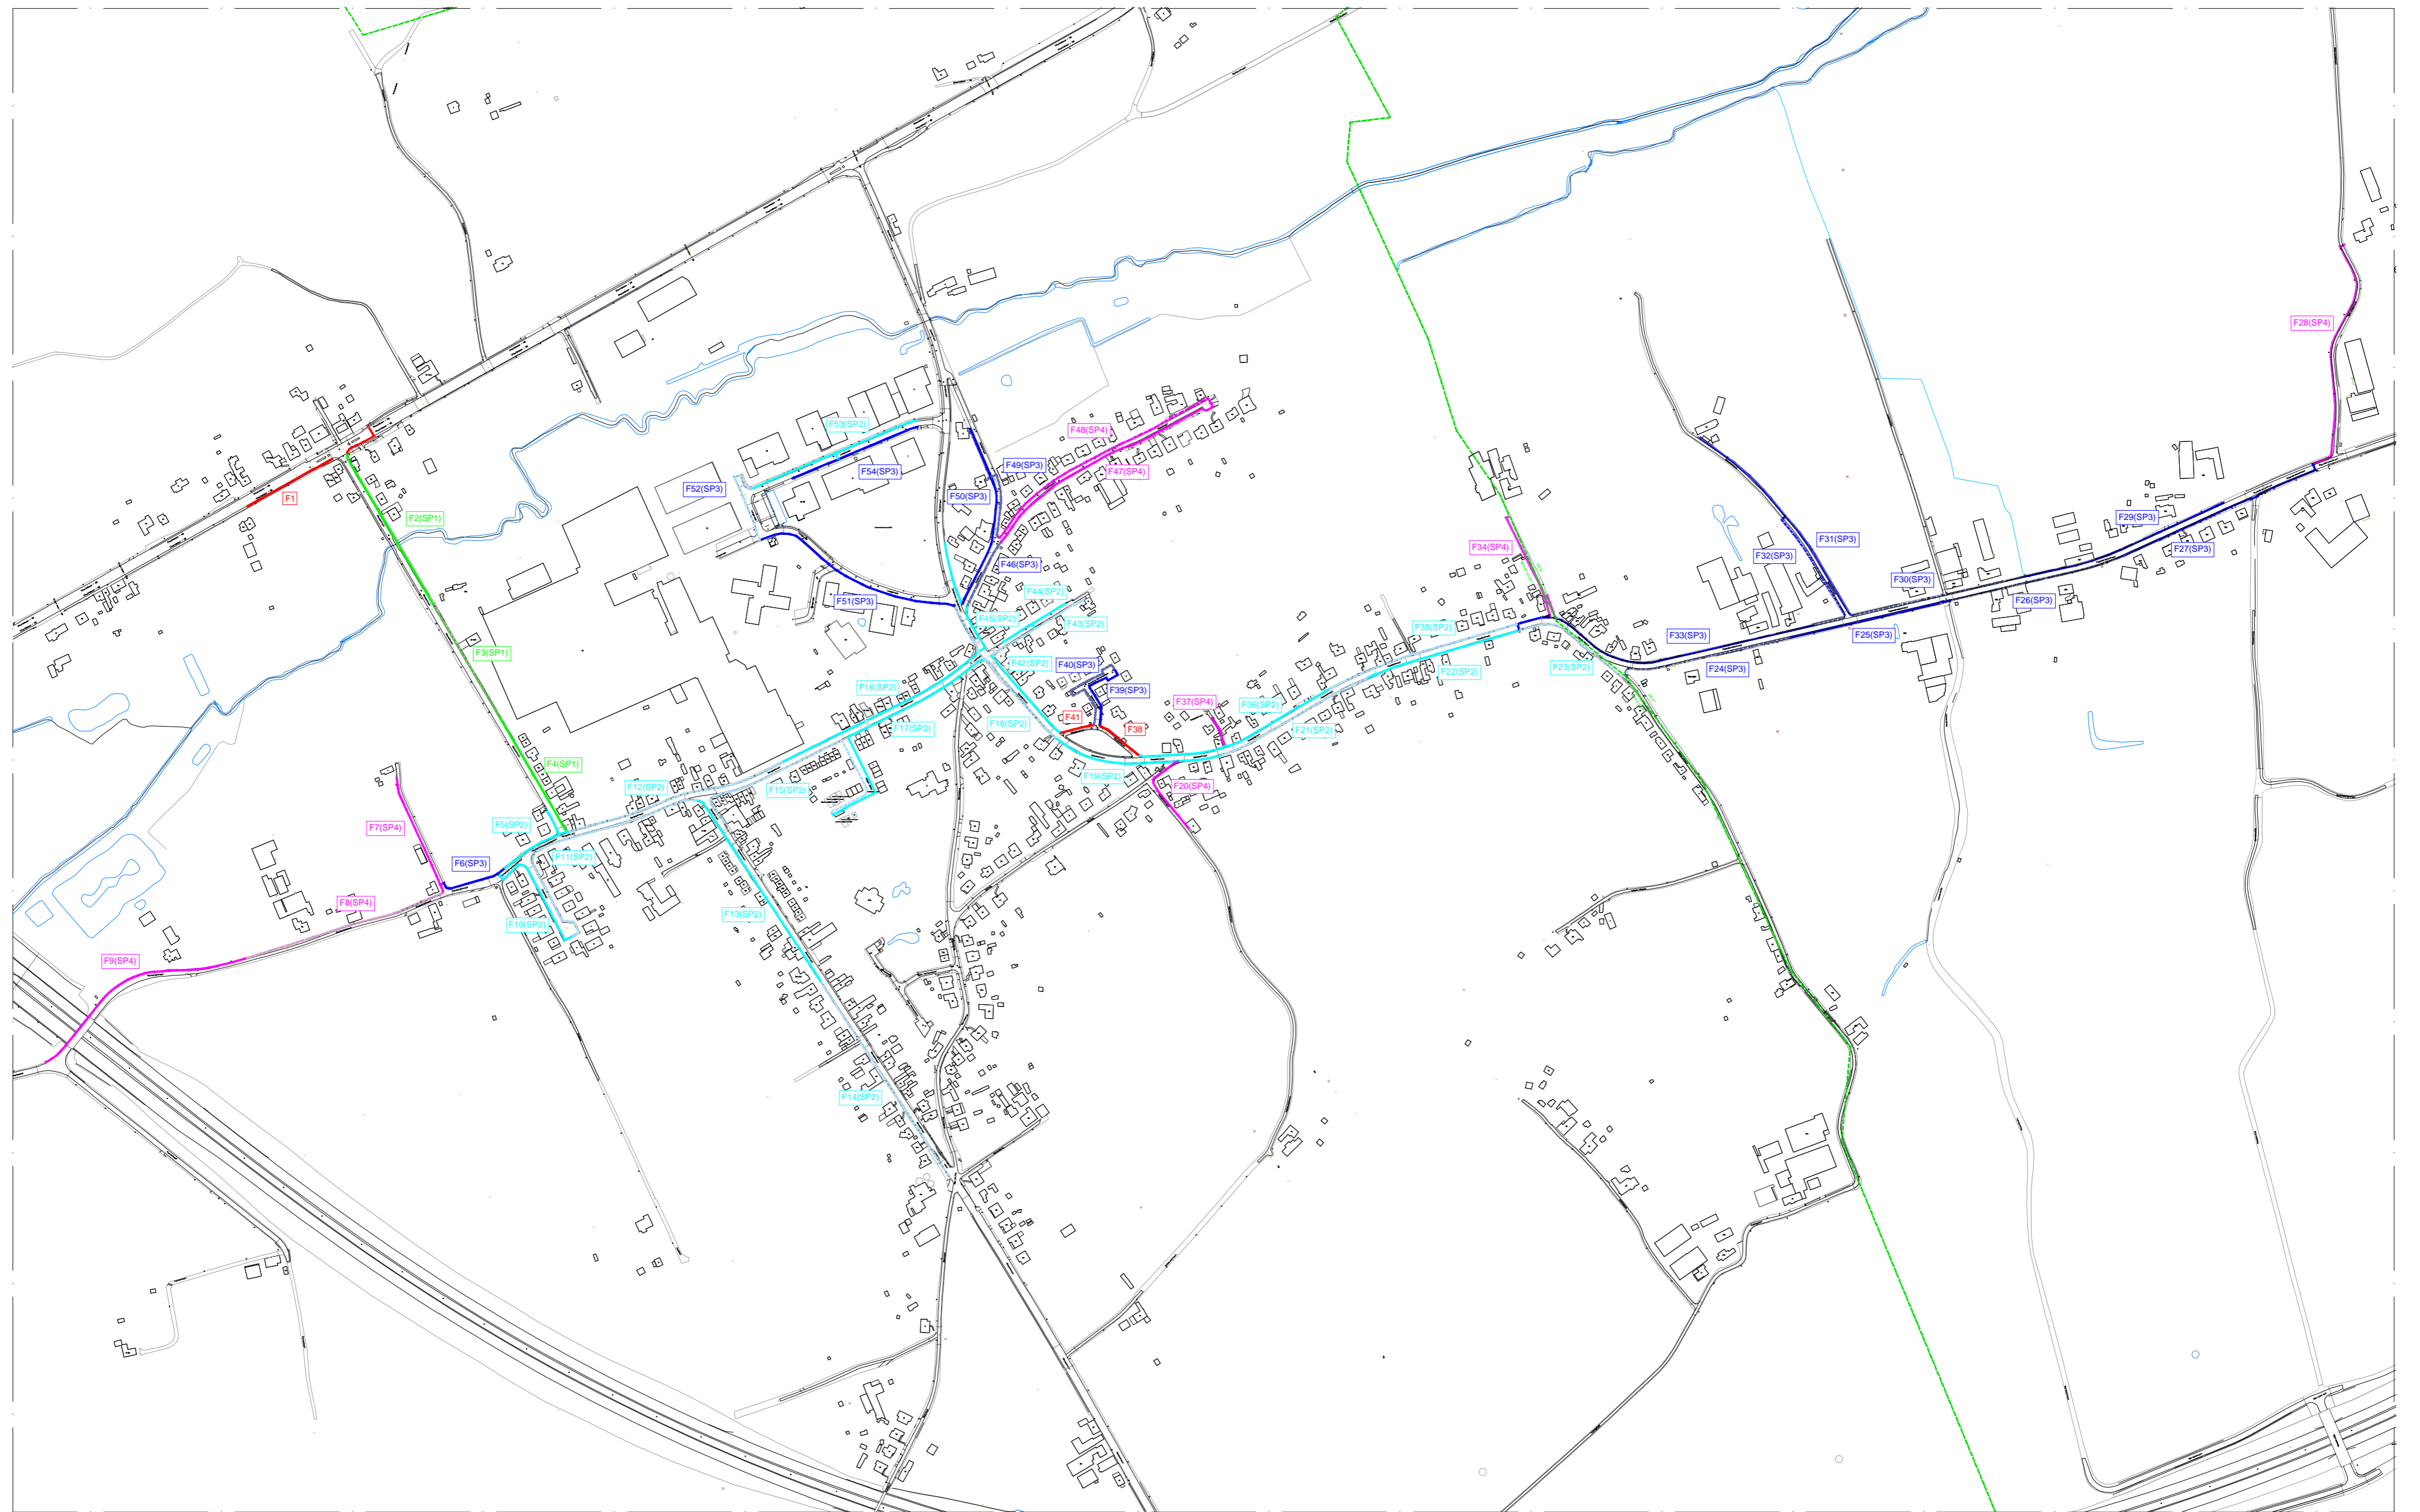

Aannemer
EQUANS
 EMPOWERING TRANSITIONS
 NETWORKS - CITIES AND COMMUNITIES
 Centrum Zuid 3020 -- B-3530 Houthalen-Hechteren
 Tel: +32 (0)11-51.76.11 - Fax: +32 (0)11-51.76.13


wyre
 Wyre
 Liersesteenweg 4
 2800 Mechelen

Project: ASSENT POP05
 Aanleg van Telecomleiding
 WBS: R-058643-100
 Locatie: 3460 - Bekkevoort

REV	DATUM	TEK	WIJZIGING
A	29/10/2024	AJ	SIGNALISATIE

SIGNALISATIEPLAN	
OVERZICHT FORMAAT: DIN A2	
PLANNUMMER:	FOLIO:
ASSENT_POP_05 SIG-A	X

STANDAARDPLAN 1 (SP1)
•F2-F4

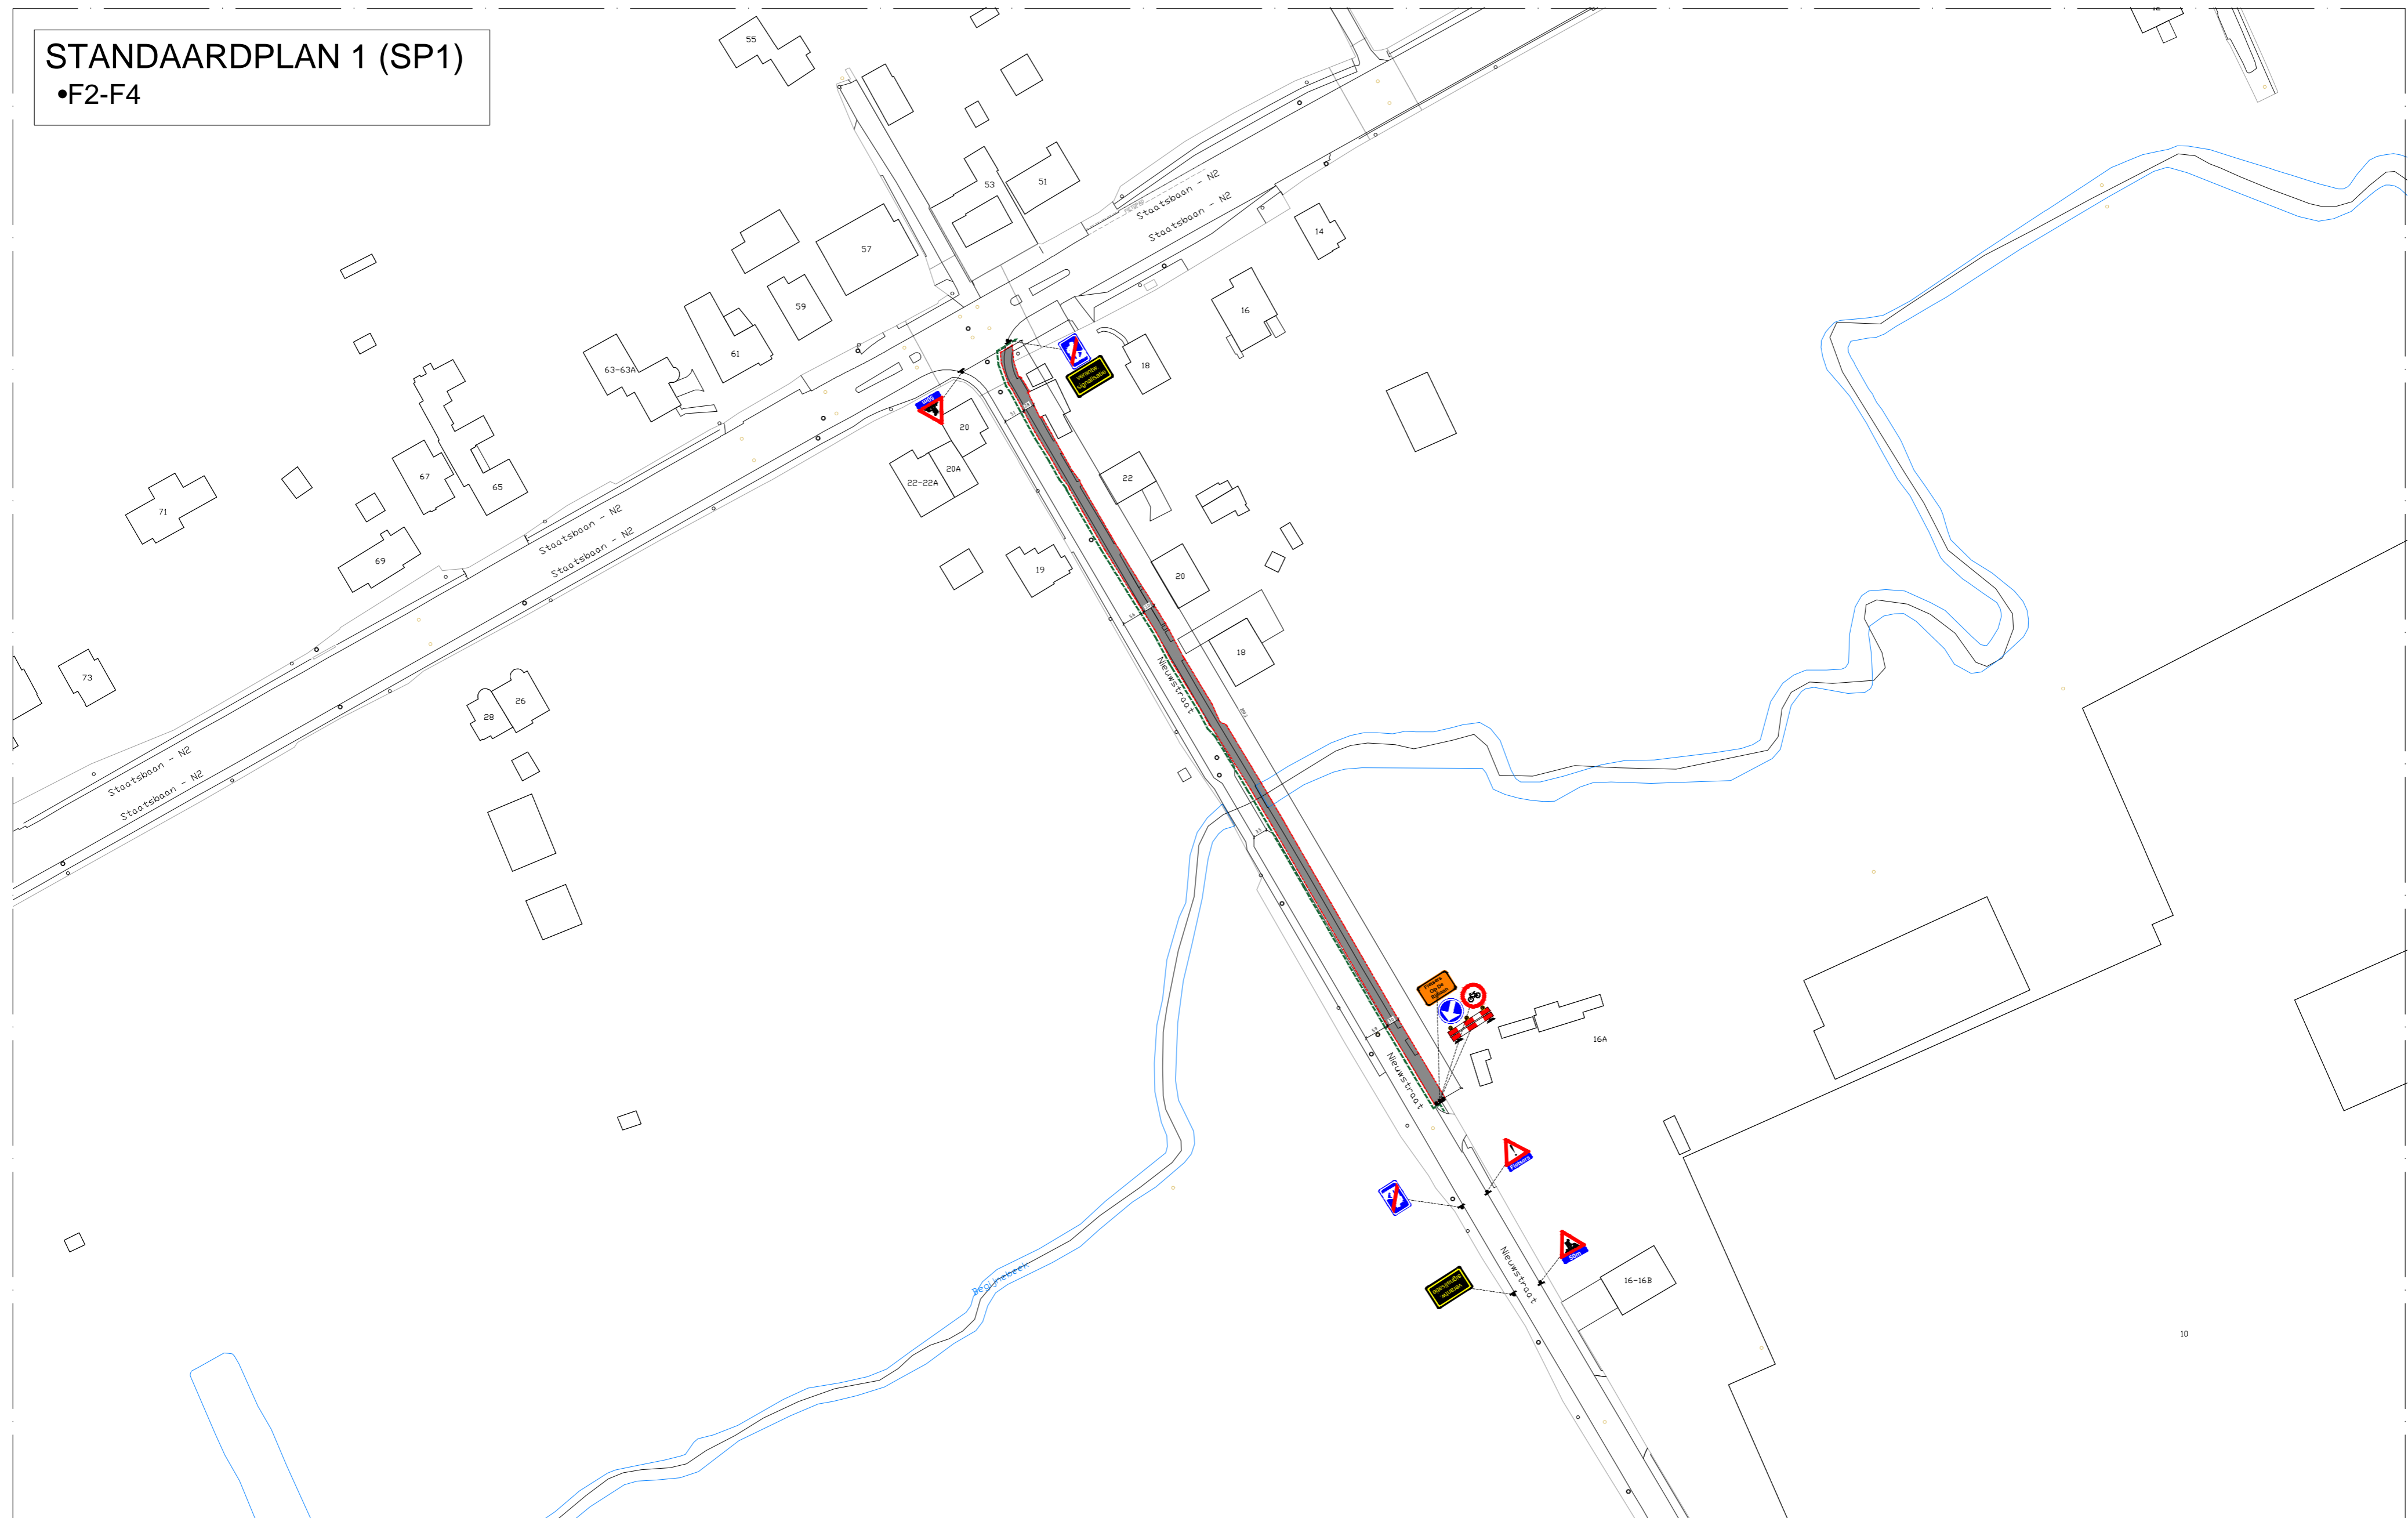

Woning blijven toegankelijk door middel van loopbruggen

Garages & Parkings blijven toegankelijk door middel van rijplaten

Lage harde afrostering

Soldaten met 5m spatie

Aannemer

NETWORKS - CITIES AND COMMUNITIES
Centrum Zuid 3020 -- B-3530 Houthalen-Helchteren
Tel: +32 (0)11-51.76.11 - Fax: +32 (0)11-51.76.13


Wyre
Liersesteenweg 4
2800 Mechelen

Project: ASSENT POP05
Aanleg van Telecomleiding
WBS: R-058643-100
Locatie: 3460 - Bekkevoort

REV	DATUM	TEK	WIJZIGING
A	29/10/2024	AJ	SIGNALISATIE

SIGNALISATIEPLAN	
SP1	FORMAAT: DIN A2
PLANNUMMER: ASSENT_POP_05 SIG-A	FOLIO: 1

STANDAARDPLAN 2 (SP2)
 •F5, F10-F19, F21-F23, F35, F36, F42-F45 & F54

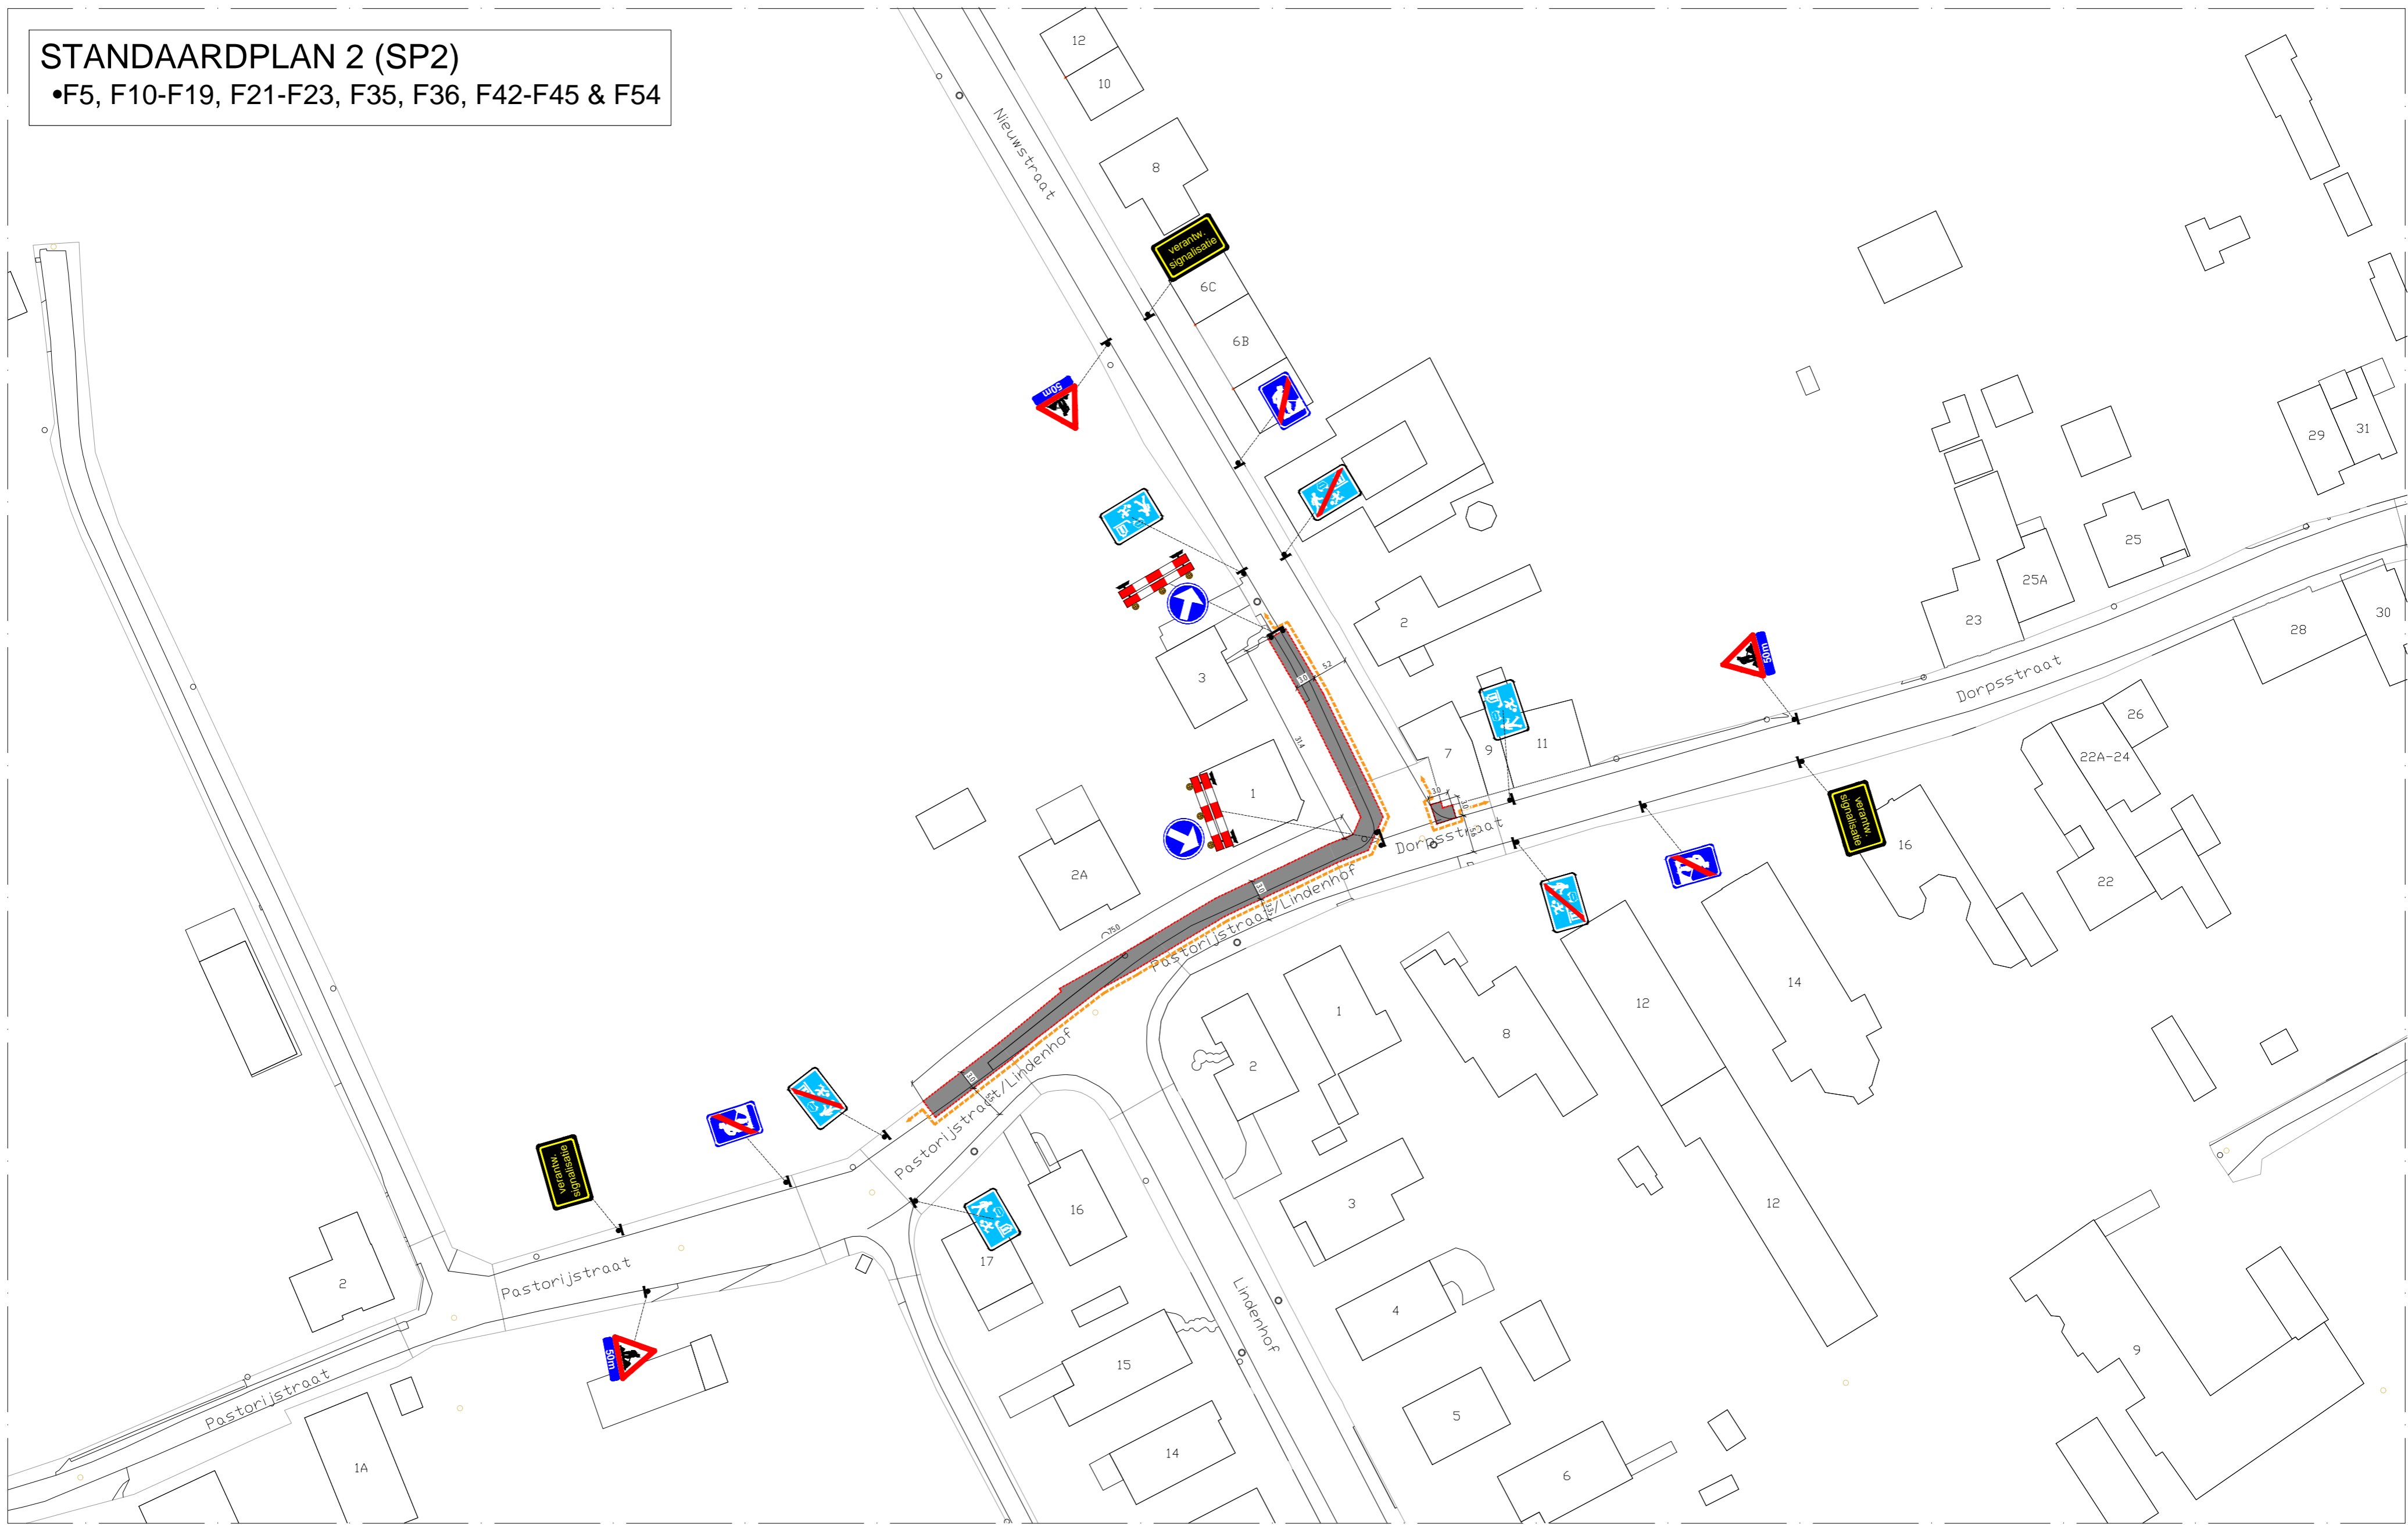

Woning blijven toegankelijk door middel van loopbruggen

Garages & Parkings blijven toegankelijk door middel van rijplaten

Lage harde afrastering

Soldaten met 5m spatie

Aannemer

NETWORKS - CITIES AND COMMUNITIES
 Centrum Zuid 3020 -- B-3530 Houthalen-Helchteren
 Tel: +32 (0)11-51.76.11 • Fax: +32 (0)11-51.76.13

Wyre
 Liersesteenweg 4
 2800 Mechelen


Project: ASSENT POP05
 Aanleg van Telecomleiding
 WBS: R-058643-100
 Locatie: 3460 - Bekkevoort

REV	DATUM	TEK	WIJZIGING
A	29/10/2024	AJ	SIGNALISATIE


SIGNALISATIEPLAN	
SP2	FORMAAT: DIN A2
PLANNUMMER: ASSENT_POP_05 SIG-A	FOLIO: 2

STANDAARDPLAN 3 (SP3)


•F6, F24-F27, F29-F33, F39, F40, F46 & F49-F52

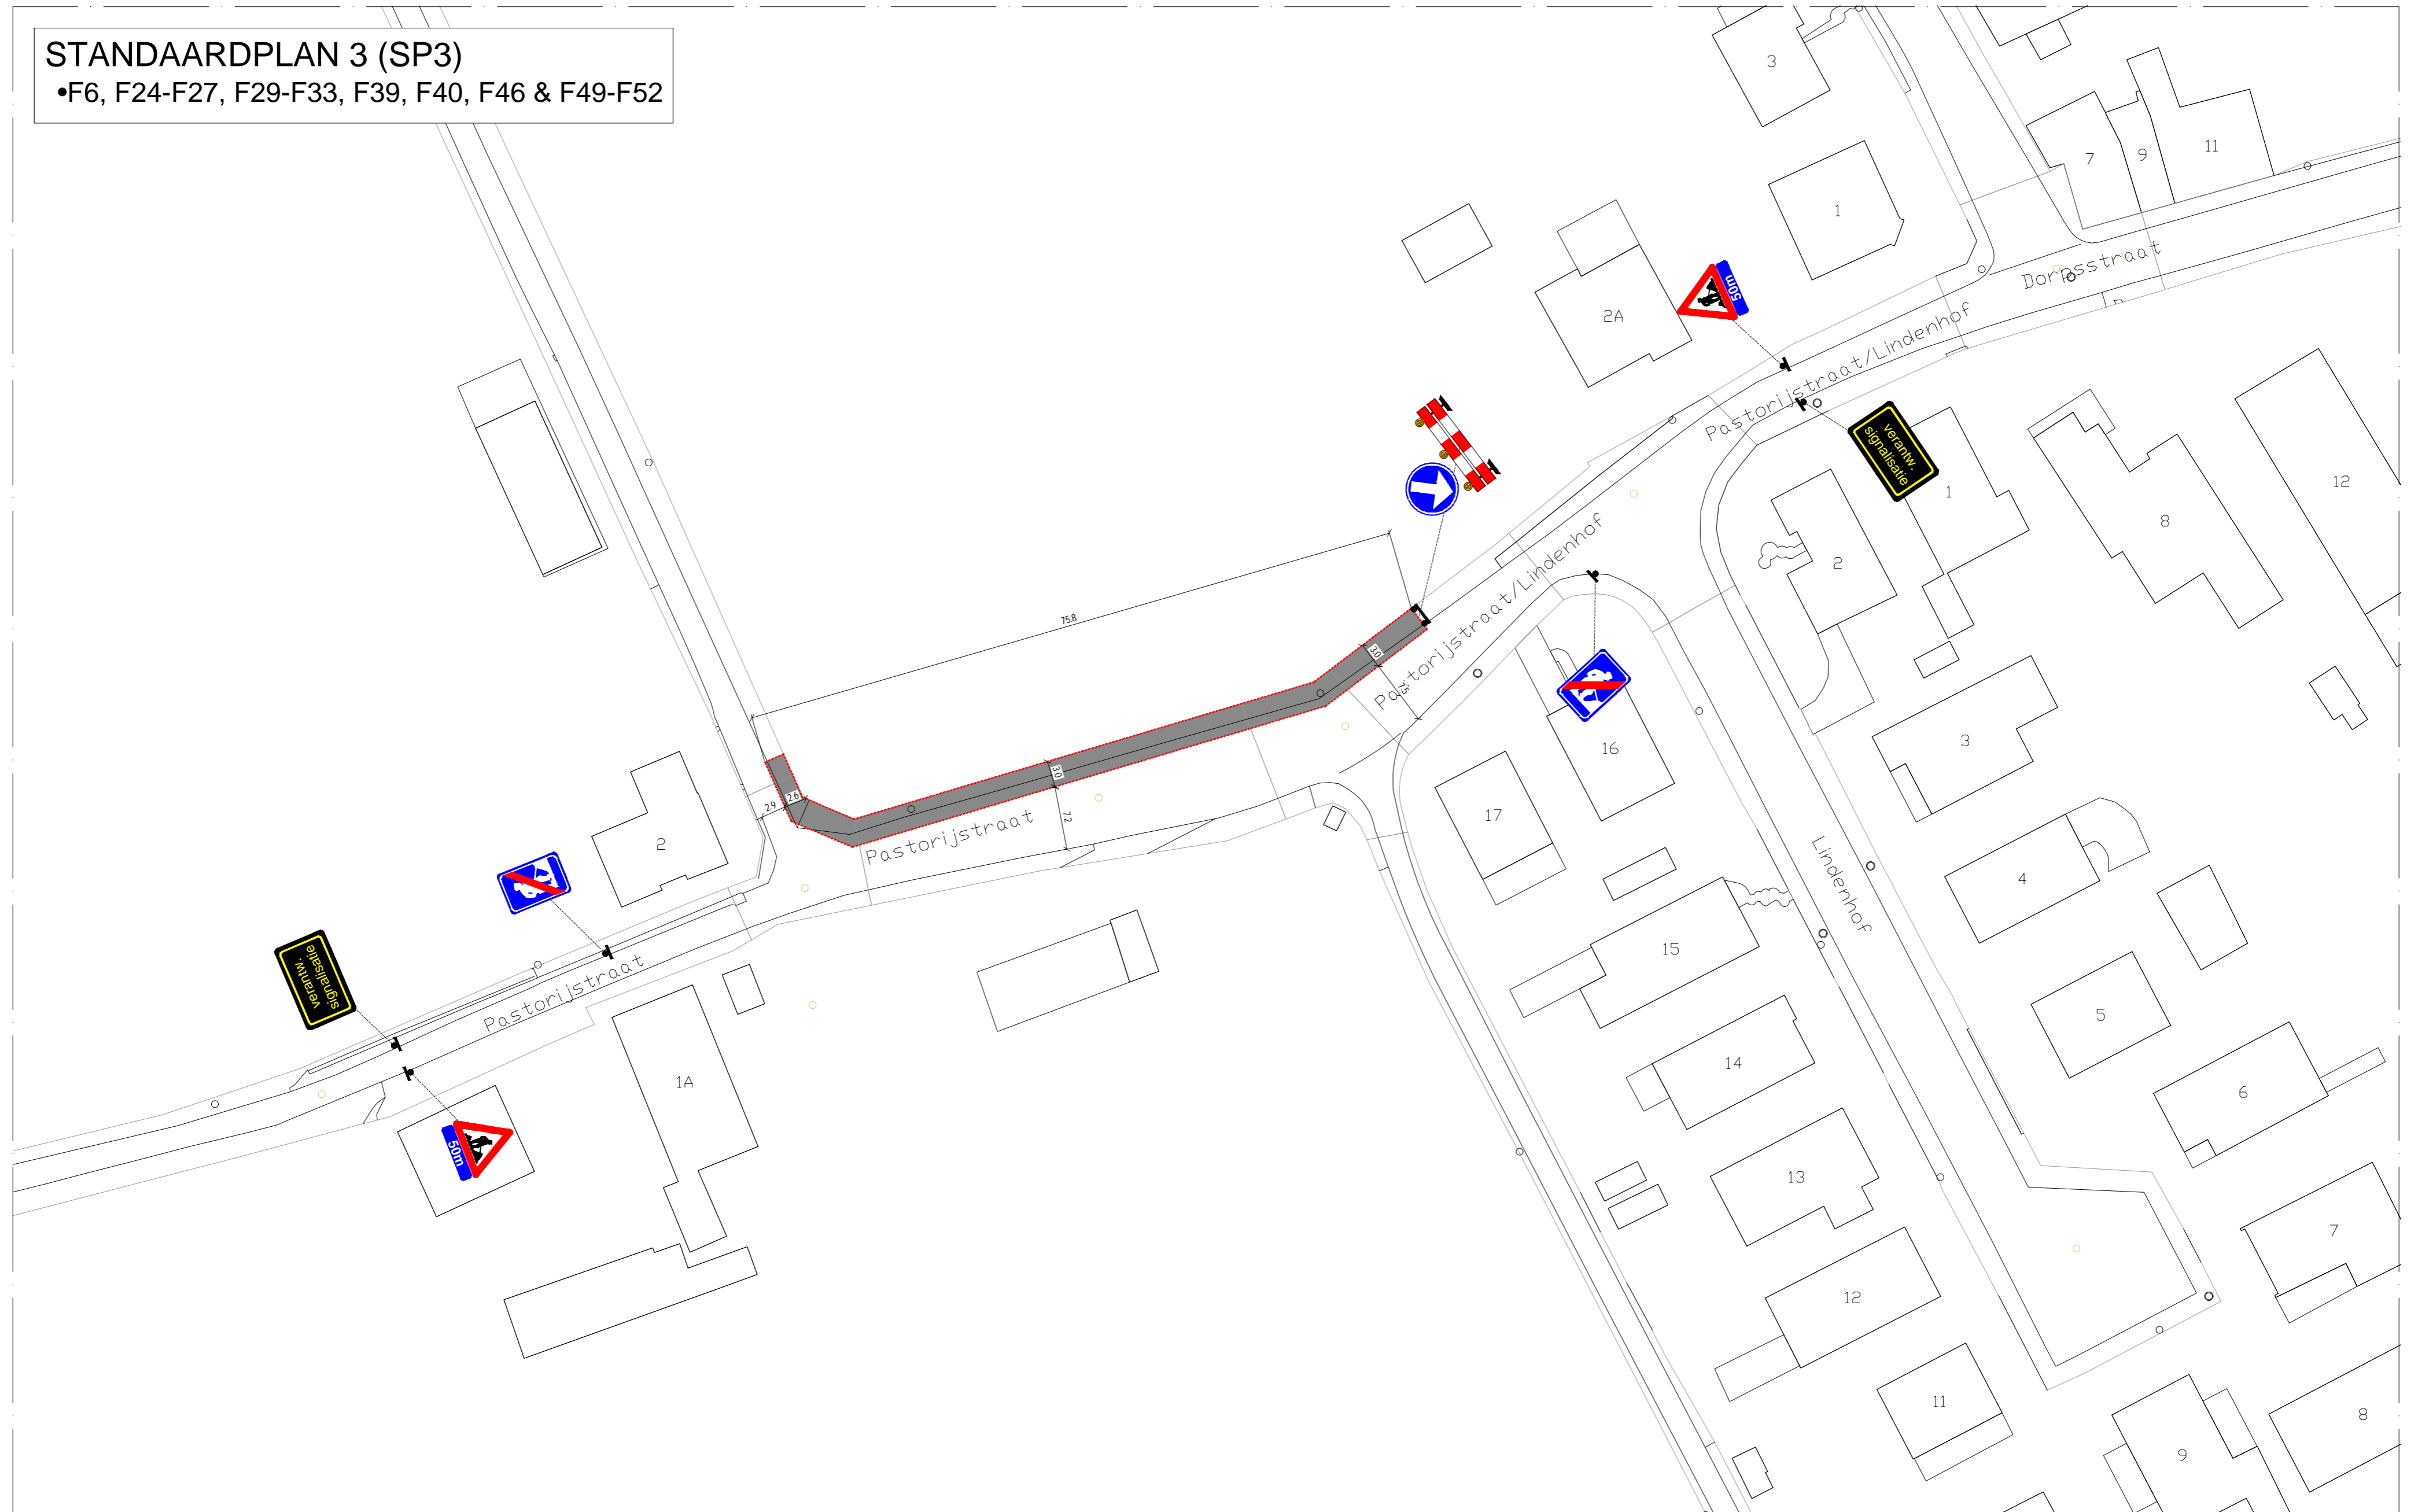

Woning blijven toegankelijk door middel van loopbruggen

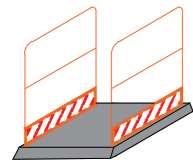

Garages & Parkings blijven toegankelijk door middel van rijplaten

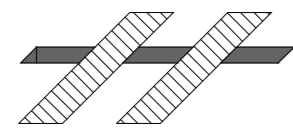

Lage harde afrastering

Soldaten met 5m spatie



NETWORKS - CITIES AND COMMUNITIES
Centrum Zuid 3020 -- B-3530 Houthalen-Helchteren
Tel: +32 (0)11-51.76.11 - Fax: +32 (0)11-51.76.13



Wyre
Liersesteenweg 4
2800 Mechelen


Project: ASSENT POP05
Aanleg van Telecomleiding

WBS: R-058643-100

Locatie: 3460 - Bekkevoort

REV	DATUM	TEK	WIJZIGING	SIGNALISATIEPLAN	
				SP3 <small>FORMAAT: DIN A2</small>	
				PLANNUMMER:	FOLIO:
				ASSENT_POP_05 SIG-A	3
A	29/10/2024	AJ	SIGNALISATIE		

STANDAARDPLAN 4 (SP4)
 •F7-F9, F20, F28, F34, F37, F47 & F48

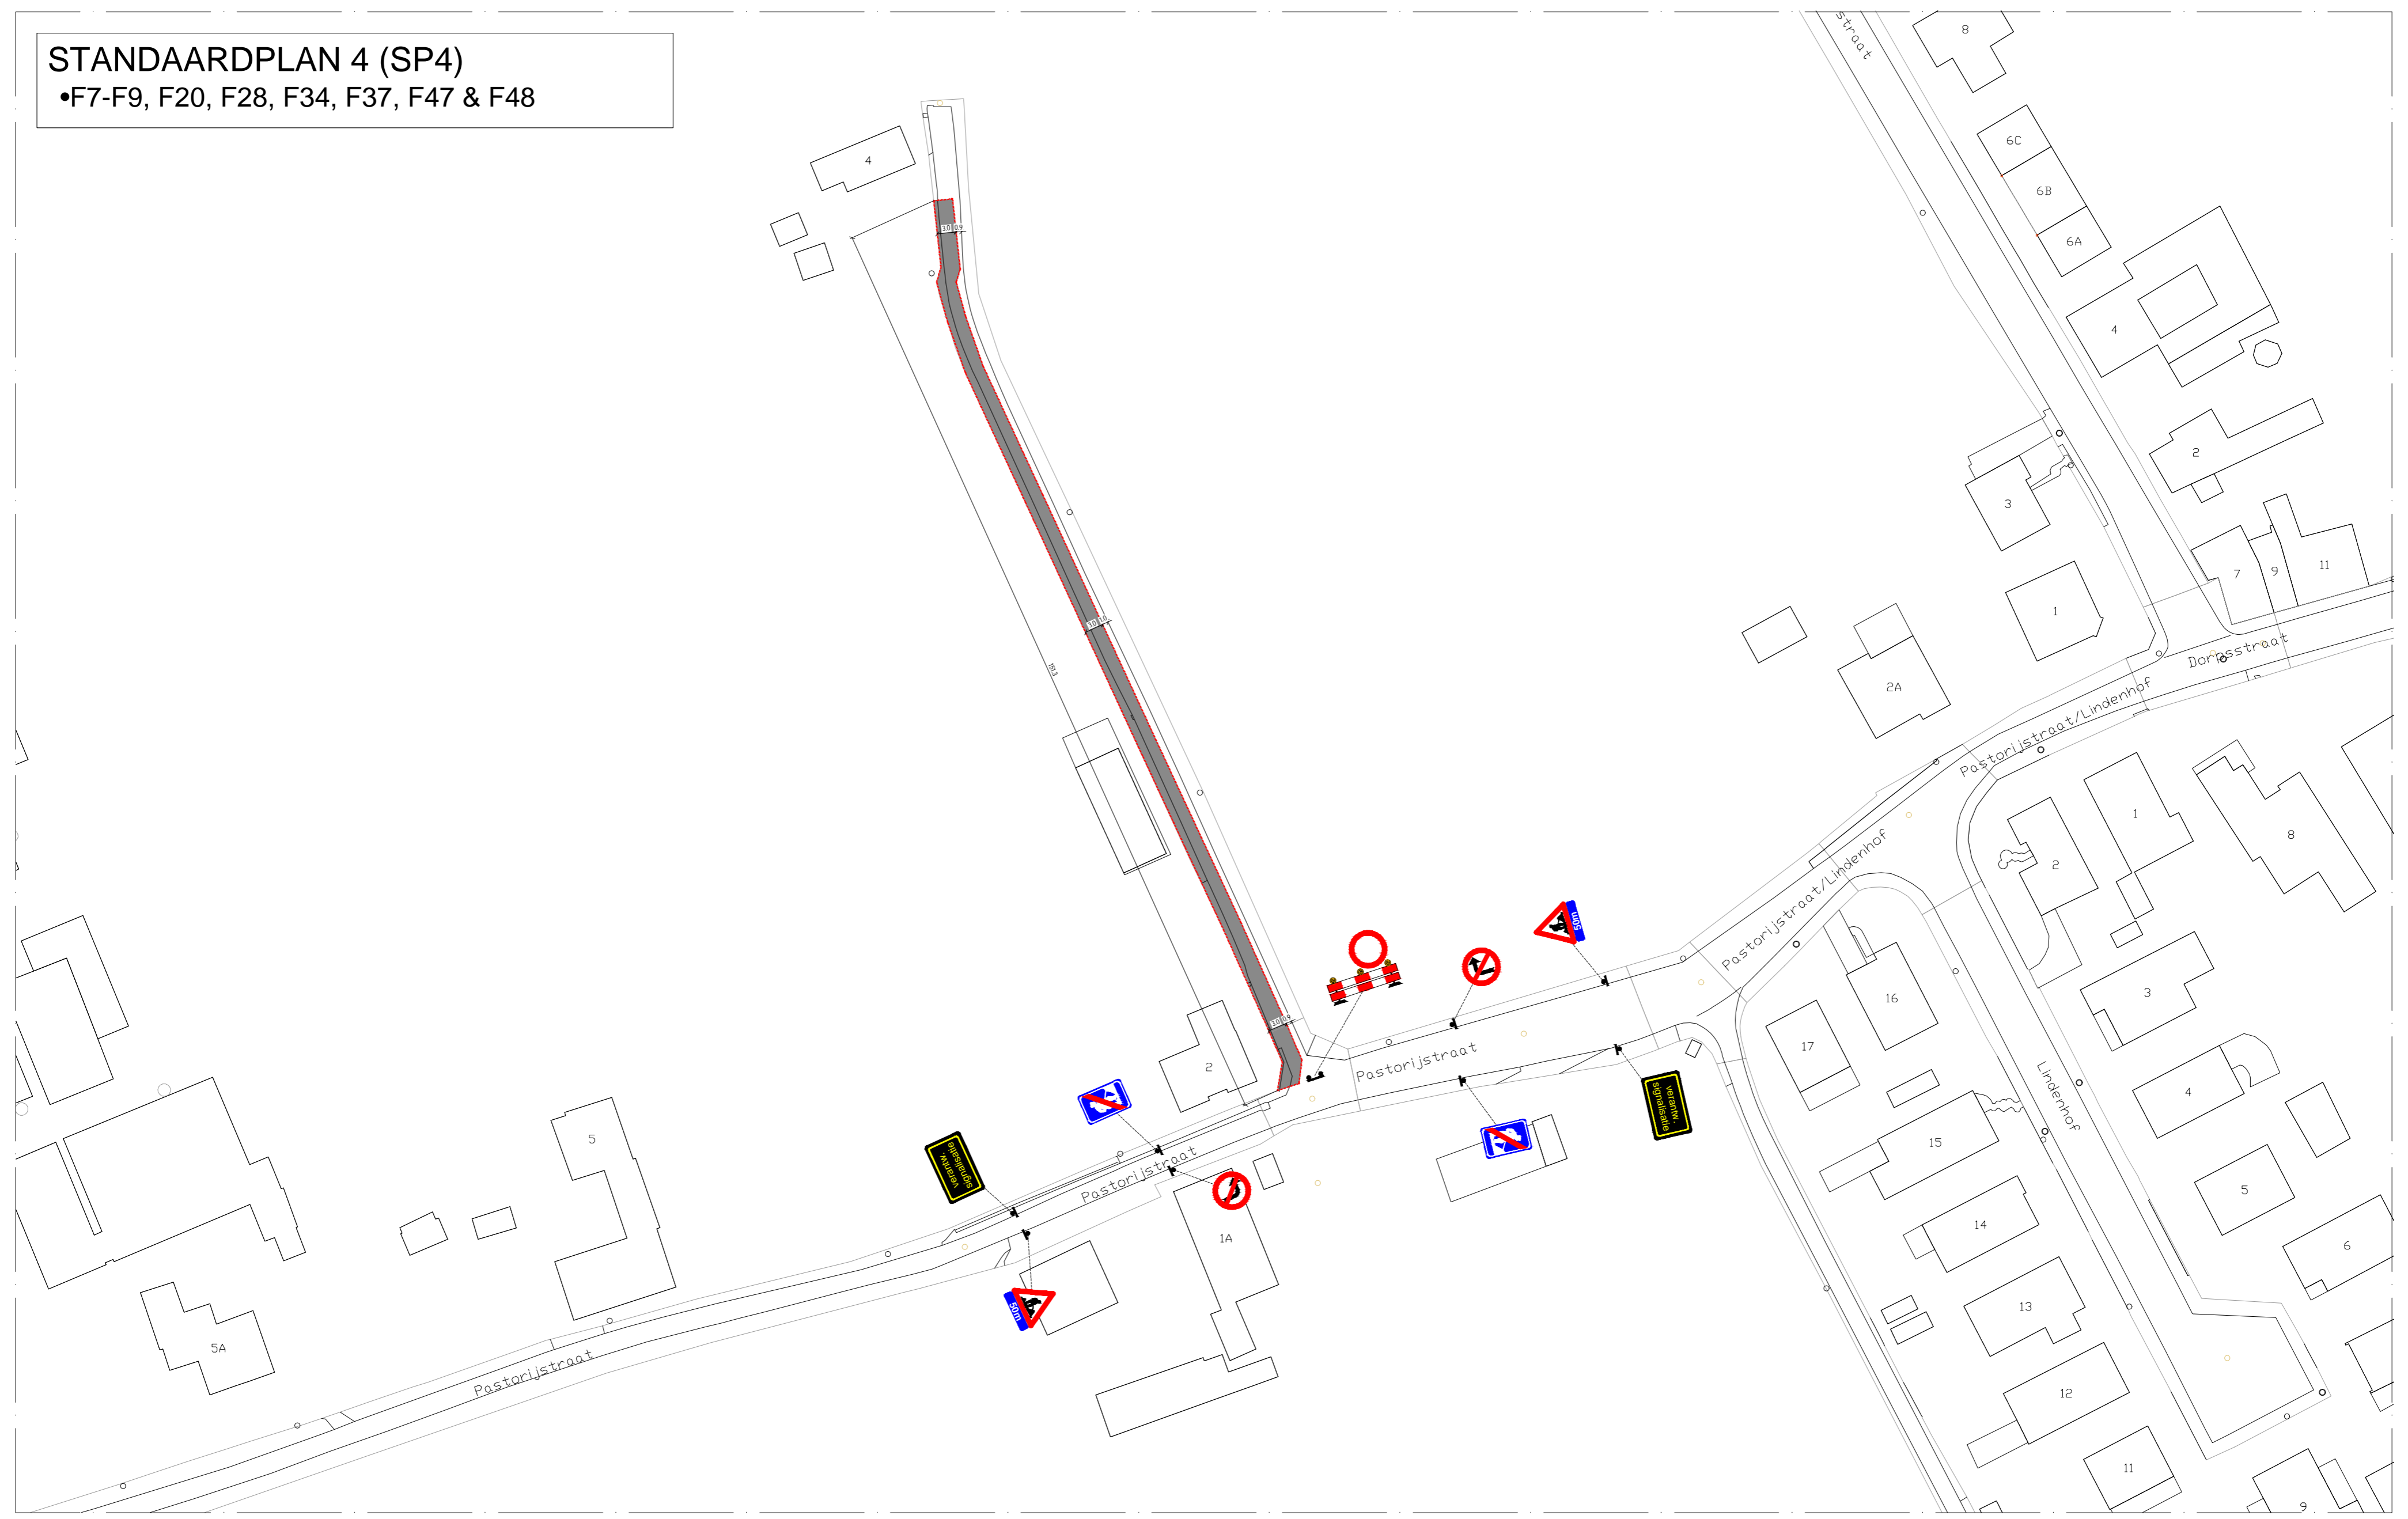

Woning blijven toegankelijk door middel van loopbruggen

Garages & Parkings blijven toegankelijk door middel van rijplaten

Lage harde afrostering

Soldaten met 5m spatie

Aannemer

EQUANS
EMPOWERING TRANSITIONS

NETWORKS - CITIES AND COMMUNITIES
 Centrum Zuid 3020 -- B-3530 Houthalen-Helchteren
 Tel: +32 (0)11-51.76.11 - Fax: +32 (0)11-51.76.13

wyre

Wyre
 Lierssteenweg 4
 2800 Mechelen


Project: ASSENT POP05
 Aanleg van Telecomleiding

WBS: R-058643-100

Locatie: 3460 - Bekkevoort

REV	DATUM	TEK	WIJZIGING
A	29/10/2024	AJ	SIGNALISATIE

SIGNALISATIEPLAN	
SP4	FORMAAT: DIN A2
PLANNUMMER: ASSENT_POP_05 SIG-A	FOLIO: 4

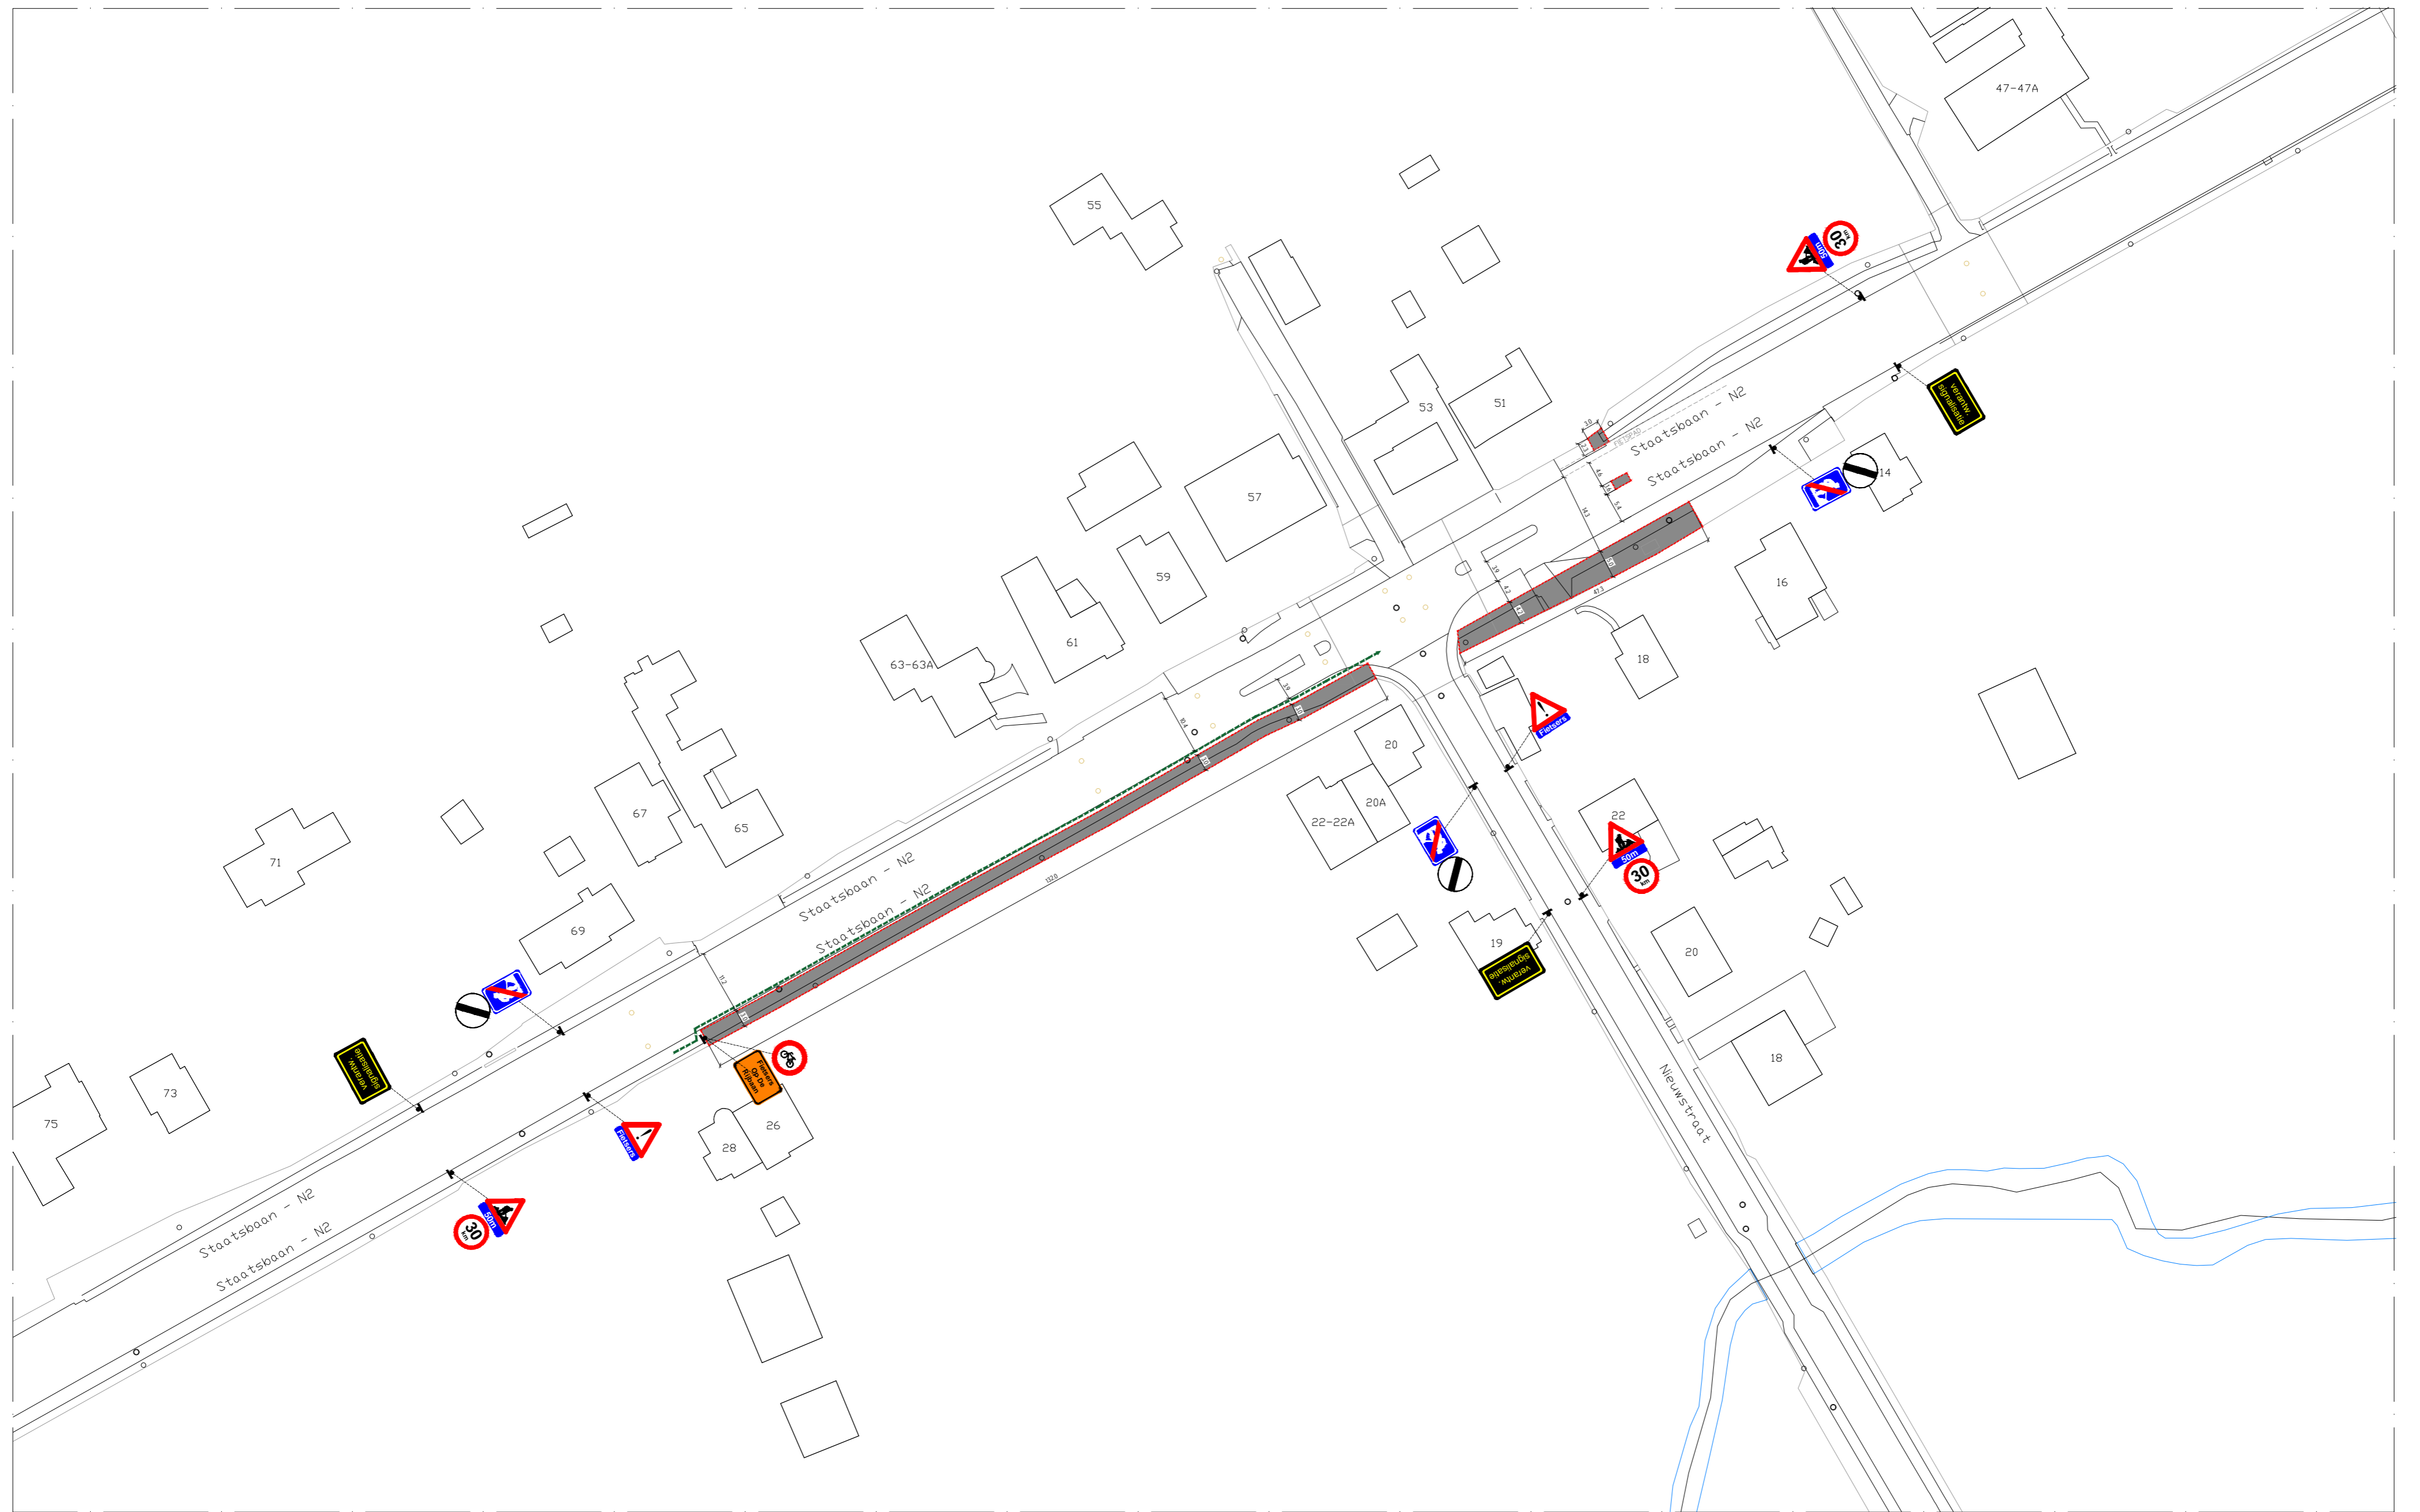

Woning blijven toegankelijk door middel van loopbruggen

Garages & Parkings blijven toegankelijk door middel van rijplaten

Lage harde afrostering

Soldaten met 5m spatie

Aannemer

NETWORKS - CITIES AND COMMUNITIES
 Centrum Zuid 3020 -- B-3530 Houthalen-Helchteren
 Tel: +32 (0)11-51.76.11 - Fax: +32 (0)11-51.76.13

Wyre
 Liersesteenweg 4
 2800 Mechelen

Project: ASSENT POP05
 Aanleg van Telecomleiding


WBS: R-058643-100

Locatie: 3460 - Bekkevoort

REV	DATUM	TEK	WIJZIGING
A	29/10/2024	AJ	SIGNALISATIE

SIGNALISATIEPLAN	
FASE 1	
PLANNUMMER:	FOLIO:
ASSENT_POP_05 SIG-A	5

FORMAAT: DIN A2

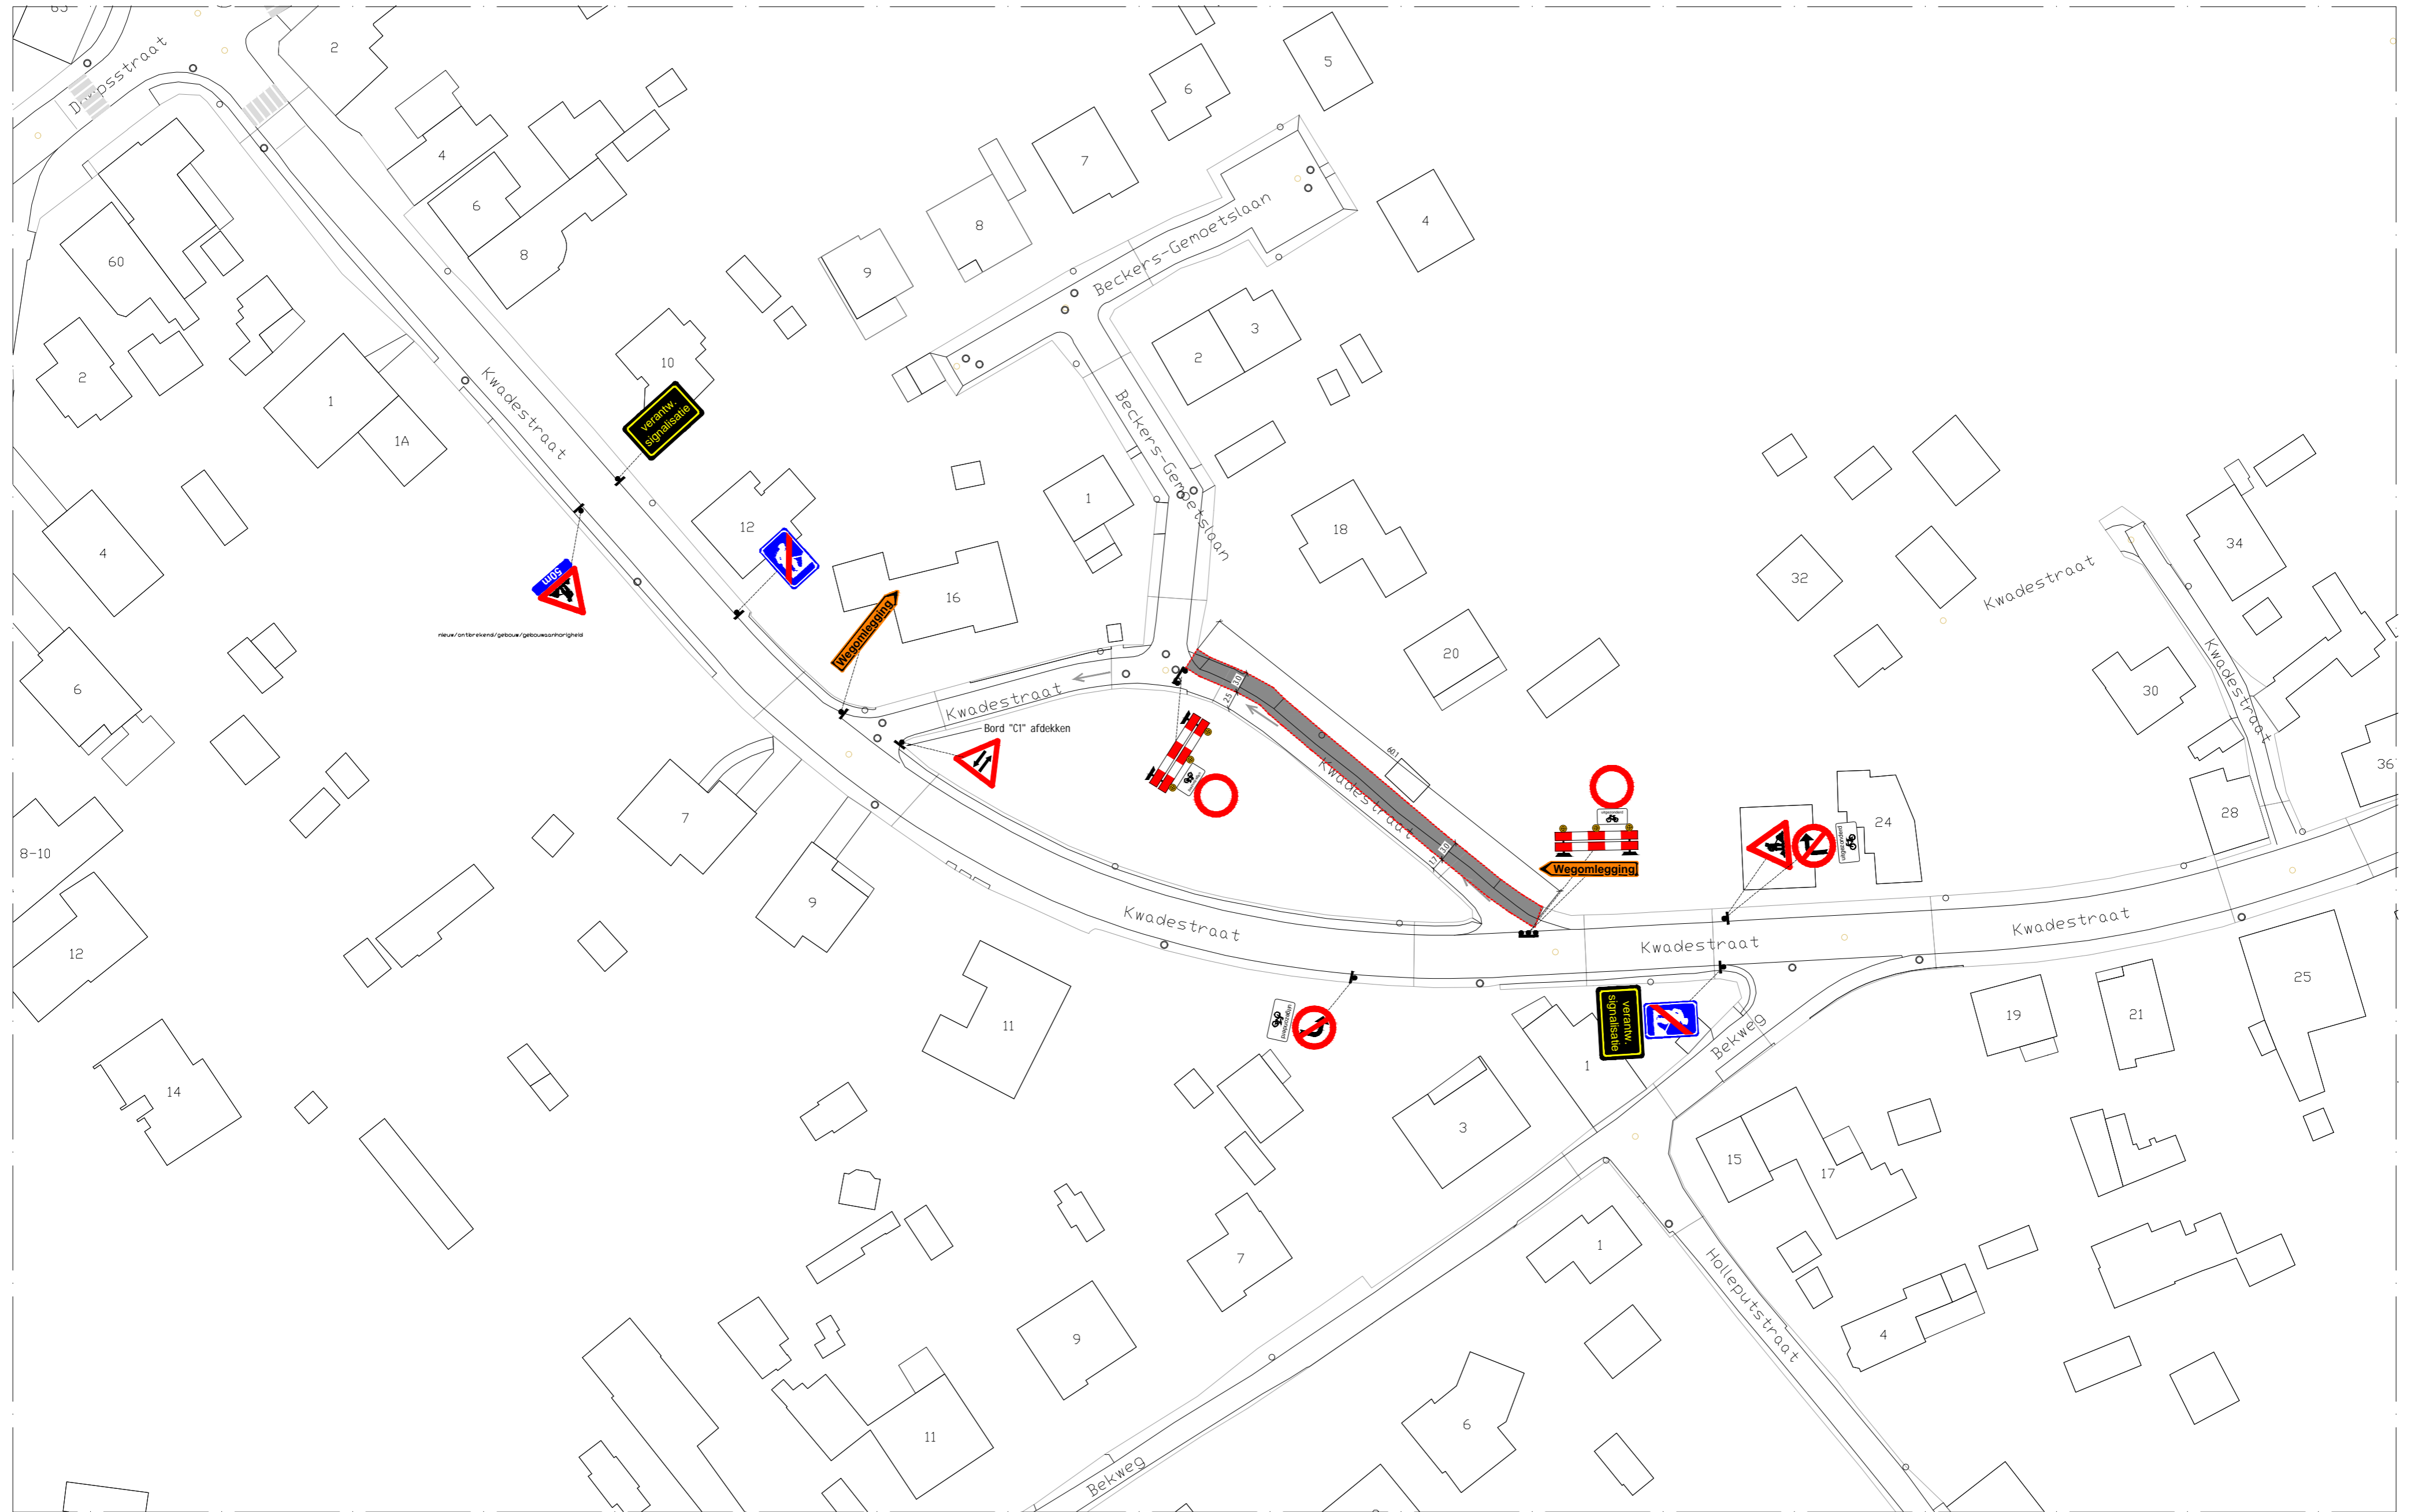

Woning blijven toegankelijk door middel van loopbruggen

Garages & Parkings blijven toegankelijk door middel van rijplaten

--- Lage harde afrastering

--- Soldaten met 5m spatie

Aannemer
EQUANS
 EMPOWERING TRANSITIONS
 NETWORKS - CITIES AND COMMUNITIES
 Centrum Zuid 3020 -- B-3530 Houthalen-Helchteren
 Tel: +32 (0)11-51.76.11 - Fax: +32 (0)11-51.76.13

wyre
 Wyre
 Lierssteenweg 4
 2800 Mechelen

Project: ASSENT POP05
 Aanleg van Telecomleiding
 WBS: R-058643-100
 Locatie: 3460 - Bekkevoort

REV	DATUM	TEK	WIJZIGING
A	29/10/2024	AJ	SIGNALISATIE

SIGNALISATIEPLAN	
FASE 38	FORMAAT: DIN A2
PLANNUMMER: ASSENT_POP_05 SIG-A	FOLIO: 6