



Gouden Kruispunt





Complex E314 Aarschot

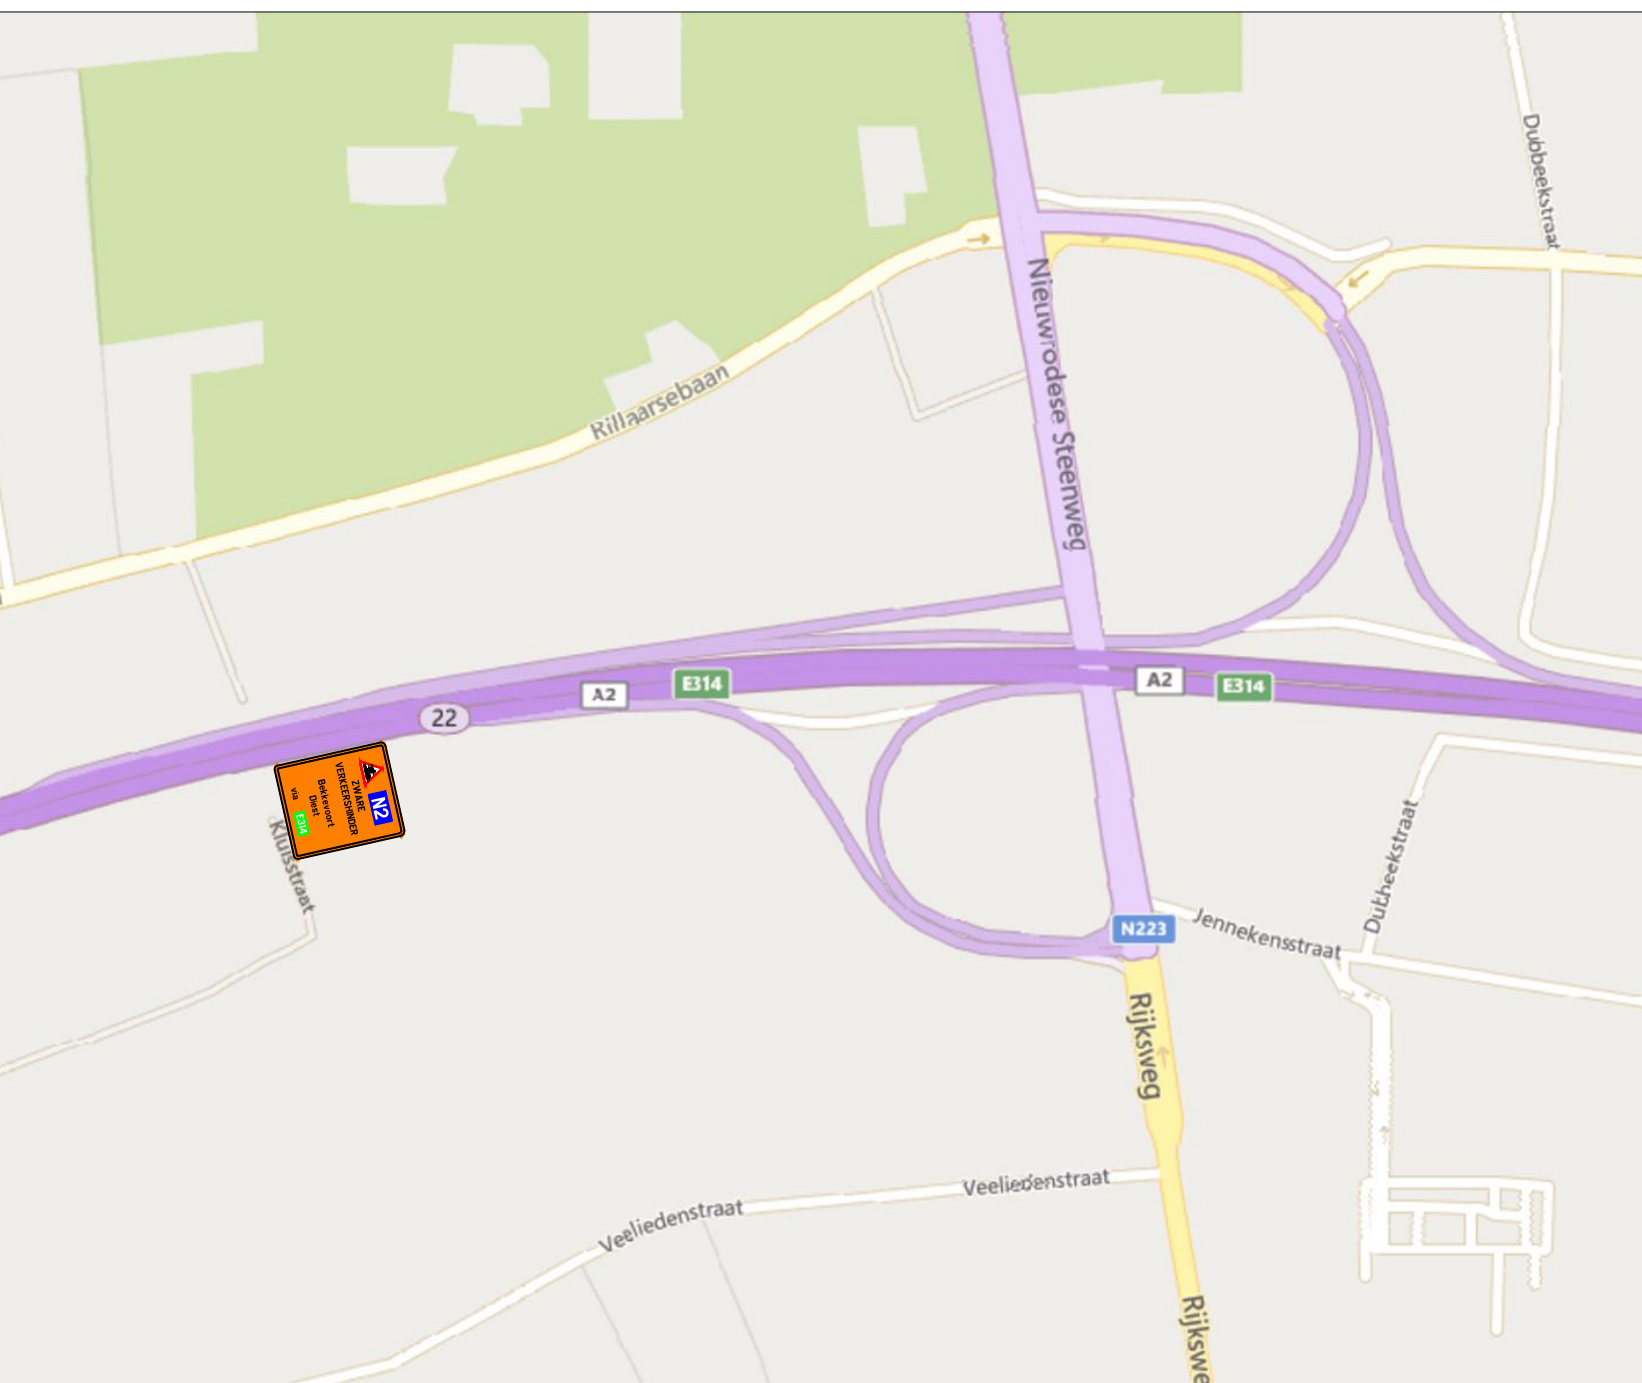


Complex E314 Bekkevoort

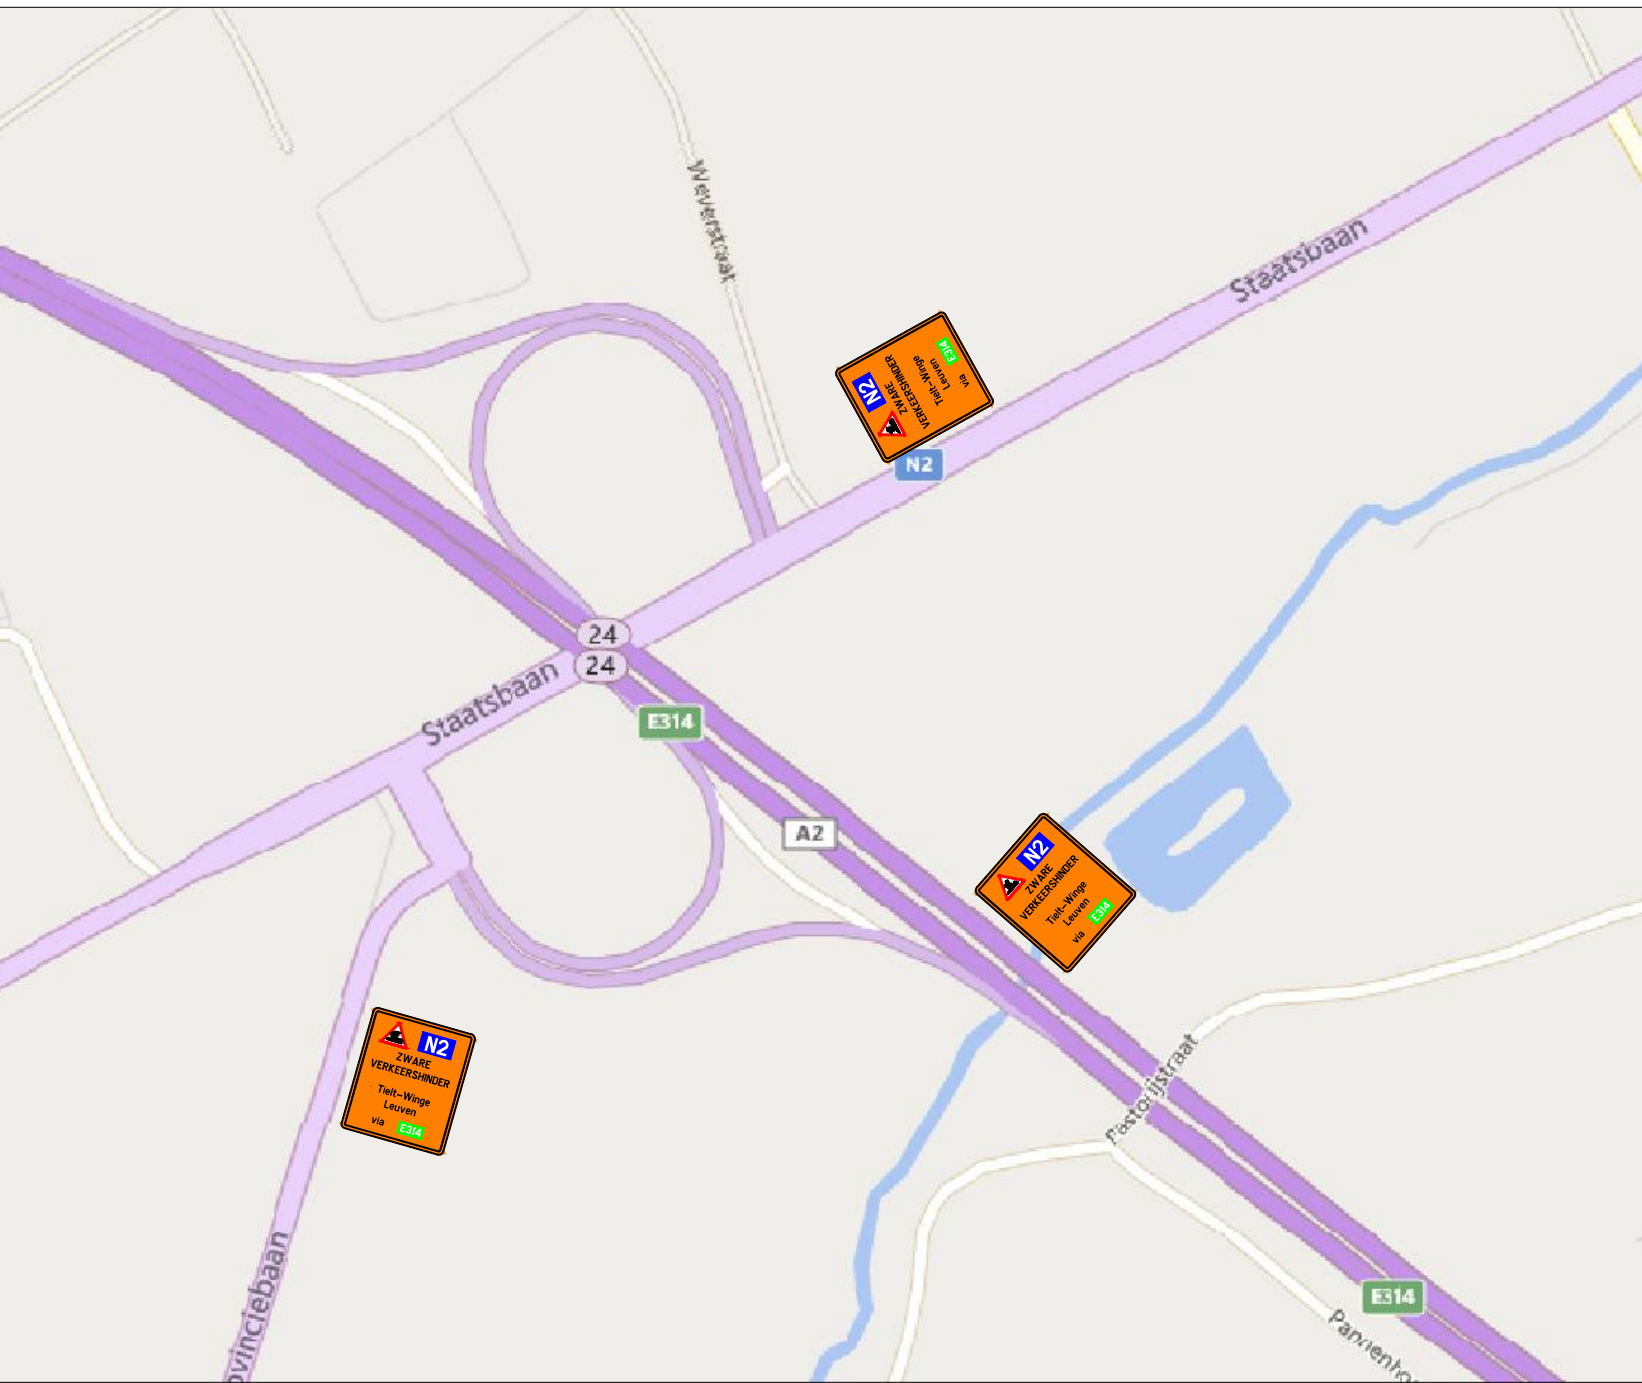

N29 - Klipgaardestraat (Kortenaken)

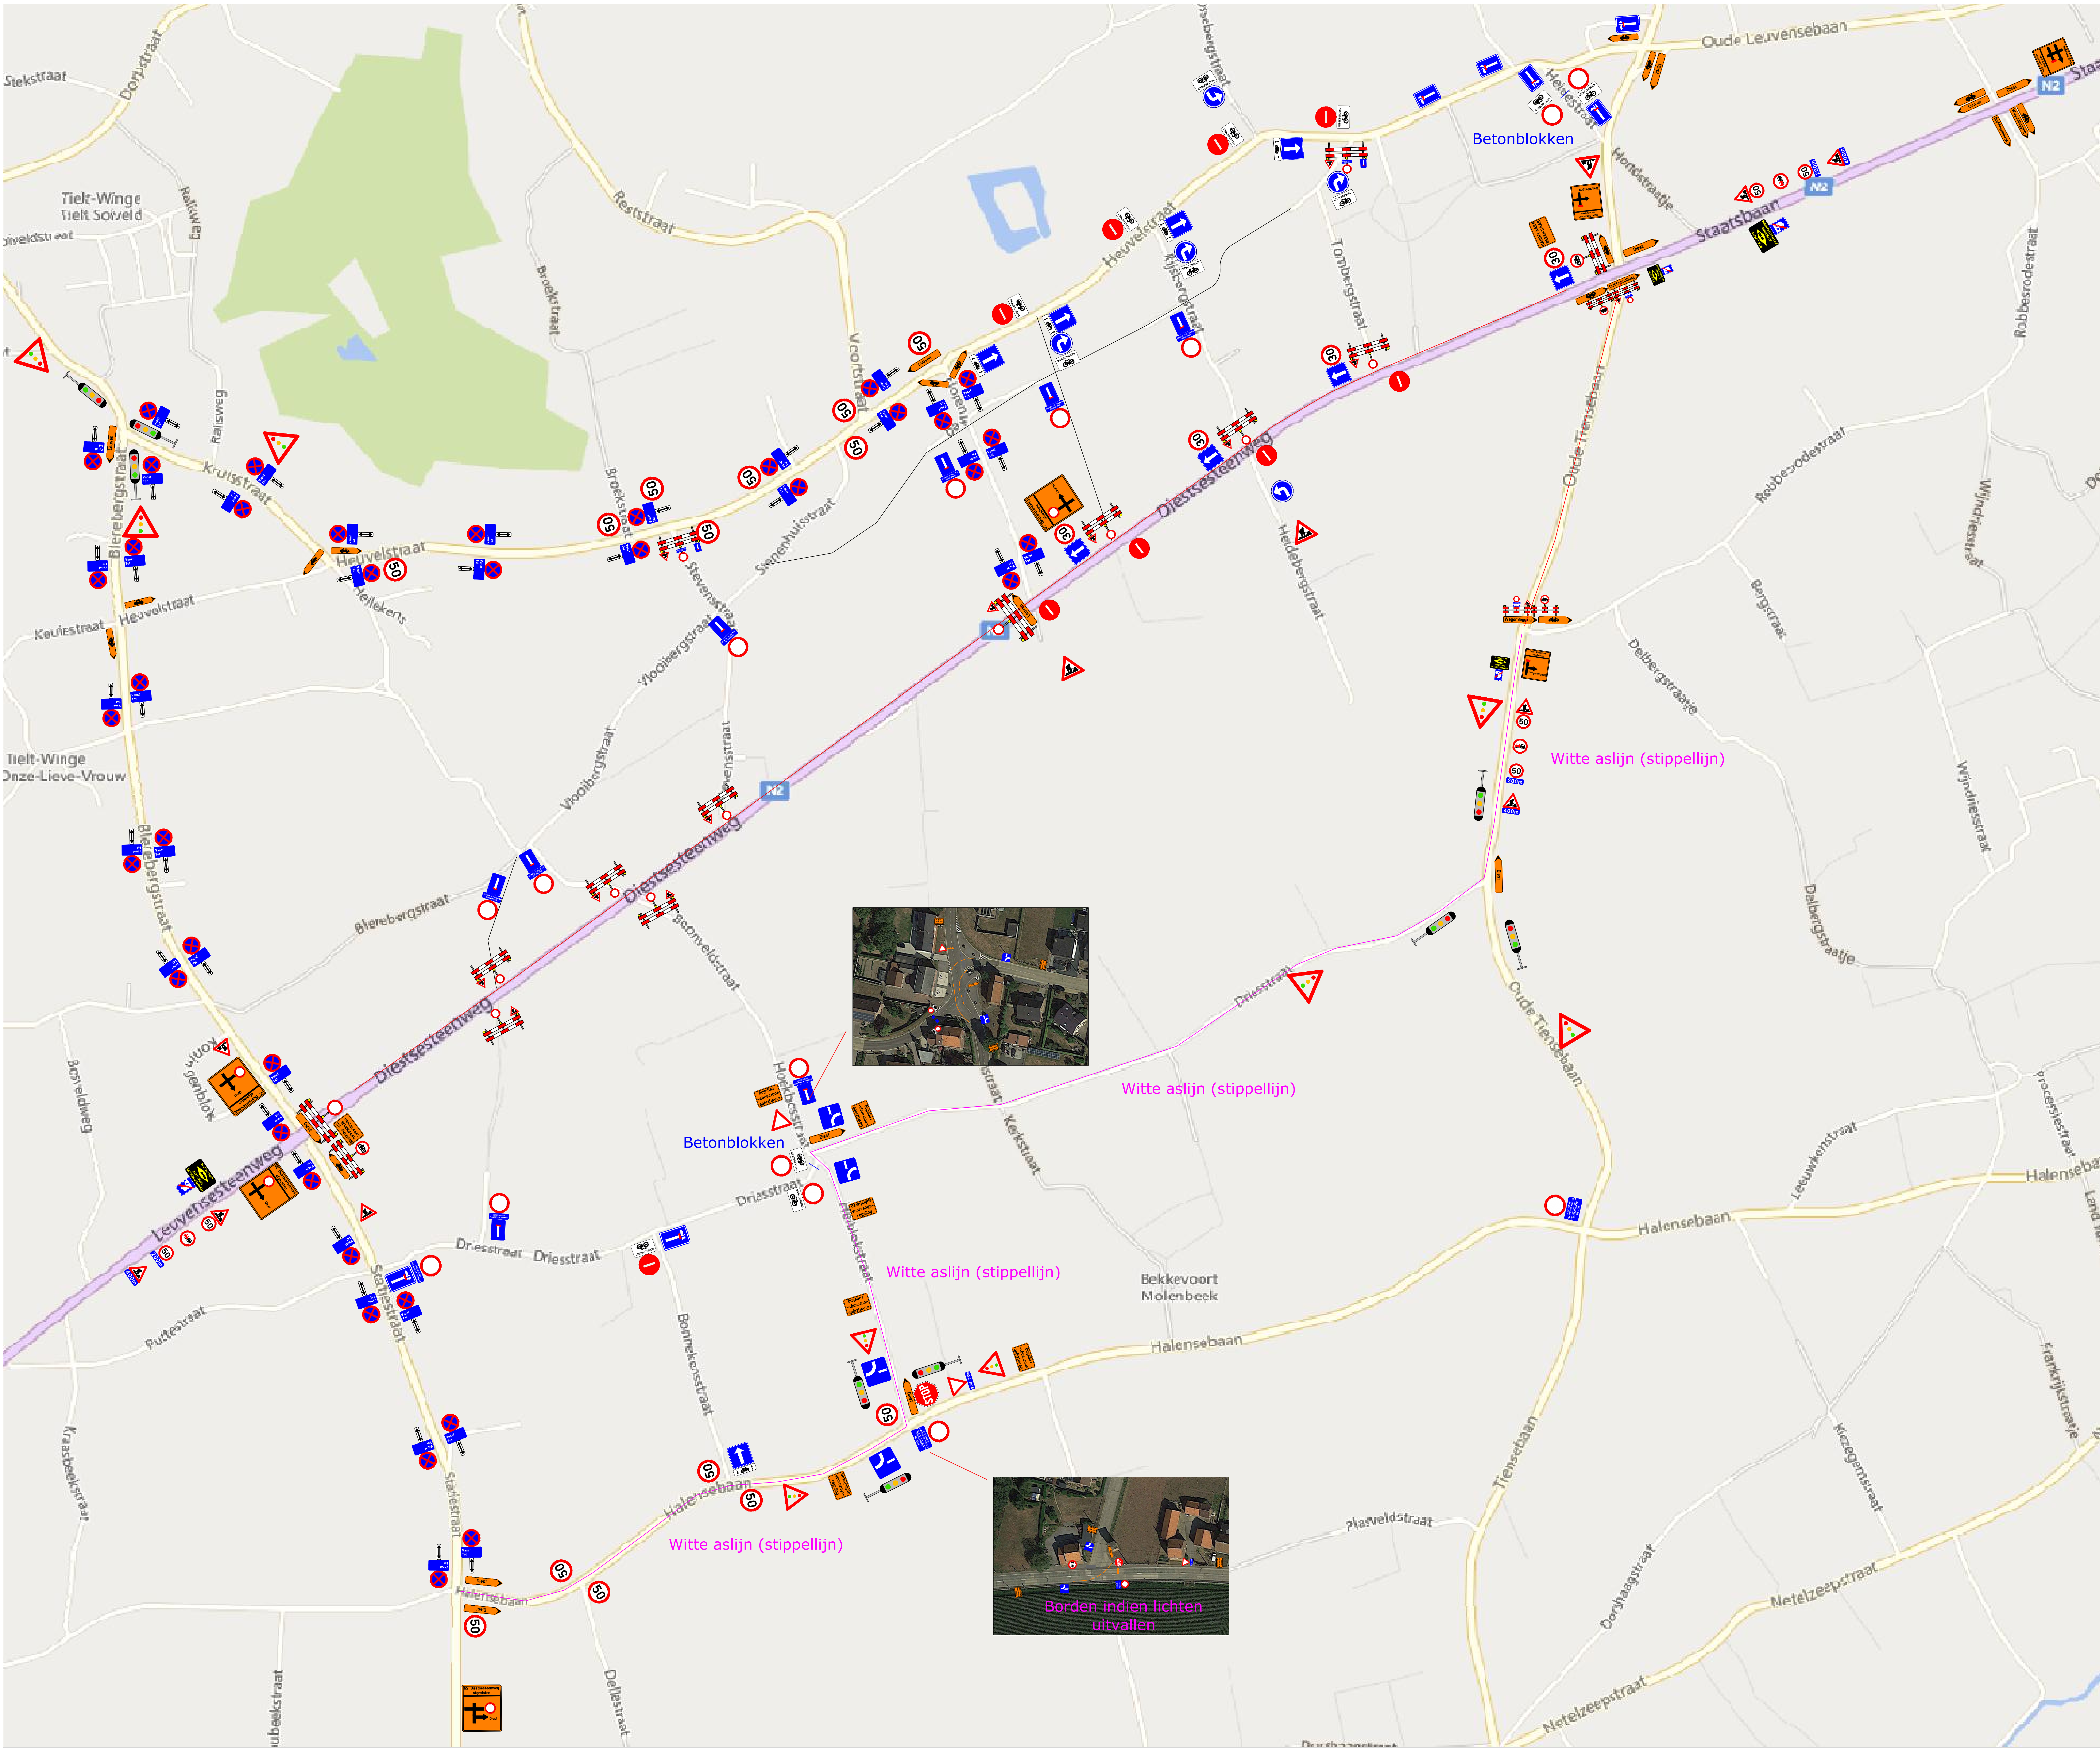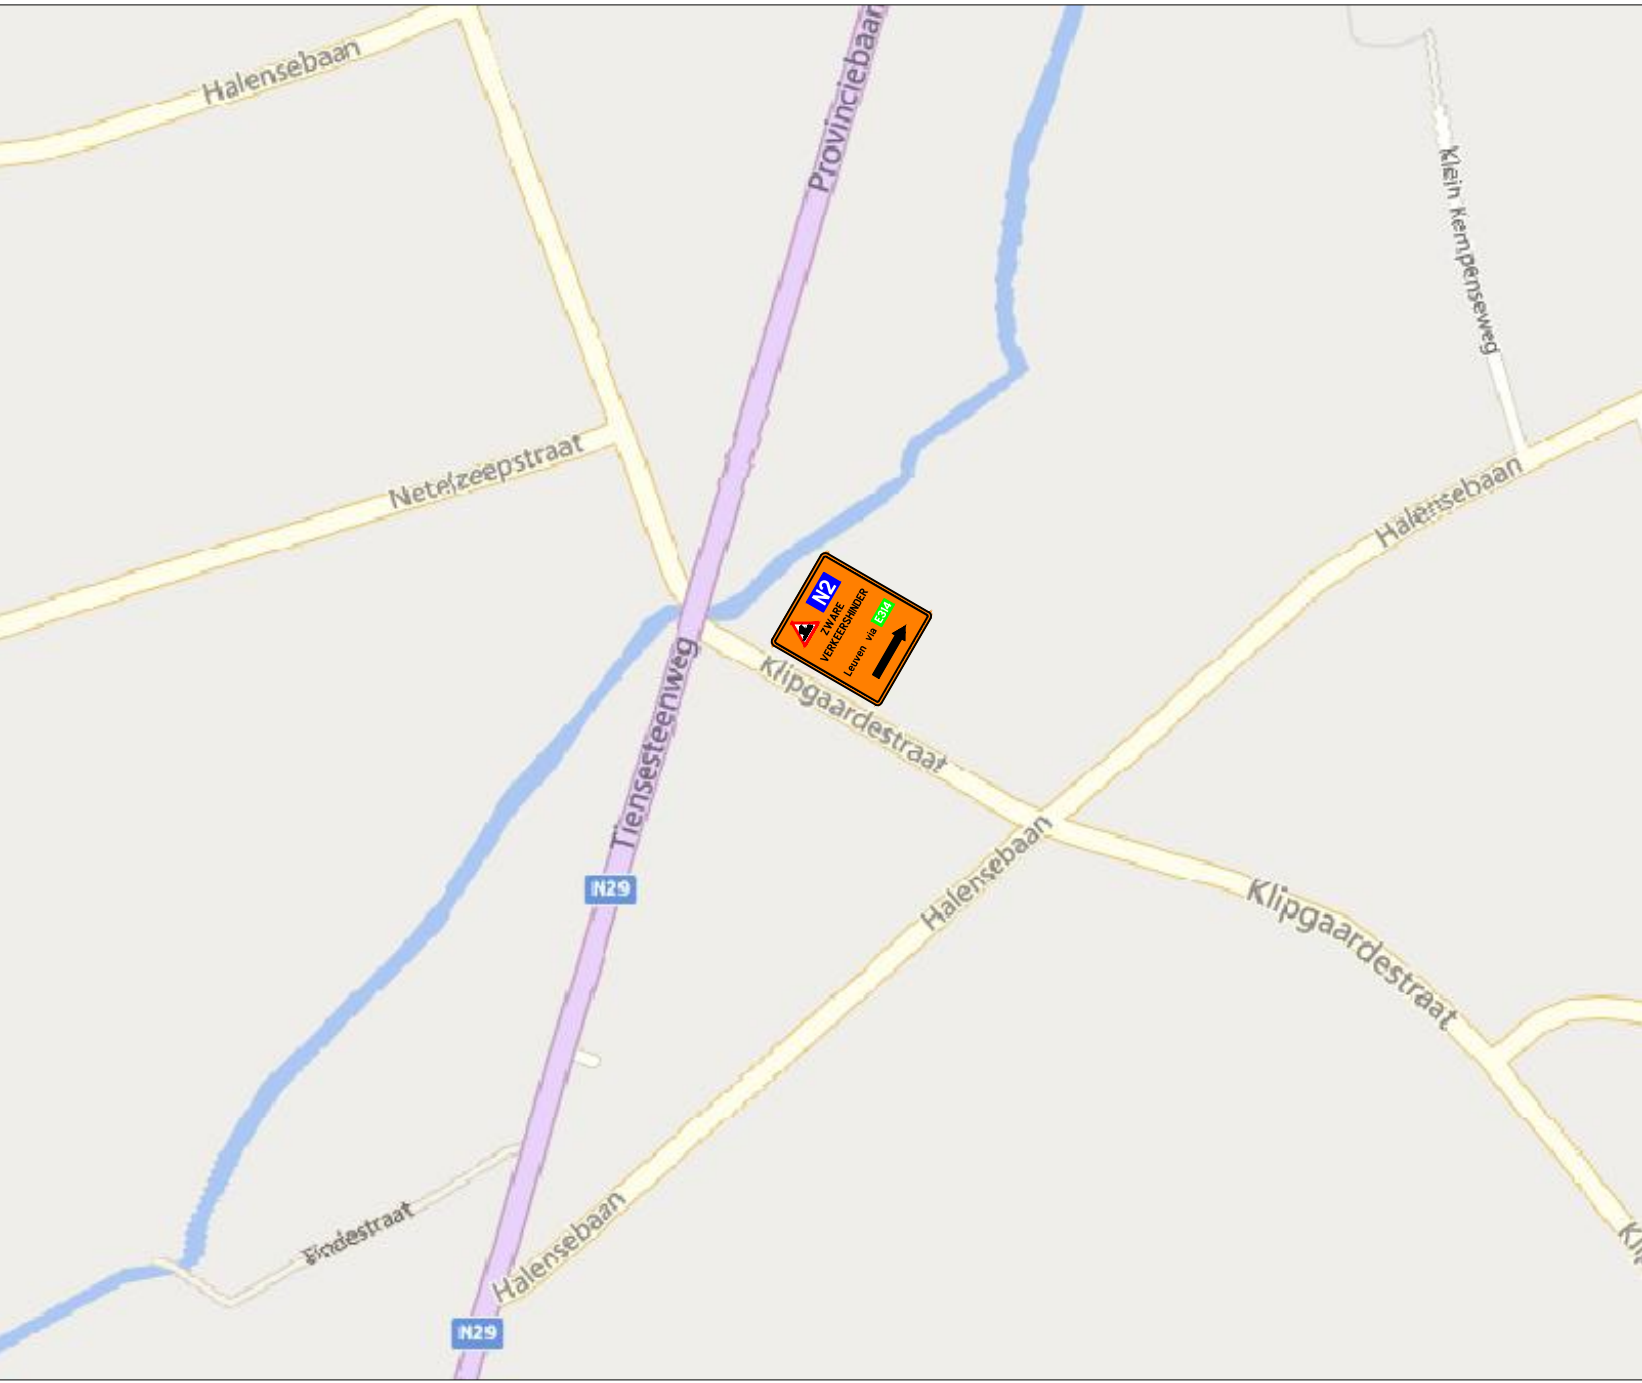

Detail kruispunt Oude Tiensebaan

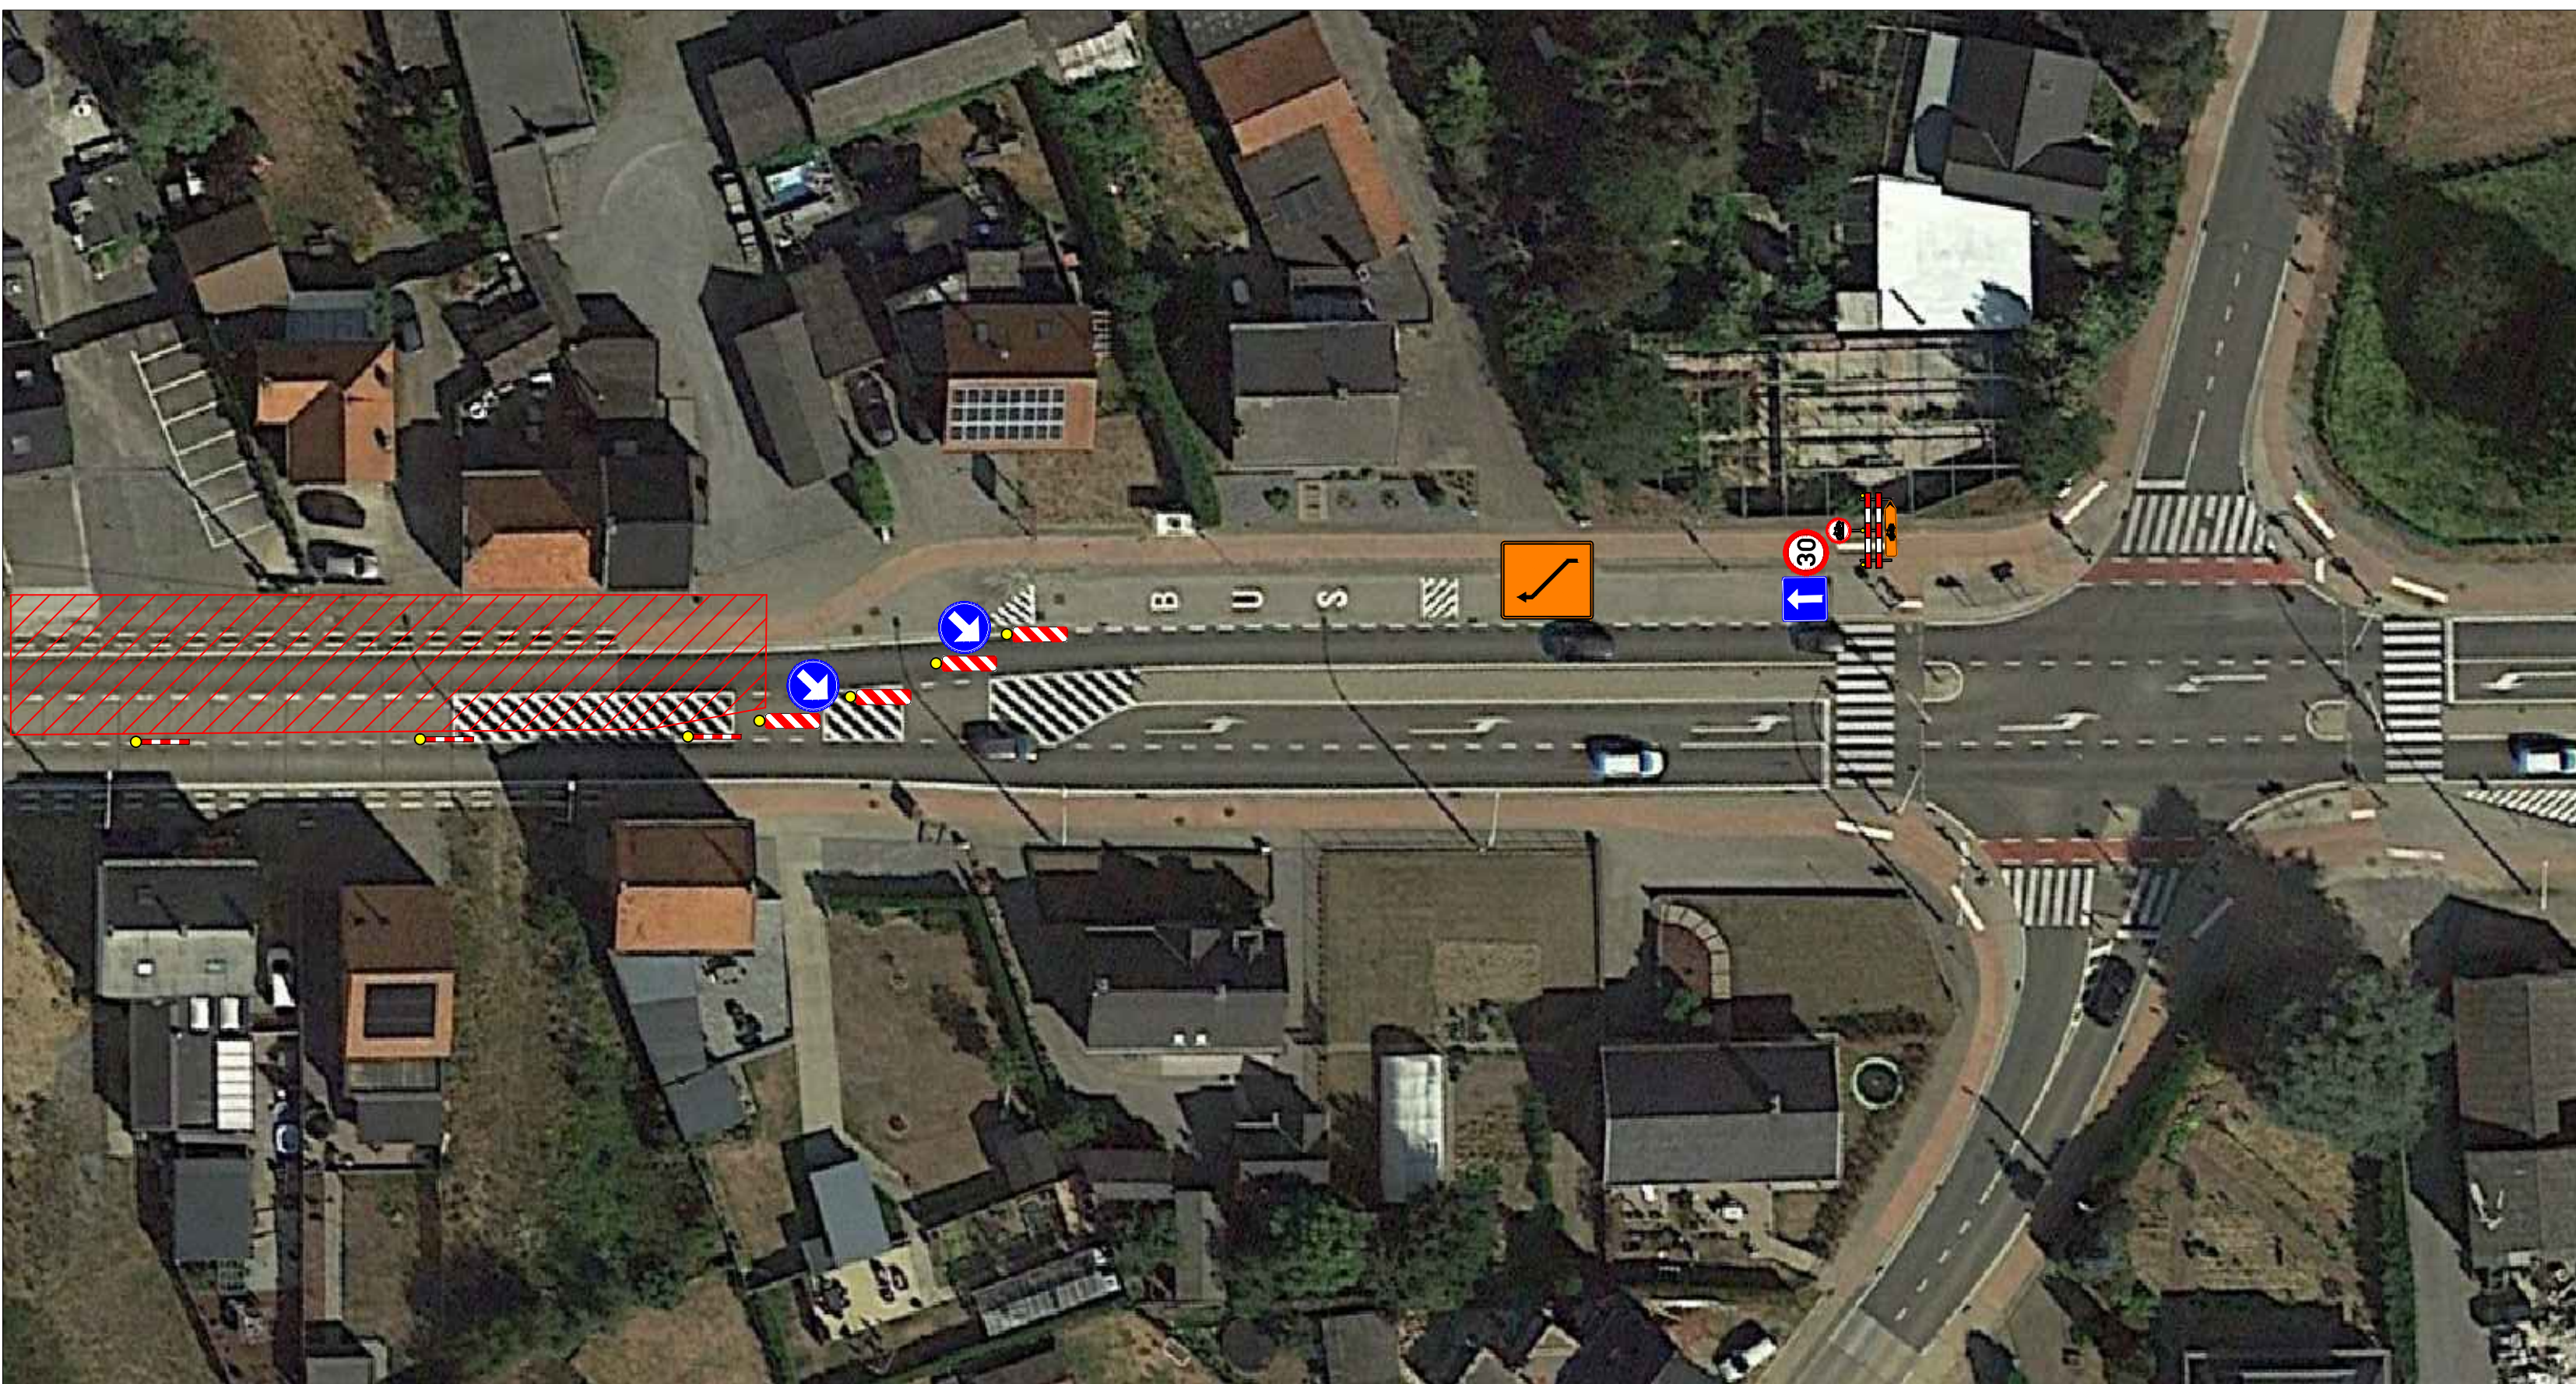

Verantwoordelijke signalisatie:		Afdeling SIGNALISATIE	
Colas Noord nv		Matti Teniers	
Delfestraat 25		Mob.: (0471) 10.19.99	
3550 Heuden-Zolder		Mail: matti.teniers@colas.be	
		Permanentie: (0475) 75 25 16	
Het plaatsen van bestendige wegsignalisatie en het regelen van het verkeer gebeurt zoals voorzien bij het M.B. VAN 7 MEI 1999 Hoofdstuk I Art 2 tot en met 7 en rekening houdend met:			
- R.A. VAN 11 OKTOBER 1994 "Stelseling betreffende de minimum afmetingen en te gebruiken plaatsvoorschriften van de verkeersborden en bijkomende borden			
- R.A. VAN 1 OKTOBER 1975 "Regulering der werken op de verkeersborden, het afblijven en vlagende wegen, met bijbehorende verkeersregels			
- R.A. VAN 1 OKTOBER 1975 "Regulering der werken op de verkeersborden, het afblijven en vlagende wegen, met bijbehorende verkeersregels			
Luchtbekeringen voor de verlichting van signalisatie wordt geplaatst op een vrije hoogte van 4m80.			

<