
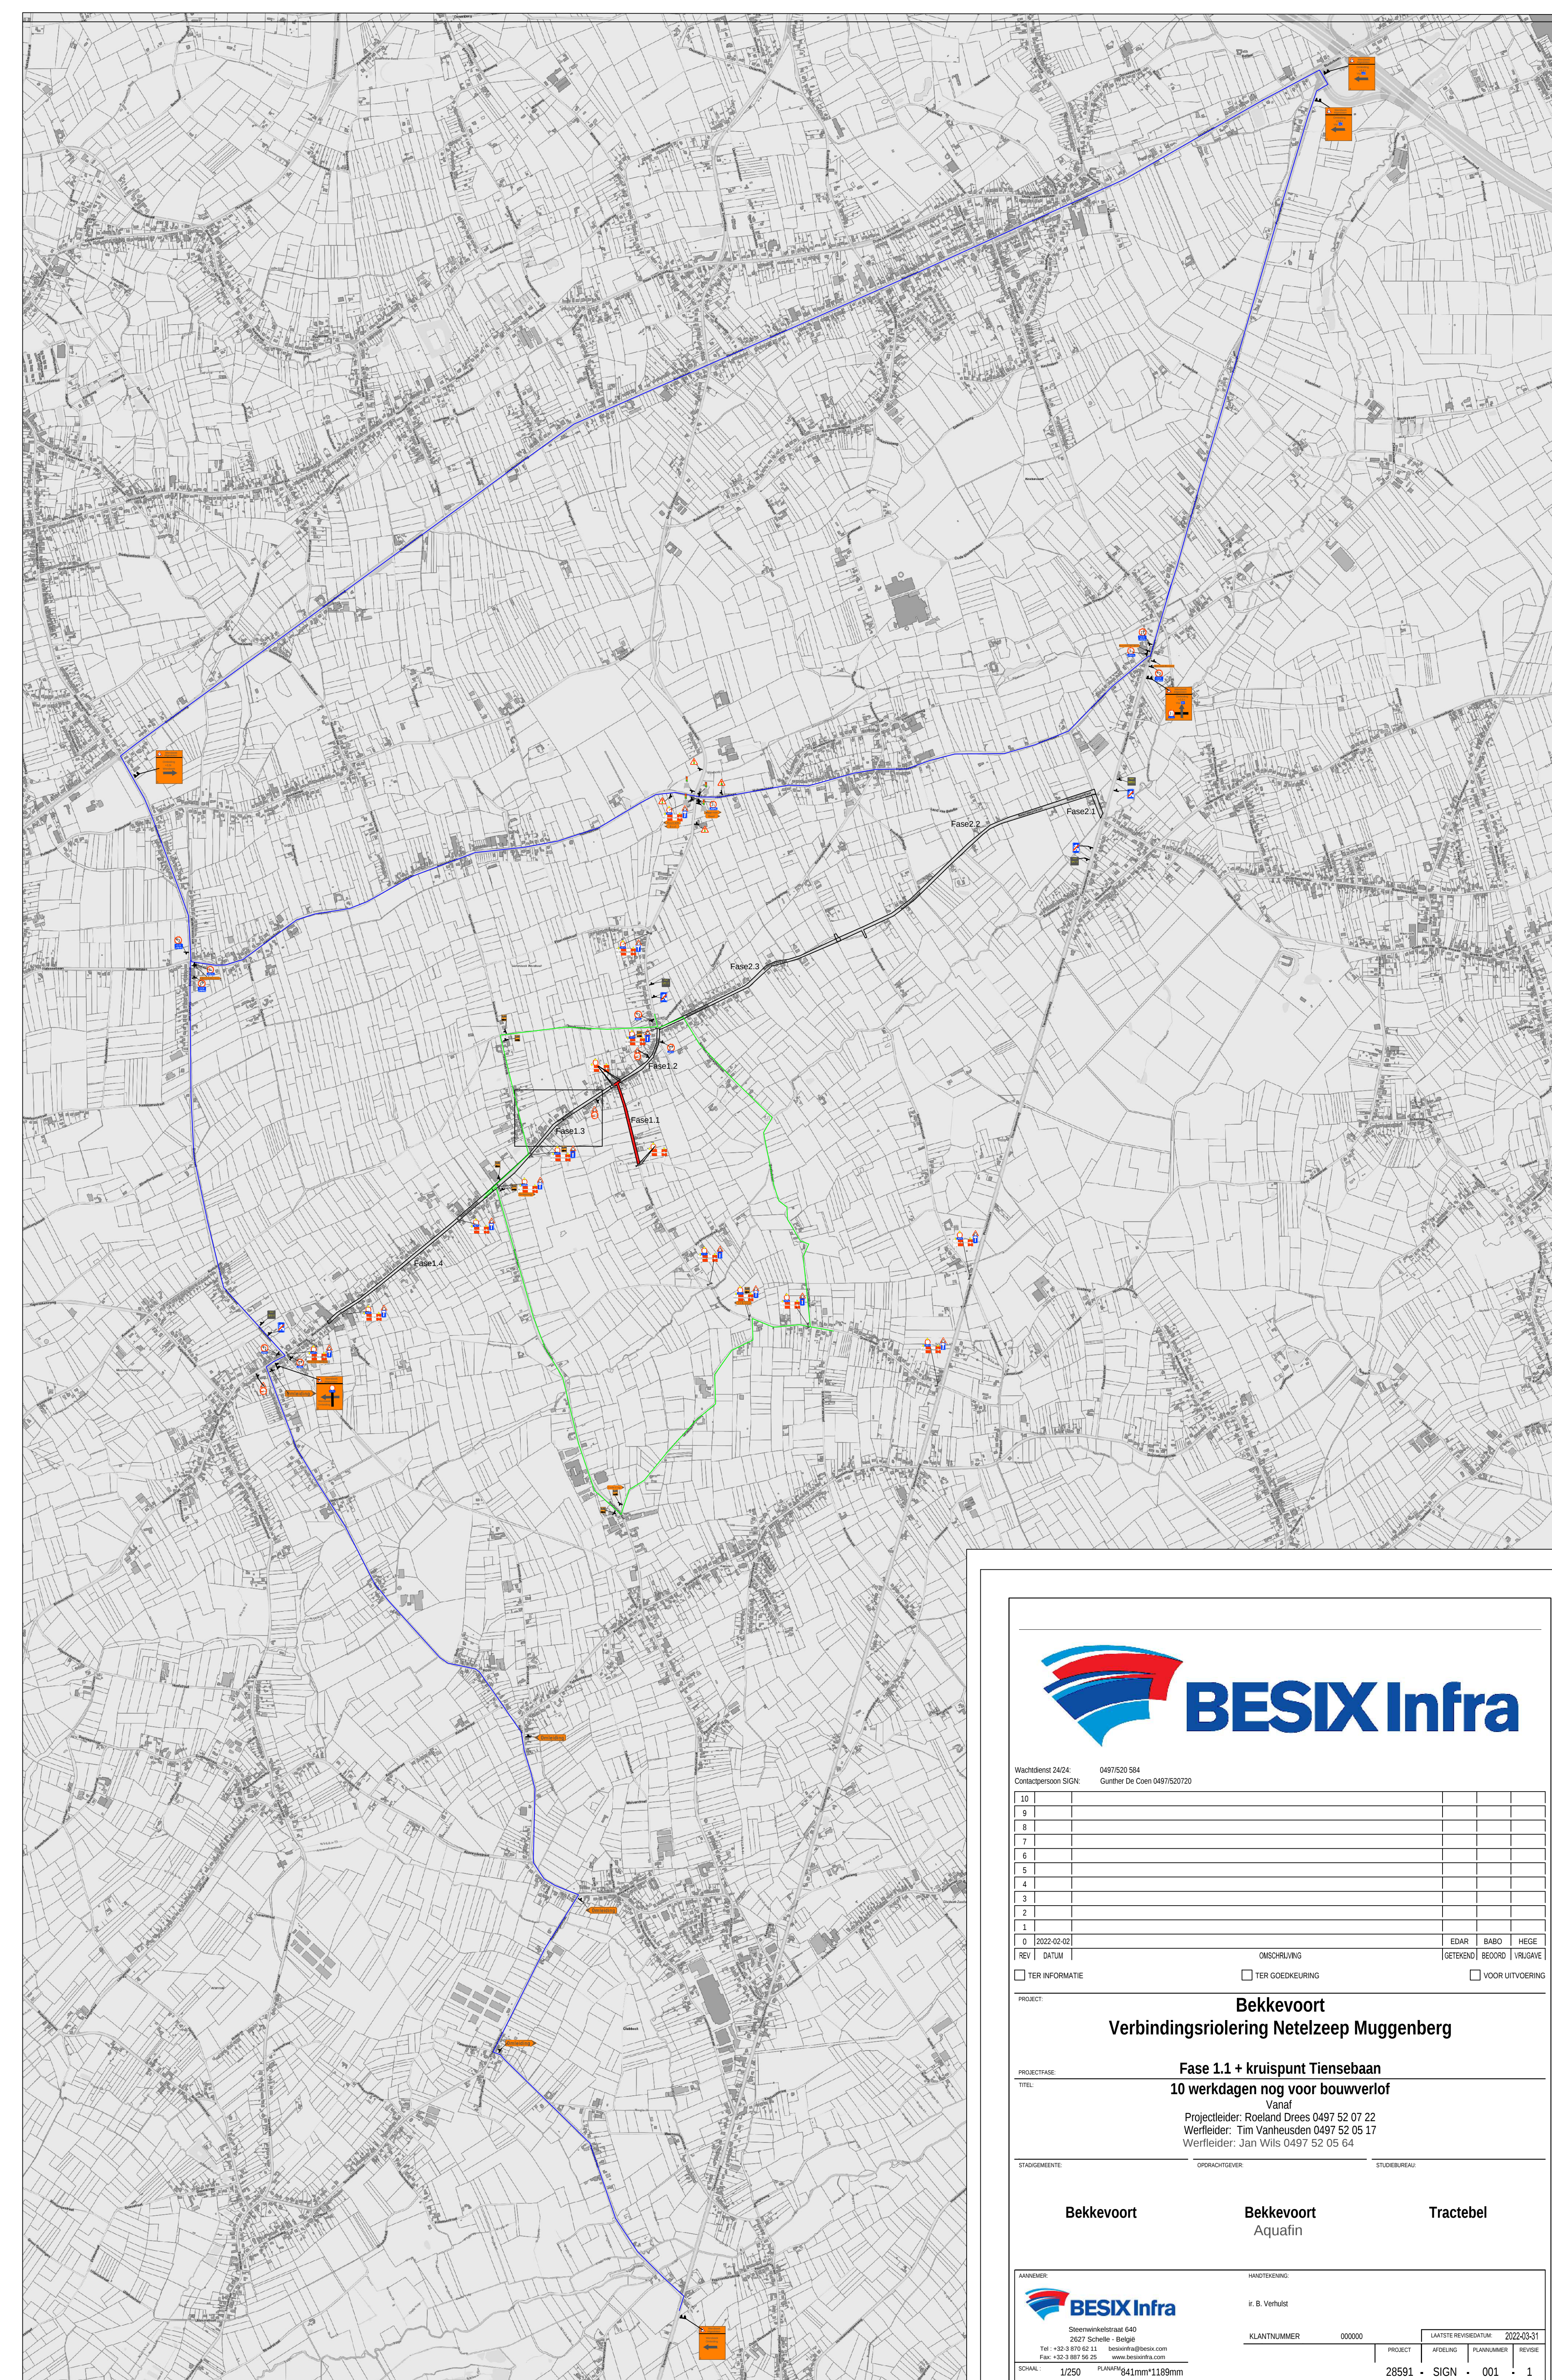


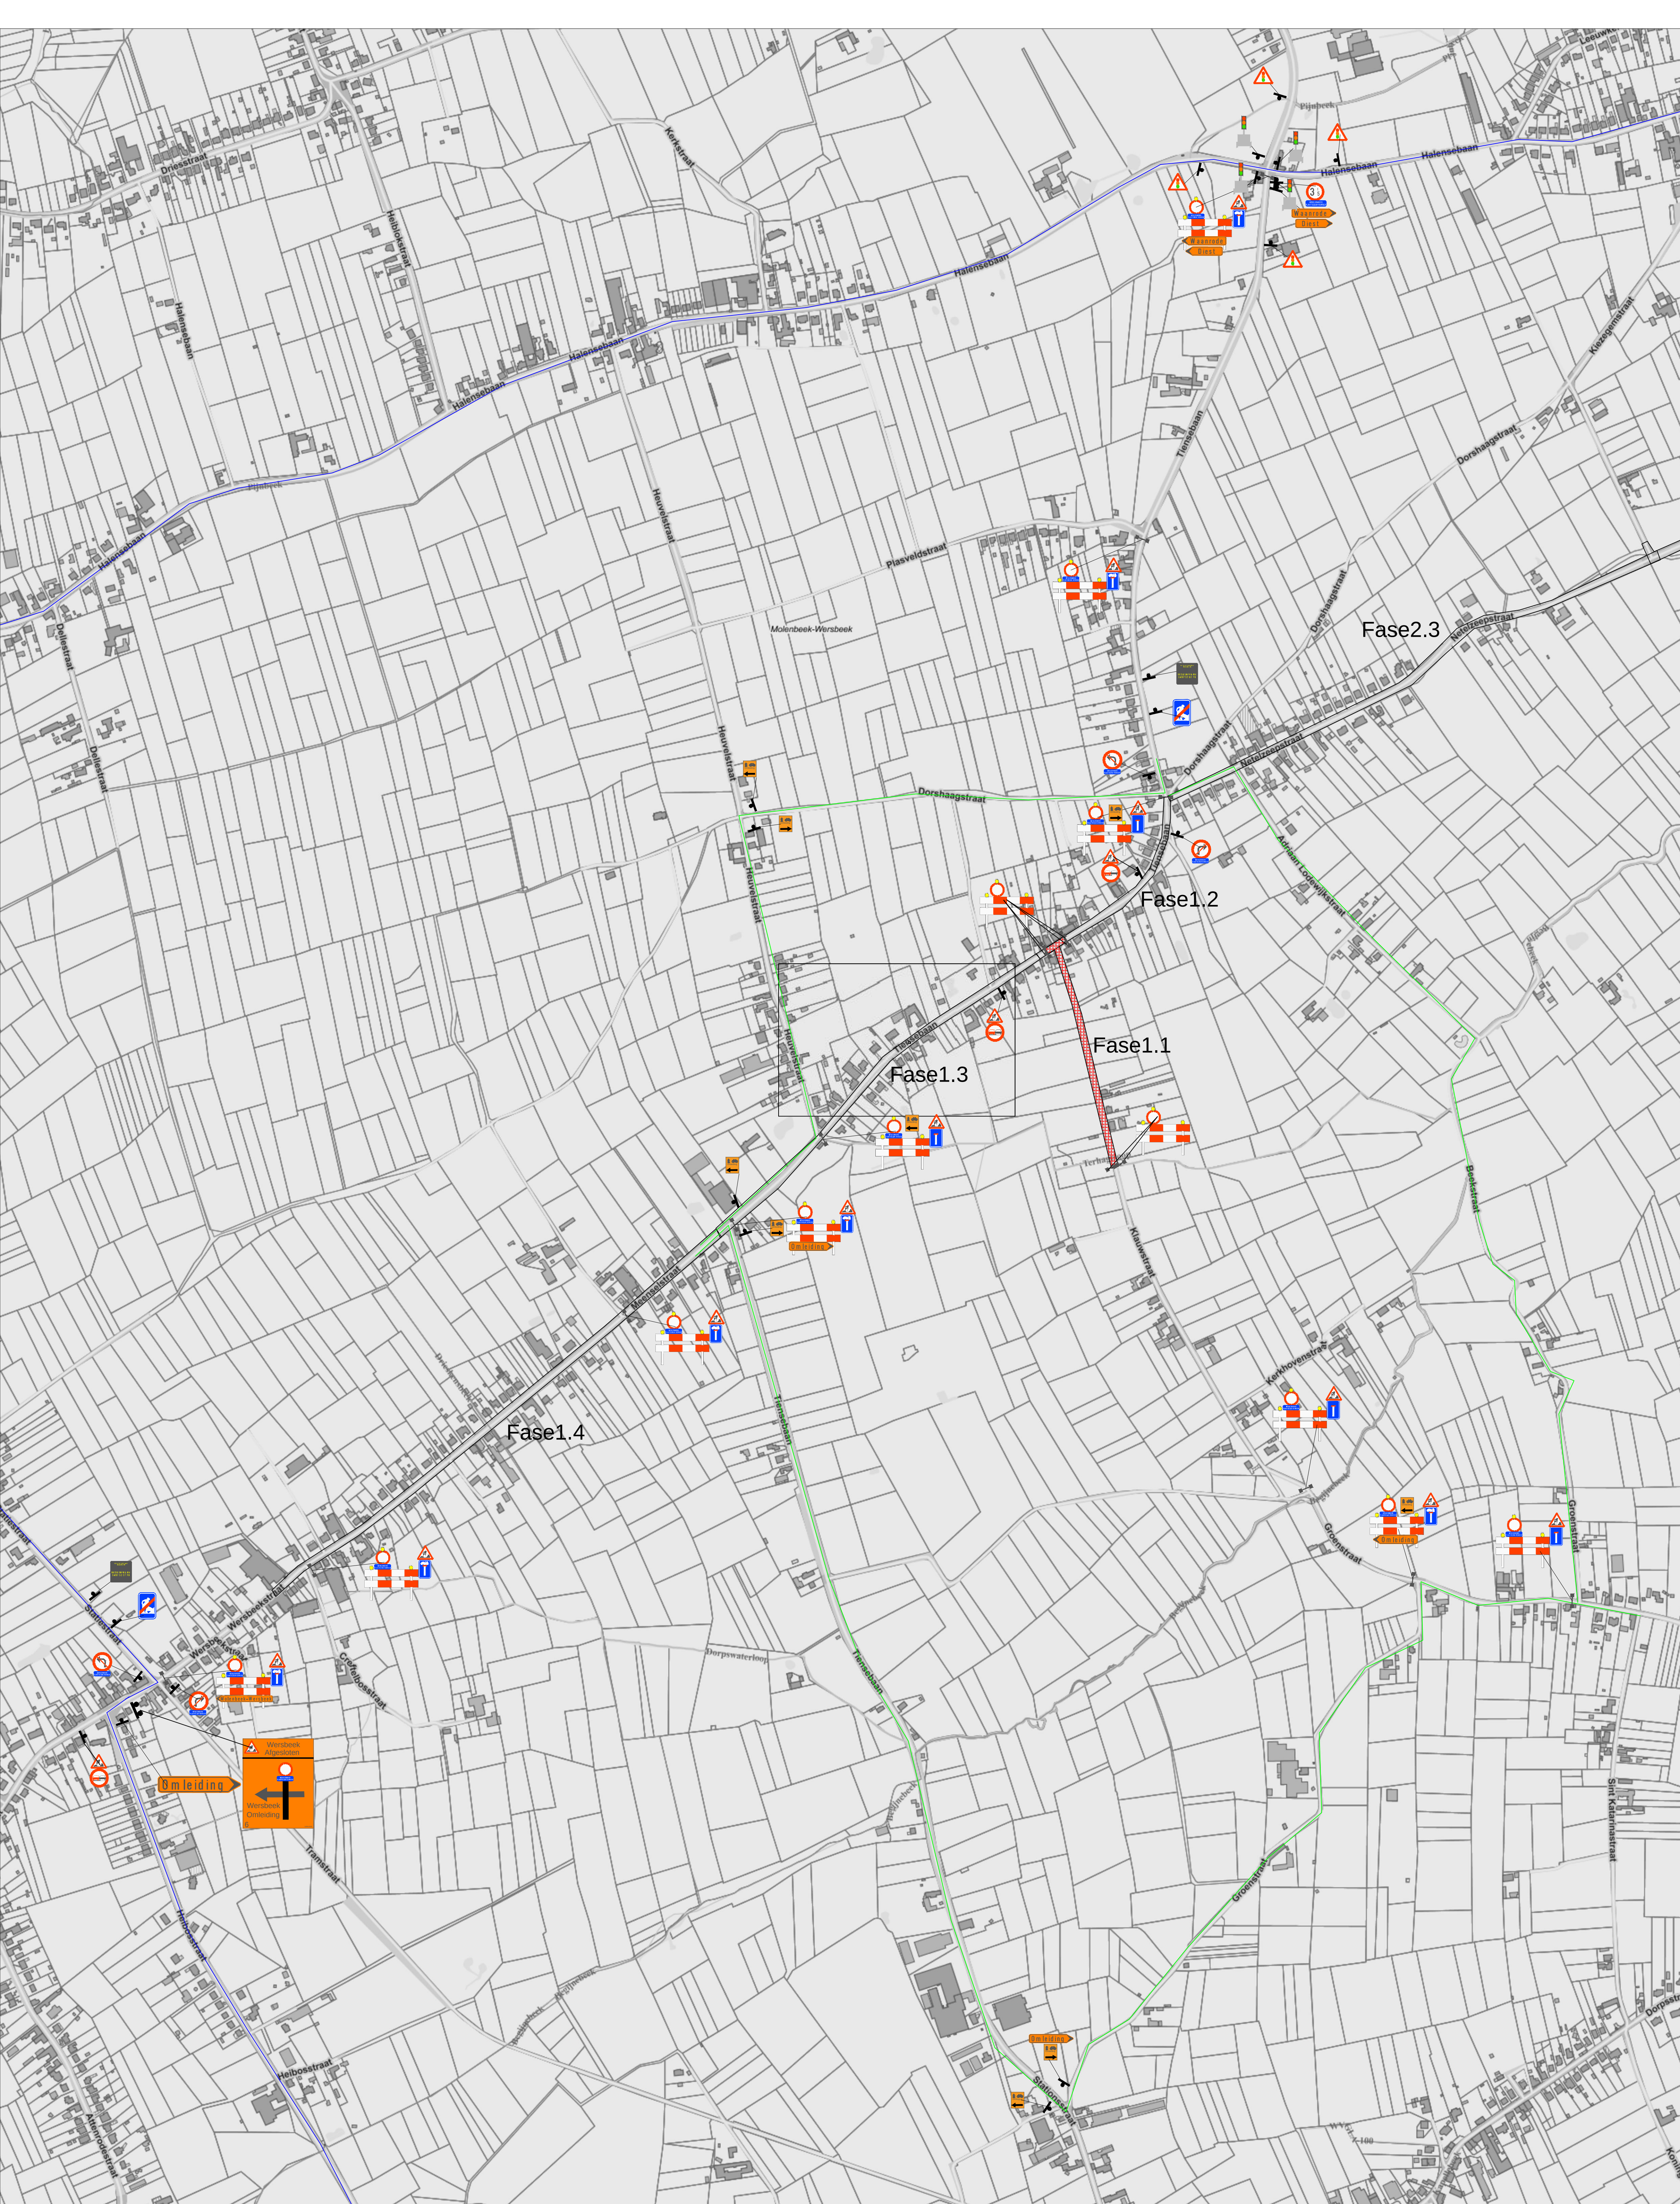

			BESIX Infra				
Verkeerslot 1414 Contractnummer SGN:			04975201504 Gedrukt Deel Cncl 04875203720				
10							
9							
8							
7							
6							
5							
4							
3							
2							
0							
1							
0	2022-02-02			EDAR	BABO HEGE		
REV	DATUM		OMDRAGING	(GETUING)	RECORD / VERGUNGE		
☐ TER INFORMATIE		☐ TER OORDEELING					
		☐ VOOR UITVOERING					
PROJECT:							
Bekkevoort							
Verbindingsriolering Netelzeep Muggenberg							
Fase 1.1 w kruispunt Tiensebaan							
10 werkdagen nog voor bouwverlof							
Vansaf							
Projectleider: Roeland Drees 0497 52 07 22							
Werfleider: Tim Vanheusden 0487 52 05 17							
Werkleider: Jan Wils 0497 52 05 64							
STADSGEMEENTE							
OPDRACHTGEVER							
STUDIENRUAAL							
Bekkevoort							
Bekkevoort							
Tractebel							
HAARDTREGEND							
P. B. VOUTER							
KLANTNUMMER							
000000							
LANTIERHEVEDIGTING							
2022-03-31							
PROJECT							
NETELING							
PLAANAMMER							
REVISE							
SCHAL	1/250	PLAANSCHAL	g41mm*1189mm	28591	SIGN	001	-