





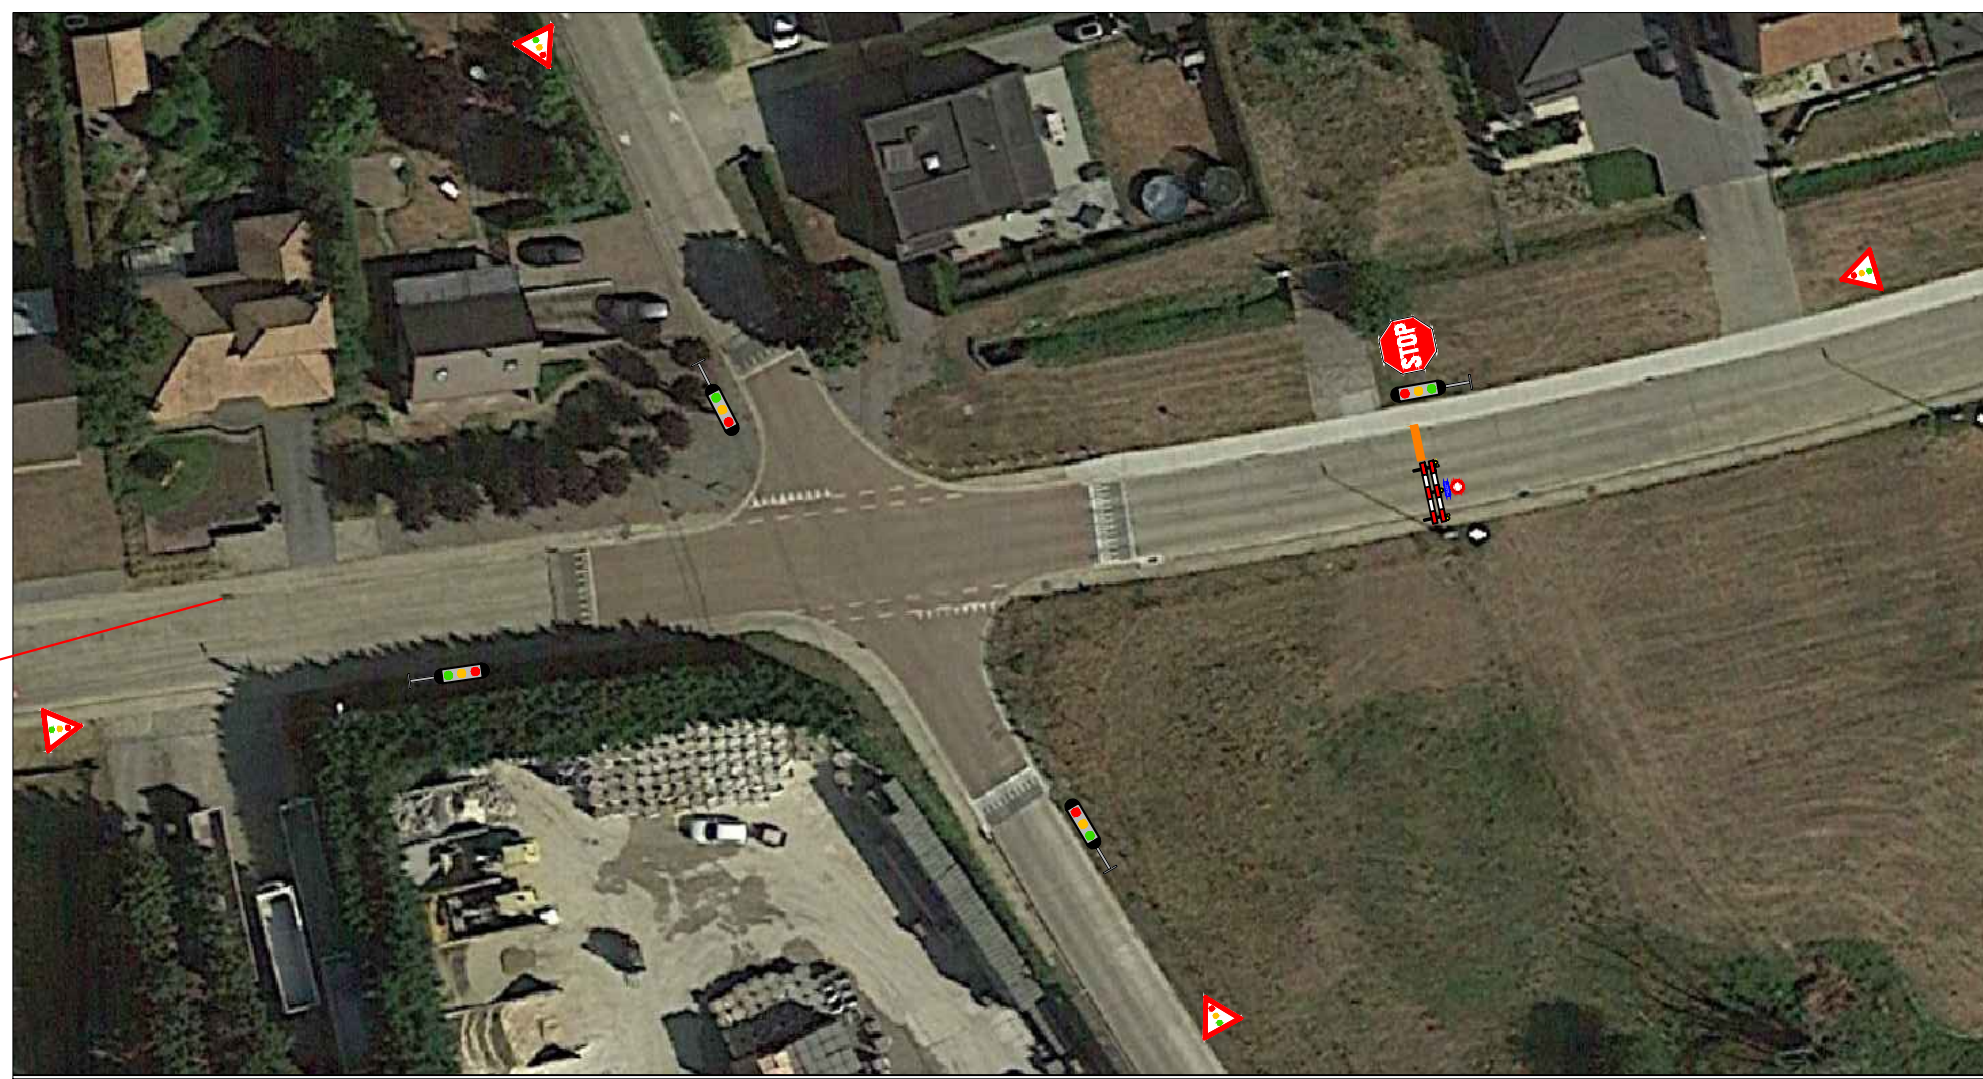


Detail kruispunt Oude Tiensebaan

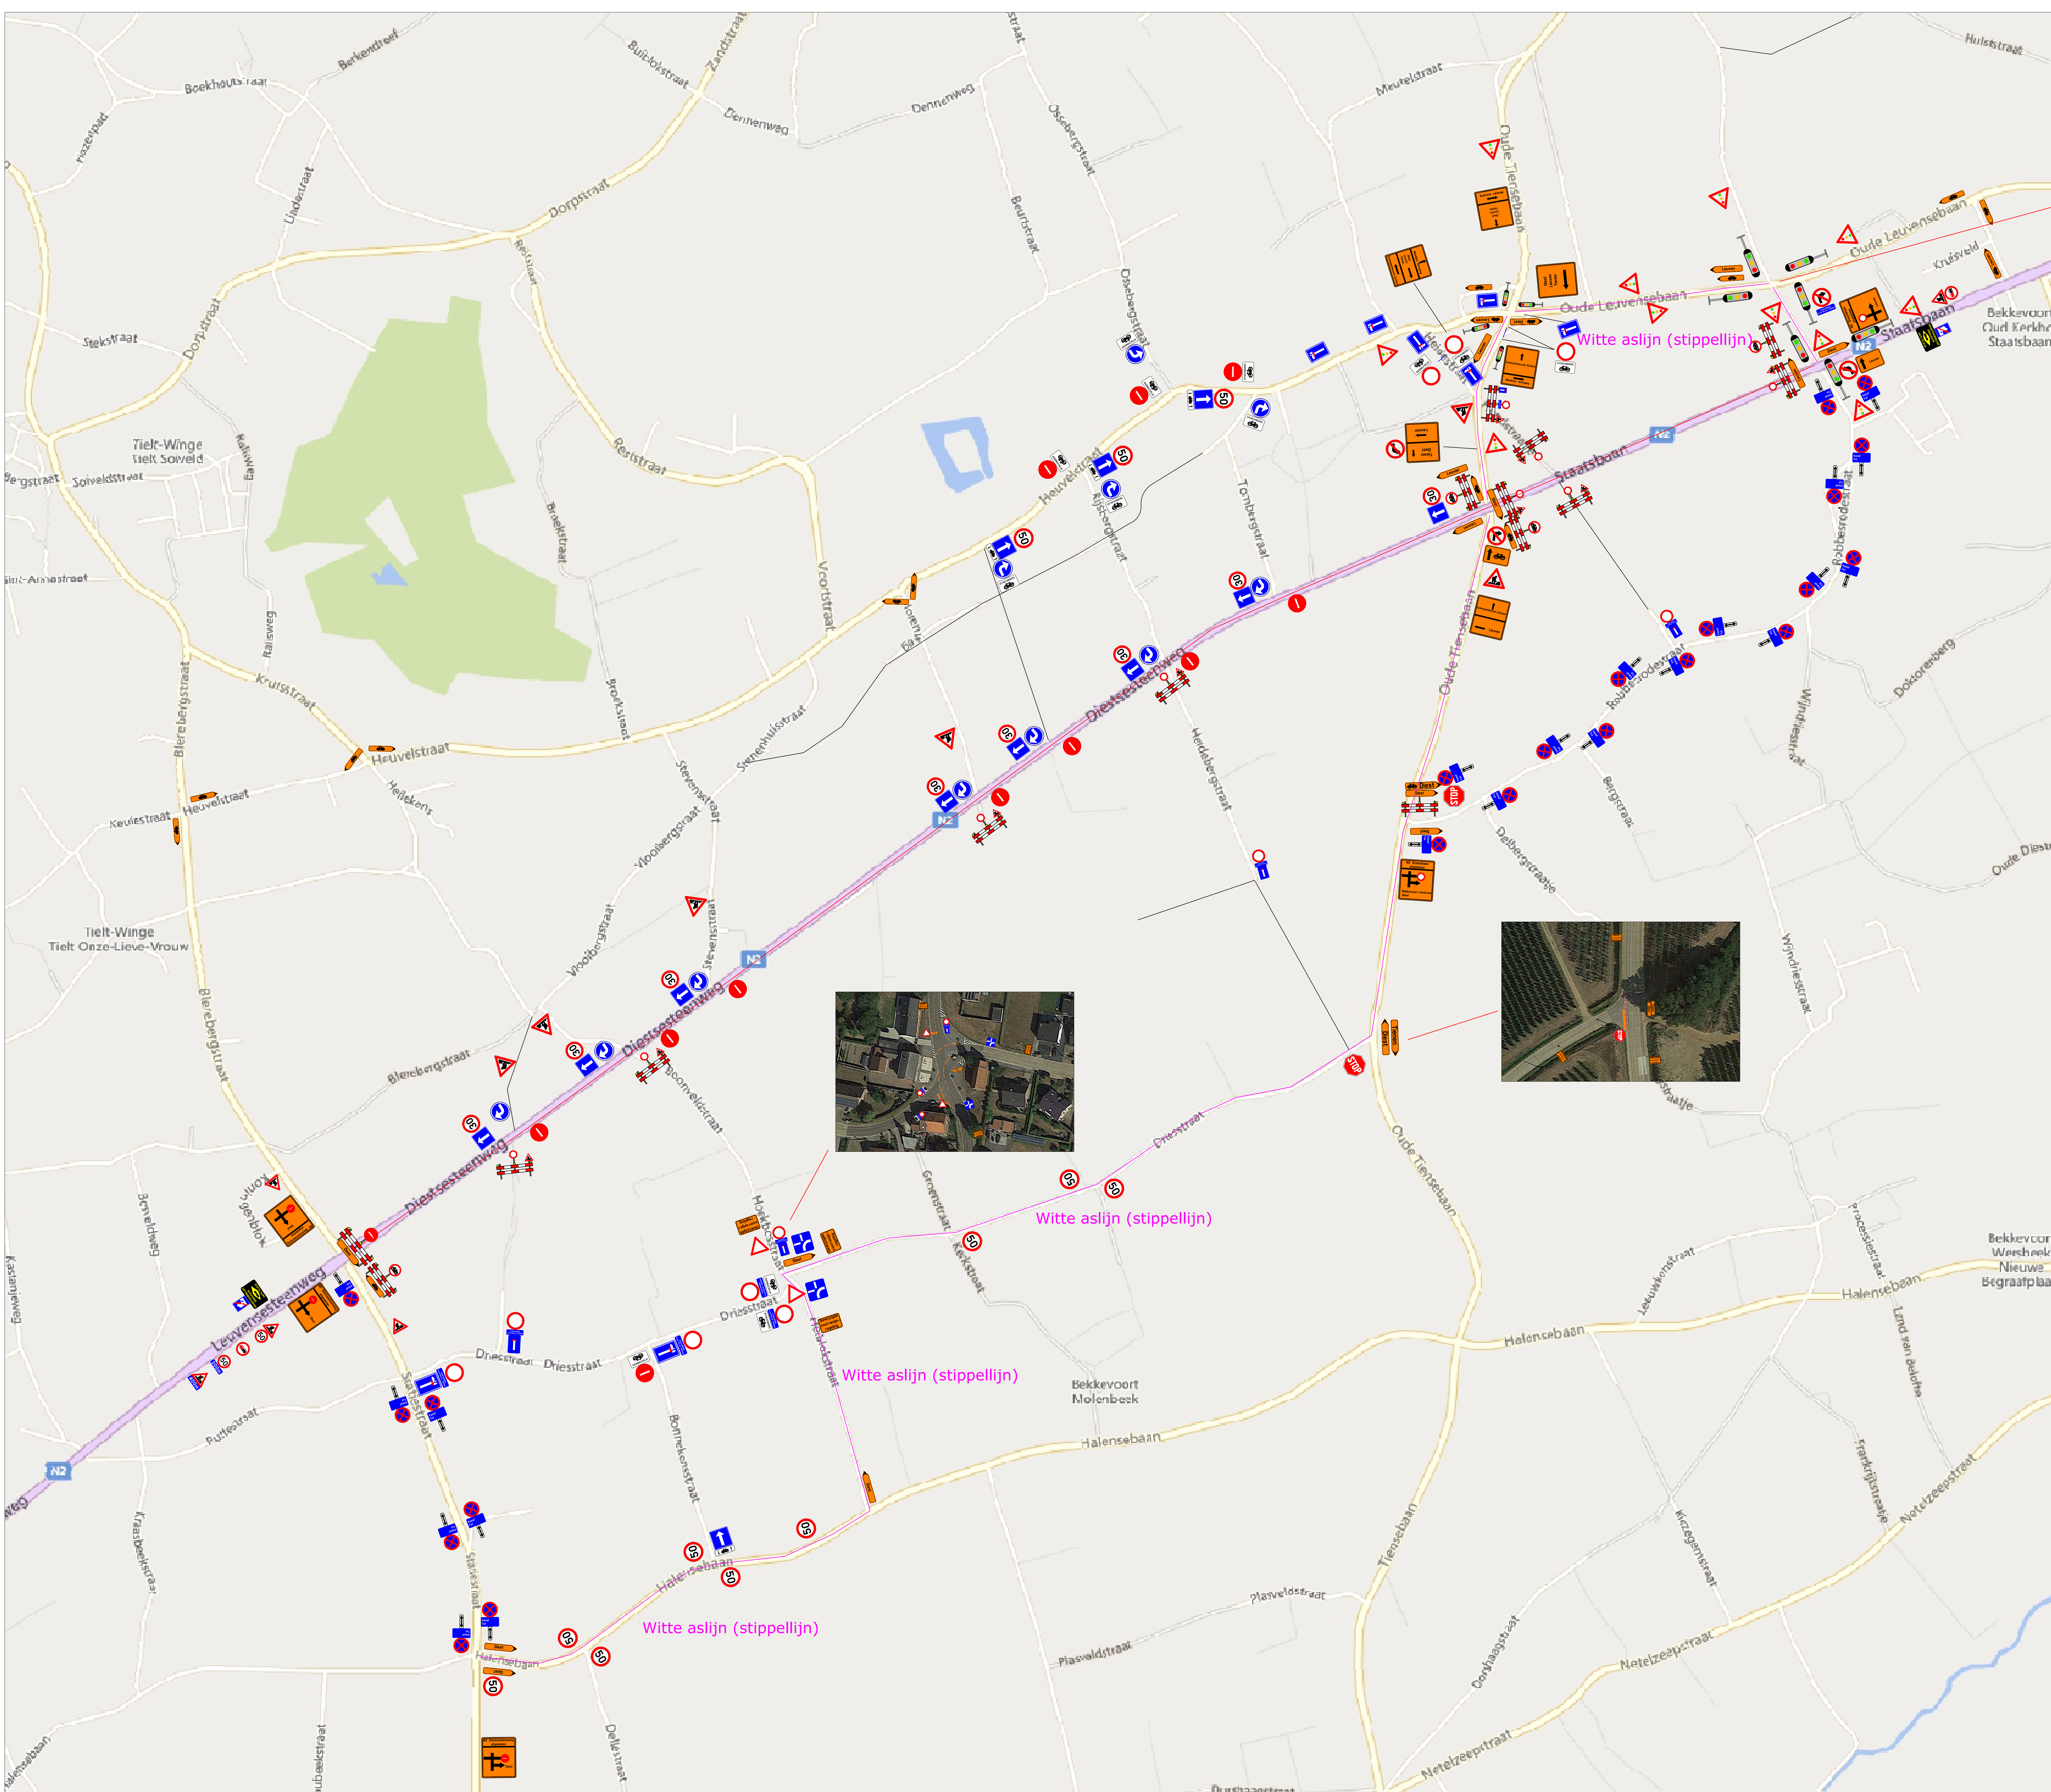


Detail kruispunt Oude Tiensebaan



Detail kruispunt Blerebergstraat

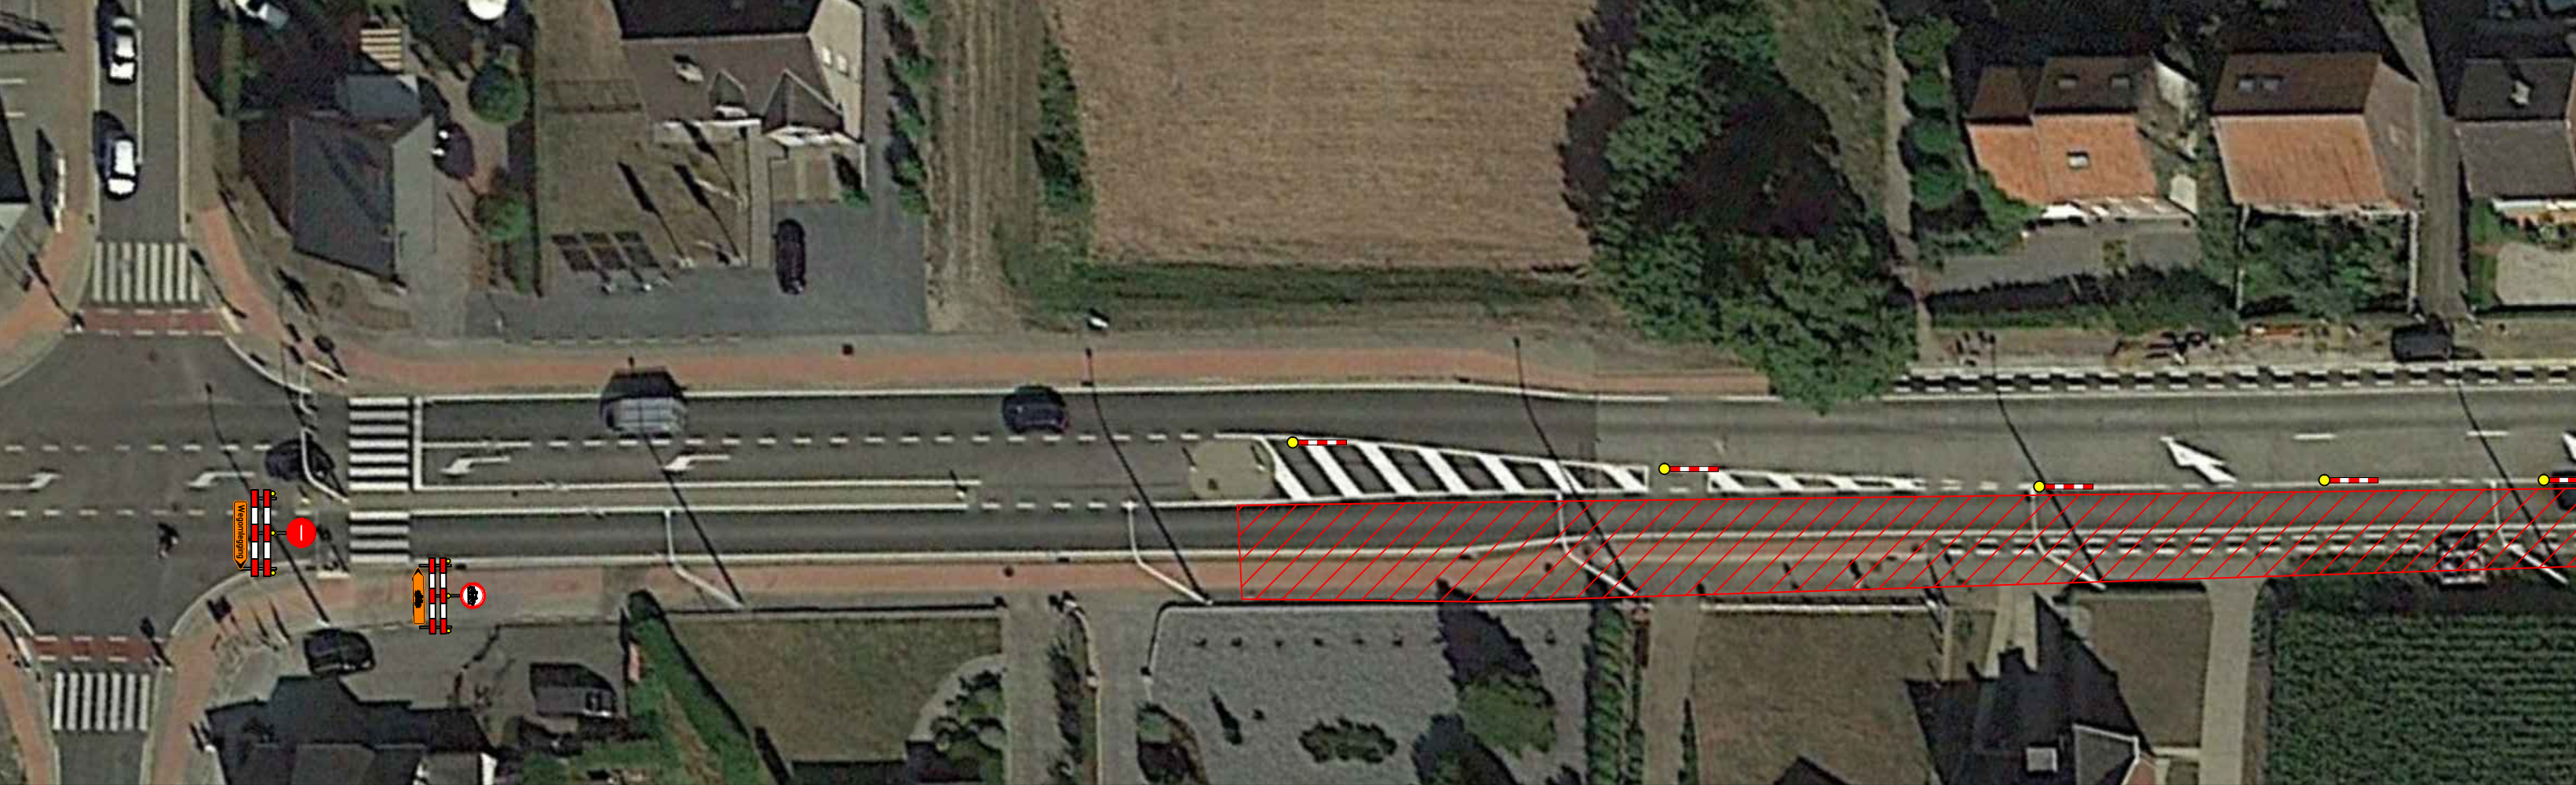

Detail kruispunt Schillekensberg

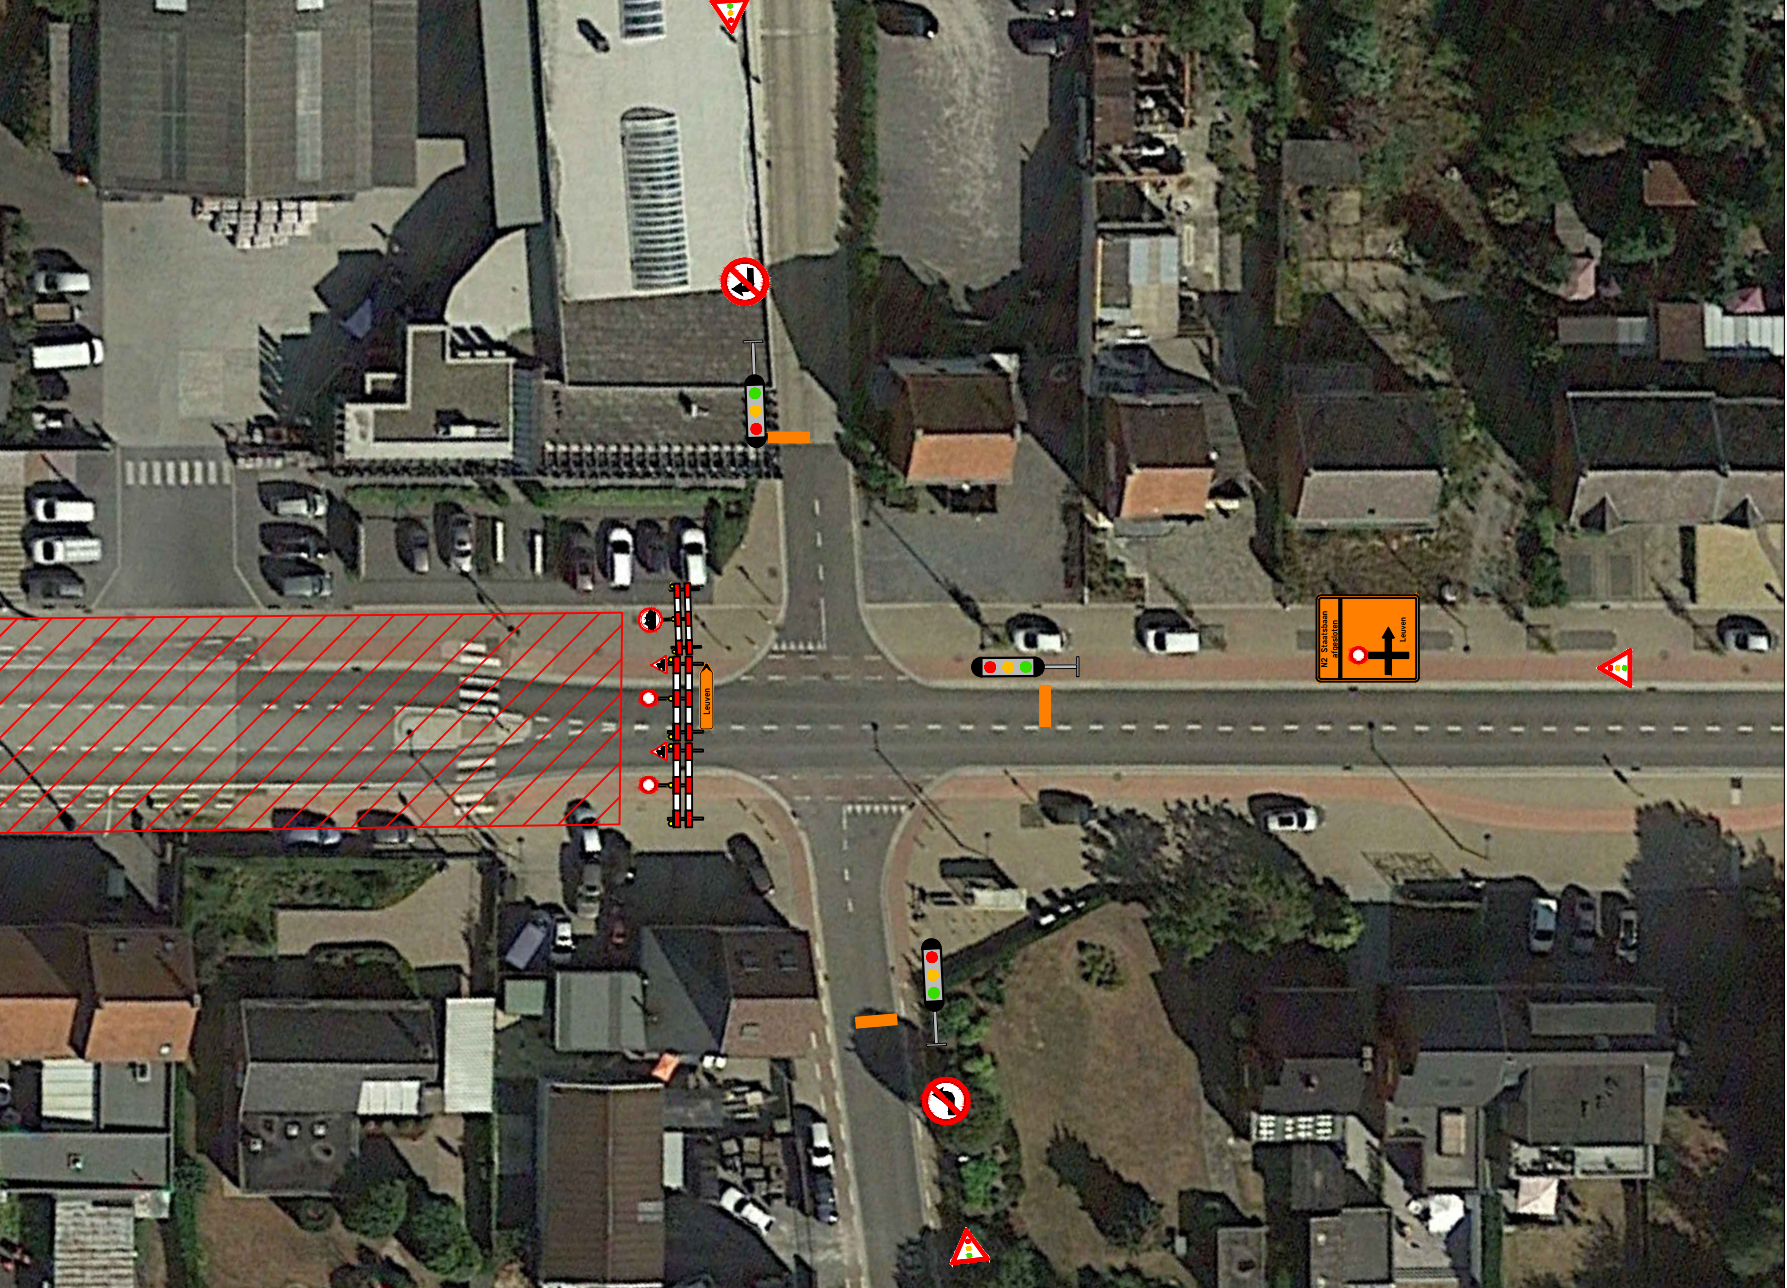

Verantwoordelijke signalisatie:	Afdeling SIGNALISATIE
Colas Noord nv	Matti Teniers Mob.: (0471) 10.19.99
Dellestraat 25	Mail: matti.teniers@colas.be
3550 Heuden-Zolder	Permanentie: (0475) 75 25 16

Het plaatsen van bestendige wegsignalisatie en het regelen van het verkeer gebeurt zoals voorzien bij het M.B. VAN 7 MEI 1999 Hoofdstuk I Art 2 tot en met 7 en rekening houdend met:

Luchtleidingen voor de verlichting van signalisatie wordt geplaatst op een vrije hoogte van 4m80.

	Ontworpen en getekend door : dienst Signalisatie naam : Matti Teniers
Bouwheer, opdrachtgevers : Stadtbuurens :	Provincie: Vlaamse-Brabant Stad/Gemeente: Binkwoude PROJECT: Heraanleggen van de N2 te Bekkevoort en IJelt-Winge van kmpt 38.6 tot kmpt 42.9, uitgezonderd het kruispunt met de Oude Terrasbaan tussen kmpt 41.9 en kmpt 42 Signalisatieplan: Diestsesteenweg / Staatsbaan Fase 1C + 2 afgesloten

[illegible]

Schaal :	Afm. plan : 914x1750mm	Datum : 09/05/2025	Bestelnr.
----------	------------------------	--------------------	-----------