


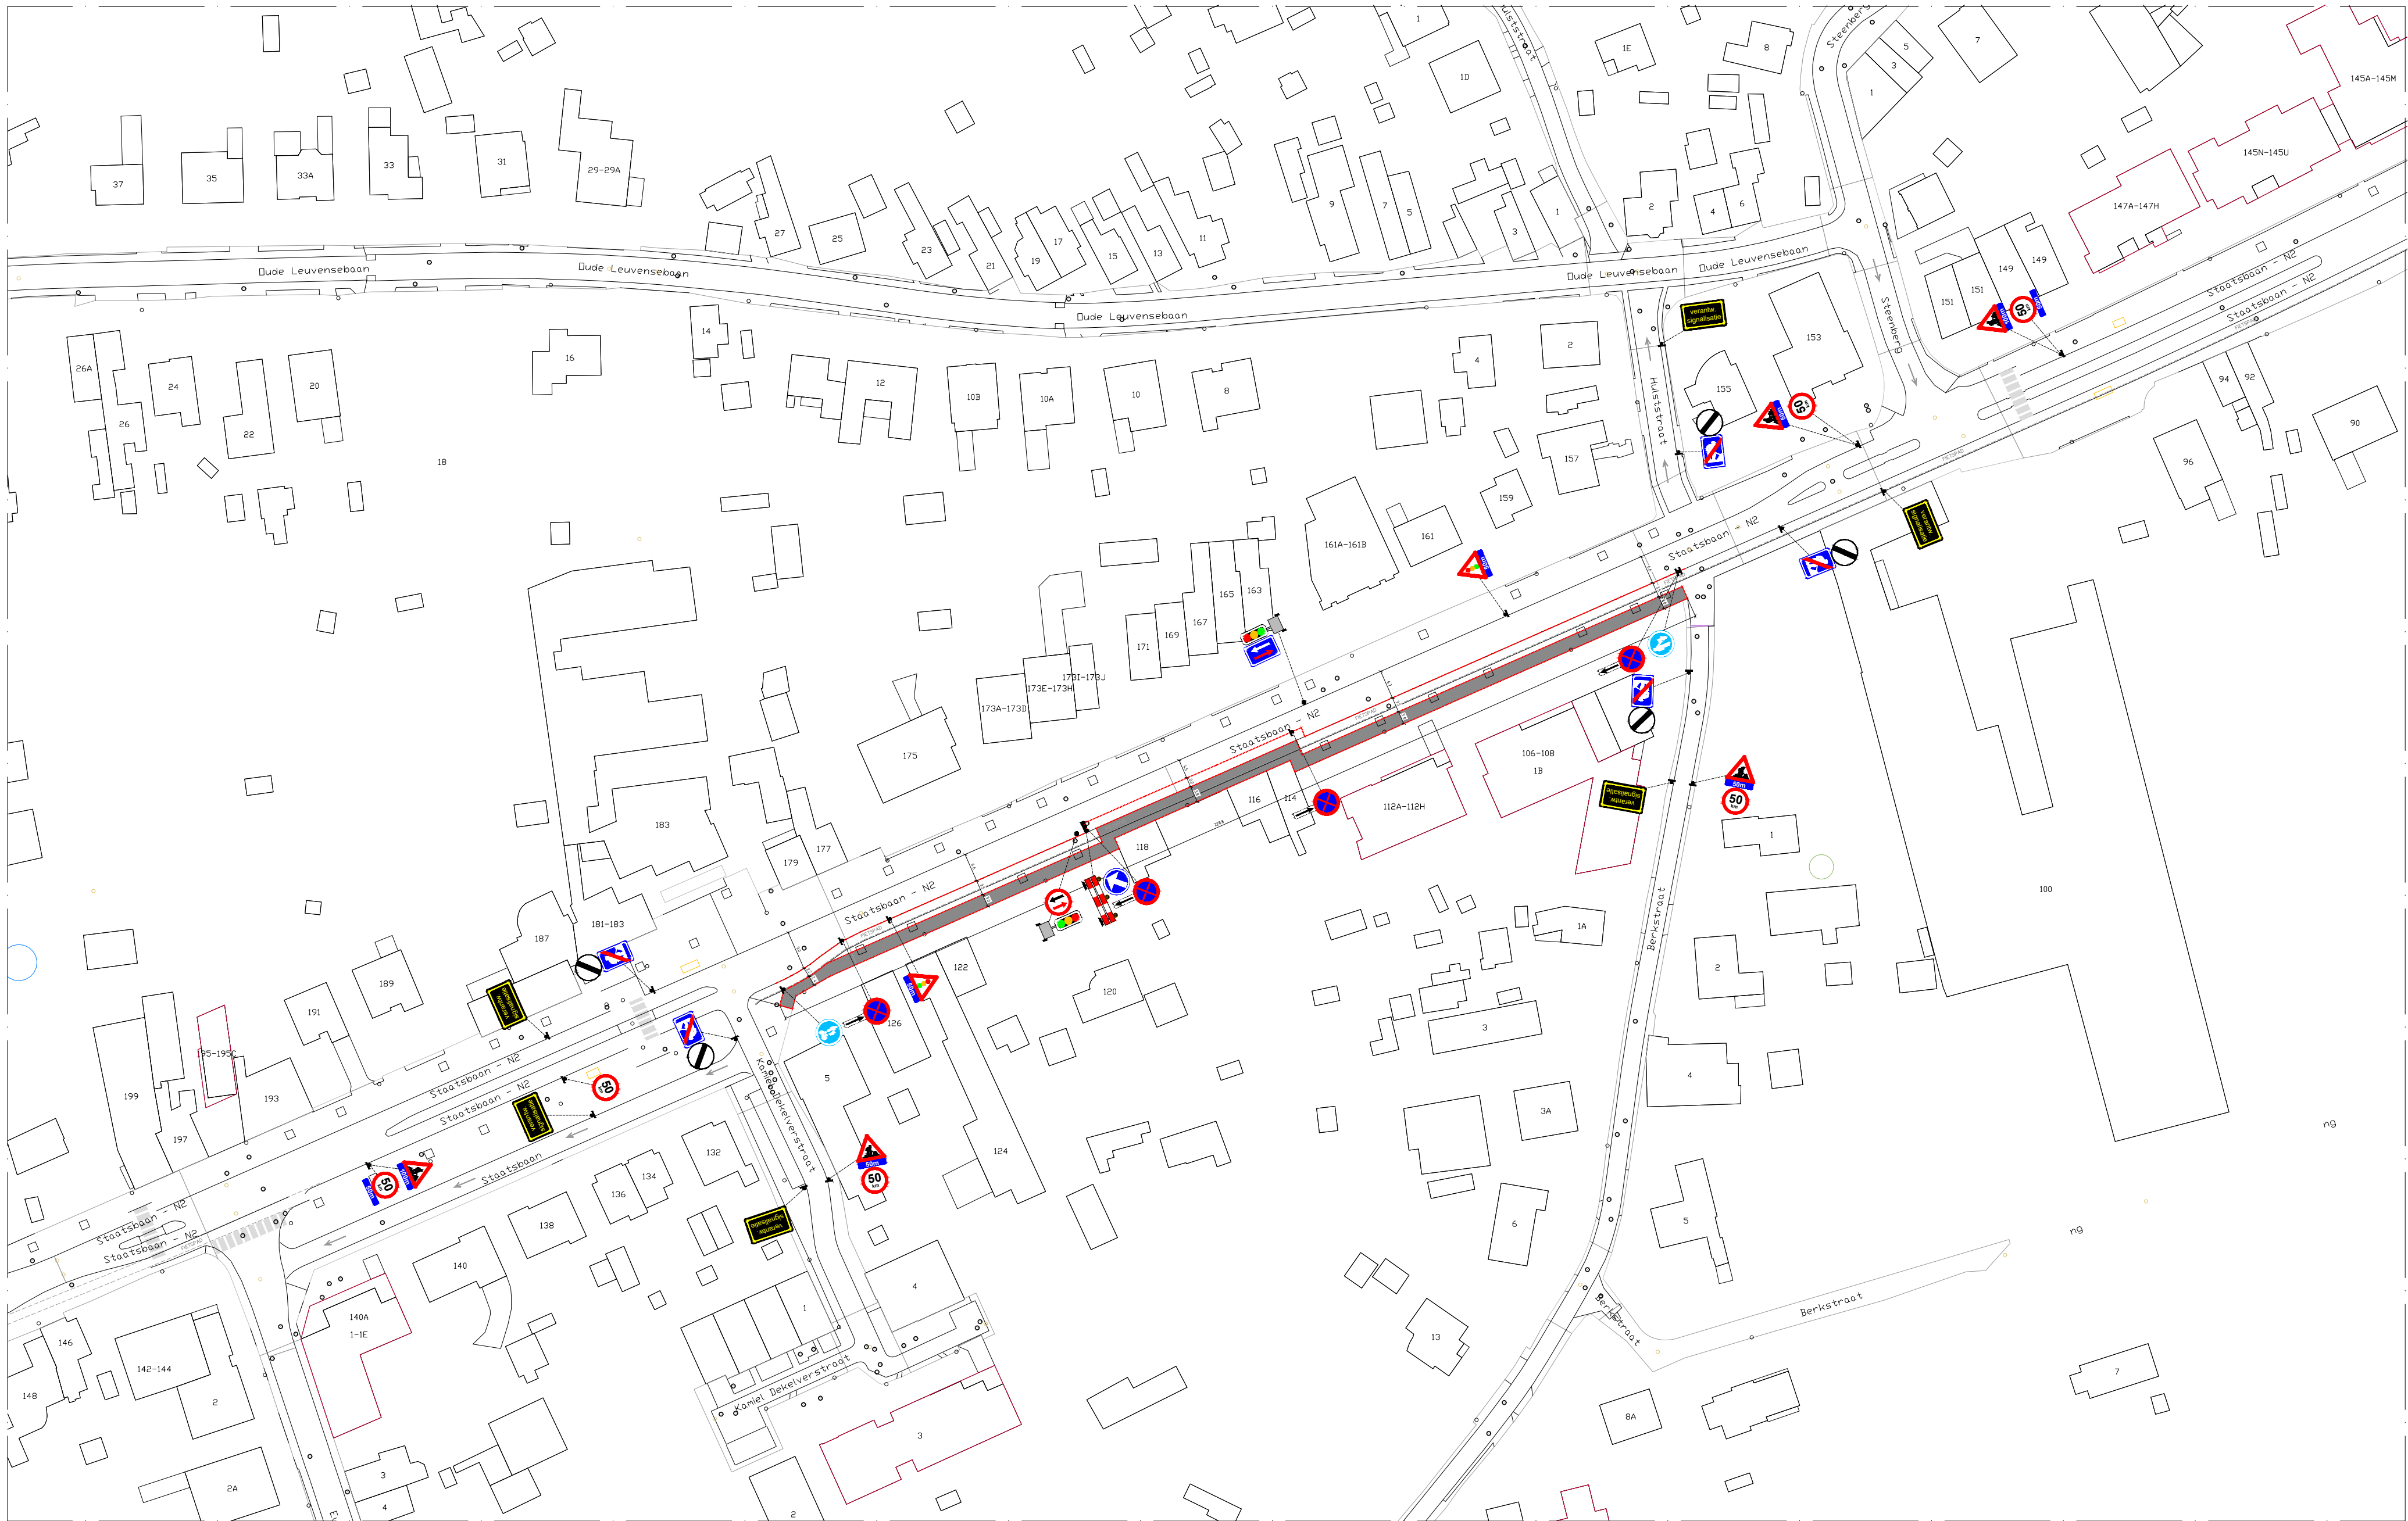

Woning blijven toegankelijk  
door middel van loopbruggen

Garages & Parkings  
blijven toegankelijk  
door middel van rijplaten

Lage harde afrastering

Soldaten met 5m spatie

Aannemer

**EQUANS**  
EMPOWERING TRANSITIONS

NETWORKS - CITIES AND COMMUNITIES  
Centrum Zuid 3020 -- B-3530 Houthalen-Heilichteren  
Tel: +32 (0)11-51.76.11 - Fax: +32 (0)11-51.76.13

**wyre**

Wyre  
Liersesteenweg 4  
2800 Mechelen

Project: POP 02  
Aanleg van Telecomleiding

WBS: R-058643-100

Locatie: 3460 - Bekkevoort

| REV | DATUM      | TEK | WIJZIGING    |
|-----|------------|-----|--------------|
|     |            |     |              |
|     |            |     |              |
|     |            |     |              |
| A   | 21/11/2024 | AJ  | SIGNALISATIE |

| SIGNALISATIEPLAN    |        |
|---------------------|--------|
| FASE 5              |        |
| FORMAAT: DIN A2     |        |
| PLANNUMMER:         | FOLIO: |
| ASSENT_POP_02 SIG-B | 5      |