




Detail 1

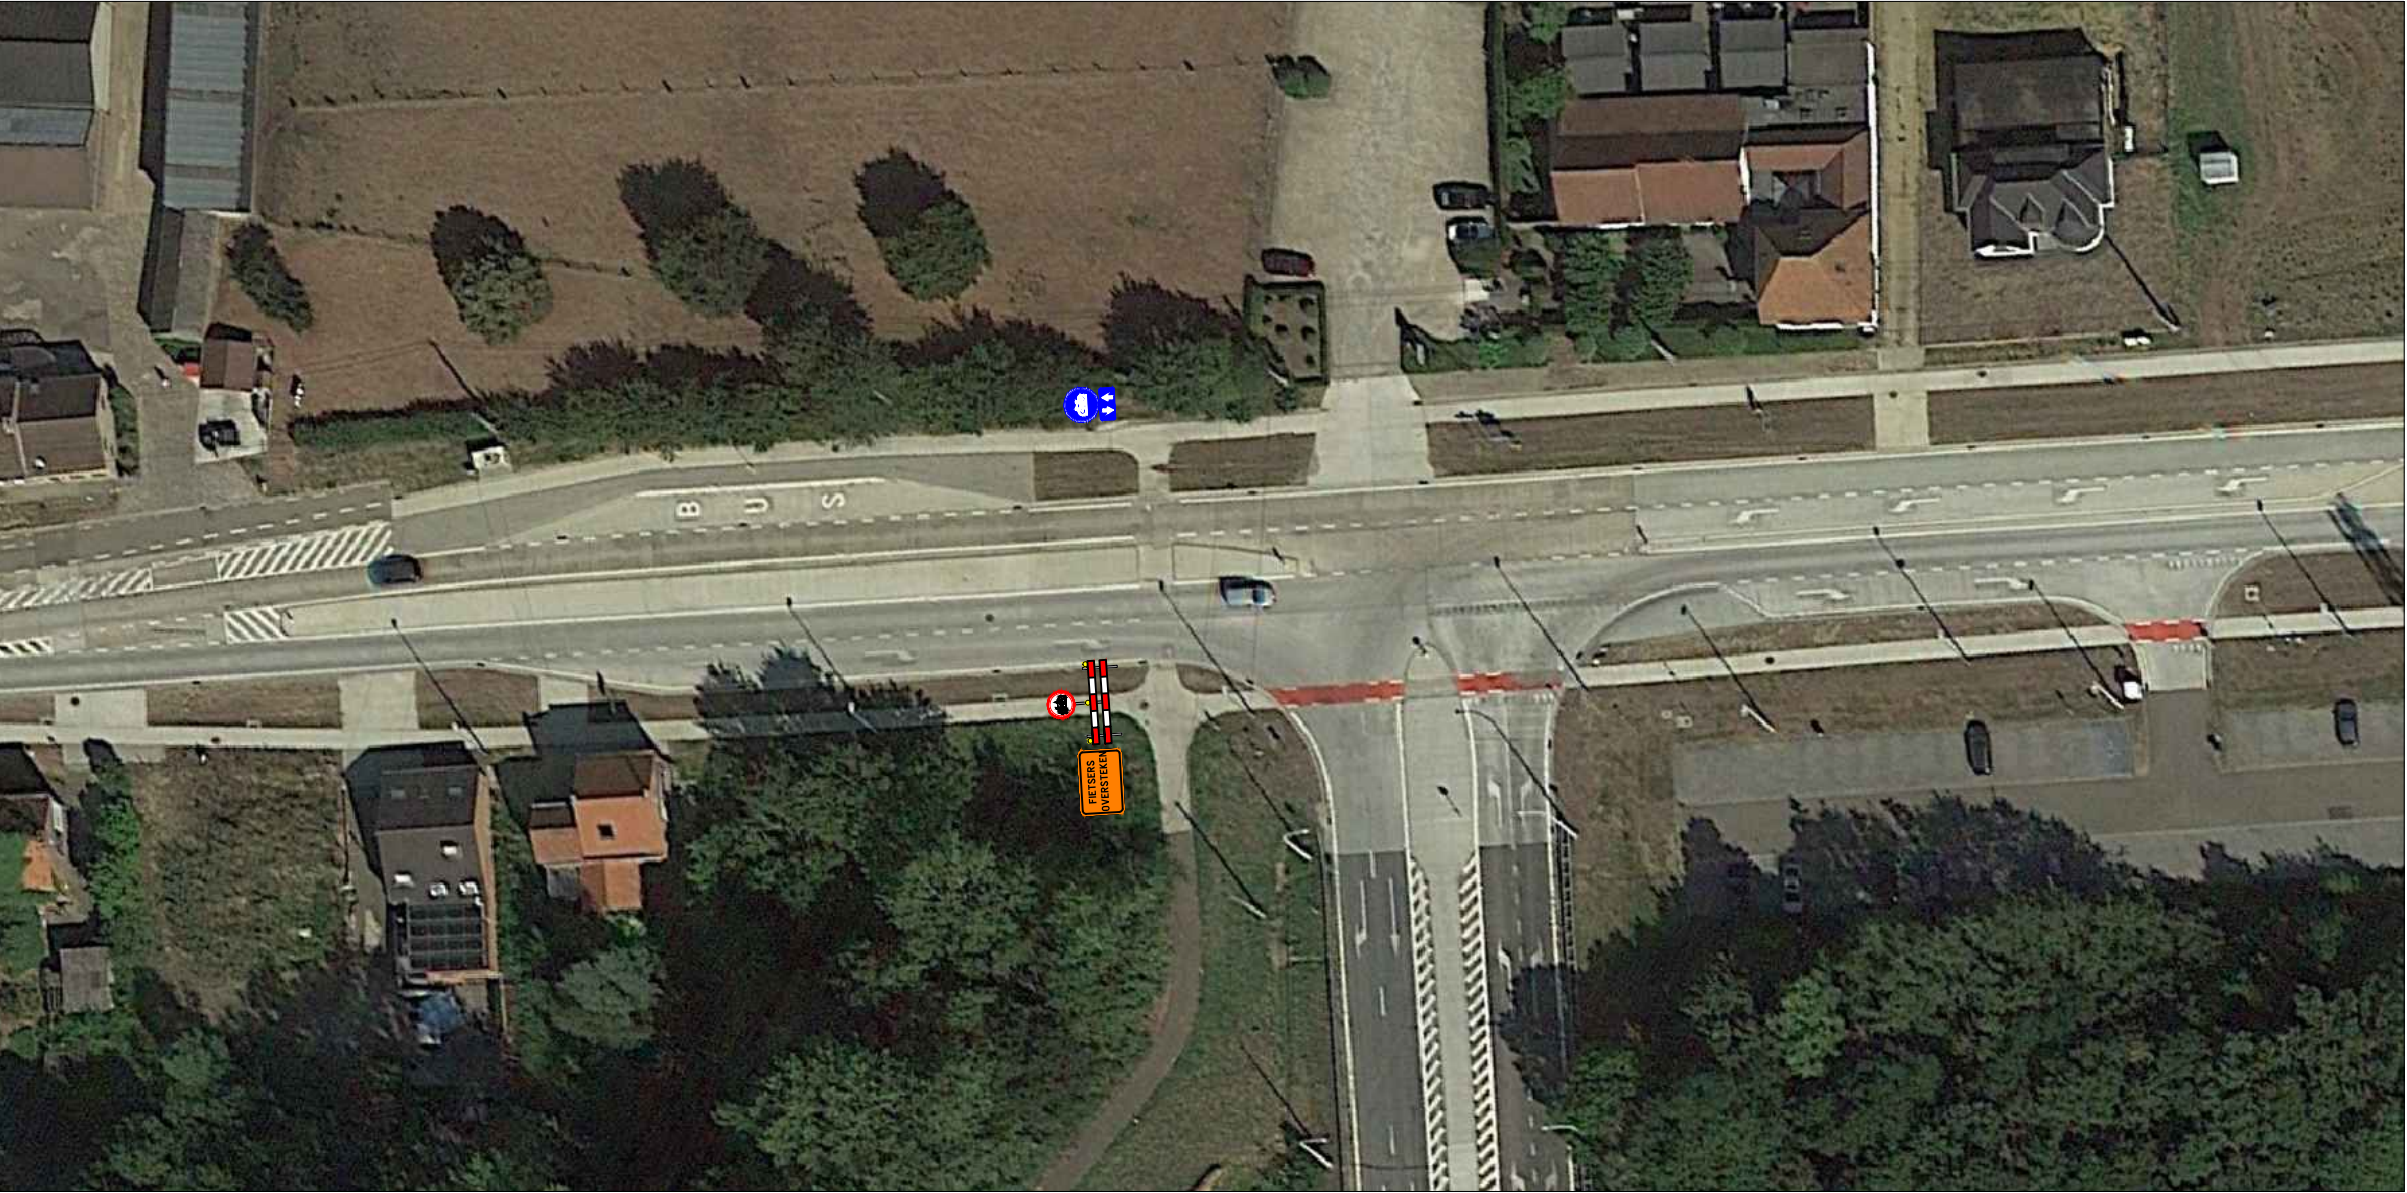

Detail 2



Werkzone

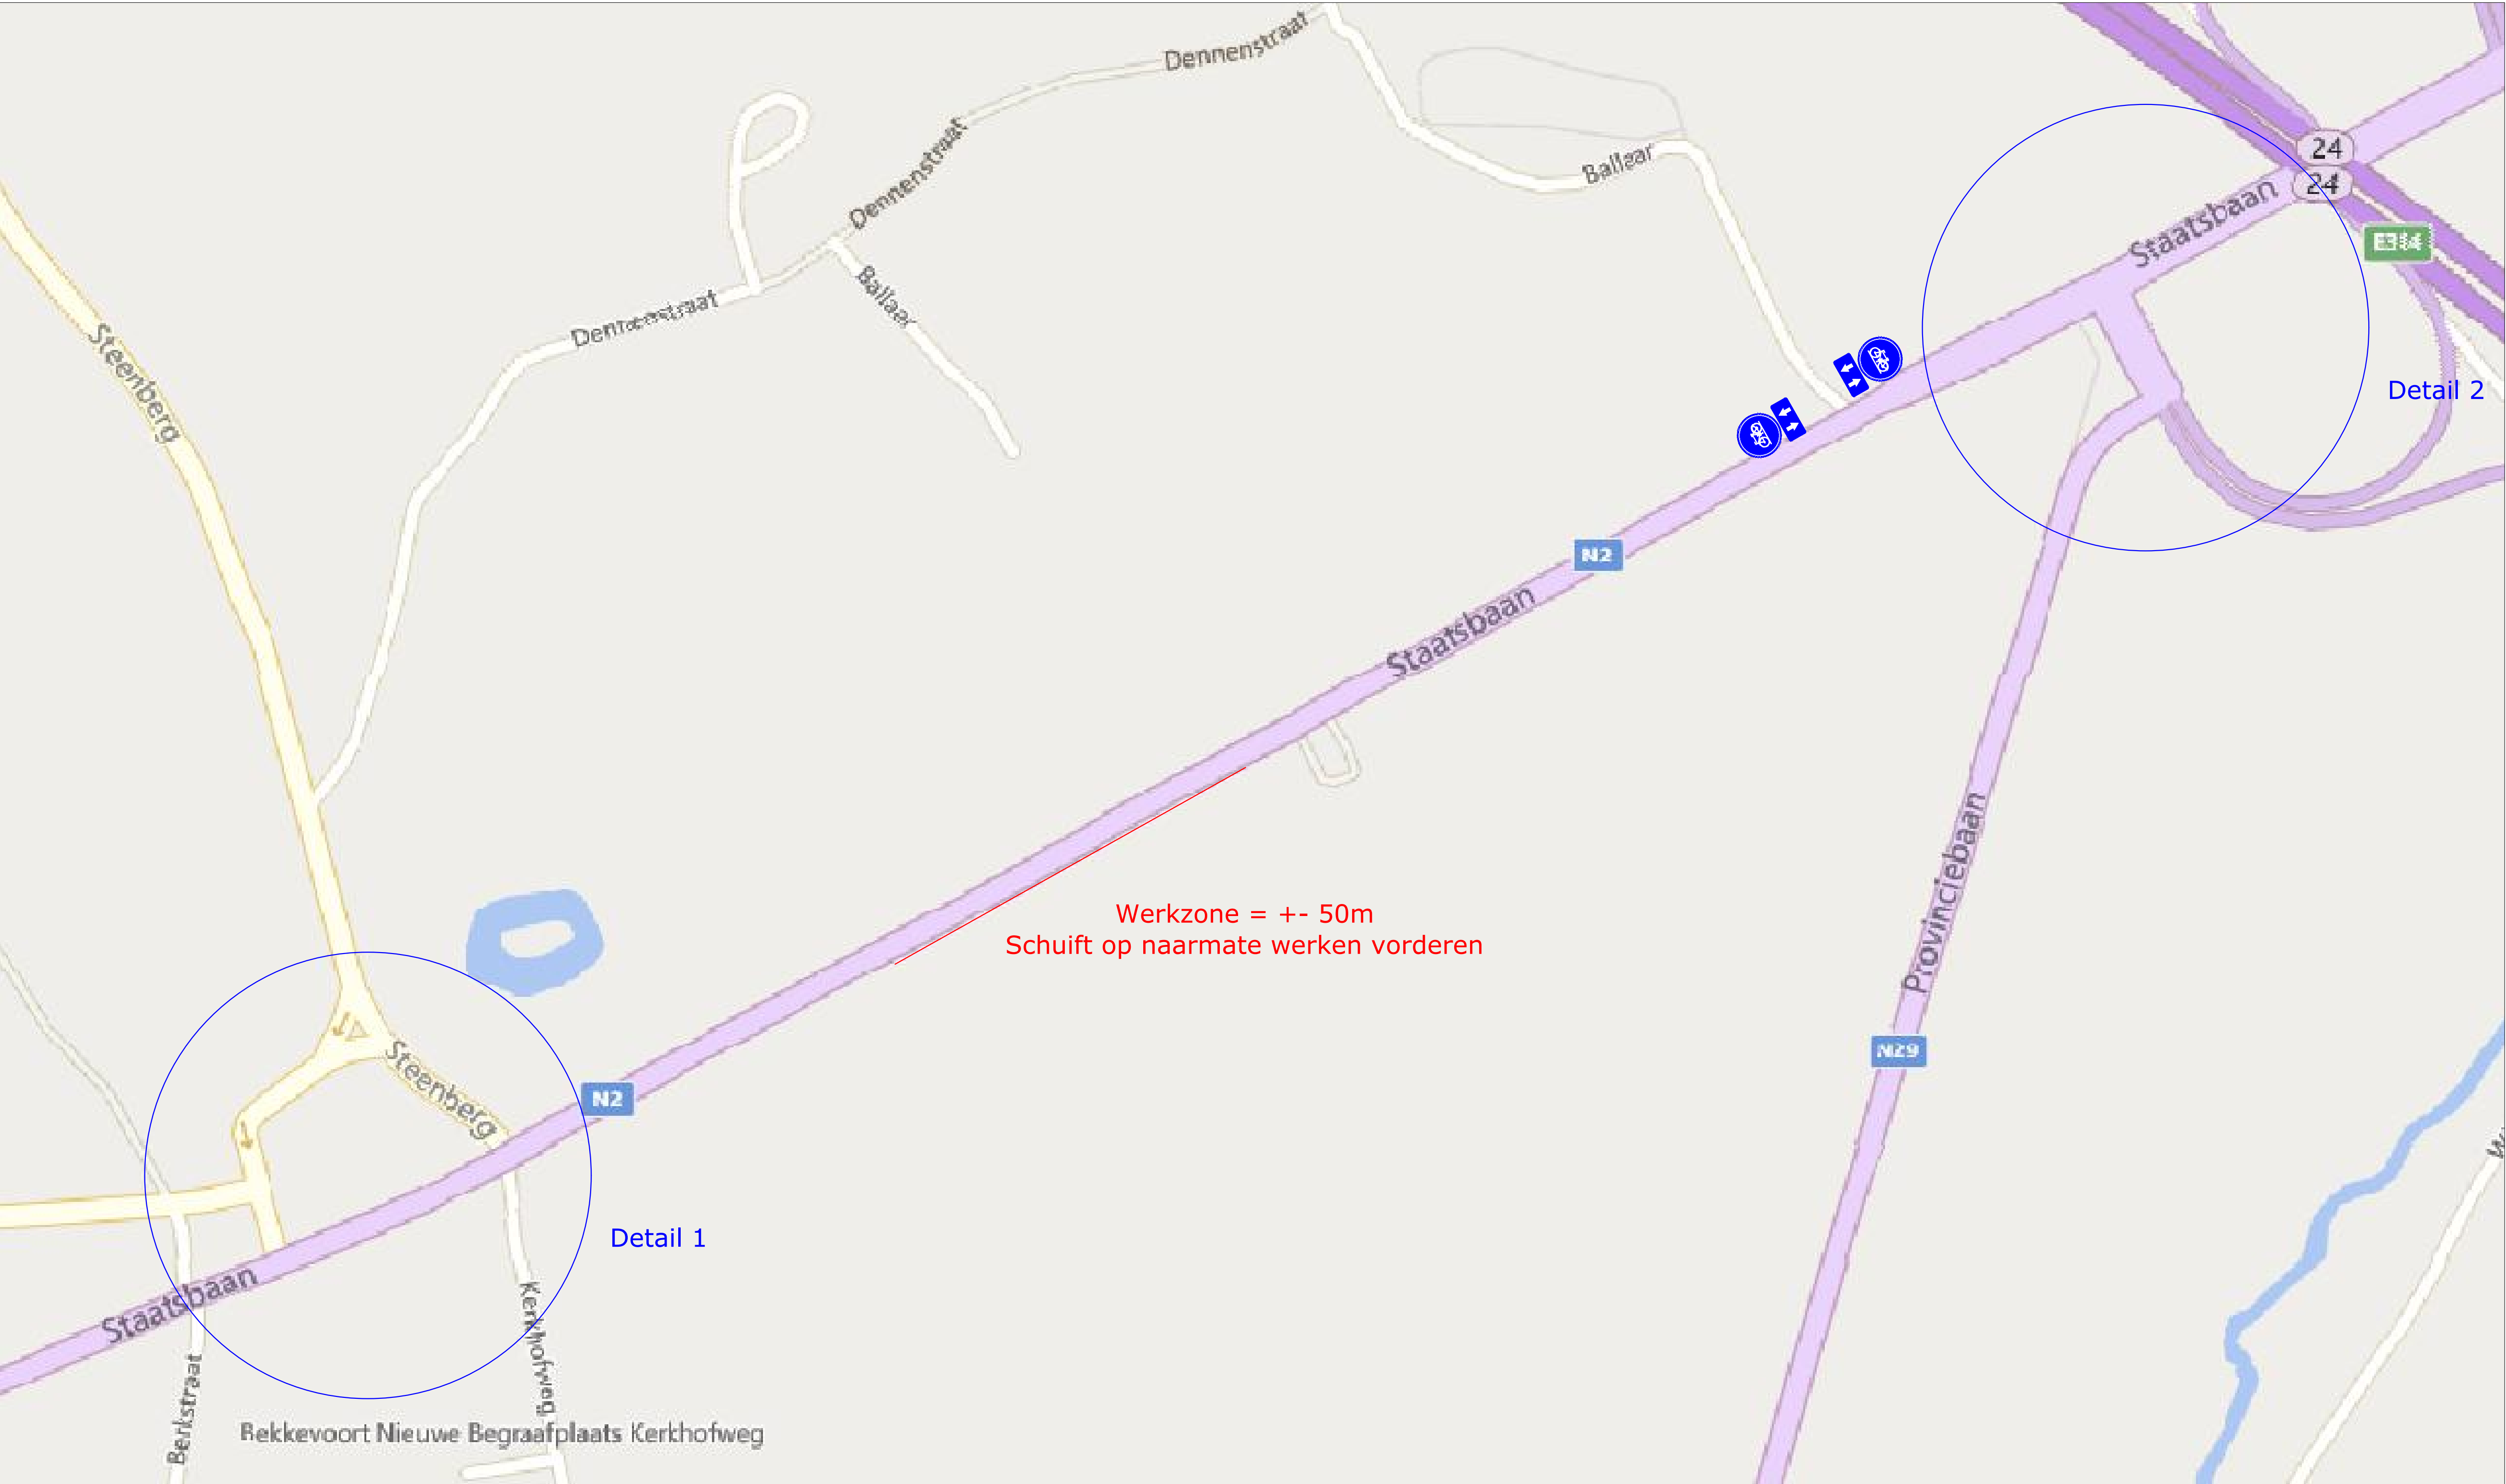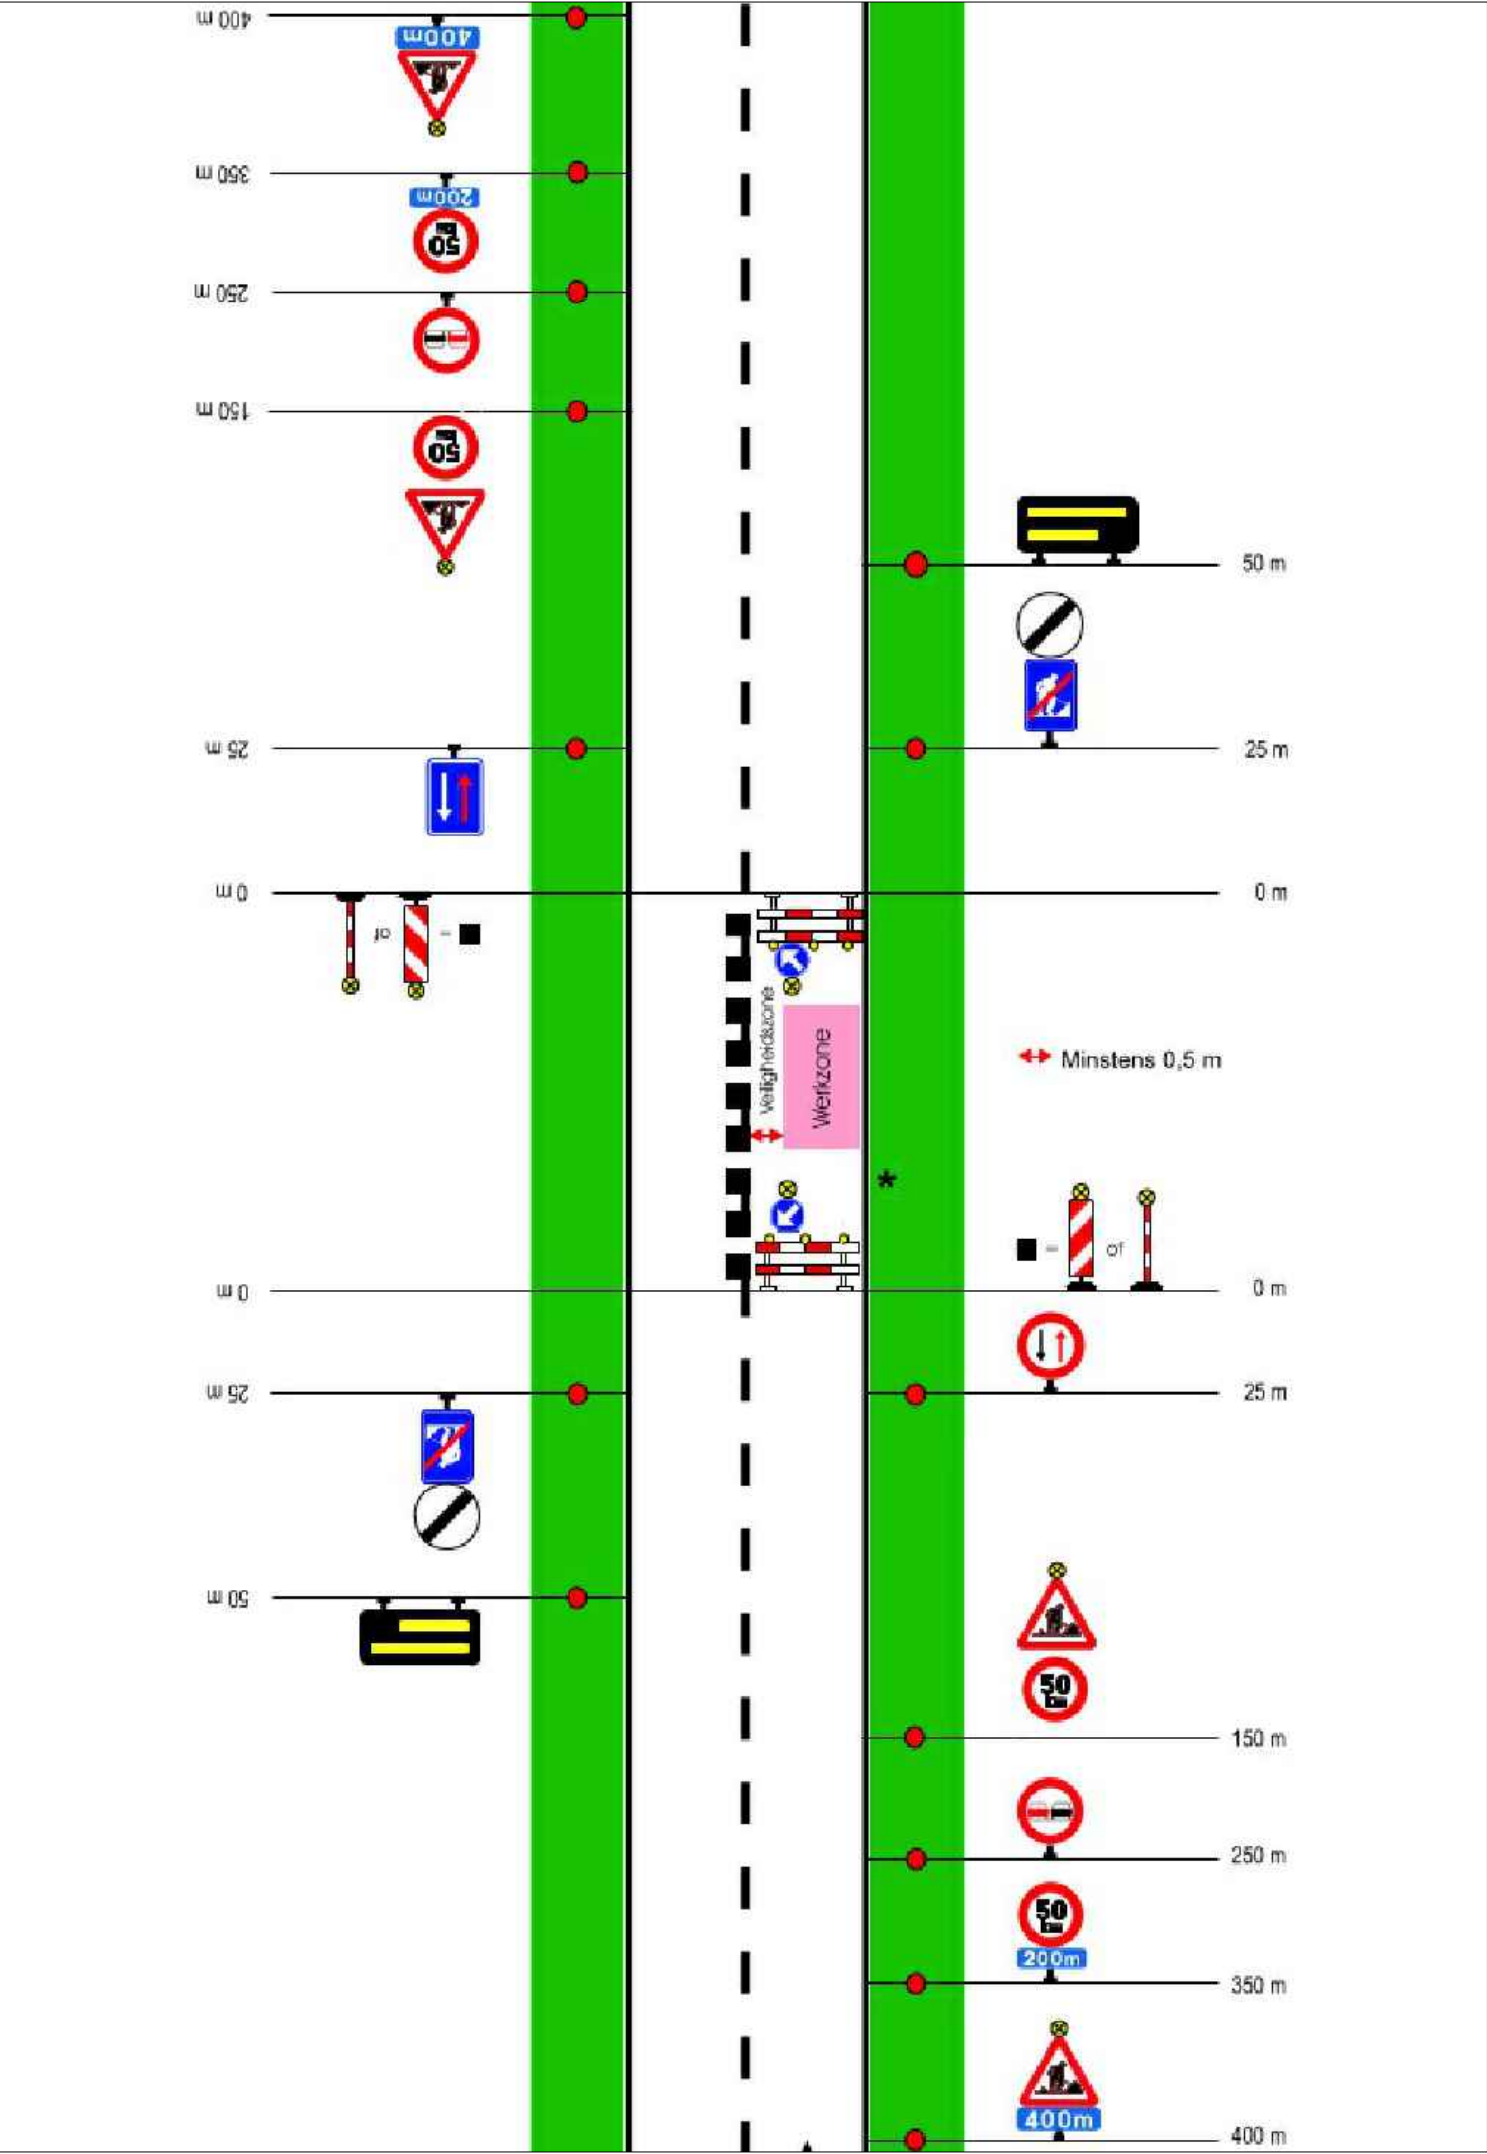

		Colas Noord nv Dellestraat 25 3550 HEUSDEN-ZOLDER Tel.: (013) 67 93 00 Mail: noord@colas.be www.colas.be
Ontworpen en getekend door :		dienst Signalisatie
naam :		Matti Teniers
Bouwheer, opdrachtgevers :	Studiebureau :	Provincie: Vlaams-Brabant Stad/Gemeente: Bekkevoort PROJECT: Heraanleggen van de N2 te Bekkevoort en Tielt-Winge van kmpt 38.6 tot kmpt 42.9, uitgezonderd het kruispunt met de Oude Tiensebaan tussen kmpt 41.9 en kmpt 42
Signalisatieplan: Staatsbaan - Rioolreiniging		
Interne vrijgave :		Plannr. : W07 0 0097/S004.01/01-00
Signalisatie: MT ☒ (adjunct-/hoofd-)werfleider: SD ☒		Index Datum Wijziging
Gezien en goedgekeurd : zie bijbehorende vergunning		
Geldigverklaring (adjunct-/hoofd-)werfleider: Zie plannenlijst signalisatie (G:\Signalisatie\Plannenlijst\SIGNALISATIE filialen.xls)		
Werkleider: Steven Delgouffe GSM: 0479/86.02.09		
Schaal :	Afm. plan : 914x600mm	Datum : 20/03/2023
		Besteknr. :