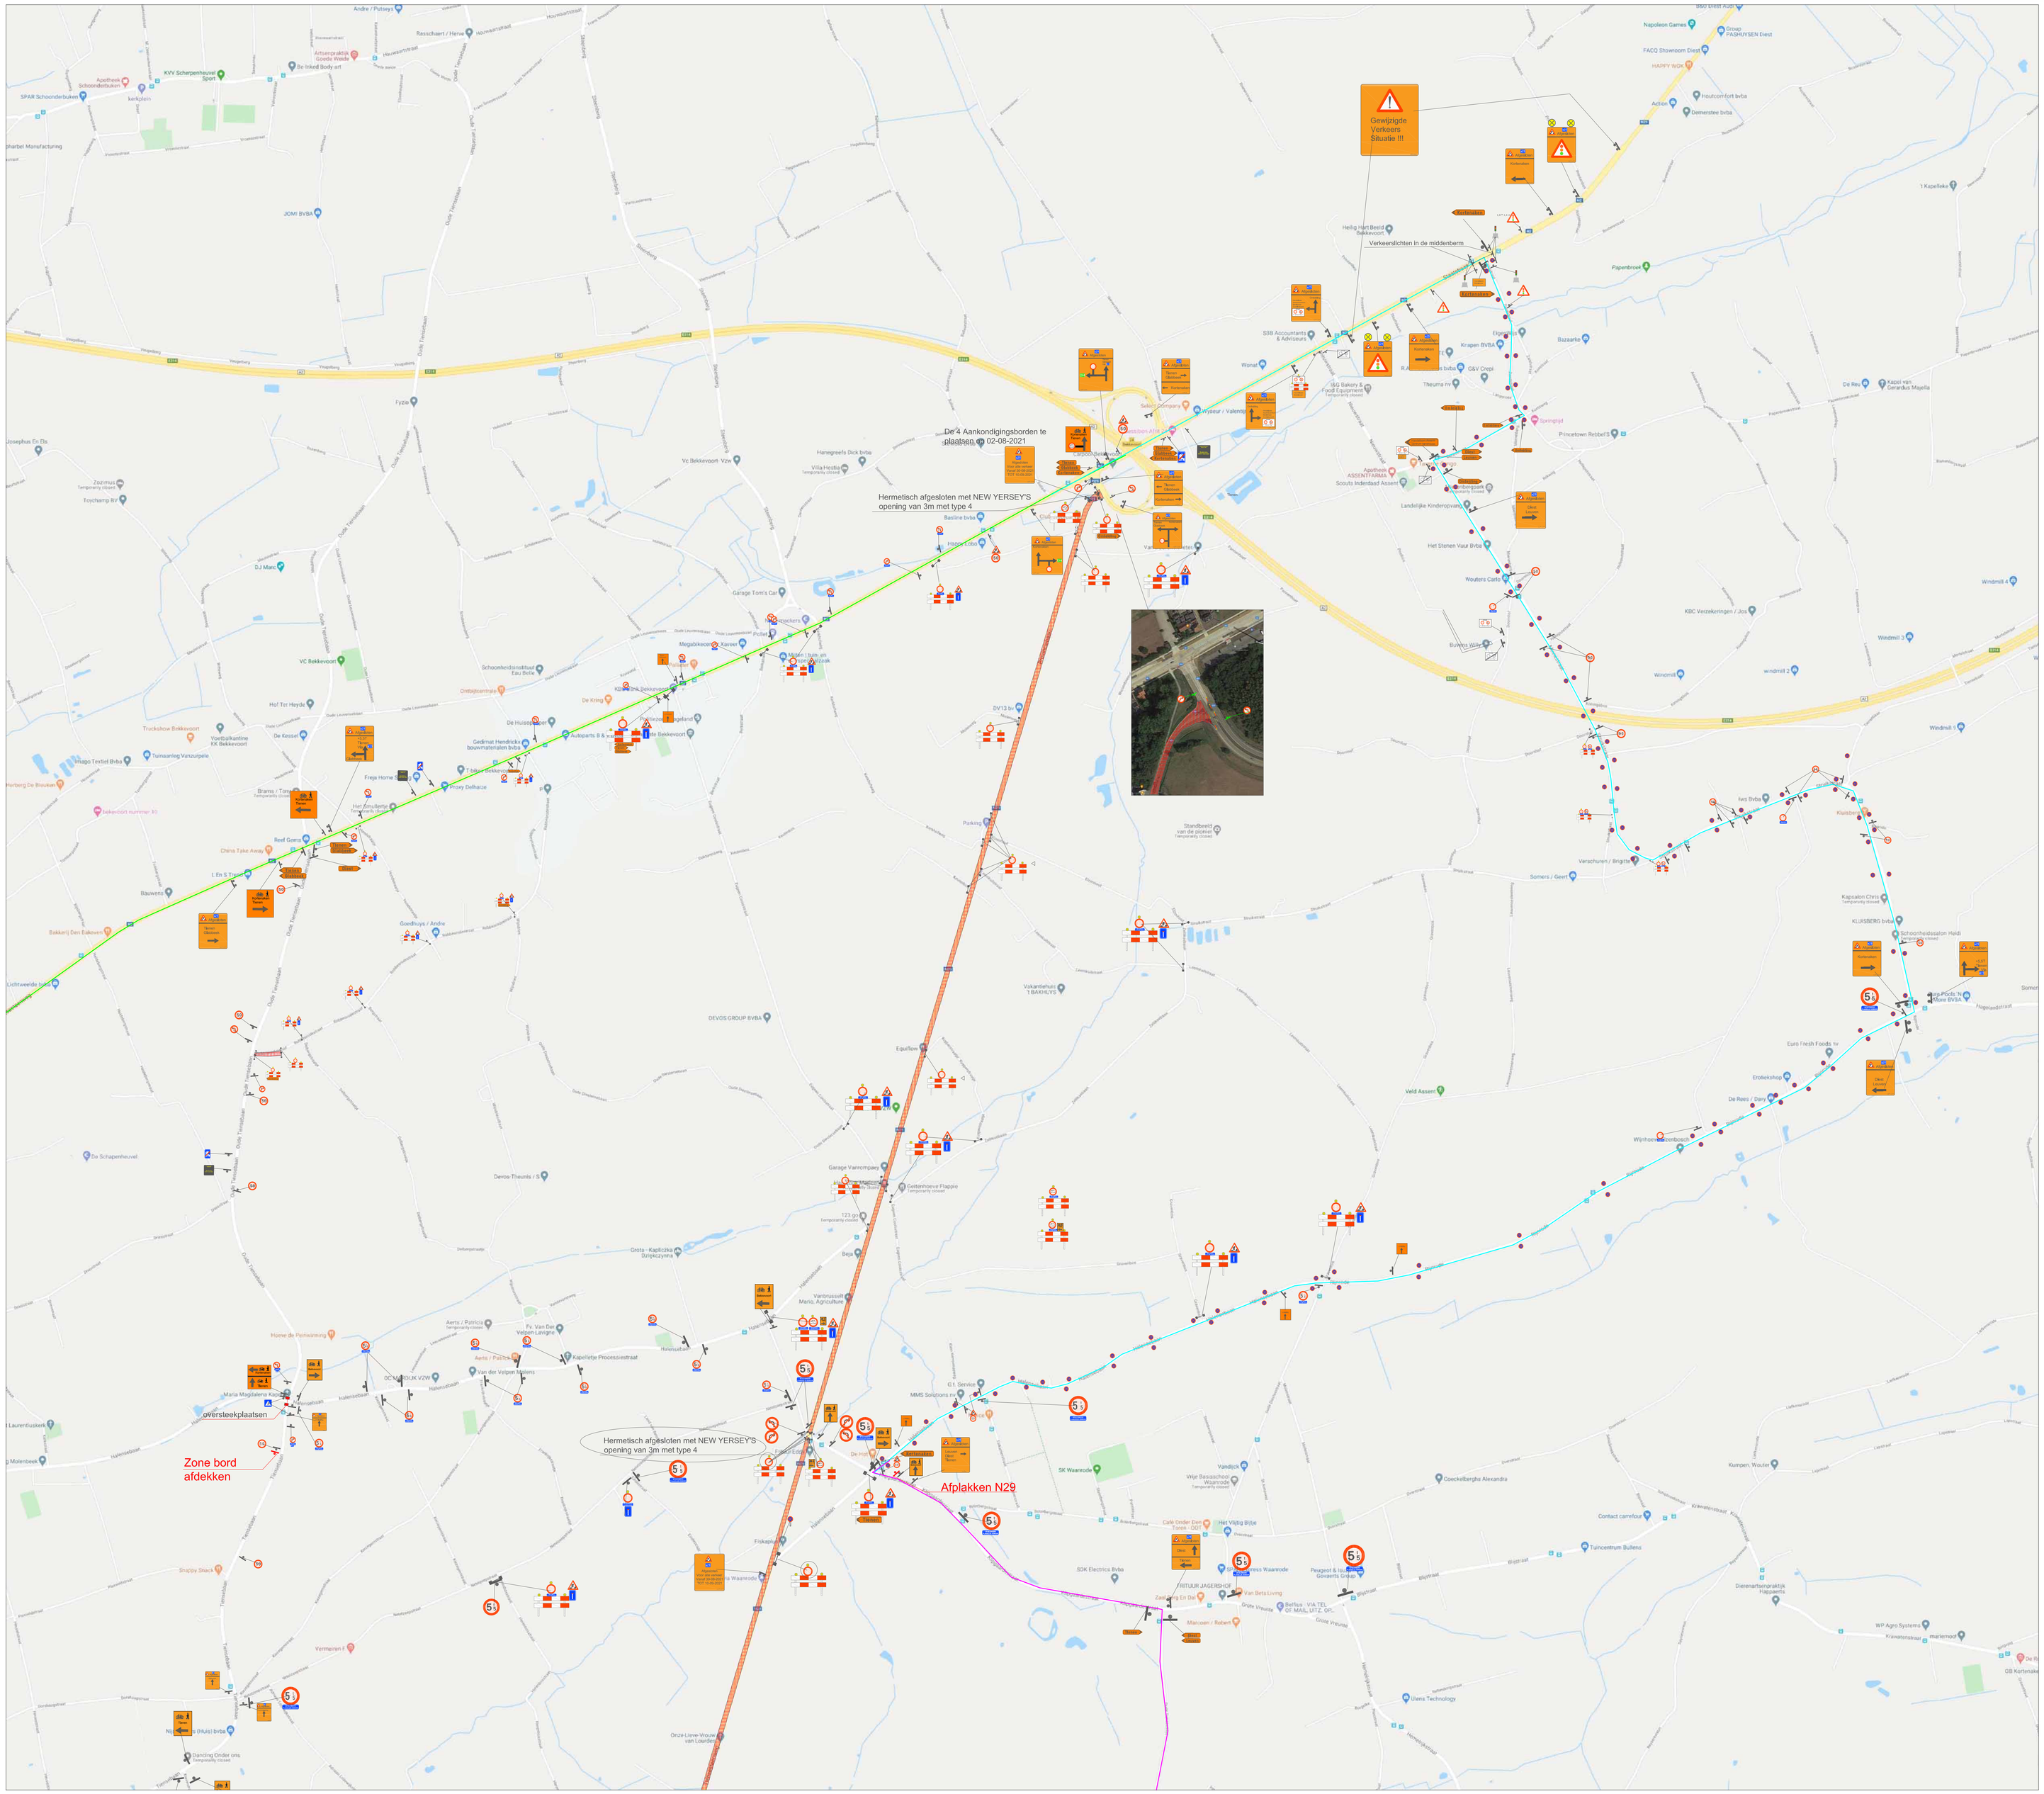

BESIX Infra

Wachtdienst 24/24: 0497/520 584
Contactpersoon SIGN: Gunther De Coen 0497/520720

10					
9					
8					
7					
6					
5					
4					
3					
2					
1					
0	2020-09-23		EDAR	BABO	HEGE
REV	DATUM	OMSCHRIJVING	GETEKEND	BEZORD	VRIJGAVE

☐ TER INFORMATIE ☐ TER GOEDKEURING ☐ VOOR UITVOERING

PROJECT:

Bekkevoort
N29

PROJECTFASE: **Asfaltwerken (Kmpaal 67.7 tot 73.8)**

TITEL:

Vanaf 06-09-2021 t/m 10-09-2021
Projectleider: Roel Drees : 0497/520 722
Werfleider: Tim Vanheusden : 0497/520 517

STADGEMEENTE:	OPDRACHTGEVER:	STUDIEBUREAU:
Bekkevoort	**Bekkevoort AWV Aquafin NV**	**Tractebel**

TEKENEN:
BESIX Infra
Steenweidestraat 640
2627 Schelle - België
Tel : +32-3 870 62 11 besixinfra@besix.com
Fax: +32-3 887 56 25 www.besixinfra.com

HANDTEKENING: ir. B. Verhulst

KLANTNUMMER 000000

LAATSTE REVISIEDATUM:	2021-08-03		
PROJECT	AFDELING	PLANNUMMER	REVISIE
28472	SIGN	006	1

SCHAAL: 1/250 PLANFORMAAT: 841mm*1189mm

Copyright ; Niets uit deze tekening mag gebruikt of gebruikt worden zonder de schriftelijke toestemming van BESIX Infra N.V.