


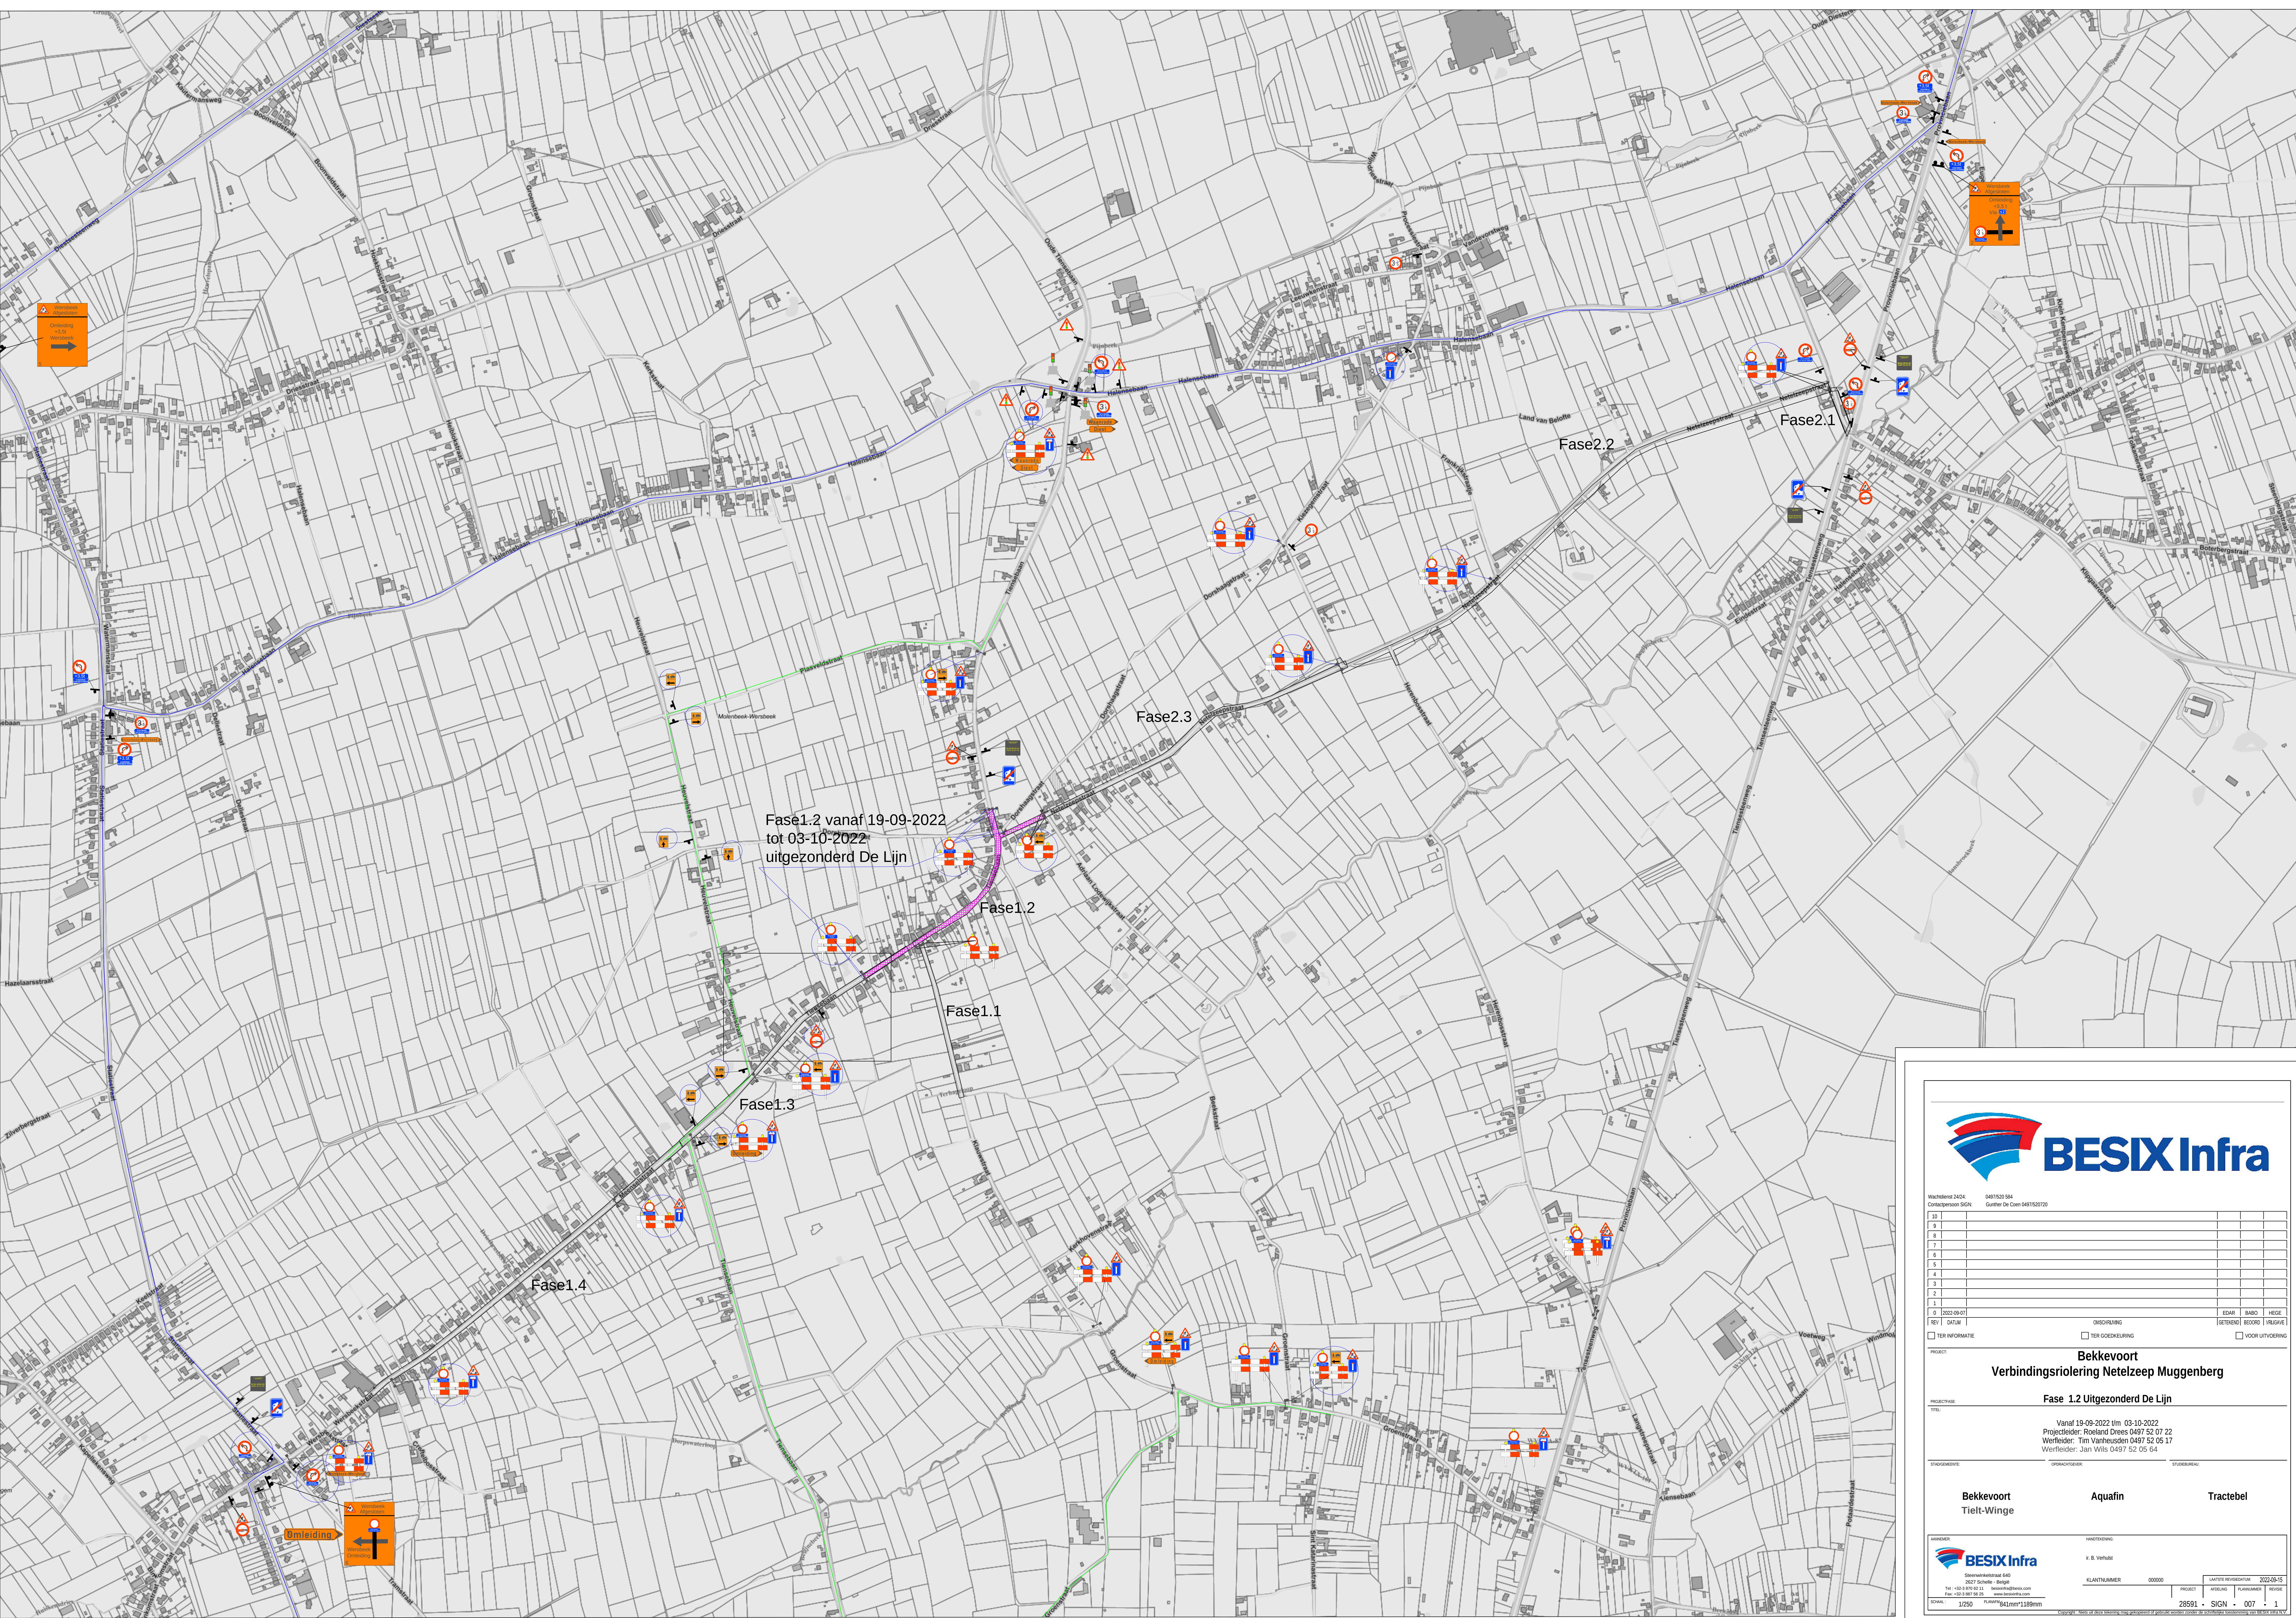

Wachterij 2424: 0497520 564
Contactpersoon SIGN: Quirine De Coen 0497520720

ID					
9					
8					
7					
6					
5					
4					
3					
2					
1					
0	2023-09-01	OMSCHRIJVING	EDAR	BAARD	HEGE
REV	DATUM	GETIJDING	BEZOR	VERZAMEL	

☐ TER INFORMATIE ☐ TER GOEDKEURING ☐ VOOR UITVERING

PROJECT: **Bekkevoort**

Verbindingsriolering Netelzeep Muggenberg

STUDIEFASIE: **Fase 1.2 Uitgezonderd De Lijn**

Vanaf 19-09-2022 t/m 03-10-2022

Projectleider: Roeland Drees 0497 52 07 22

Werfleider: Tim Vanheusden 0497 52 05 17

Werkleider: Jan Wils 0497 52 05 64

STADIONEN: **Bekkevoort** **Aquafin** **Tractebel**

Tielt-Winge

MAATSCHAPPIJ: **BESIX Infra**

2023-09-01

PLANNUMMER: 000000

LAATSTE REVISIE: 2023-09-15

PROJECT: **28591** **SIGN** **007** **1**

SCALA: 1/250

PLAN: 841mm*1189mm

Copyright: Niet te verspreiden noch af te kopiëren. Het gebruik van de afbeeldingen is uitsluitend bestemd voor de afbeelding.