


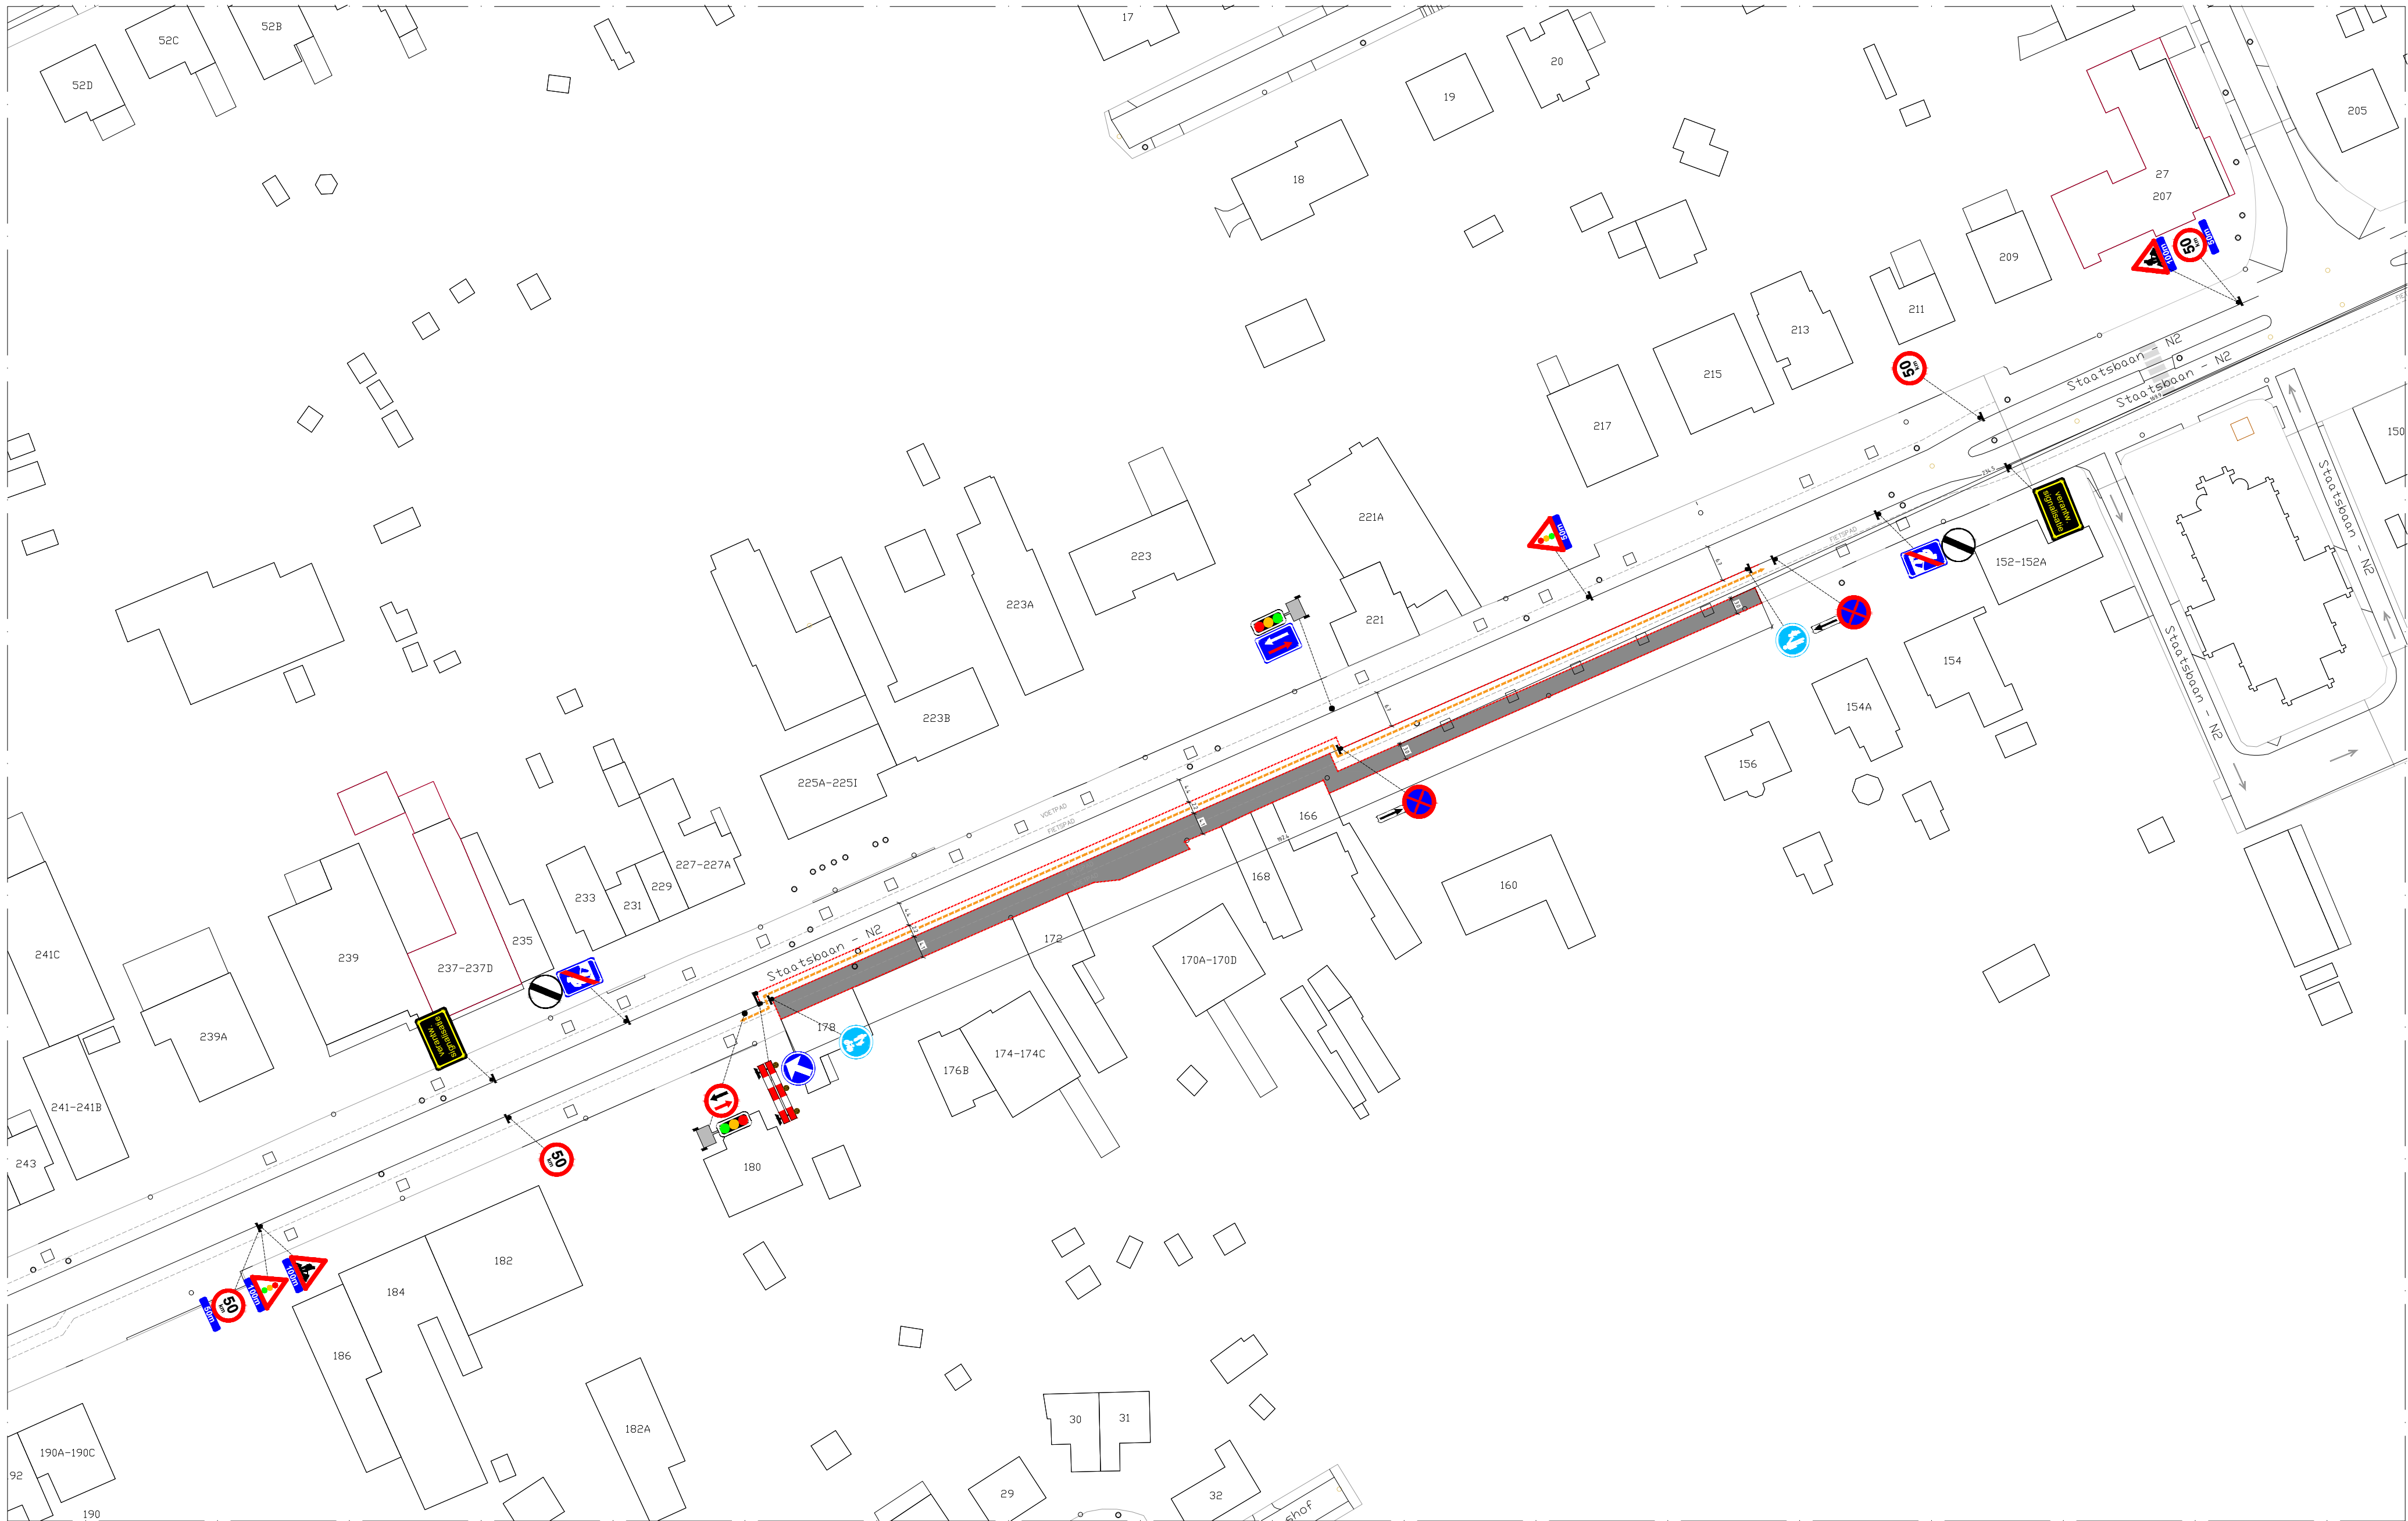

Woning blijven toegankelijk door middel van loopbruggen	Garages & Parkings blijven toegankelijk door middel van rijplaten	Lage harde afrastering Soldaten met 5m spatie	Aannemer EQUANS EMPOWERING TRANSITIONS NETWORKS - CITIES AND COMMUNITIES Centrum Zuid 3020 -- B-3530 Houthalen-Helchteren Tel: +32 (0)11-51.76.11 - Fax: +32 (0)11-51.76.13 wyre Wyre Liersesteenweg 4 2800 Mechelen	Project: POP 02 Aanleg van Telecomleiding WBS: R-058643-100 Locatie: 3460 - Bekkevoort	REV	DATUM	TEK	WIJZIGING	SIGNALISATIEPLAN	
									FASE 3 FORMAAT: DIN A2	
									PLANNUMMER:	FOLIO:
									ASSENT_POP_02 SIG-B	3
					A	21/11/2024	AJ	SIGNALISATIE		