


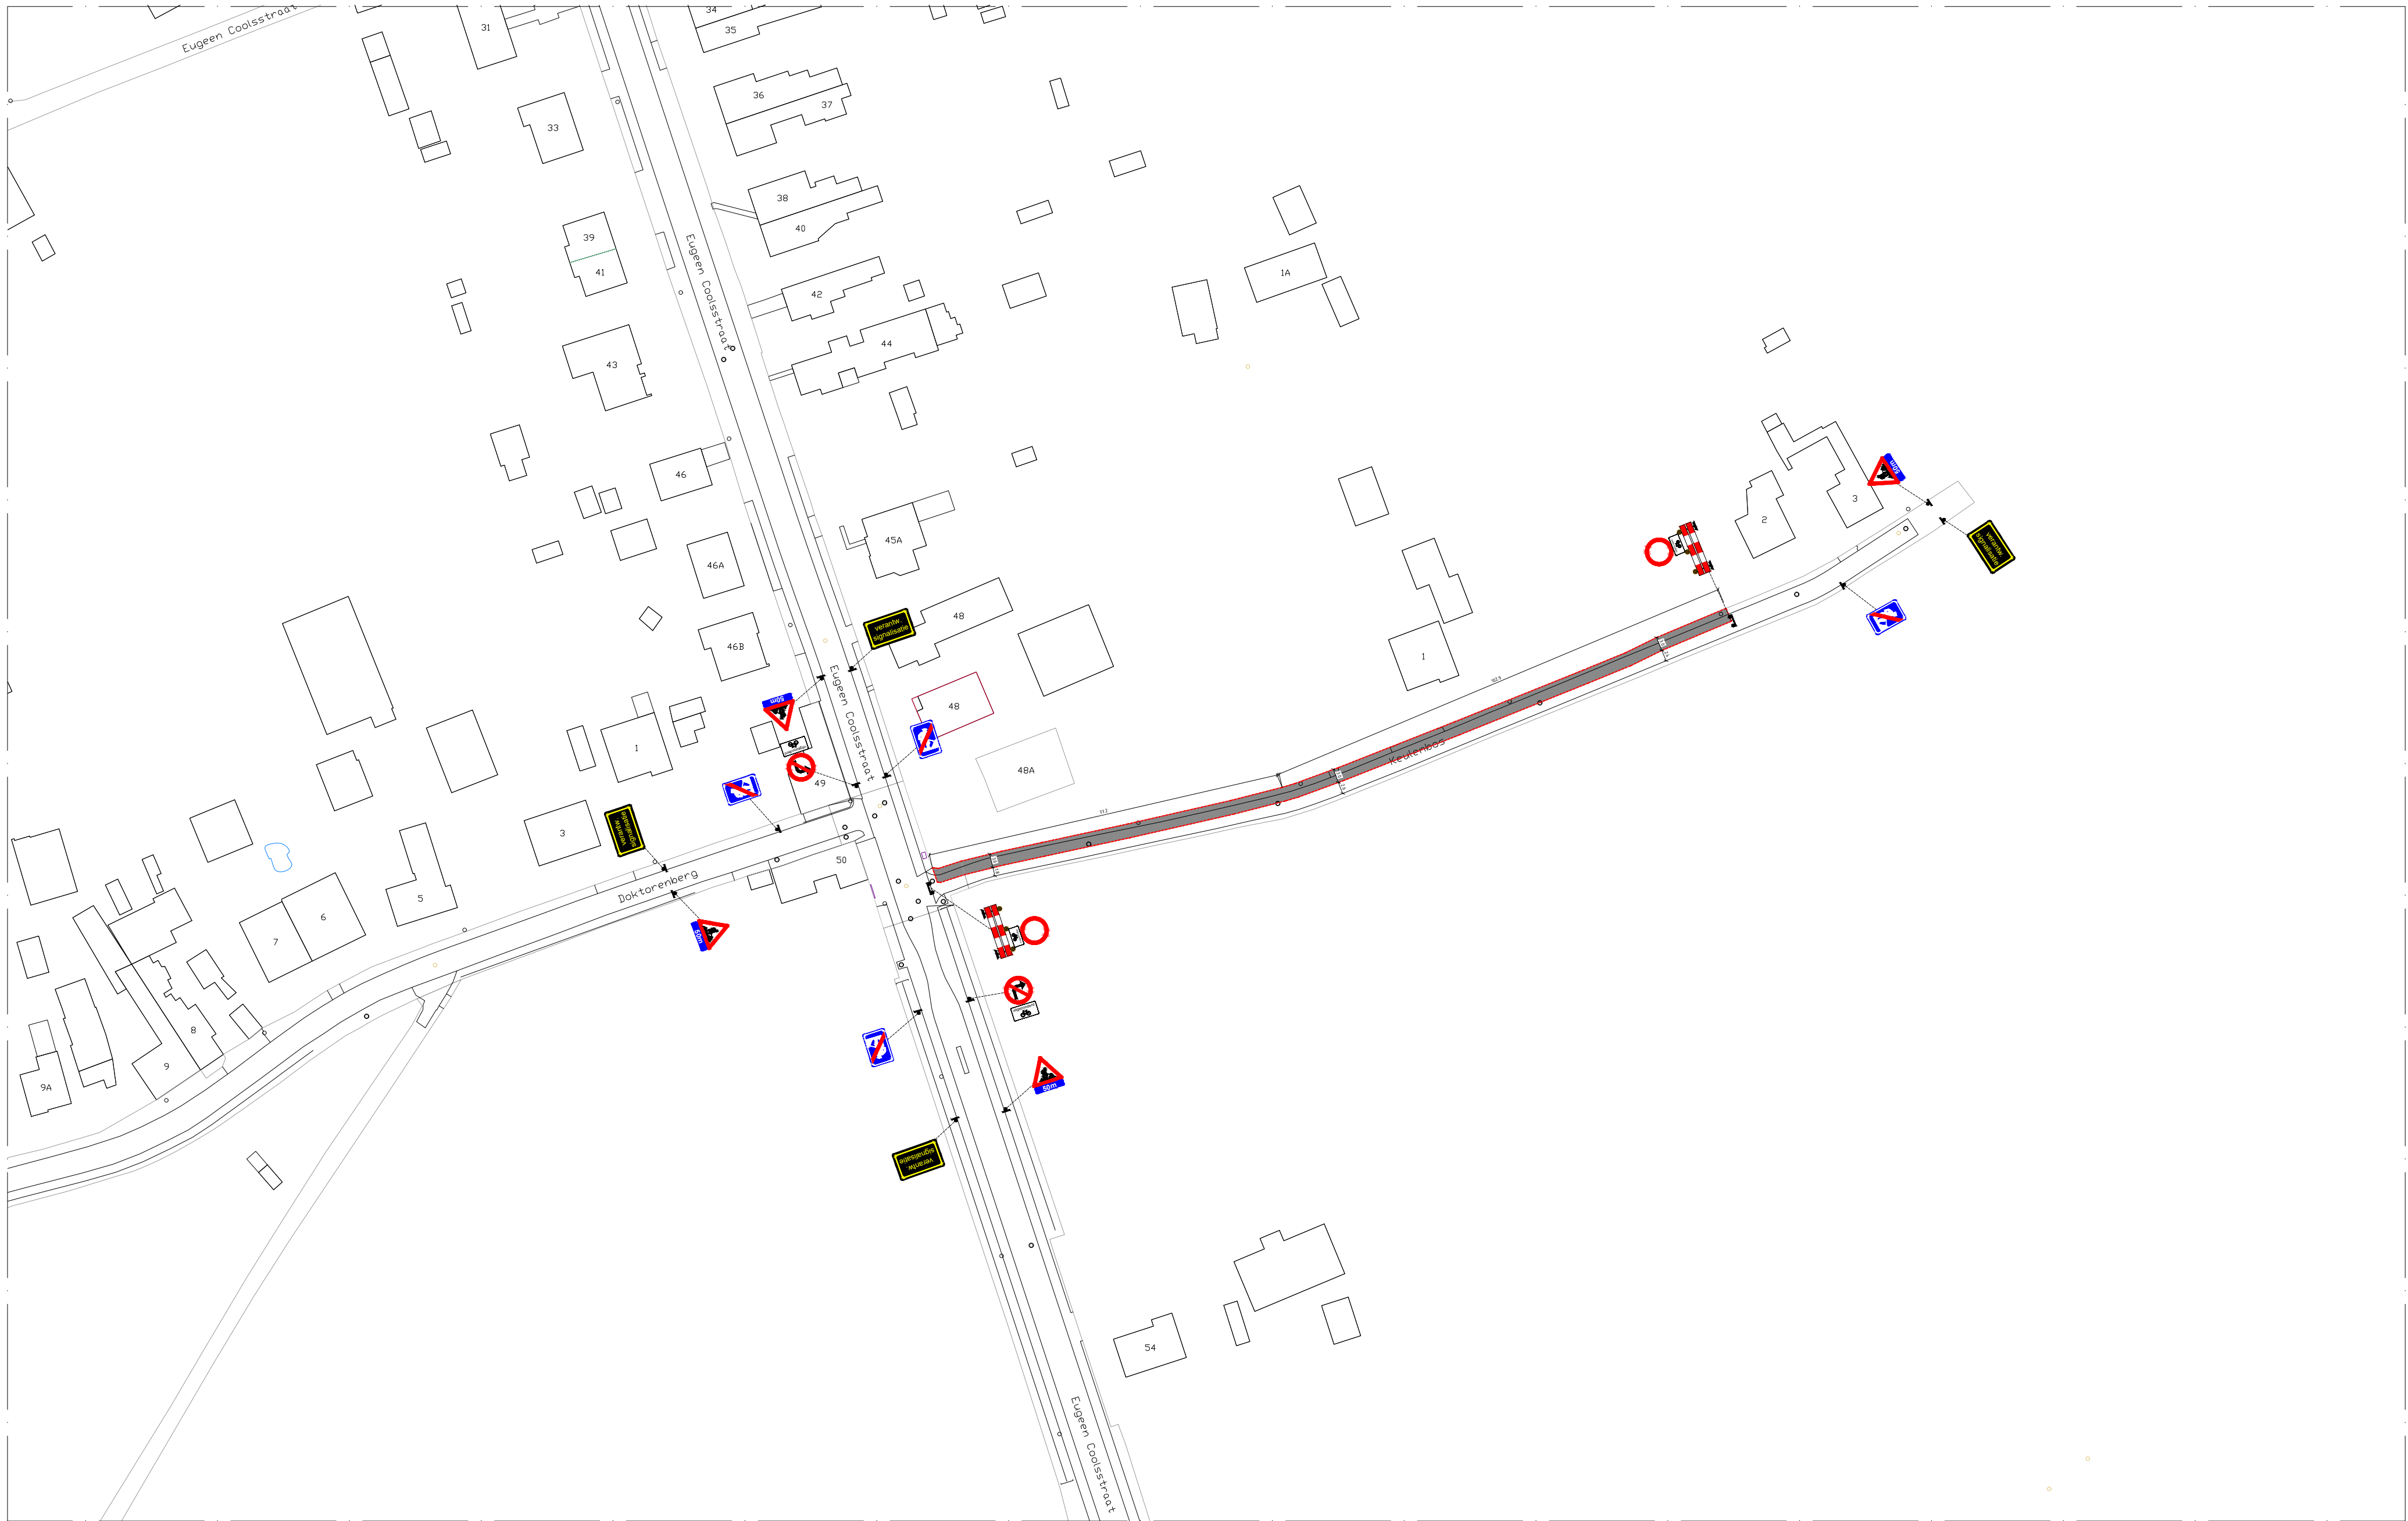

Woning blijven toegankelijk door middel van loopbruggen

Garages & Parkings blijven toegankelijk door middel van rijplaten

Lage harde afrastering

Soldaten met 5m spatie

Aannemer

EMPOWERING TRANSITIONS

NETWORKS - CITIES AND COMMUNITIES
Centrum Zuid 3020 -- B-3530 Houthalen-Heilichteren
Tel: +32 (0)11-51.76.11 - Fax: +32 (0)11-51.76.13

Wyre
Liersesteenweg 4
2800 Mechelen

Project: POP 02
Aanleg van Telecomleiding

WBS: R-058643-100

Locatie: 3460 - Bekkevoort

REV	DATUM	TEK	WIJZIGING	SIGNALISATIEPLAN	
				FASE 30	
				PLANNUMMER:	FOLIO:
				ASSENT_POP_02 SIG-B	30
A	21/11/2024	AJ	SIGNALISATIE		