


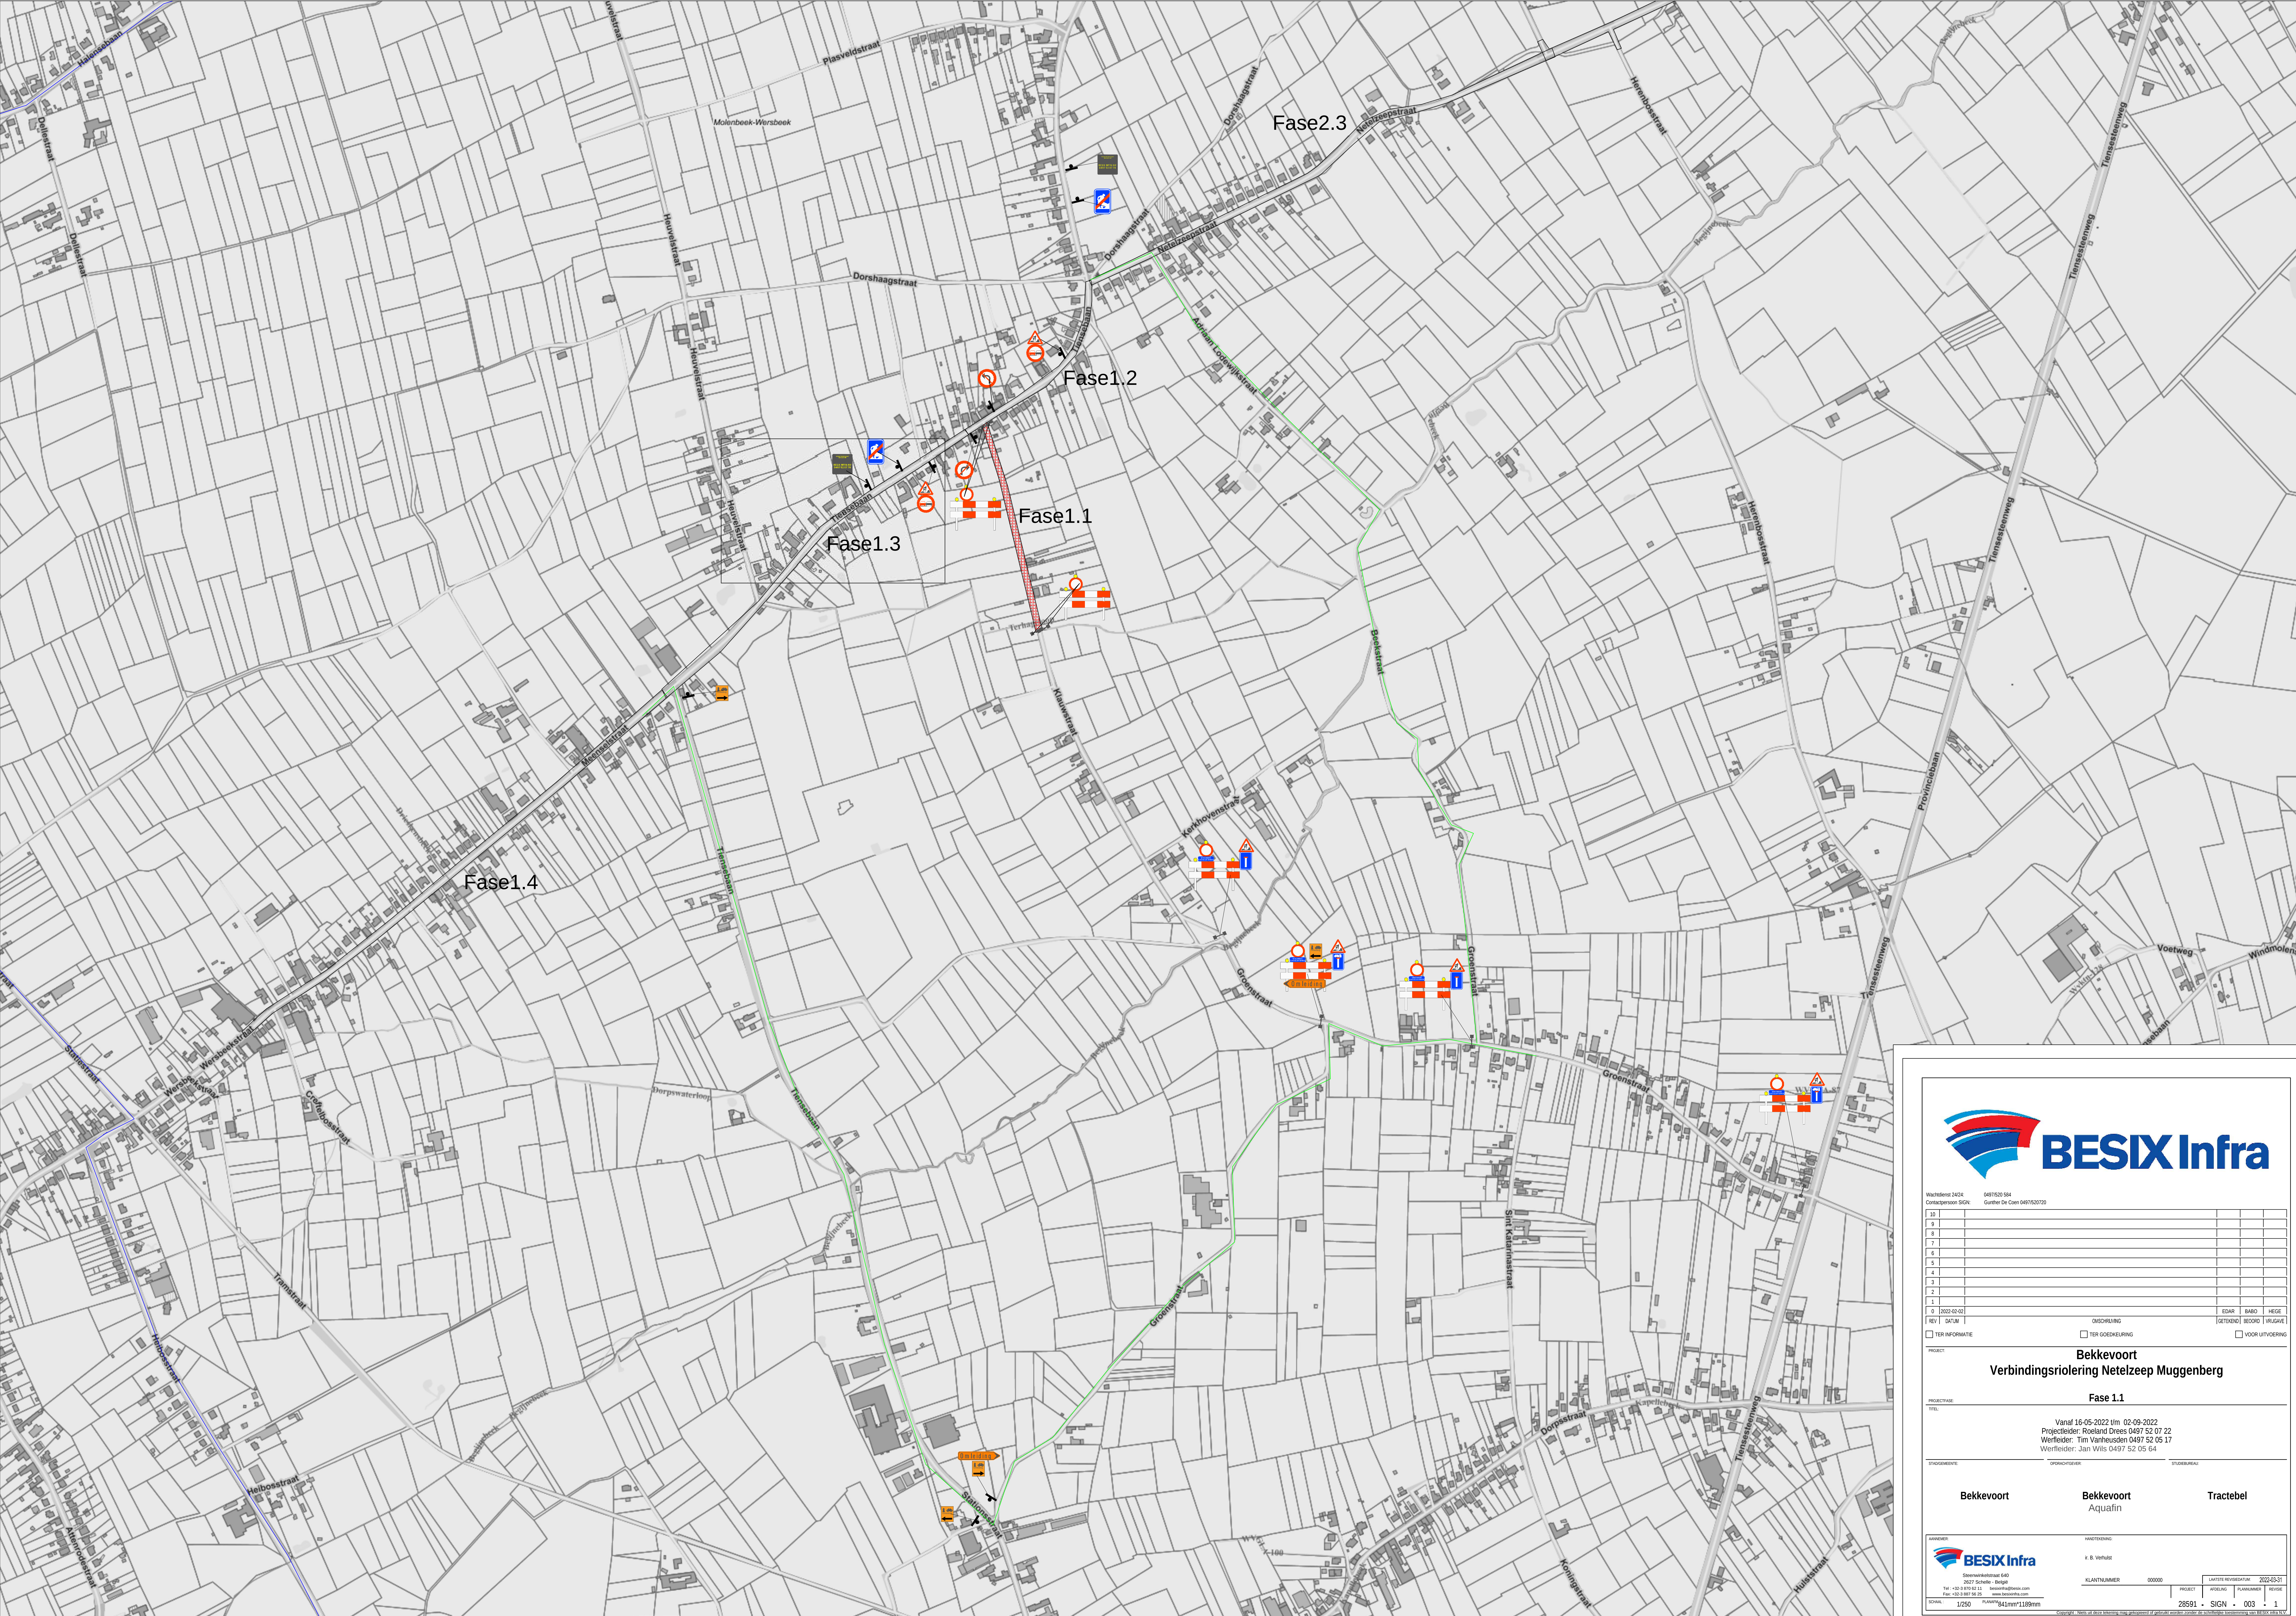

Wachterbord 2424: 0497520 584	
Contactpersoon SIGN: Guutje De Coen 0497520720	
1	
2	
3	
4	
5	
6	
7	
8	
9	
0	
REV	0 2022-02-02
OMSCHRIJVING	EDAR
TER GOEDKEURING	BAARD
TER GOEDKEURING	BOORD
TER GOEDKEURING	VOORUITVERING

PROJECT: **Bekkevoort**
Verbindingsriolering Netelzeep Muggenberg

PROJECTFASE: **Fase 1.1**

TITEL: Vanaf 16-05-2022 t/m 02-09-2022
Projectleider: Roeland Drees 0497 52 07 22
Werfleider: Tim Vanheusden 0497 52 05 17
Werfleider: Jan Wils 0497 52 05 64

STADIONDE: **Bekkevoort** **Bekkevoort** **Tractebel**

AANDEKER: BESIX Infra	
Stationsnummer 640	
Tel: +32 3 870 82 11	
Fax: +32 3 870 82 22	
SCHAL: 1/250	
PLAN: 1/41mm	
28591 • SIGN • 003 • 1	