



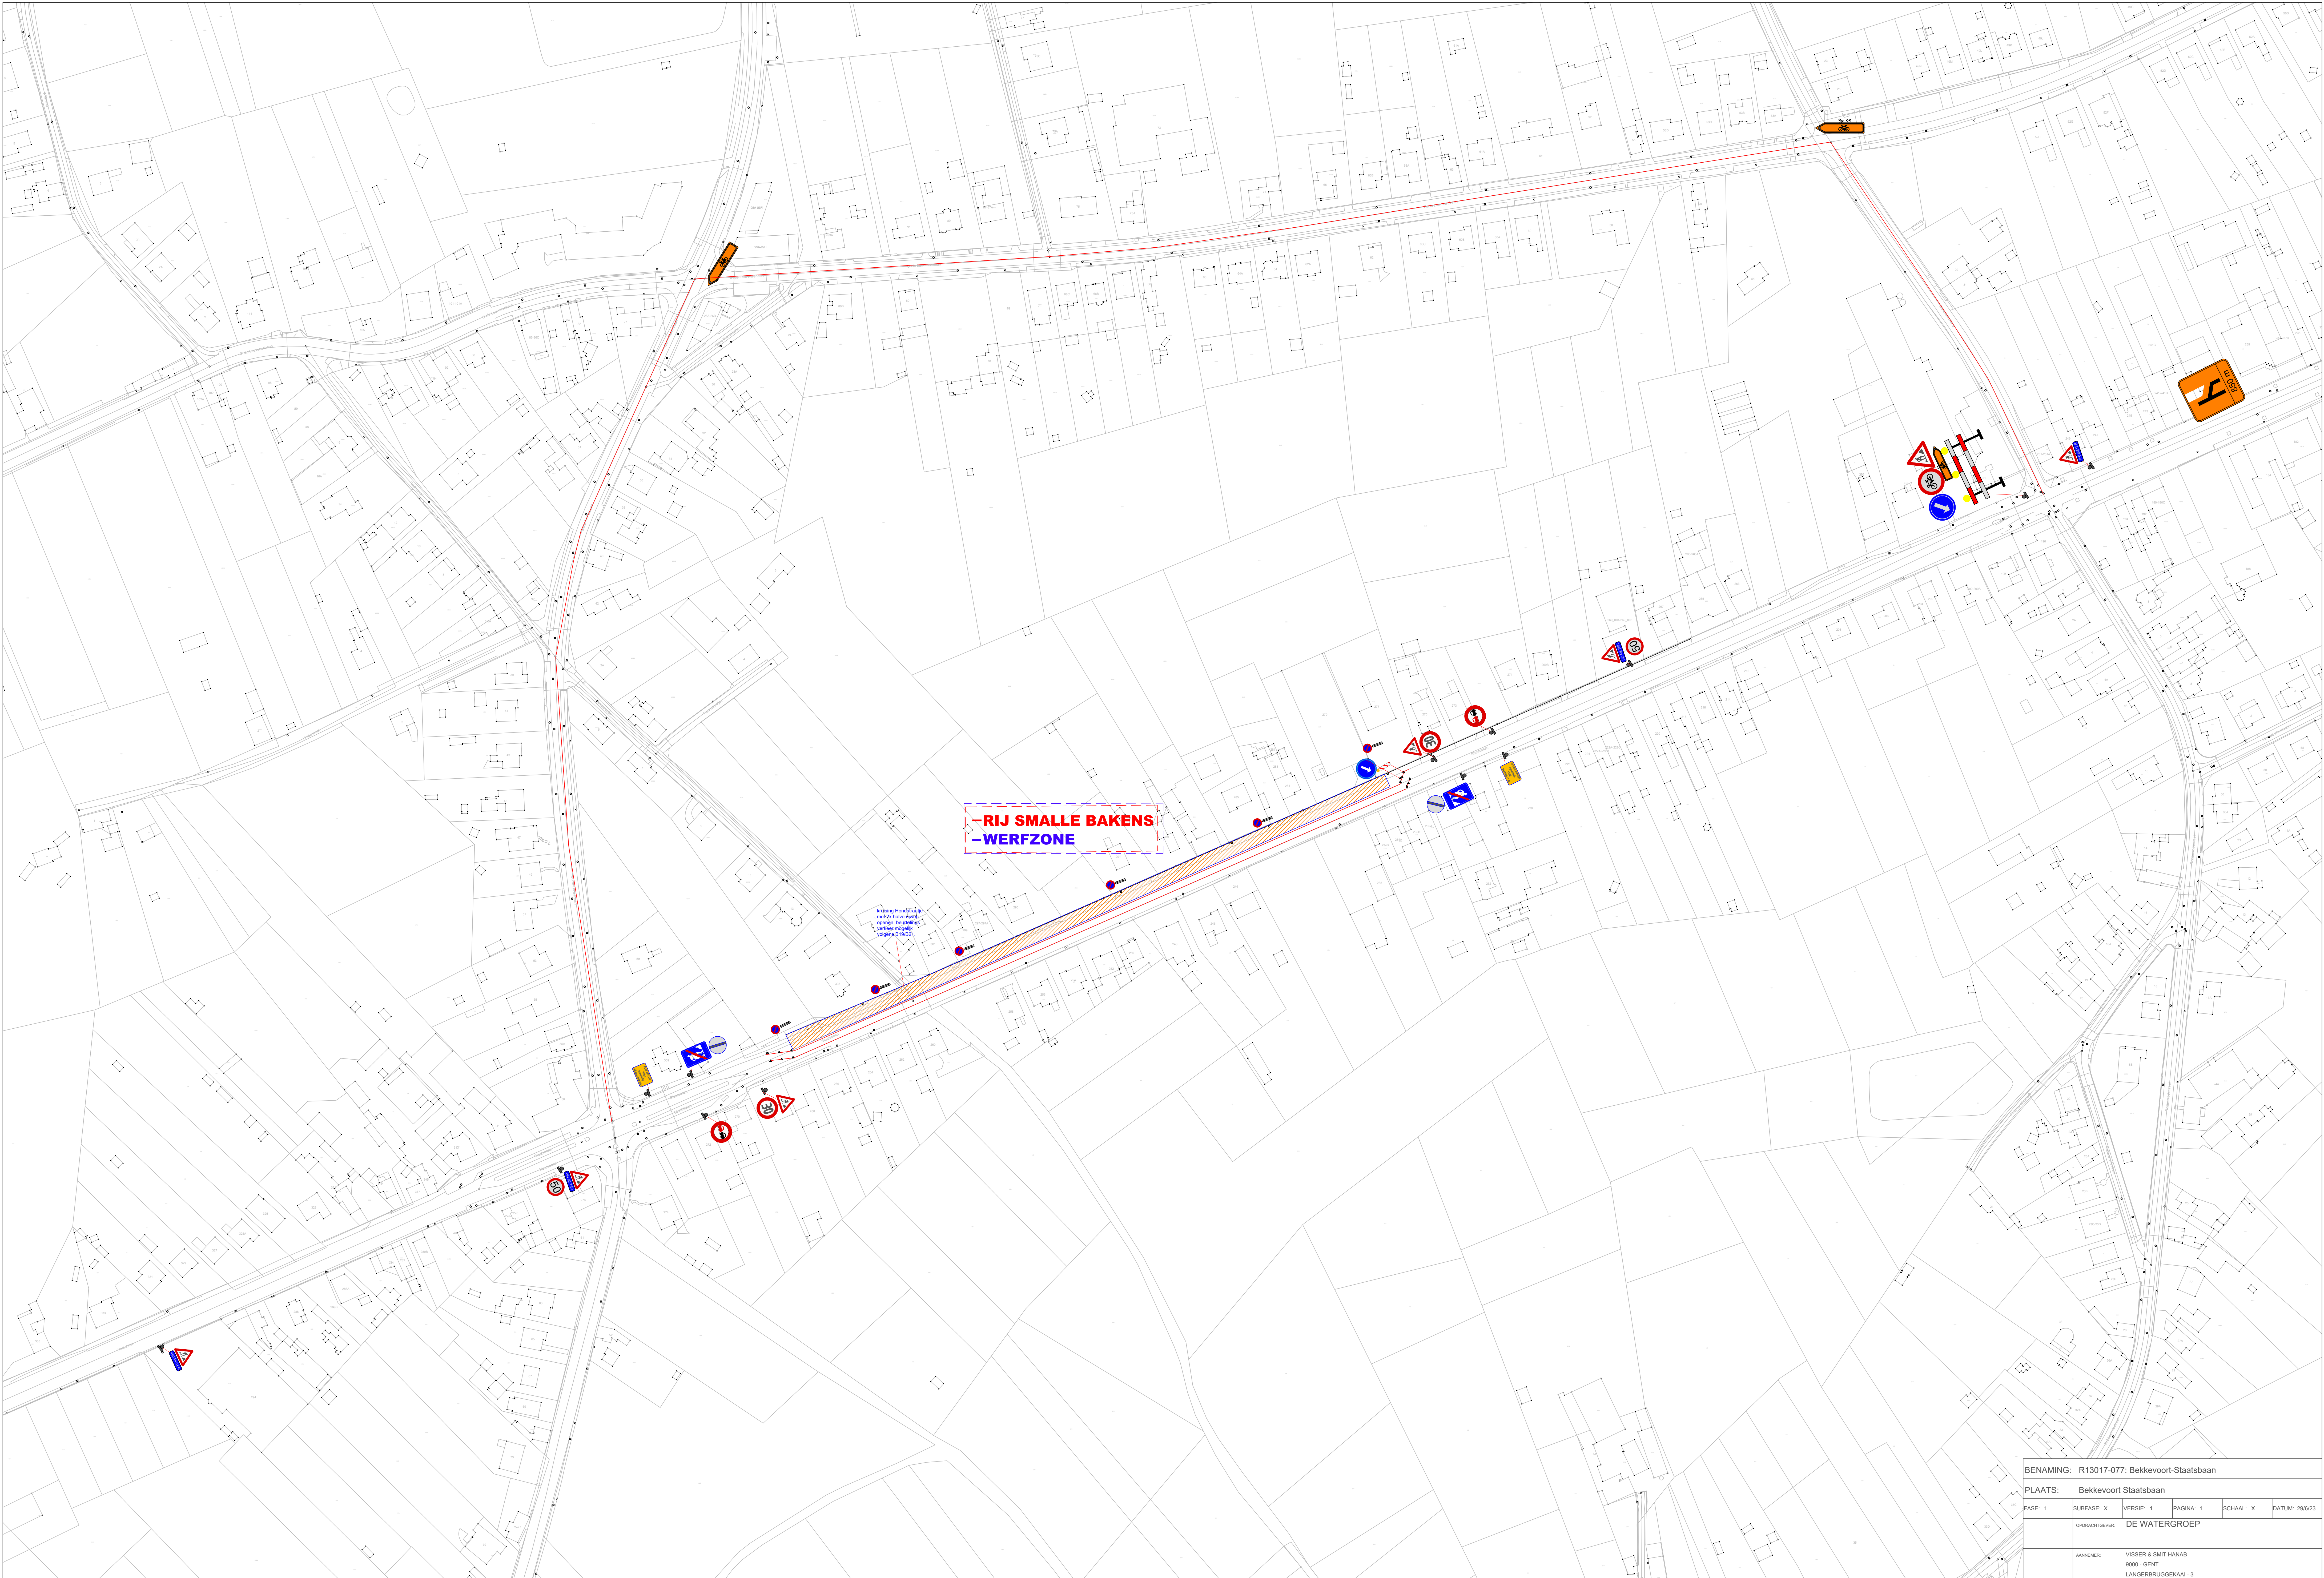

BENAMING: R13017-077: Bekkevoort-Staatsbaan					
PLAATS: Bekkevoort Staatsbaan					
FASE: 1	SUBFASE: X	VERSIE: 1	PAGINA: 1	SCHAAL: X	DATUM: 20/02/23
OPDRACHTGEVER: DE WATERGROEP					
ANNEMER: VISSER & SMIT HANAB 9000 - GENT LANGERBRUGGERKAAN - 3					

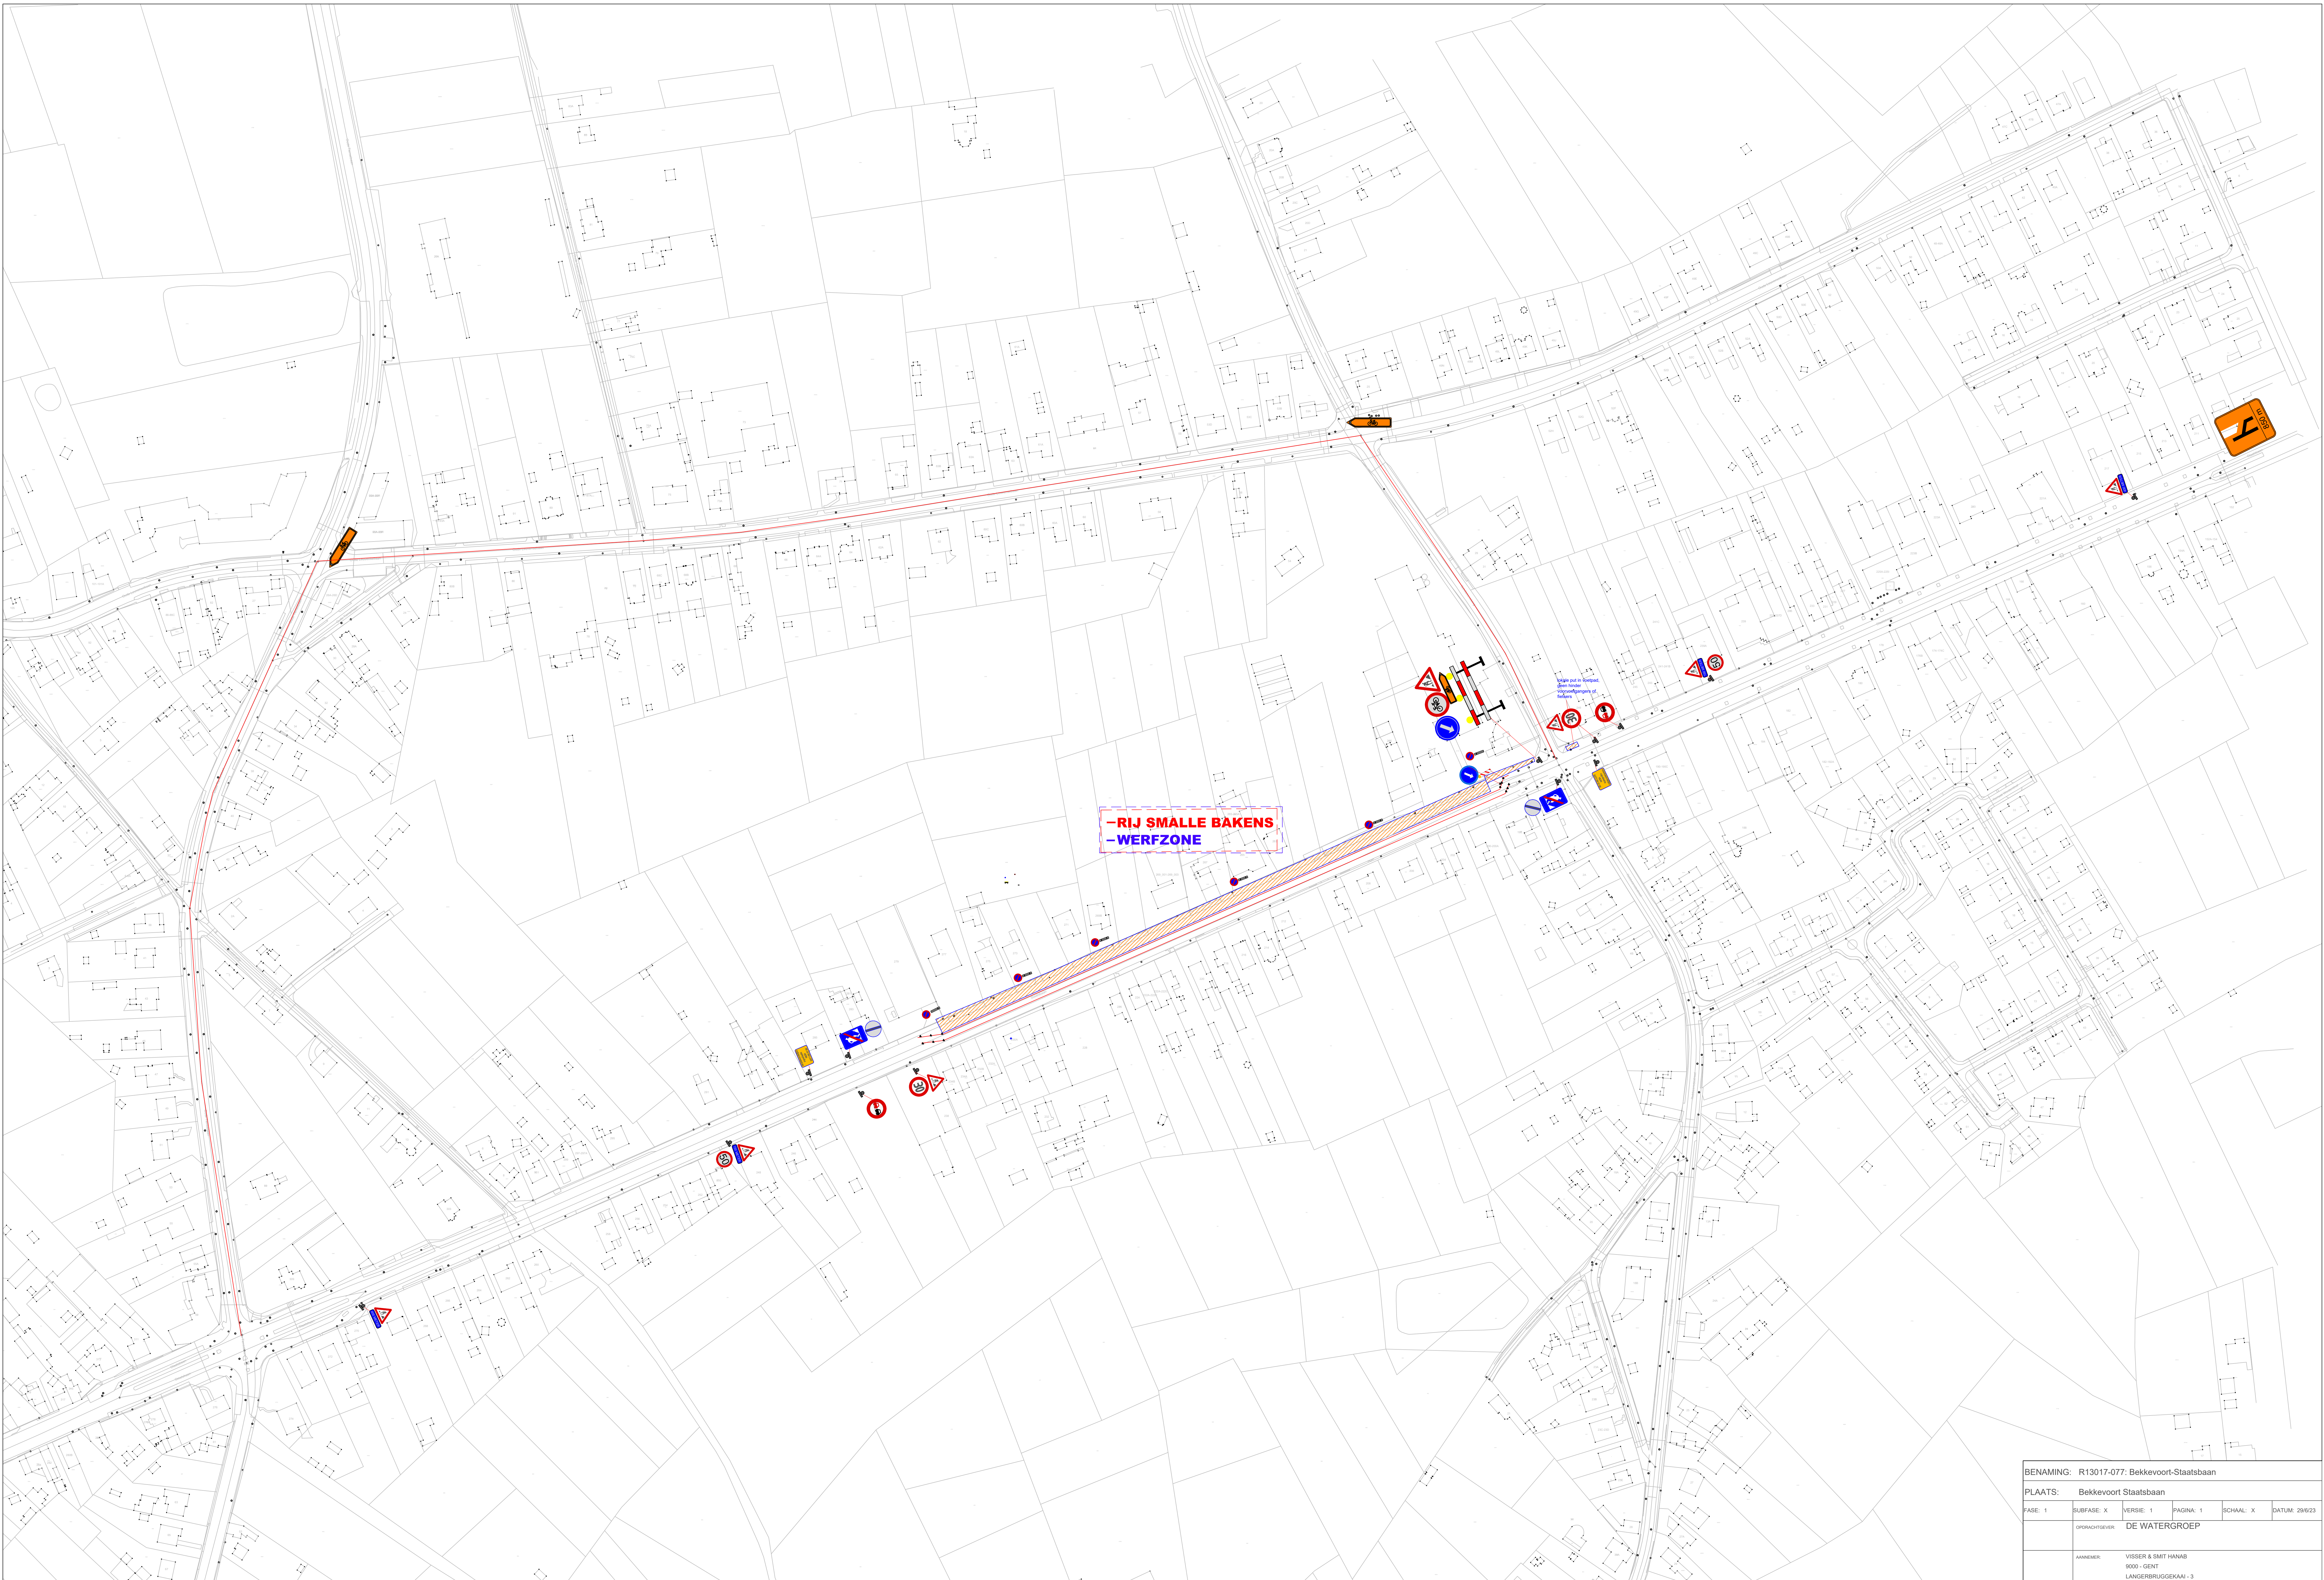

BENAMING: R13017-077: Bekkevoort-Staatsbaan					
PLAATS: Bekkevoort Staatsbaan					
FASE: 1	SURFASE: X	VERSIE: 1	PAGINA: 1	SCHAAL: X	DATUM: 20/02/23
OPDRACHTGEVER: DE WATERGROEP					
ANNEMER: VISSER & SMIT HANAB 9000 - GENT LANGERBRUGGERKAAN - 3					