
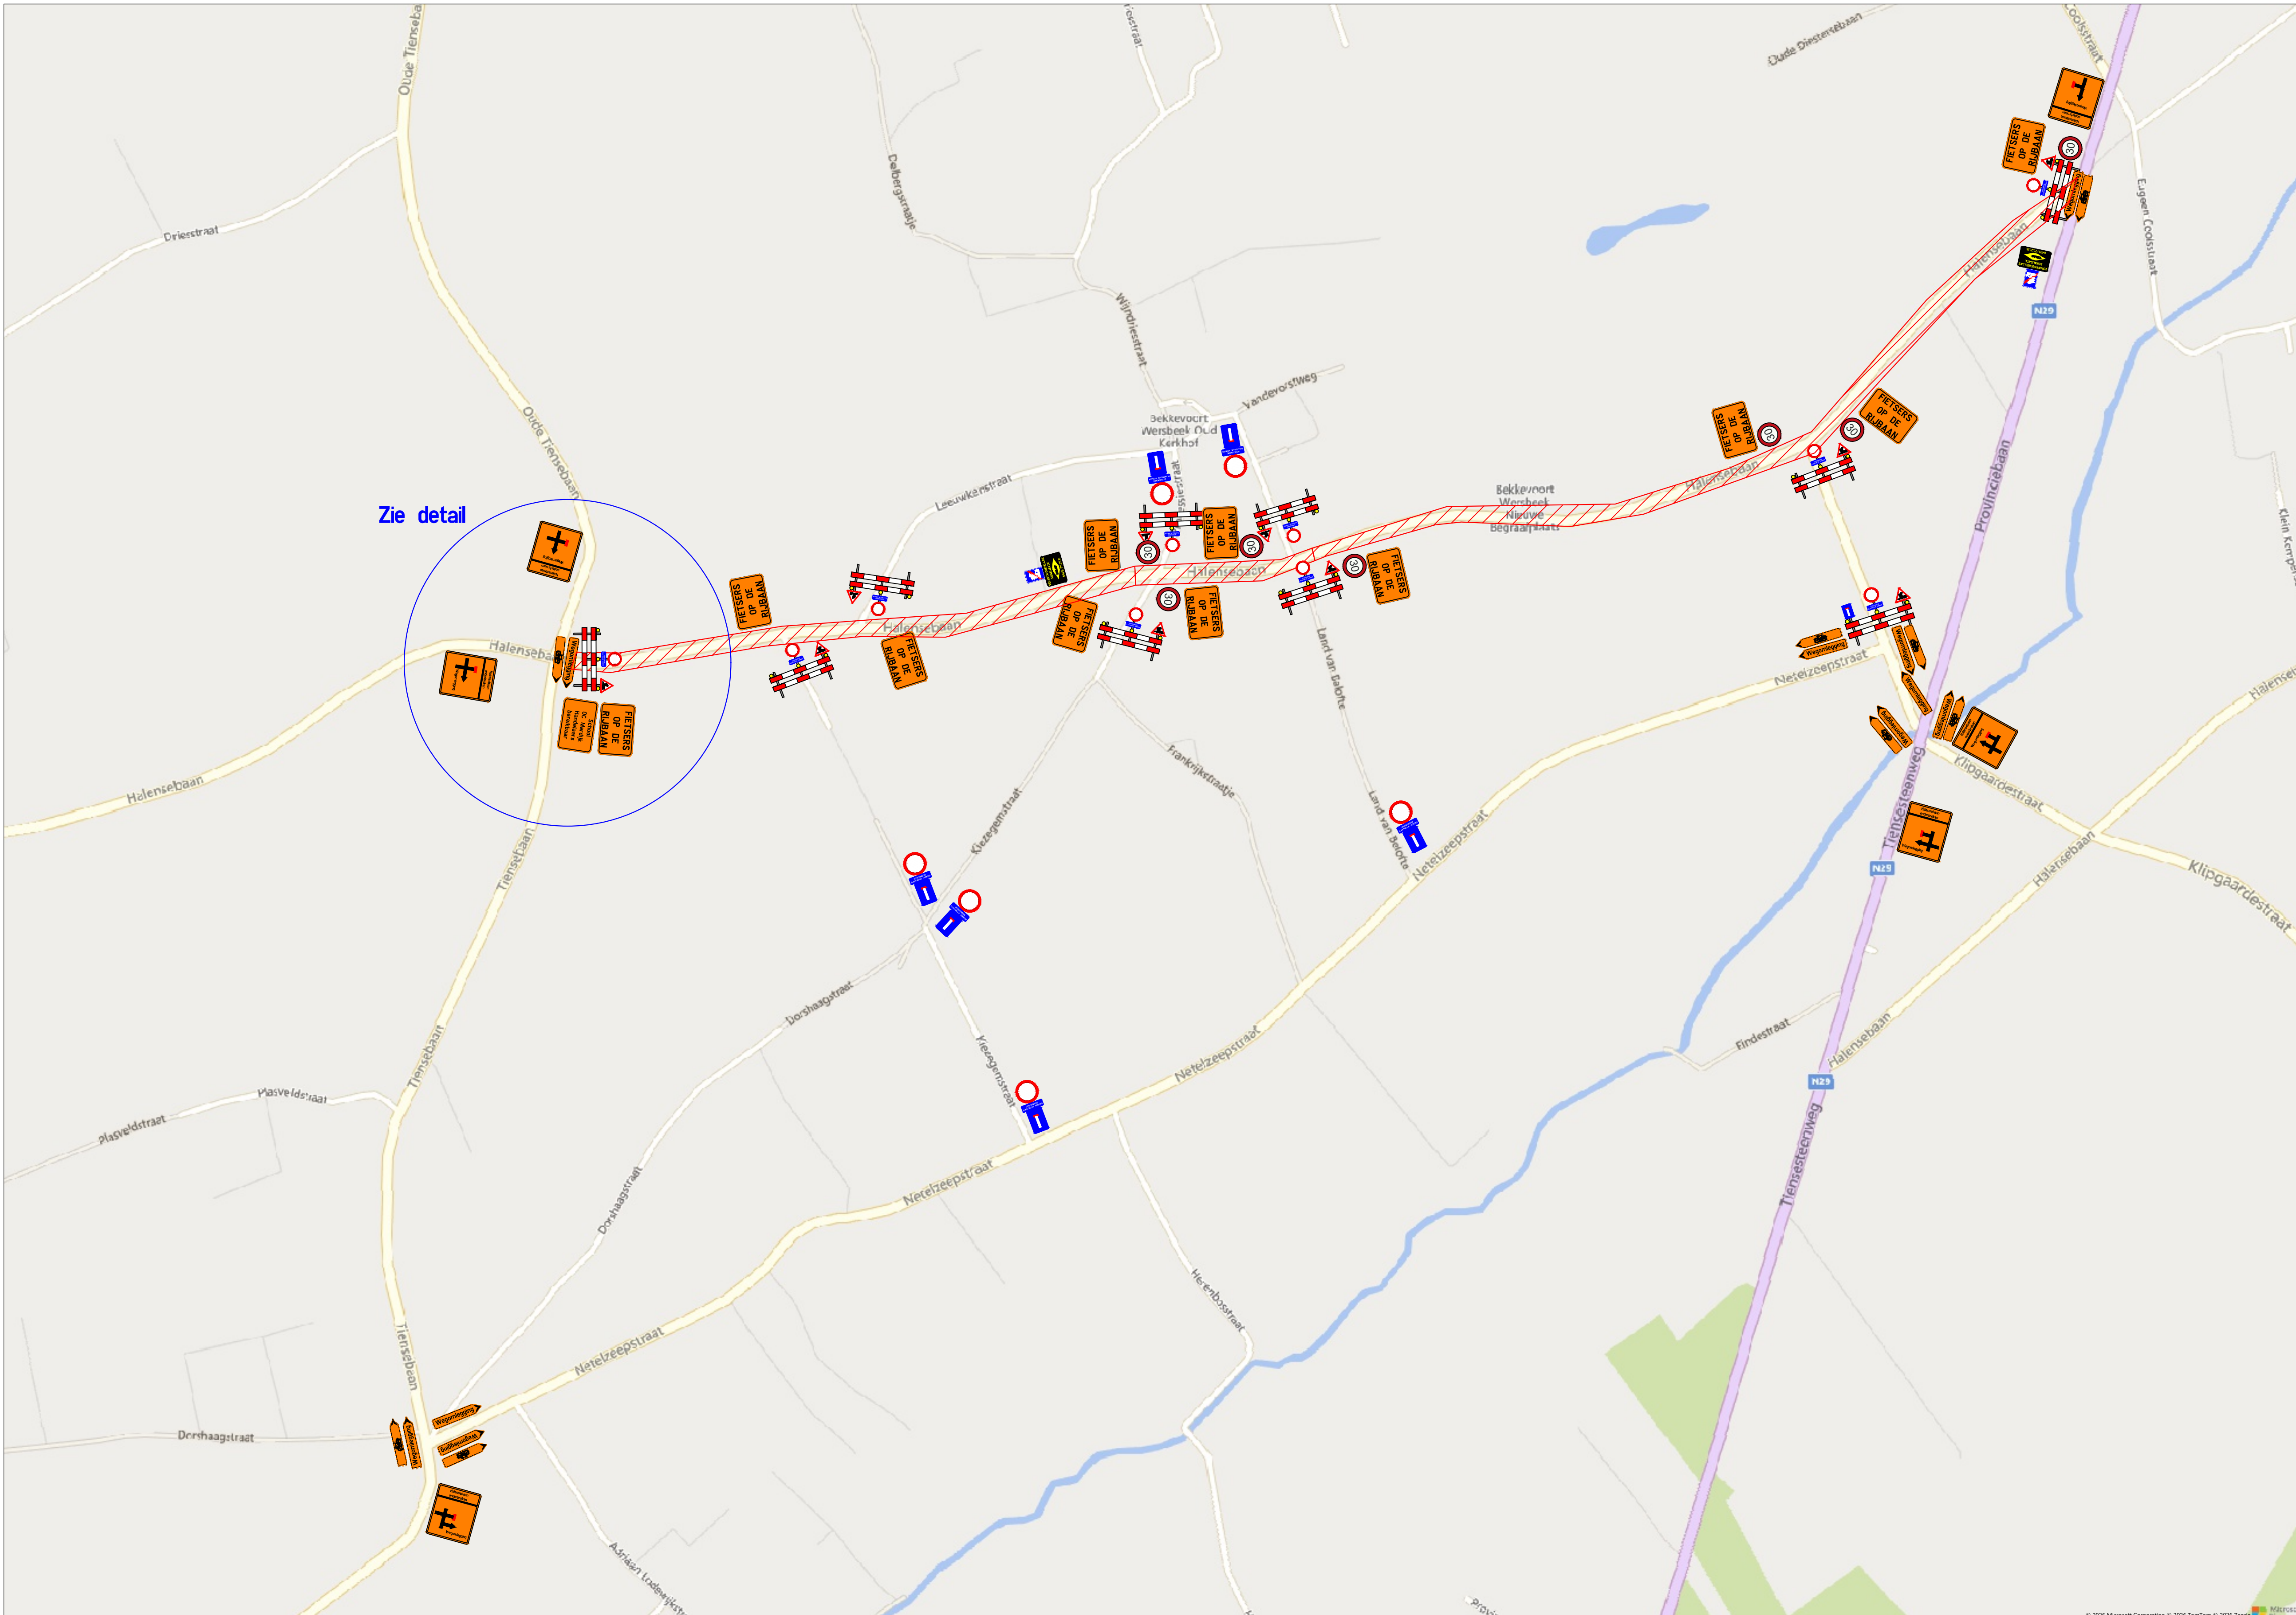


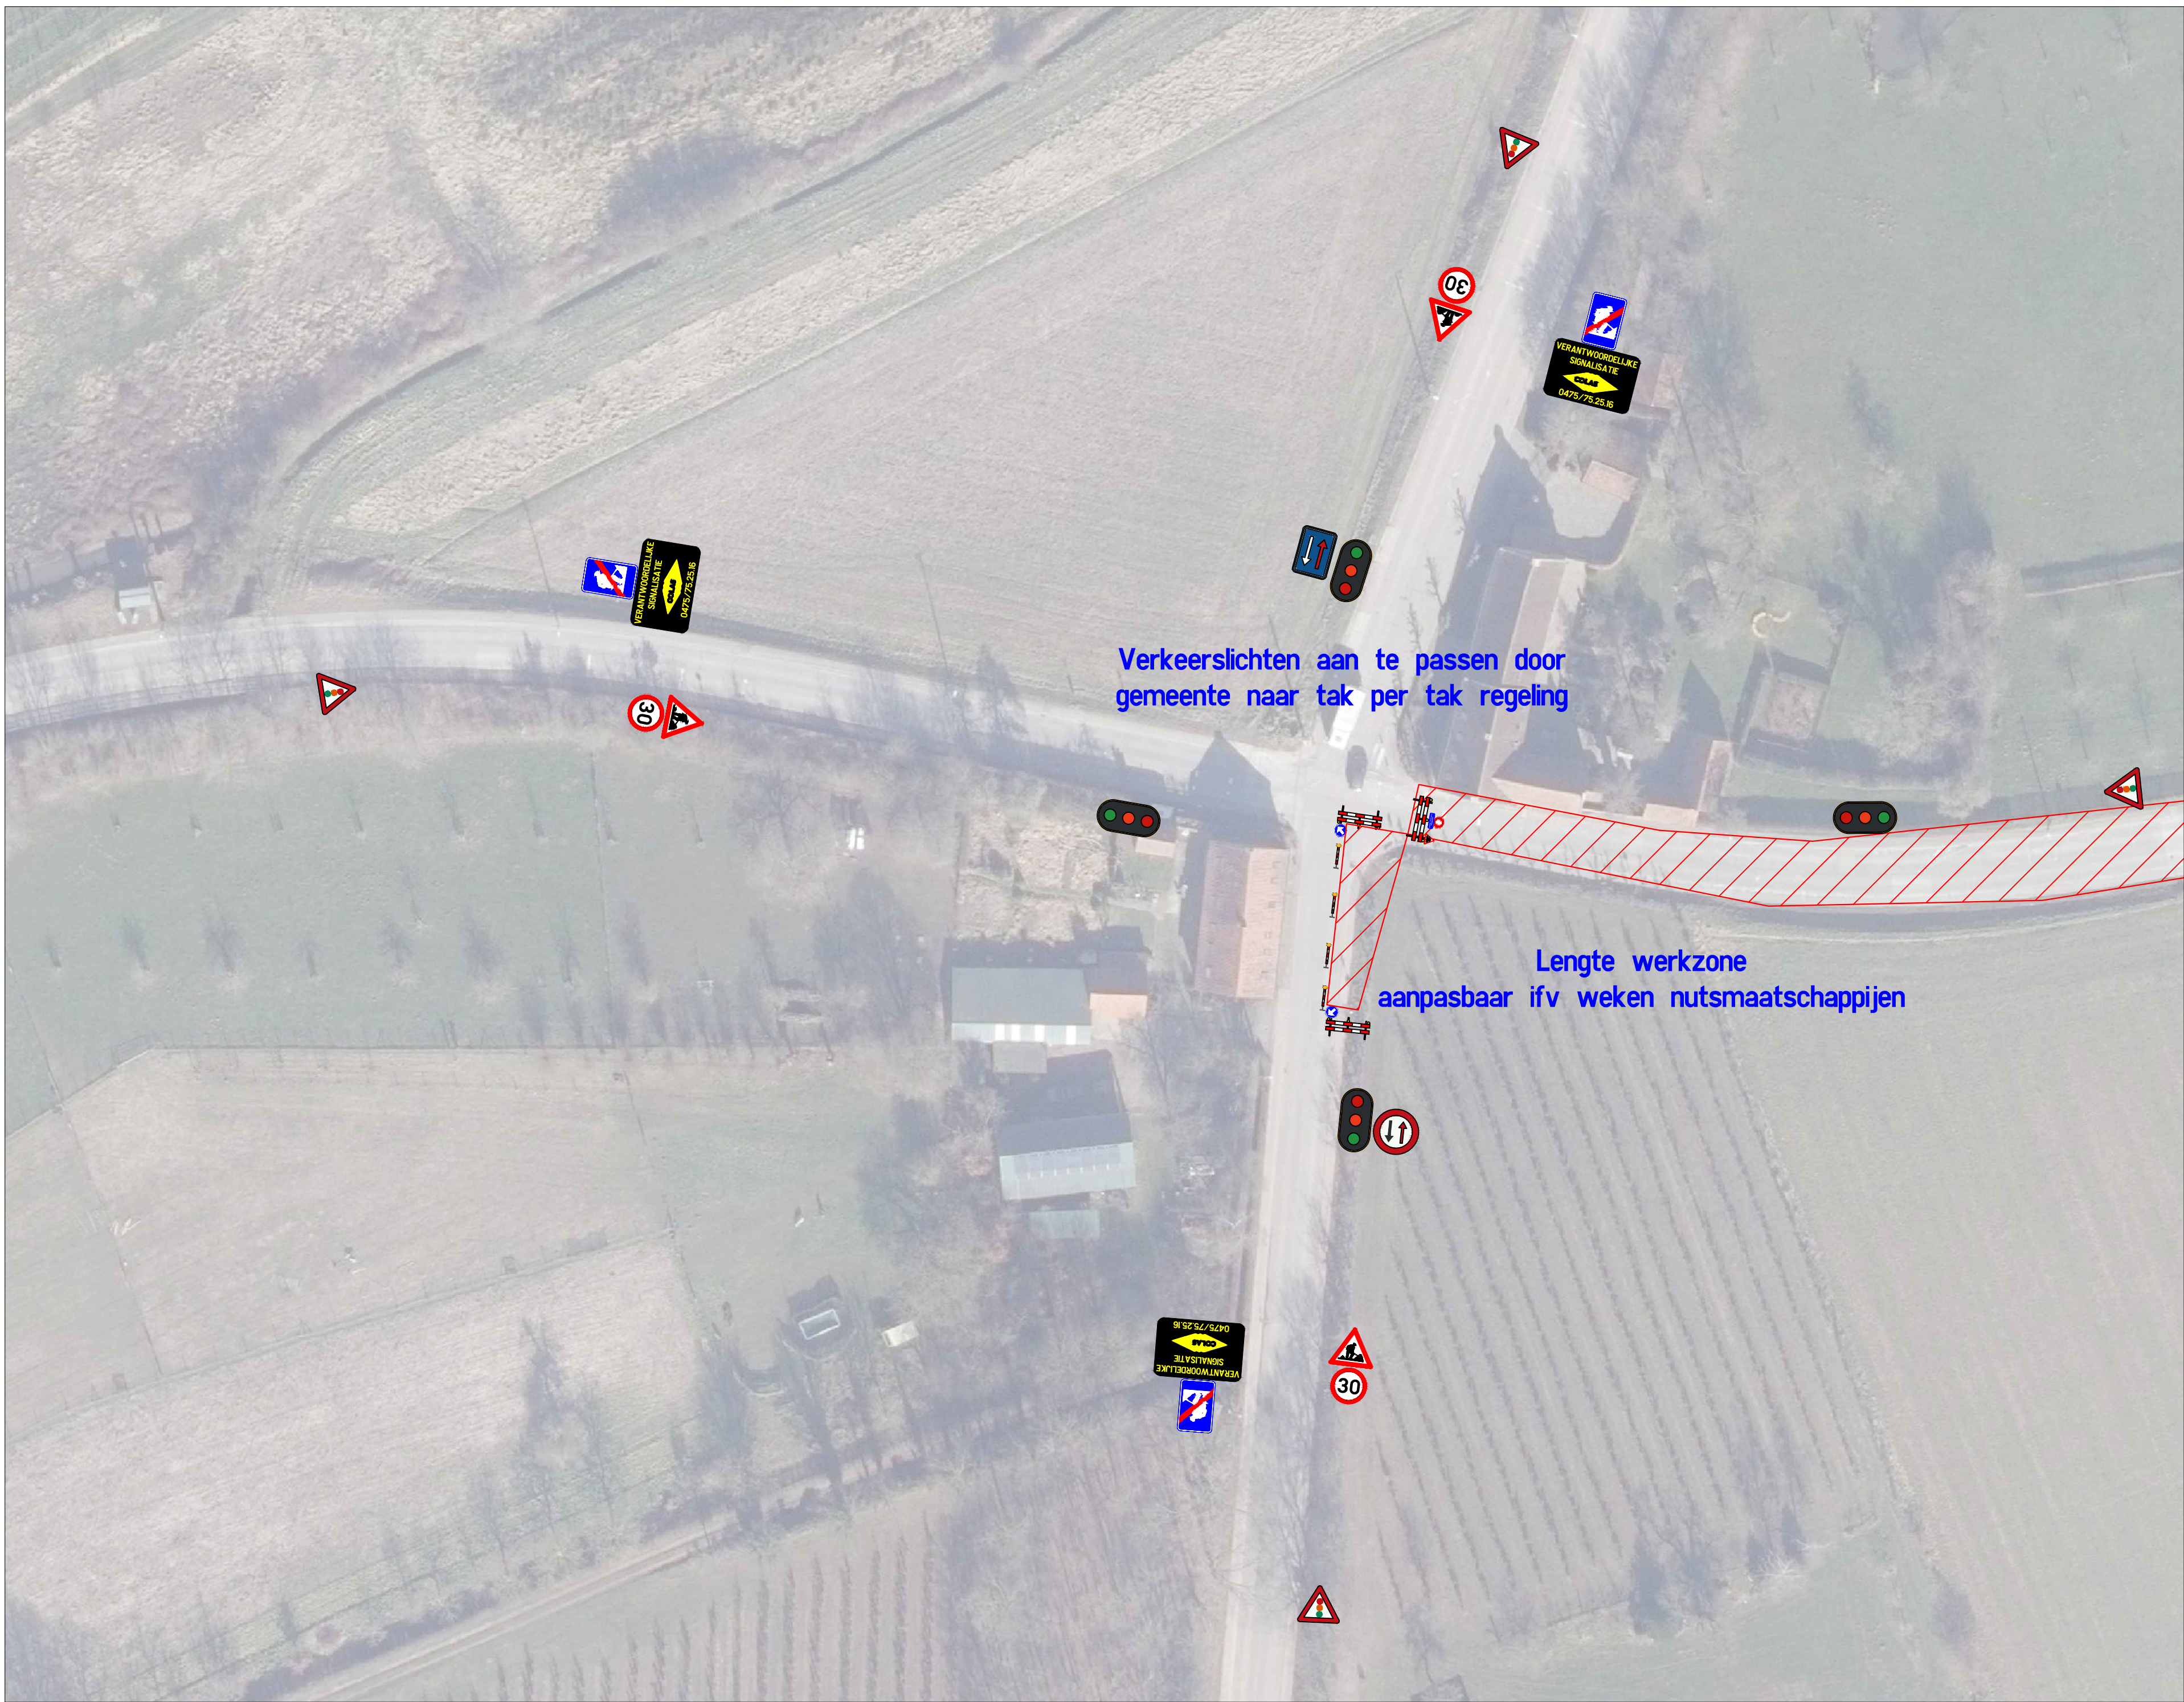

Verantwoordelijke signalisatie: Colas Noord nv Dellestraat 25	Afdeling SIGNALISATIE Matti Teniers Mob.: (0471) 10.19.99 Mail: matti.teniers@colas.be
3550 Heuden-Zolder	Permanentie: (0475) 75 25 16
Het plaatsen van bestendige wegsignalisatie en het regelen van het verkeer gebeurt zoals voorzien bij het M.B. VAN 7 MEI 1999 Hoofdstuk I Art 2 tot en met 7 en rekening houdend met: -M.B. VAN 11 OKTOBER 1976 "Schikking betreffende de minimum afmetingen en bijzondere plaatsingsvoorwaarden van de verkeerstekens en bijkomende borden -K.B. VAN 1 DECEMBER 1975 "Signaleren der werken en de verkeersbelemmering. Het afsluiten van volgende wegen, met bijgevoegde omleidingsweg. Luchtleidingen voor de verlichting van signalisatie wordt geplaatst op een vrije hoogte van 4m80.	

	Colas Noord nv Dellestraat 25 3550 HEUSDEN-ZOLDER Tel.: (013) 67 93 00 Mail: oost@colas.be www.colas.be
Ontworpen en getekend door : naam :	dienst Signalisatie Matti Teniers
Bouwheer, opdrachtgevers :	Studiebureau :
Provincie: Vlaams-Brabant Stad/Gemeente: Bekkevoort PROJECT: Collector Pijnbeek - Fase 2	
Signalisatieplan: Fase 3A + Halensebaan - Oude Tiensebaan	

Interne vrijgave : Signalisatie: MT X (adjunct-/hoofd-)werfleider: BF X Gezien en goedgekeurd : zie bijbehorende vergunning Geldigverklaring (adjunct-/hoofd-)werfleider: Zie plannenlijst signalisatie (G:\Signalisatie\Plannenlijst\SIGNALISATIE filialen.xls) Werfleider: Ben Franken GSM: 0496/10.03.17		Plannr. : NR25024OR/S004.01/01-00		
		Index	Datum	Wijziging