


LANDSCHAPPELIJK WAARDEVOL AGRARISCH GEBIED

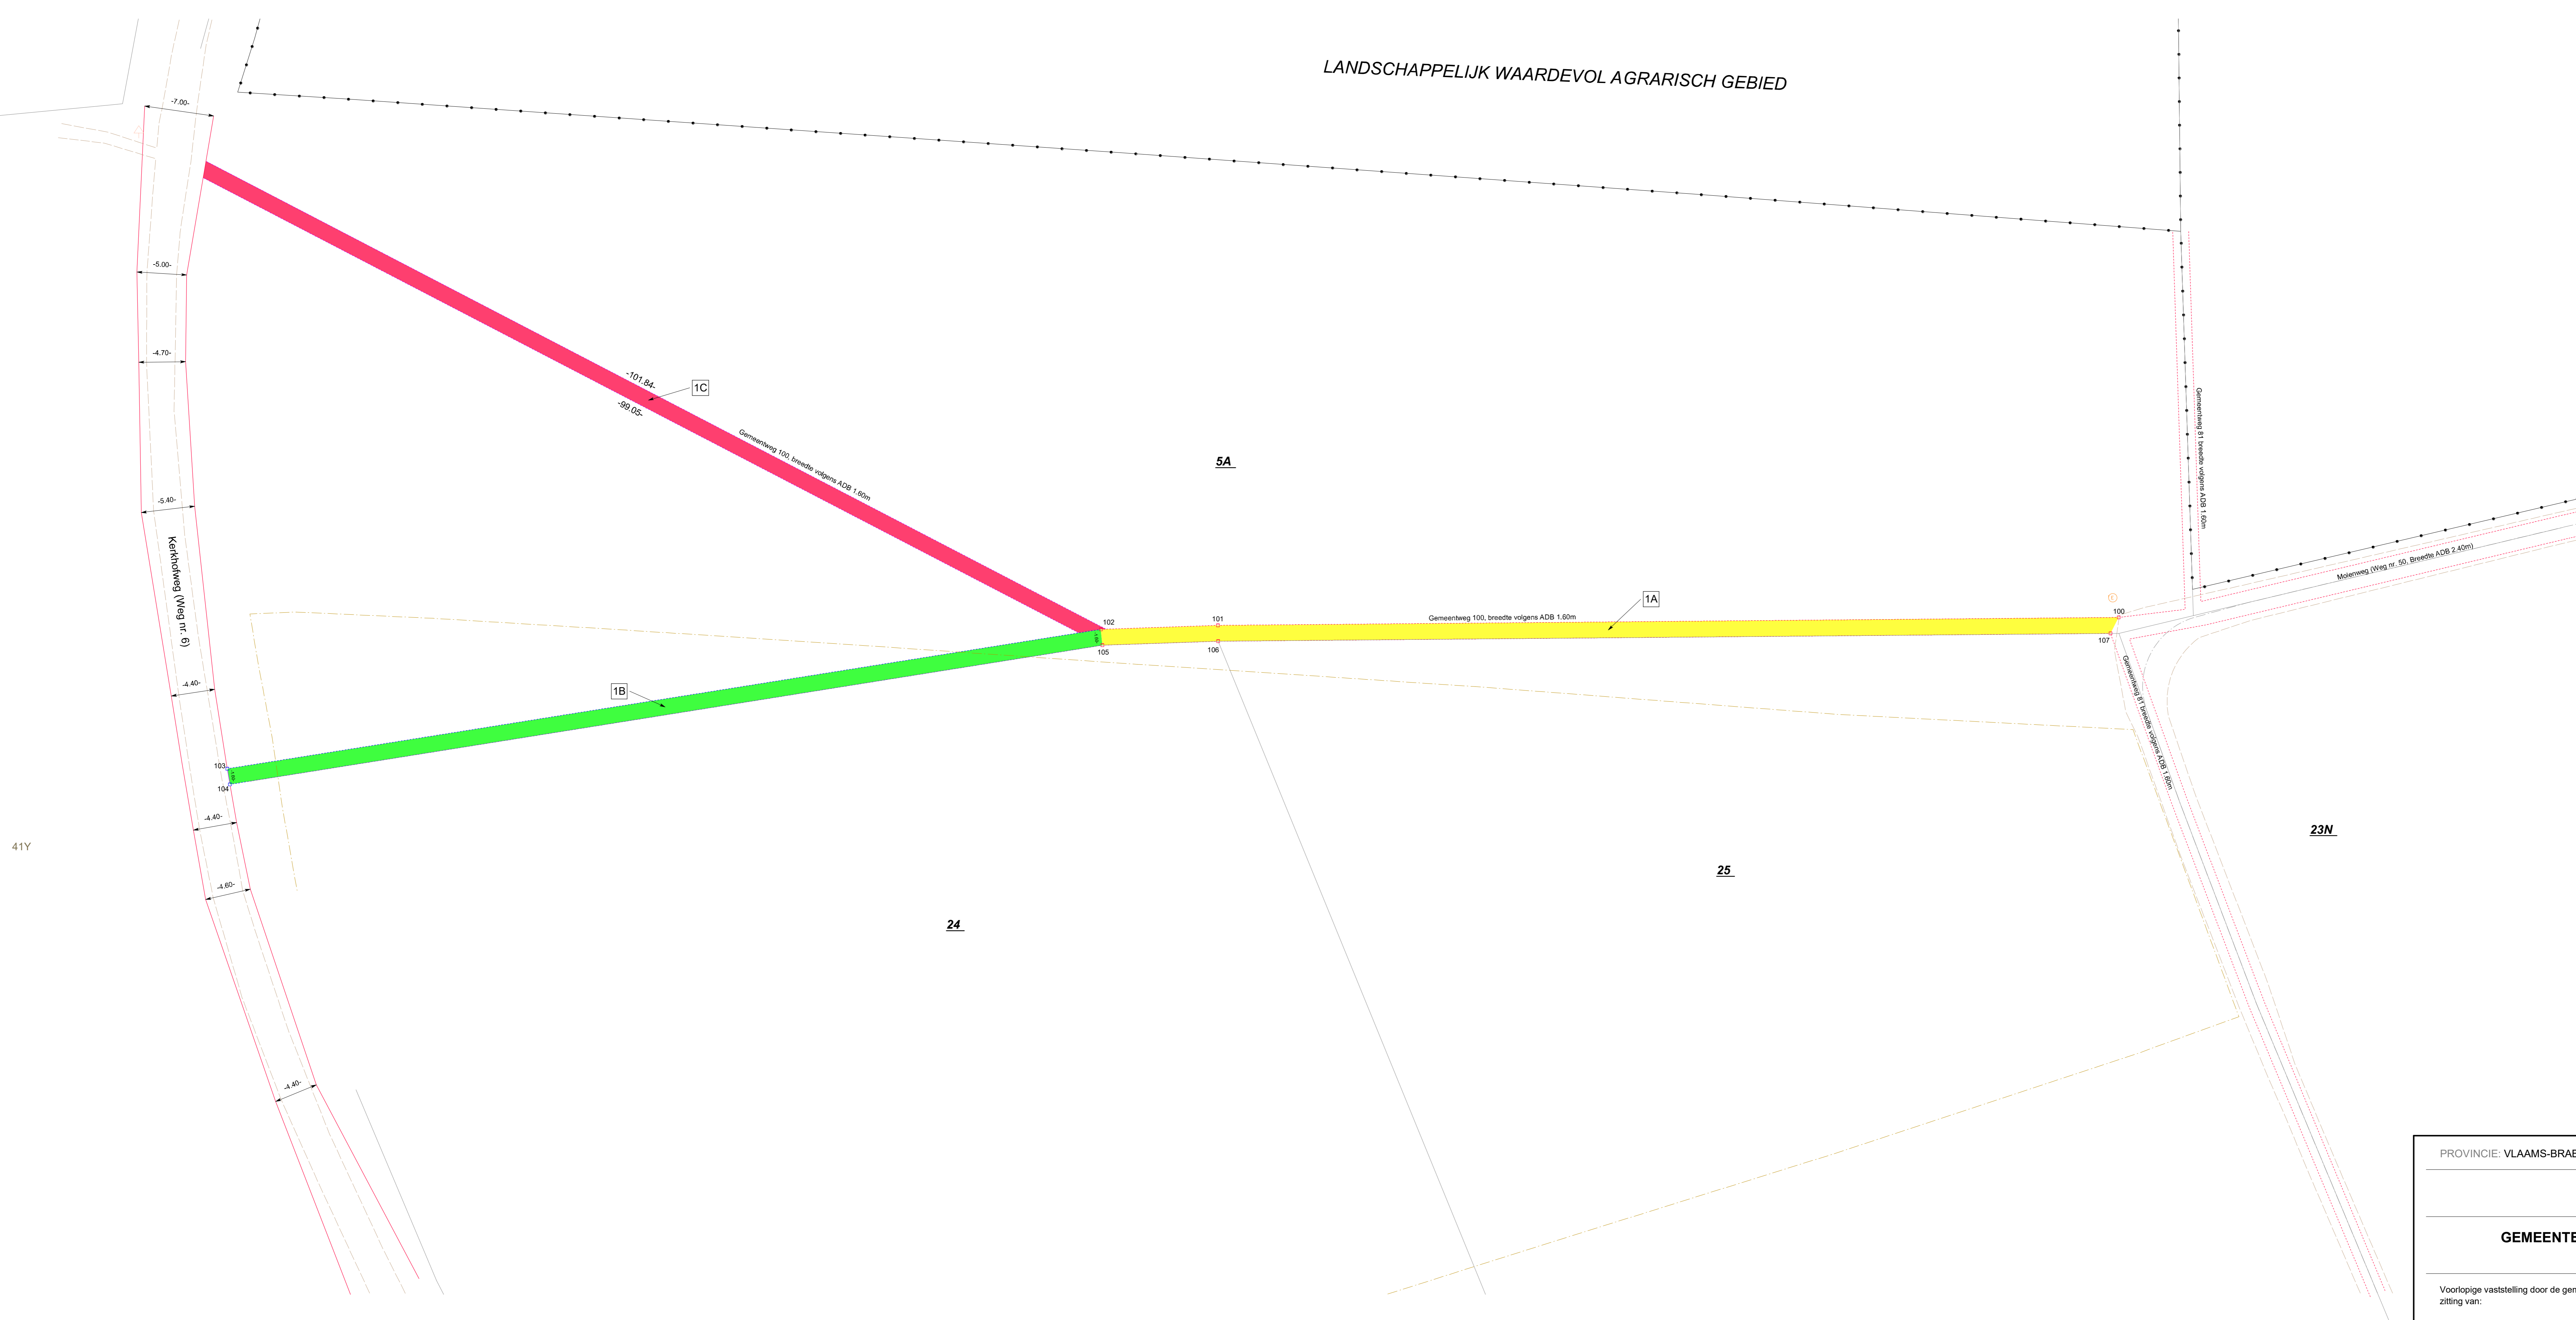

- LEGENDE**
- BT_Elektricitetspaal
 - BT_Verkeersbord
 - BT_Rand Onverharde Weg
 - BT_Cultuurgrens
 - R_Bestaande Rooilijn Publieke Erfdienstbaarheid Private Bedding
 - As van weg
 - R_Bestaande rooilijn publieke bedding
 - R_Nieuwe Rooilijn Publieke Erfdienstbaarheid Private Bedding
 - Administratieve Perceelsgrens
 - R_Bestaande te Schrappen Rooilijn Publieke Bedding
 - R_Bestaande te Schrappen Rooilijn Publieke Erfdienstbaarheid Private Bedding
 - BT_Afsluiting Draad
 - R_Poly Te Behouden Deel Weg
 - R_Poly Op te Heffen of Wijzigen Weg
 - R_Poly Nieuwe Ligging Weg

COORDINATENLIJST TE BEHOUDEN EN NIEUWE ROOILIJN IN LAMBERT 72

Puntnummer	X	Y
100	193559.27	181490.08
101	193489.83	181432.12
102	193481.00	181424.37
103	193422.05	181357.96
104	193423.26	181356.90
105	193482.13	181423.23
106	193490.87	181430.91
107	193559.64	181488.30

LIJNLINGTES TE BEHOUDEN EN NIEUWE ROOILIJN

Beginpunt	Eindpunt	Lengte
100	101	90.44
102	103	88.80
102	101	11.75
104	105	88.69
105	106	11.63
106	107	89.58

INNAMETABEL

Zie bijlage 1

VERKLARING ROOILIJN

De bestaande af te schaffen rooilijn is bepaald op basis van de Atlas der Buurtwegen, administratieve perceelsgrenzen (ADP-laag GRB) en bestaande situatie van de omgeving.

De bestaande en de nieuwe rooilijn is bepaald op basis van de Atlas der Buurtwegen, administratieve perceelsgrenzen (ADP-laag GRB) en bestaande situatie van de omgeving.

PROVINCIE: VLAAMS-BRABANT | GEMEENTE: BEKKEVOORT

MOLENSTRAAT - STAATSBAAN
AFD 1, SIE. C, NR. 5A

**GEMEENTELIJK ROOILIJN- EN INNAMEPLAN:
WIJZIGING WEG 100**

Voorlopige vaststelling door de gemeenteraad in zitting van:

Algemeen directeur & Voorzitter gemeenteraad

Definitieve vaststelling door de gemeenteraad in zitting van:

Algemeen directeur & Voorzitter gemeenteraad

OPDRACHTGEVER:
GEMEENTE BEKKEVOORT
E. Coolstraat 17
3480 Bekkevoort

PLANVERSIES:
A/10/13_10.2025/VOORSTEL ONTWERP NIEUWE ROOILIJN
B/10/17_12.2025/DEFINITIEF ONTWERP
C/10/26_01.2026/DEFINITIEF ONTWERP + AANGEPASTE TABEL

Het college van burgemeester en schepen bevestigt dat onderhavig plan ten gemeentehuis ter inzage van het publiek werd neergelegd gedurende het openbaar onderzoek van tot

Namens het College van Burgemeester en Schepenen

Algemeen Directeur & Voorzitter gemeenteraad

Landmeters Cuyt
LANDMETERS CUYT EN CLAES BV
Haachtse Straatje 16, 3150 Haacht
016/60 56 50 - info@lan-cuyt.be
www.landmeterscuyt.be

Landmeters - Experts:
Ludo Cuyt LAN 05/1123 & Vincent Claes LAN 25/2091

PROJECTNR.: 2001 | SCHAAL: 1/250 | INDEX: 100/C/1 | DATUM: 26/01/2026