


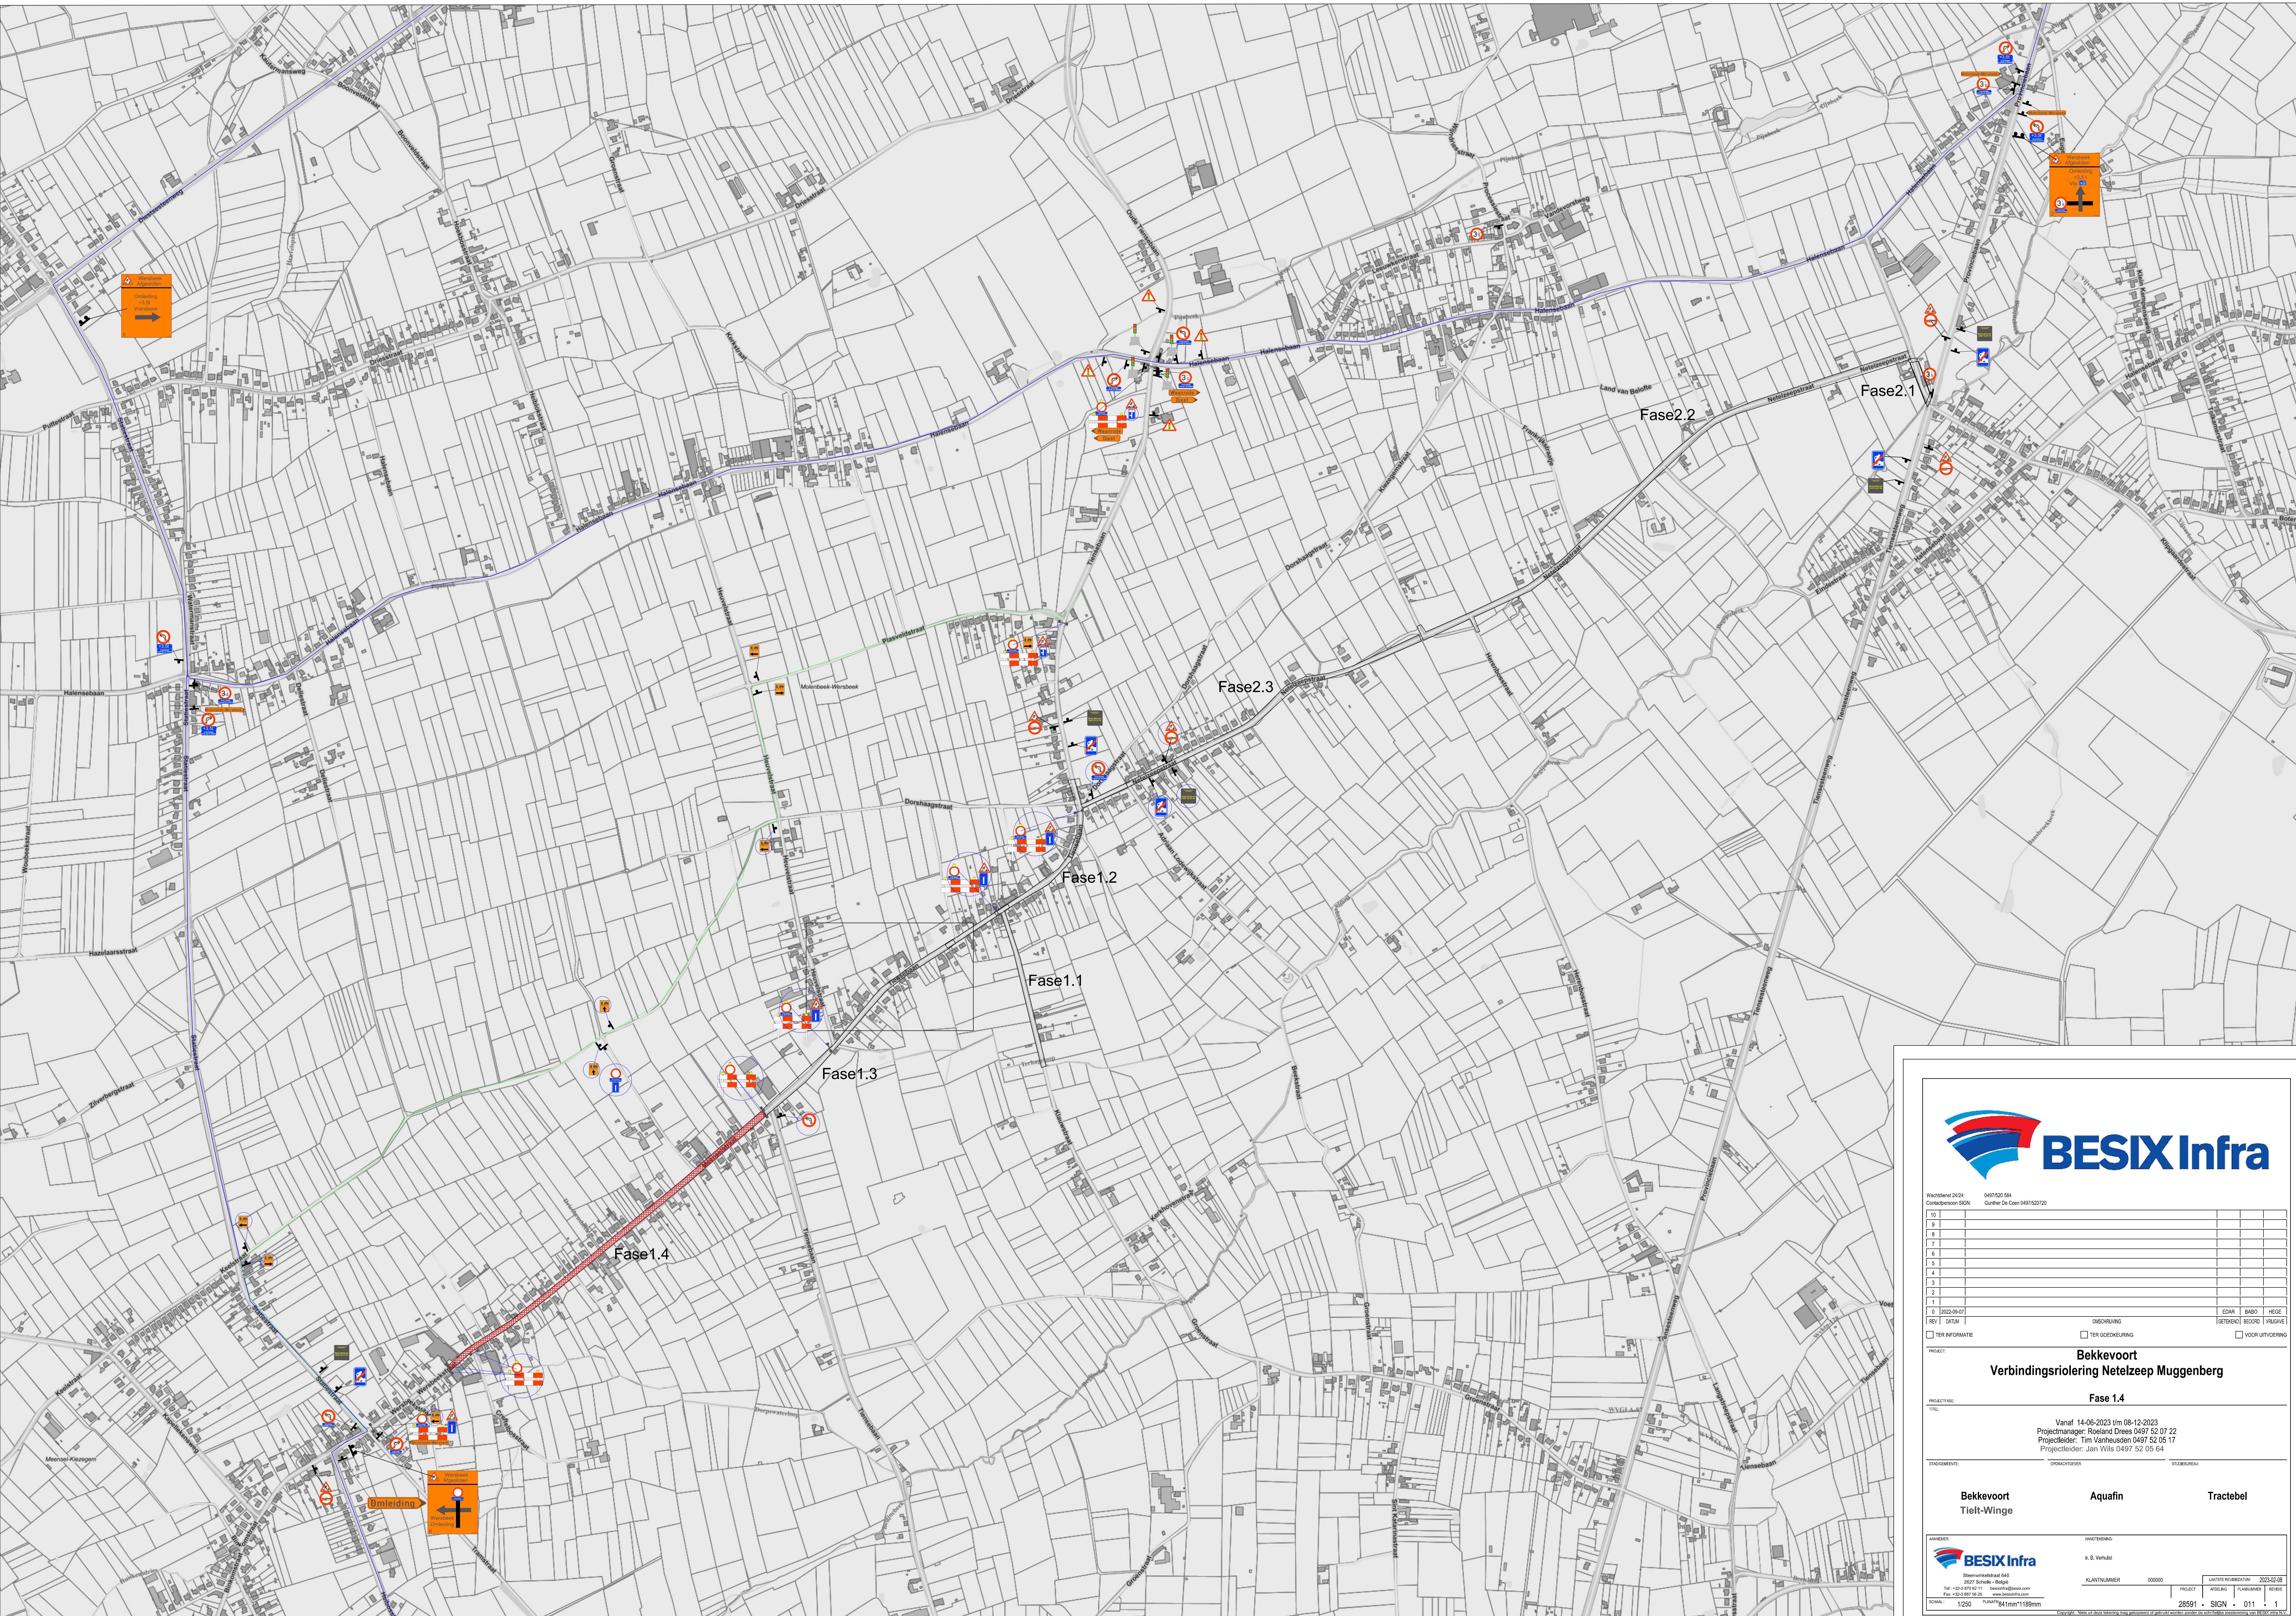

Wachdienst 24/24: 0497520 554
Contactpersoon SEN: Gert-Jan De Coen 0497520720

10					
9					
8					
7					
6					
5					
4					
3					
2					
1					
0	2022-09-07	OMSCHRIJVING	EDAR	BAARD	HEGE
REV	DATUM		(GETYEND)	BOORD	(VRIJGAVE)
TER INFORMATIE		TER GOEDKEURING		VOOR UITVOERING	

PROJECT: **Bekkevoort**
Verbindingsriolering Netelzeep Muggenberg

PROJECTFASE: **Fase 1.4**

Vanaf 14-06-2023 t/m 08-12-2023
Projectmanager: Roland Drees 0497 52 07 22
Projectleider: Tim Vanheusden 0497 52 05 17
Projectleider: Jan Wils 0497 52 05 64

OPDRACHTGEVER: **Bekkevoort**
Tiel-Winge

OPDRACHTGEVER: **Aquafin**

OPDRACHTGEVER: **Tractebel**

AWAARD: **BESIX Infra**
K. B. Verbeke
KLANTNUMMER: 00000
PROJECT: 28591
WIS: 011
REVISIE: 1

SCHAL: 1/250
PLAAT: 841mm*1189mm
28591 - WIS - 011 - 1