


Houwaartstraat - Oude Tiensebaan (Scherpenheuvel)




Gouden Kruispunt






Complex E314 Aarschot

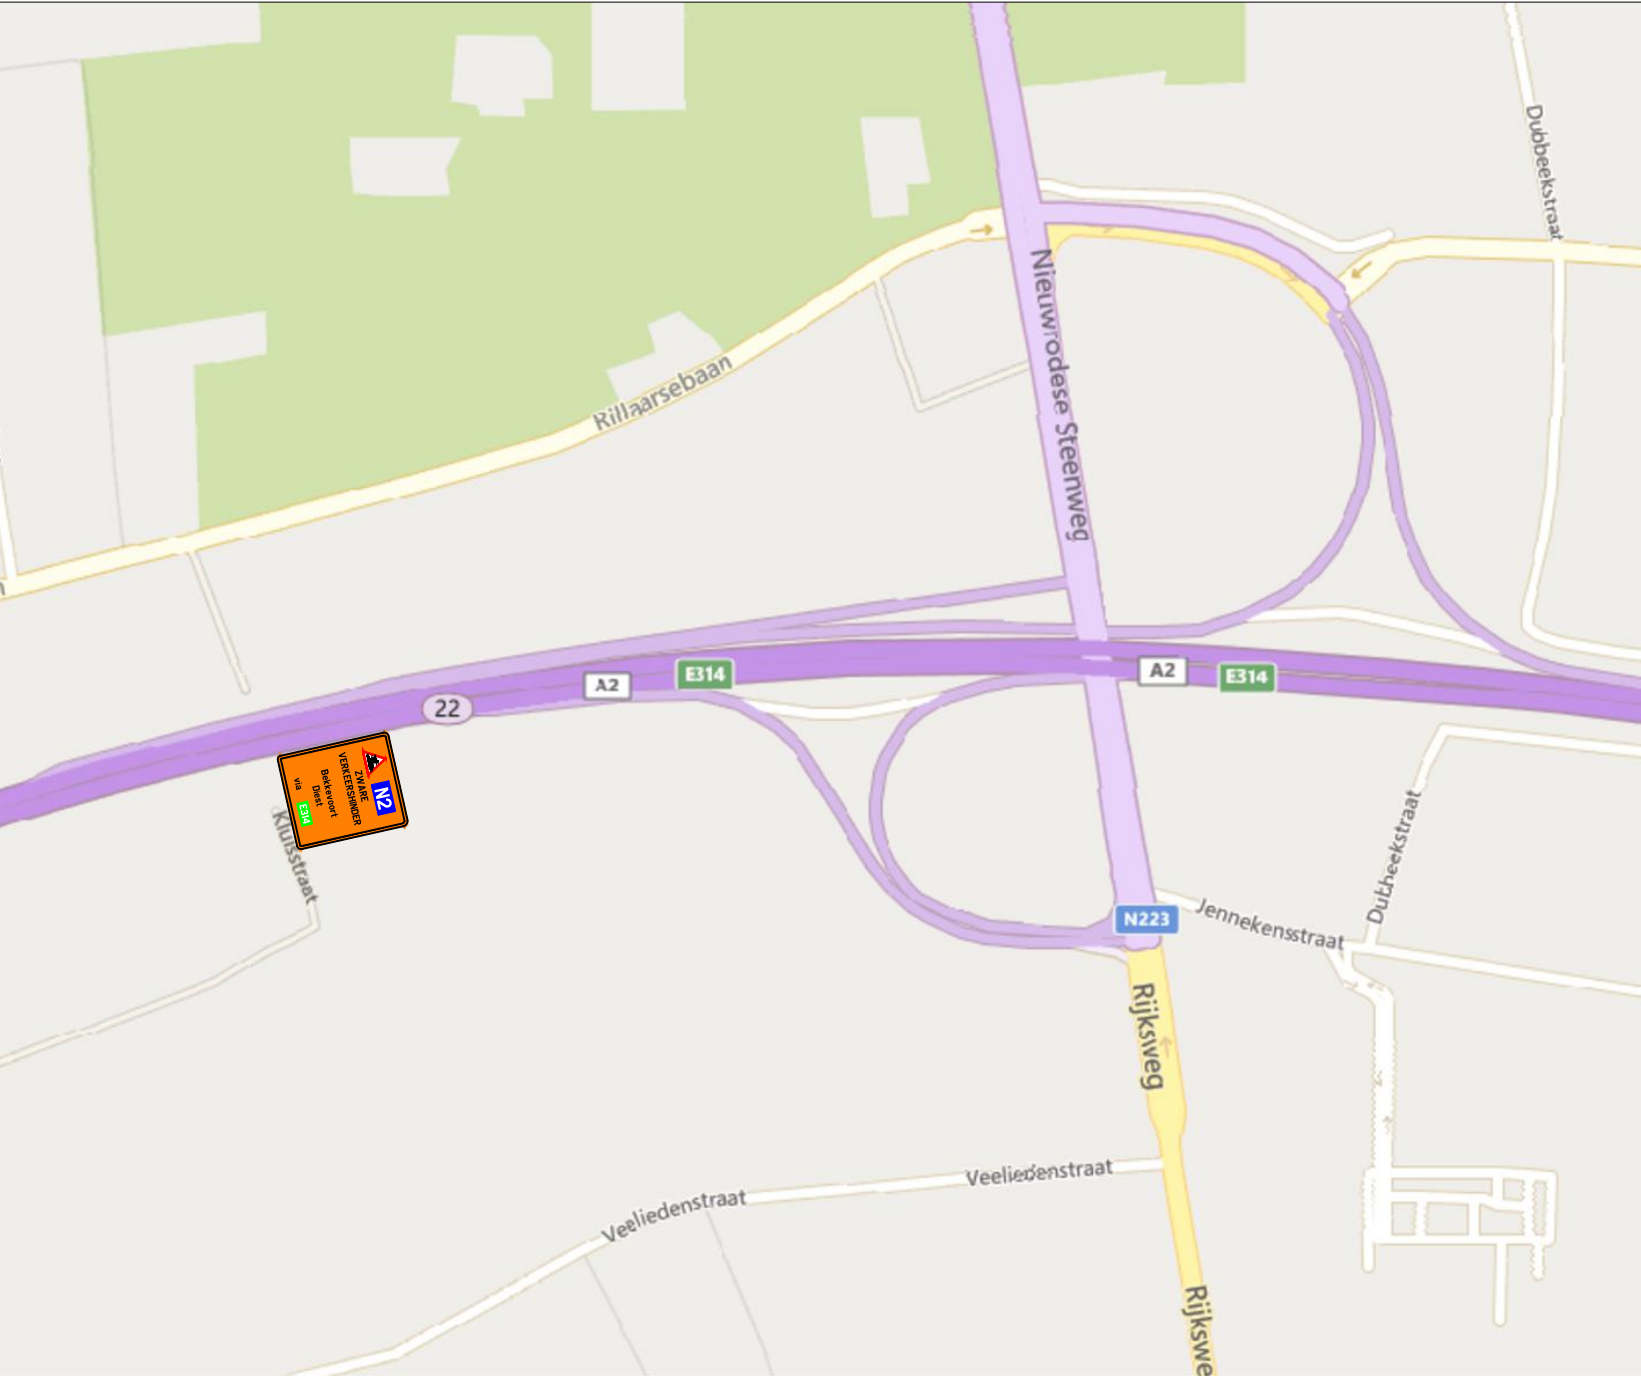

Complex E314 Bekkevoort

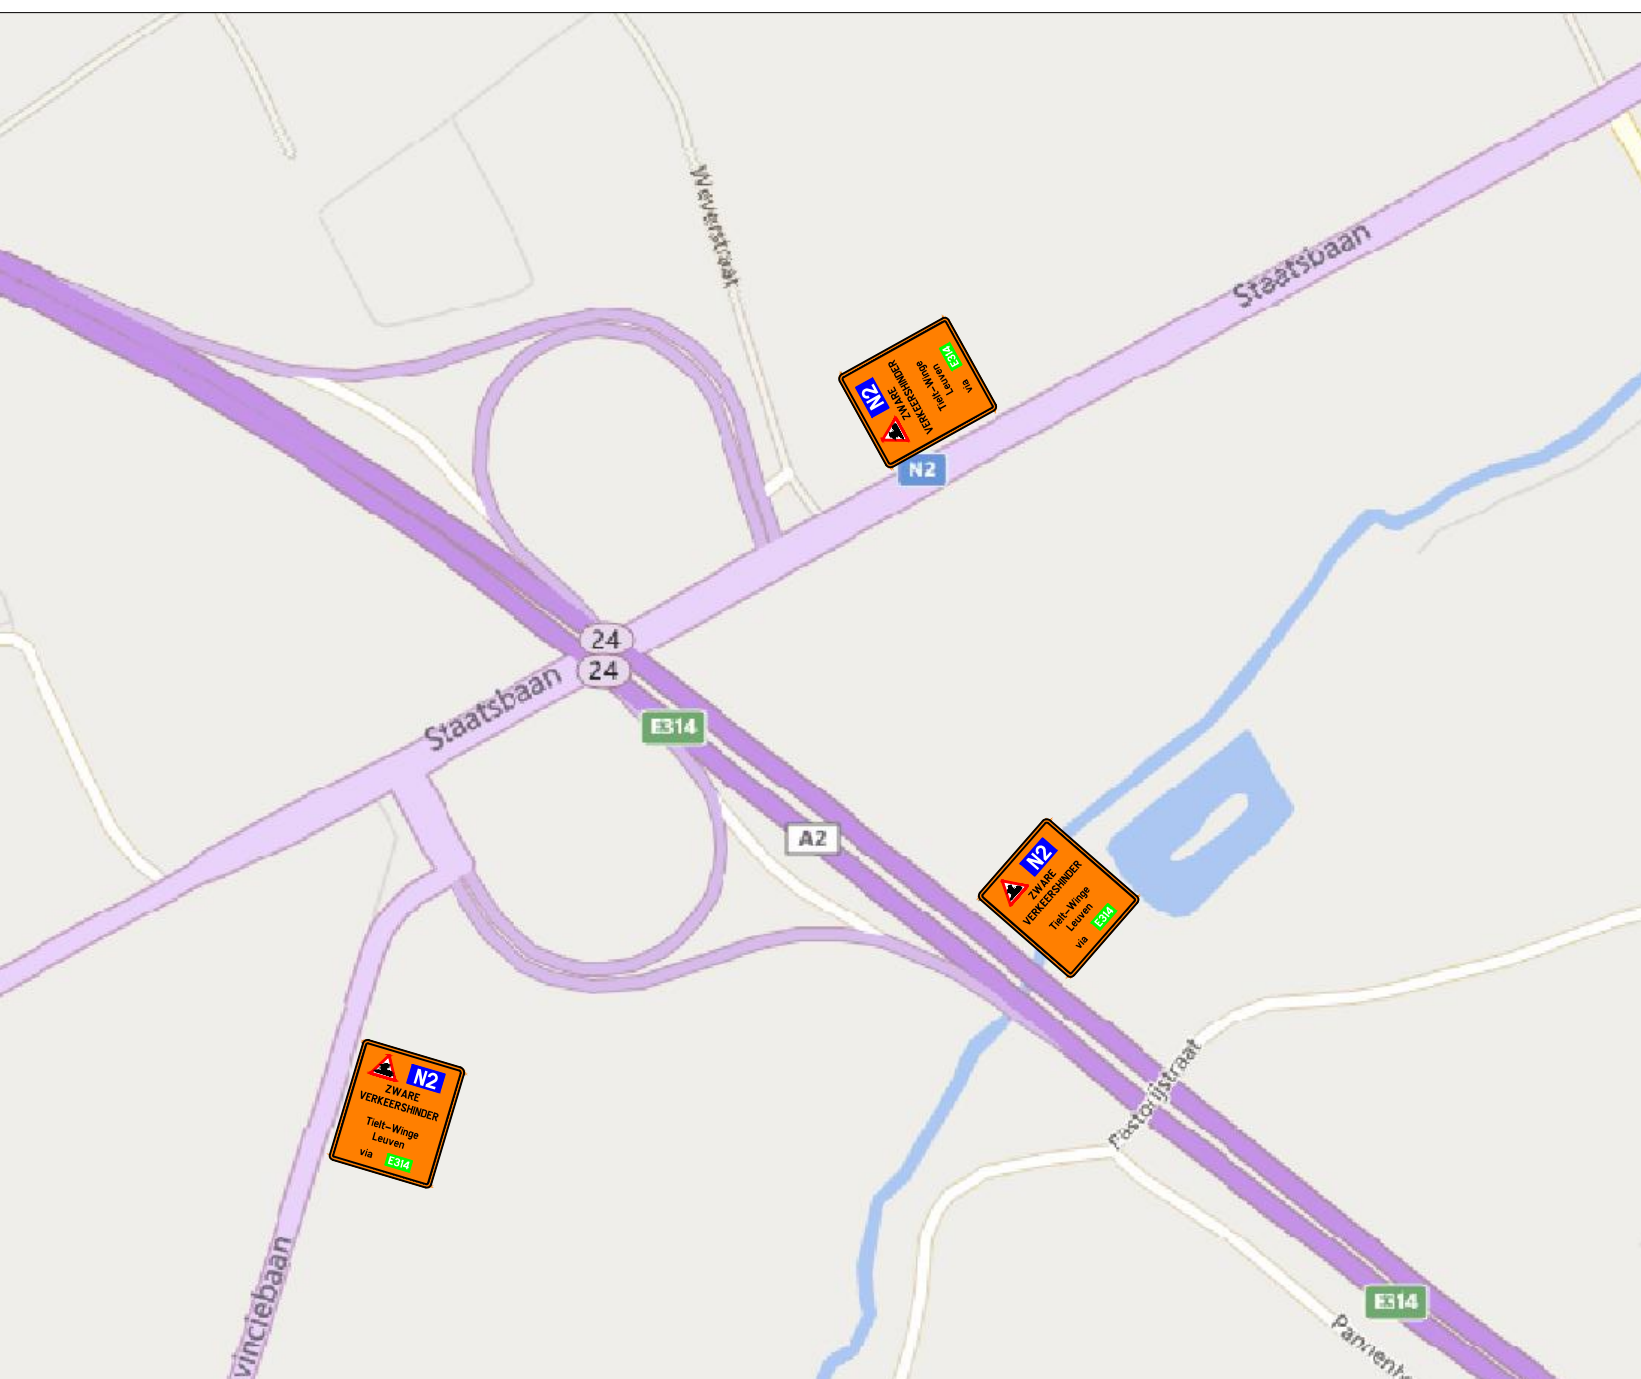

N29 - Klipgaardestraat (Kortenaken)

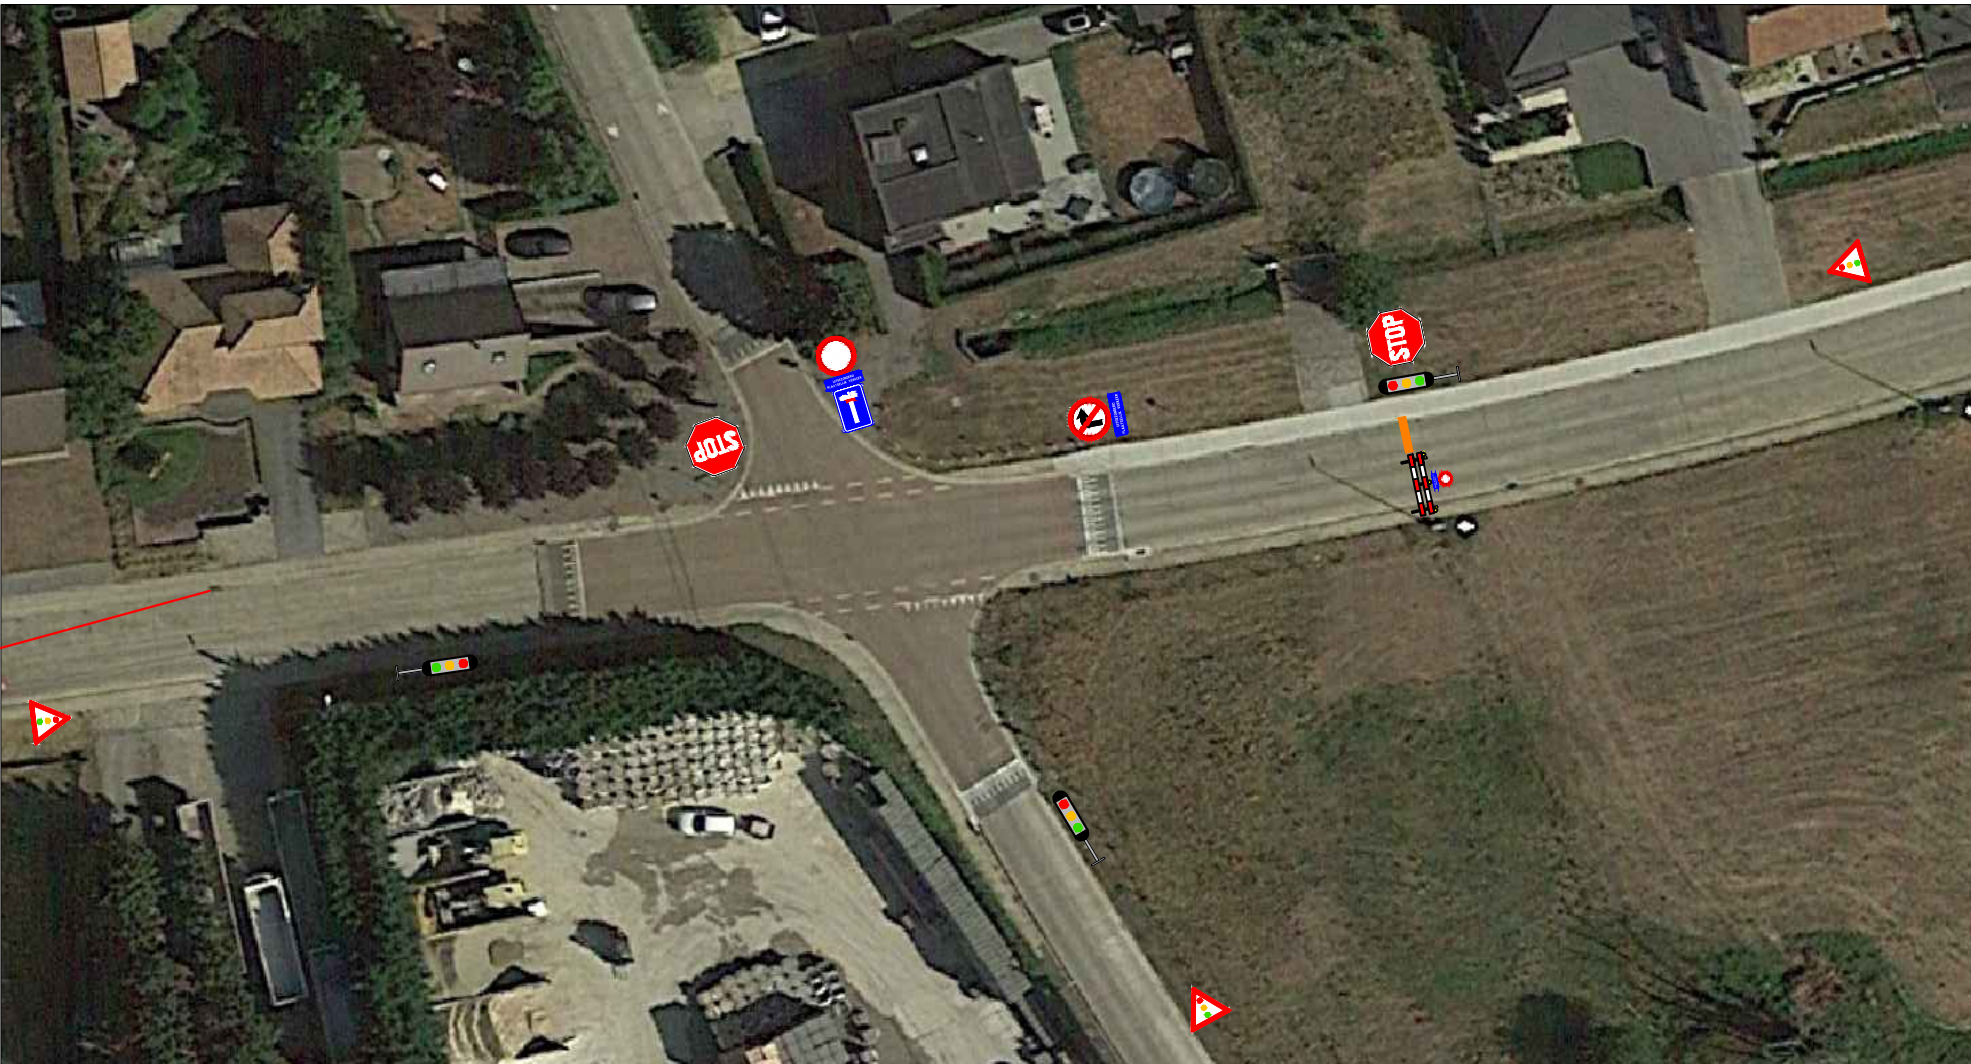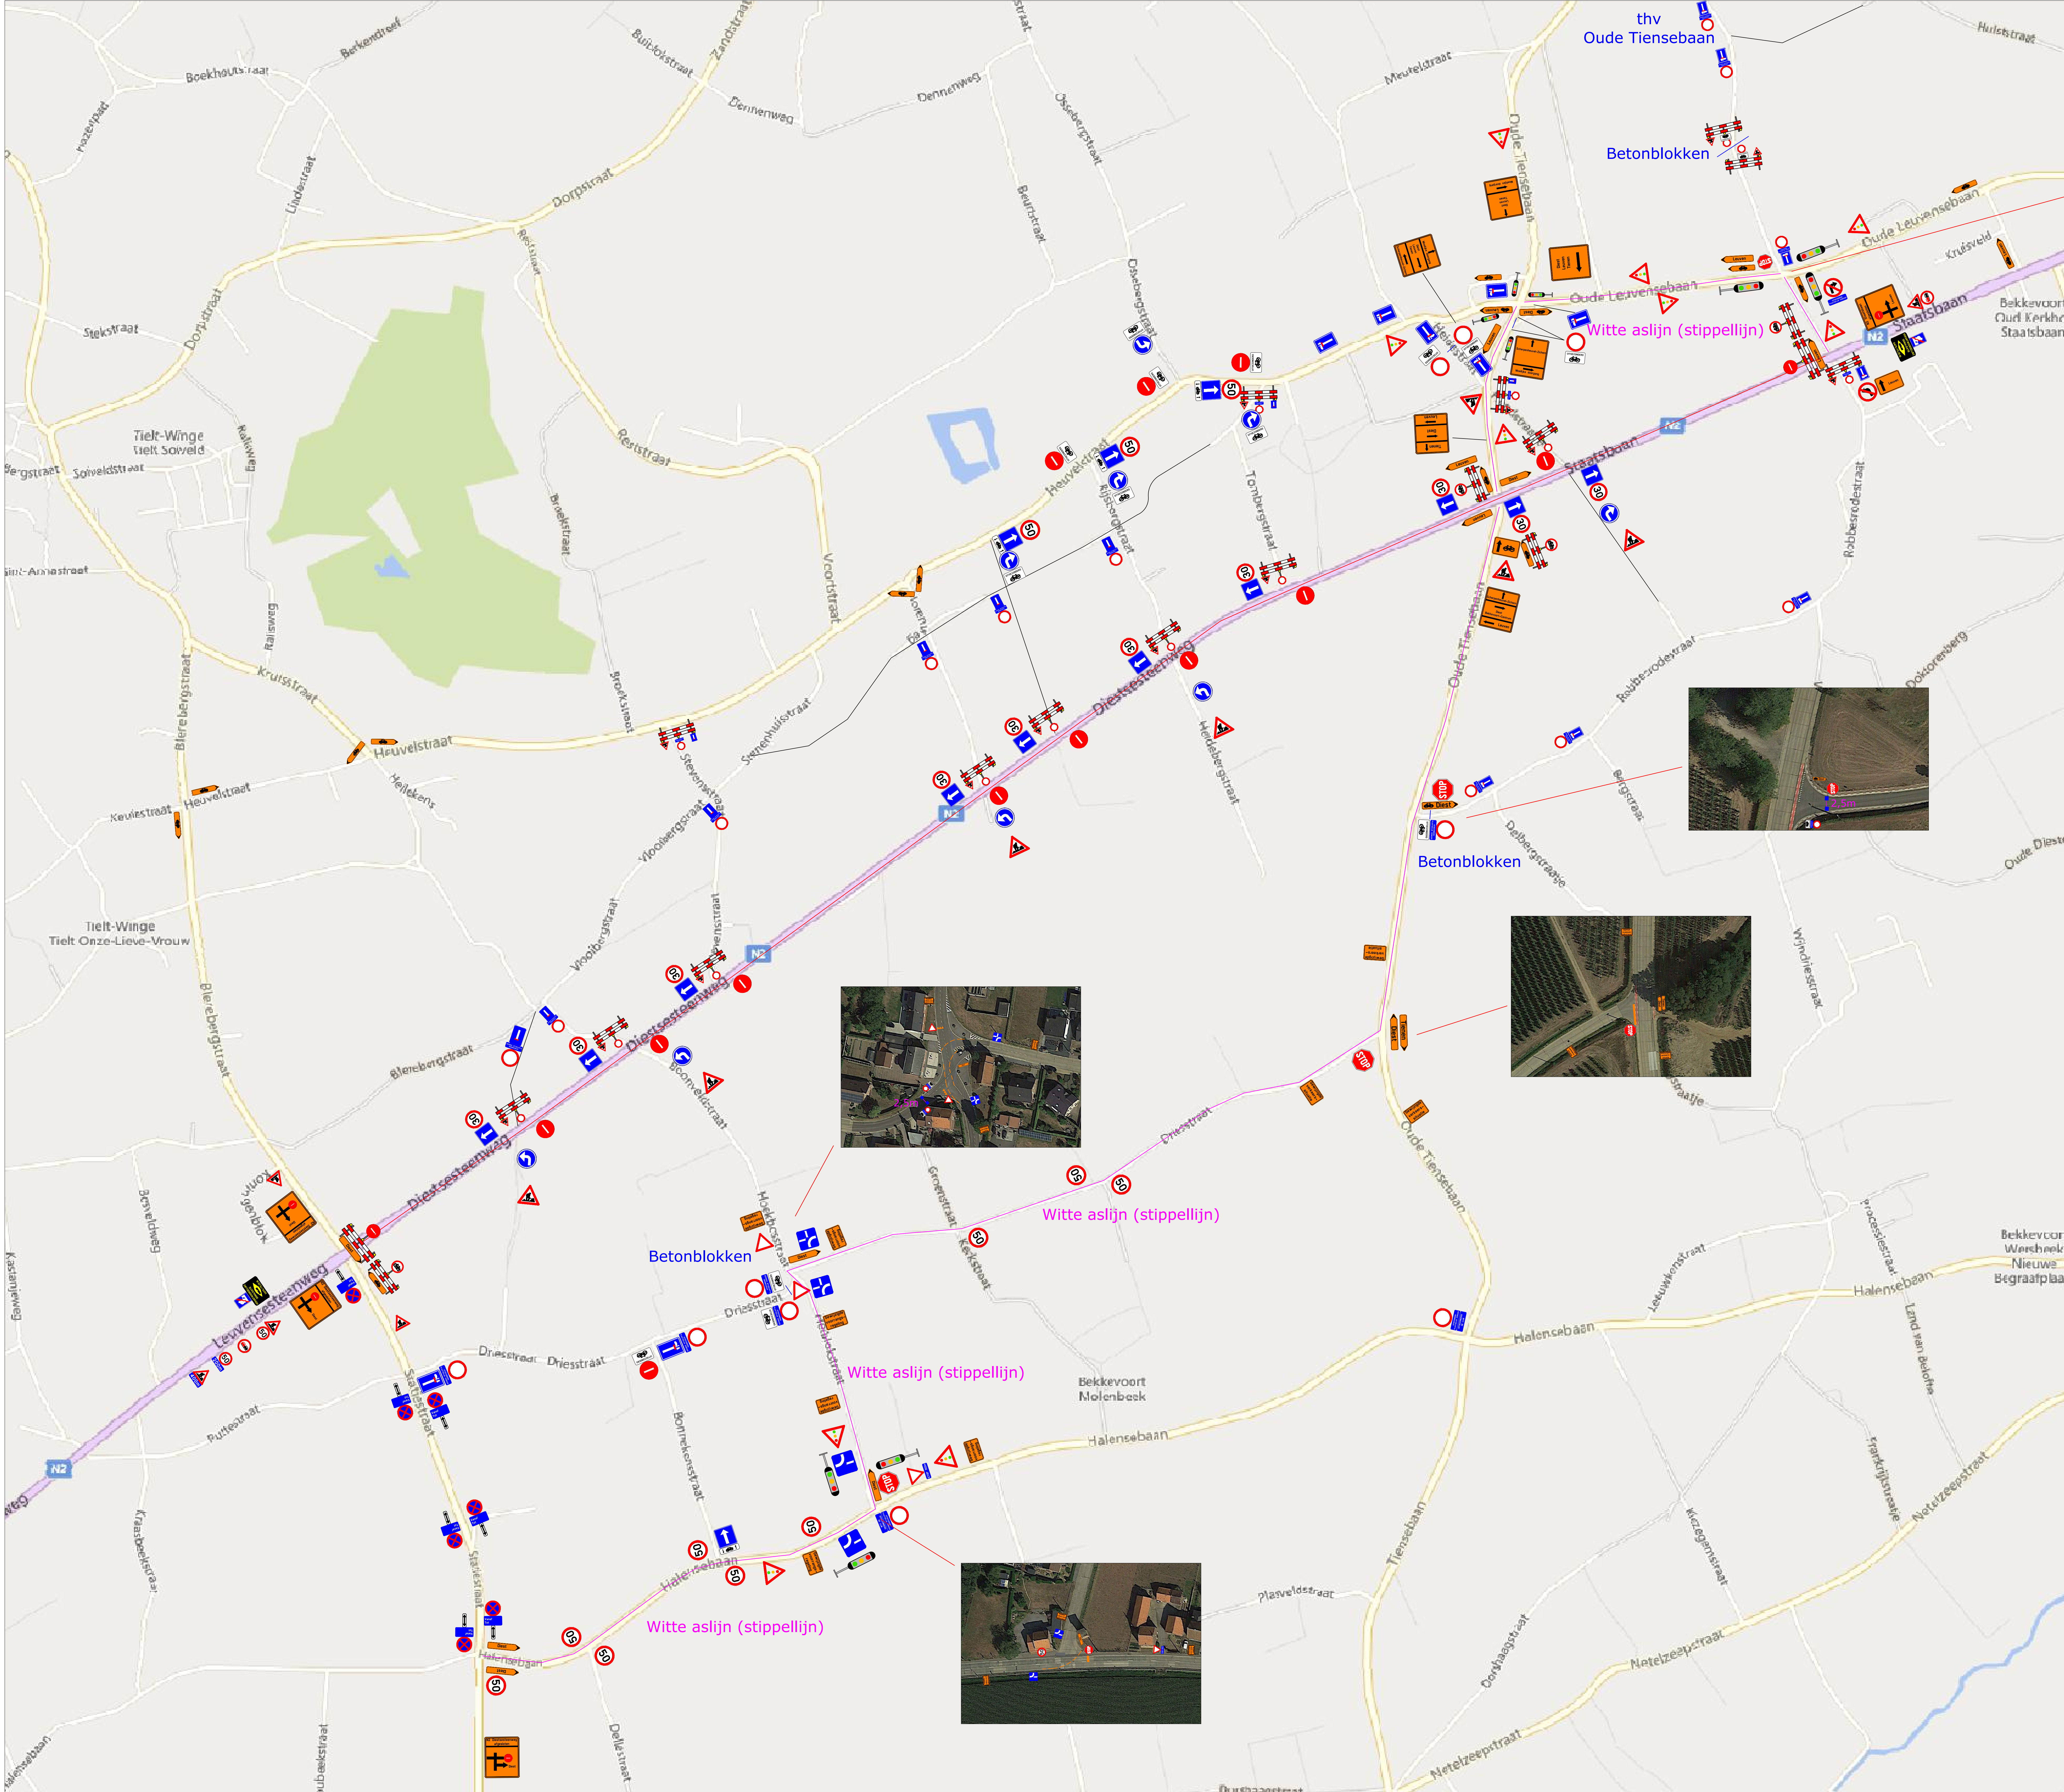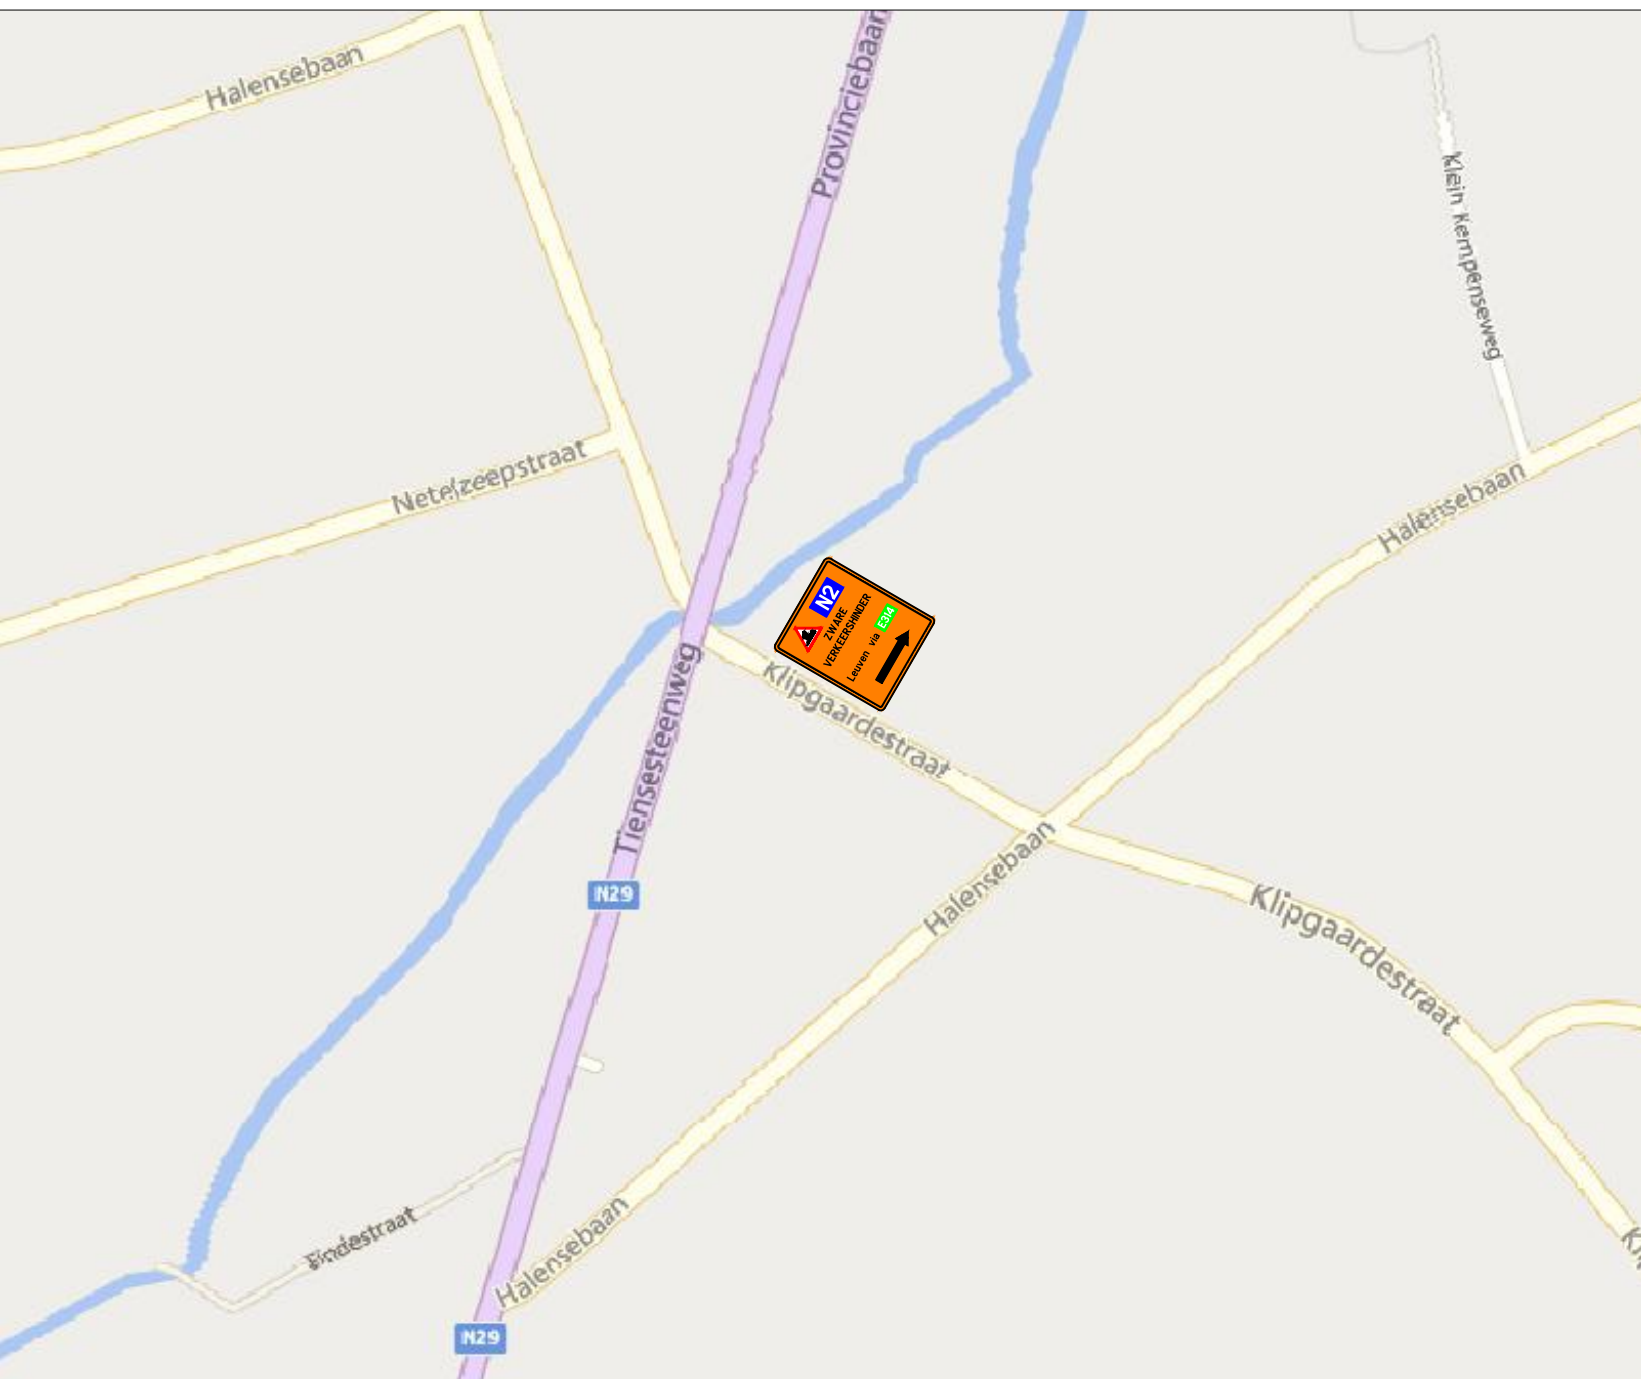


Detail kruispunt Oude Tiensebaan



Detail kruispunt Oude Tiensebaan



Detail kruispunt Blerebergstraat

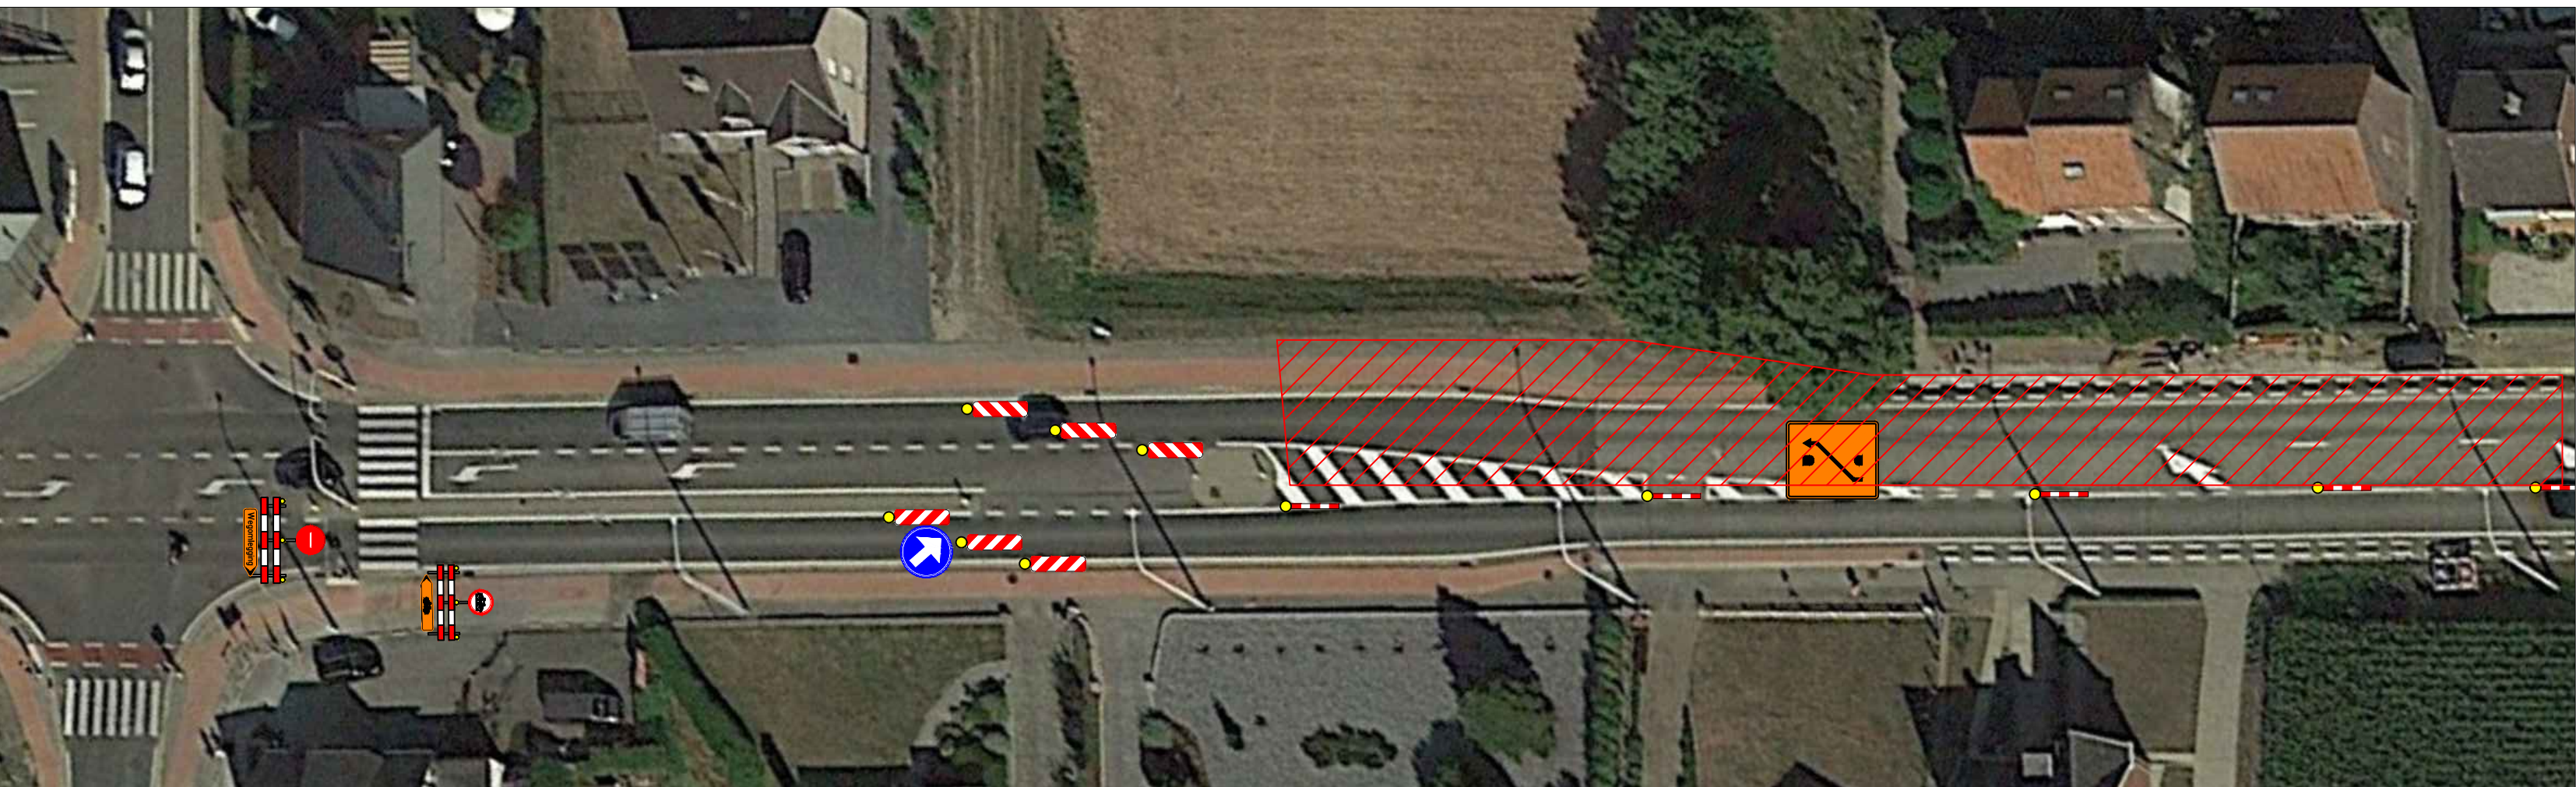

Verantwoordelijke signalisatie:		Afdeling SIGNALISATIE	
Colas Noord nv		Matti Teniers Mob.: (0471) 10.19.99	
Delfestraat 25		Mail: matti.teniers@colas.be	
3550 Heuden-Zolder		Permanentie: (0475) 75 25 16	
 Het plaatsen van bestendige wegsignalisatie en het regelen van het verkeer gebeurt zoals voorzien bij het M.B. VAN 7 MEI 1999 hoofdstuk I Art 2 tot en met 7 en rekening houdend met:			
- R.A. VAN 11 OKTOBER 1975 "Stelseling betreffende de minimum afmetingen en te gebruiken plaatsvoorzieningen van de verkeersborden en bijkomende borden			
- R.A. VAN 1 DECEMBER 1975 "Regulering der werken en de verkeersborden, het afrijden en vrijgemaakt van de verkeersborden en bijkomende borden			
- R.A. VAN 1 DECEMBER 1975 "Signalement der werken en de verkeersborden, met afrijden van voertuigen wegeen, met zijgevoegde omringing.			
 Luchtbekeringen voor de verlichting van signalisatie wordt geplaatst op een vrije hoogte van 4m80.			

		Colas Noord nv	
Ontworpen en getekend door :		dienst Signalisatie	
naam :		Matti Teniers	
Bouwheren, opdrachtgevers :		Studiebureau :	
Provincie: Vlaams-Brabant		Delfestraat 25	
Stad/Gemeente: Bekkevoort		3550 HEUDEN-ZOLDER	
PROJECT: Heraanleg van de N2 te Bekkevoort en Tiel-Winge van knipt 38.6 tot knipt 42.9, uitgesloten het kruispunt met de Oude Tiensebaan tussen knipt 41.9 en knipt 42		Tel: (016) 67 18 00	
Signalisatieplan:		Mail: colas@colas.be	
Diestsesteenweg / Staatsbaan		www.colas.be	
Fase 2A			
Interne wijziging :		Plannr. : W07 0 0097/5012.01/01-00	
Signatuur:		Index	
Tekend/voortekend:		Datum	
Geen en goedkeuring :		Wijziging	
en bijbehorende vergoeding			
Geduldverklaring (afgevoerd/voortekend):			
De plannr. wordt afgevoerd:			
(C) Signalisatieplan/SIGNALISATIE (Signalisatie)			
Werkfied: Steven Delgheffe			
CDN: 0479/05.02.09			
Schaal:		Afm. plan : 91x1170mm	
		Datum : 04/03/2024	
		Bekeken :	