
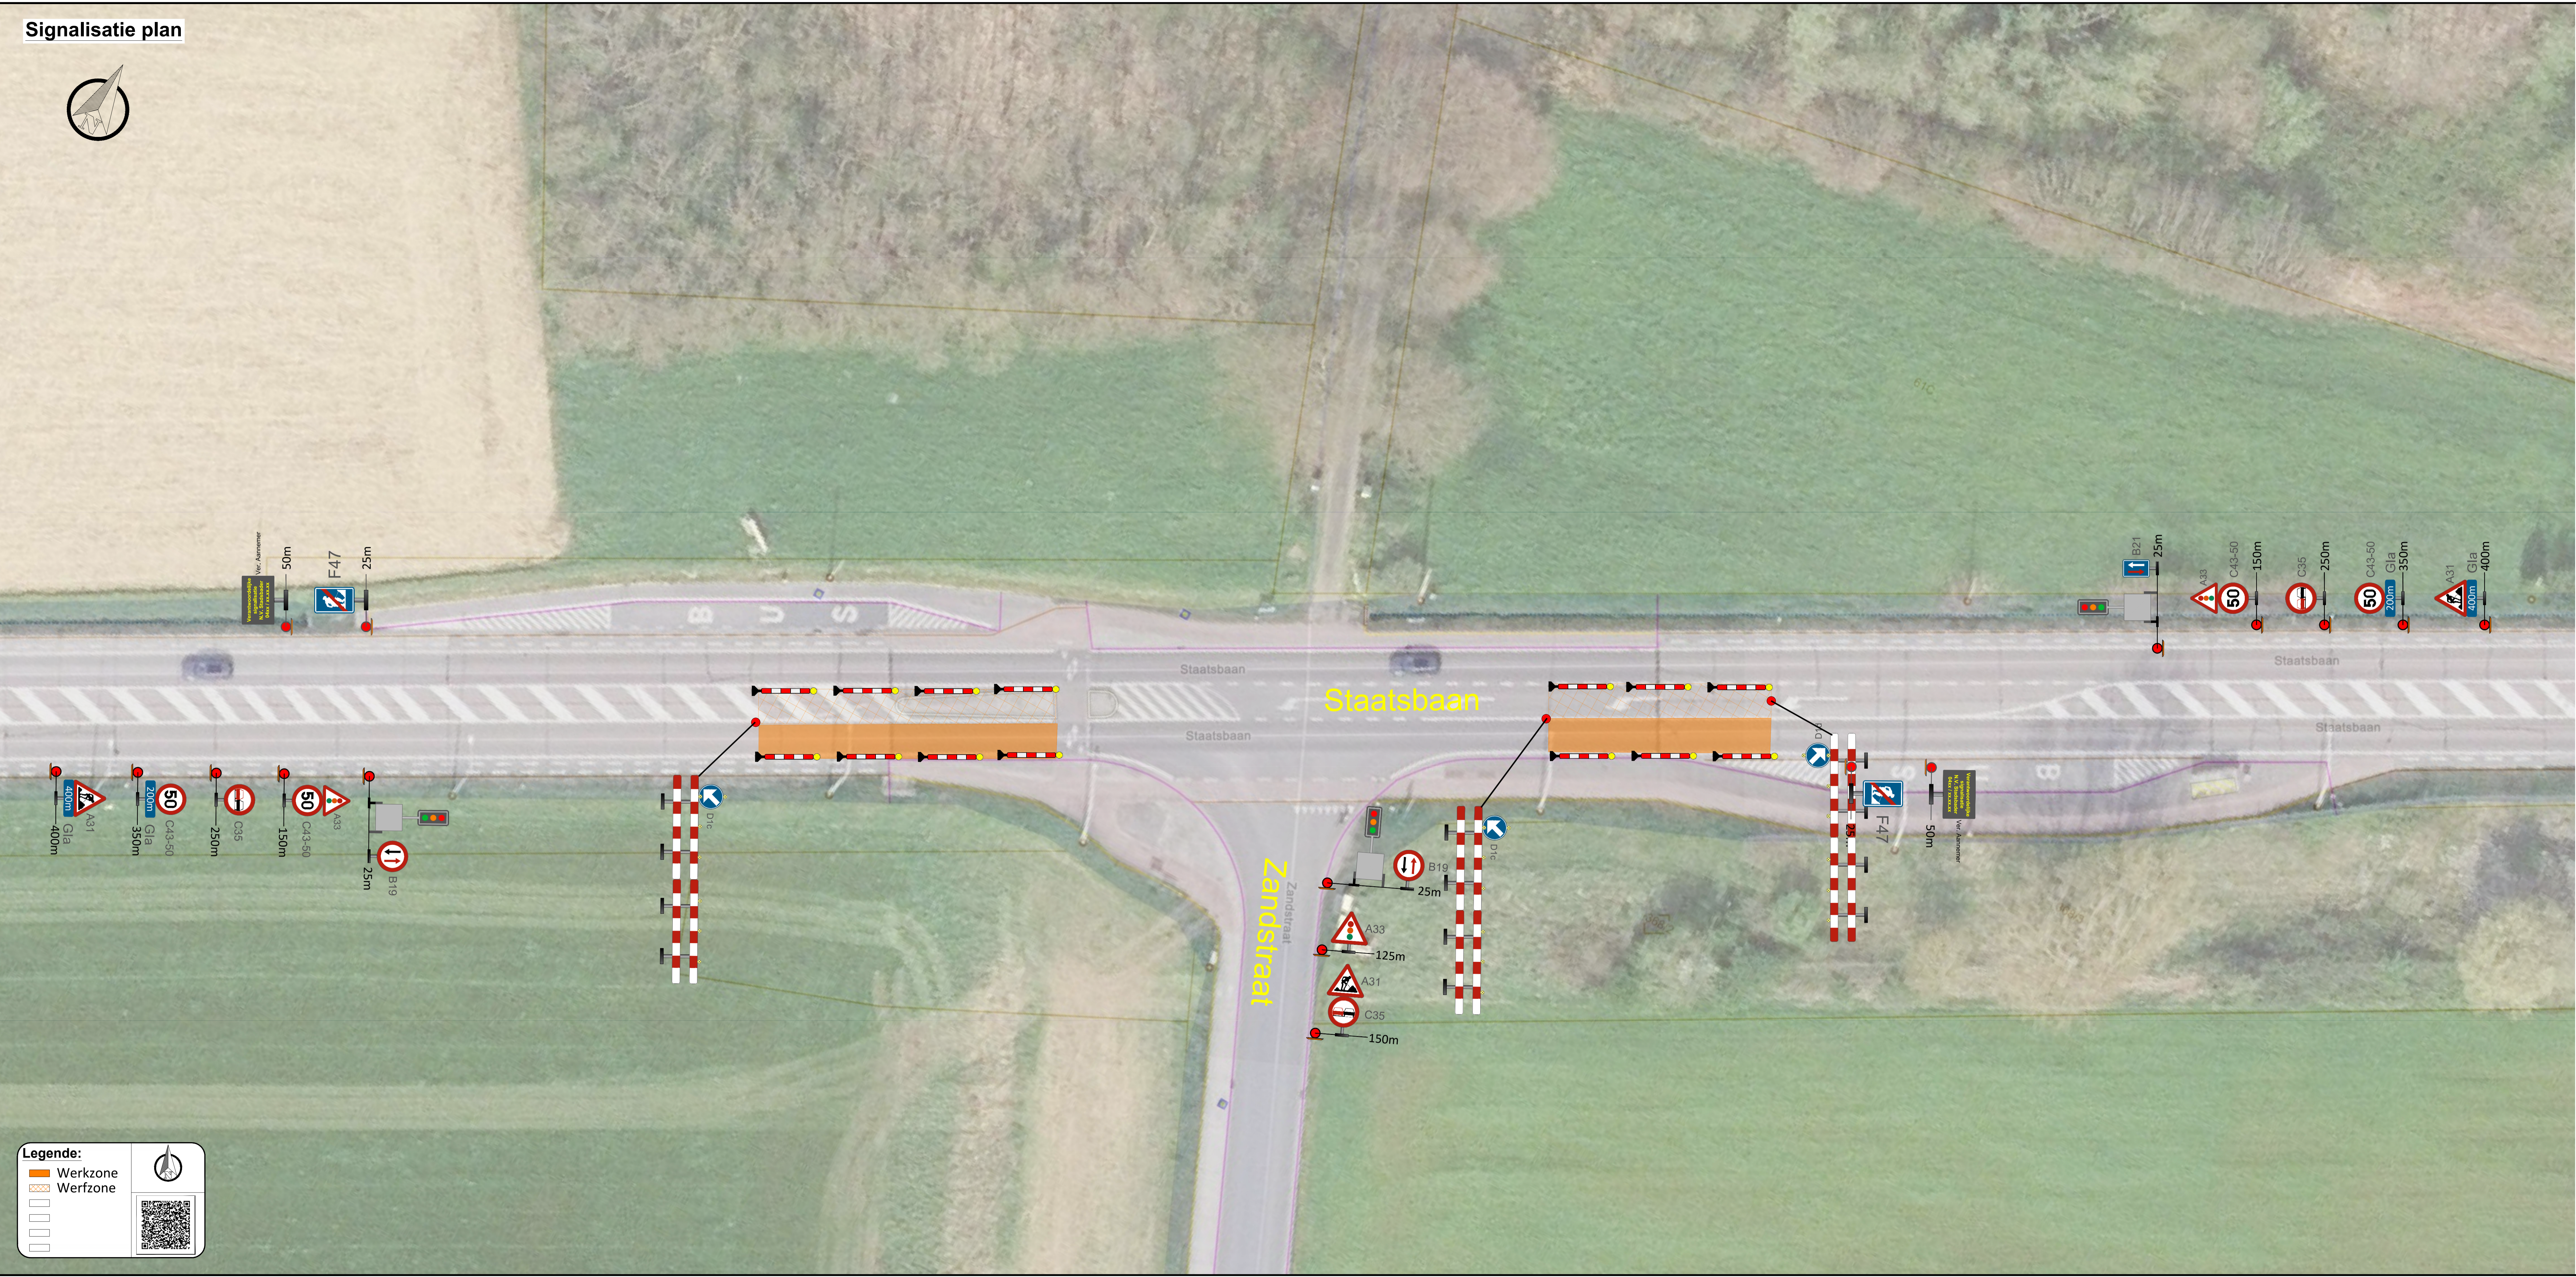


Signalisatie plan

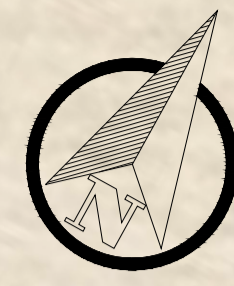

Legende:

- Werkzone
- Werkzone

BORDENLIJST	Aantal	Simulatie
A31:A31+Vrije afstand	2	A31 400m Gla
A33	1	
B19	2	
B21	1	
Barricade	6	
C35:C35	2	
C35+A31	1	A31 C35
C43:C43-50 + A33	2	A33 50 C43-50
C43:C43-50 + afstand	2	50 200m Gla C43-50
D1:D1c	2	
D1:D1d	1	
F47	2	
Verantwoordelijke aannemer	2	
Verkeerslichten	3	
Baken Recht (lm)	100	

DECKX STADSBADER CONTRACTORS

STADSBADER
GROUP

Stadsbader NV
Signalisatiedienst - Tekenenbureau

Kanaalstraat 1, 8530 Herbeke info@stadsbader.com
Tel. 056 26 06 66 tekenbureau@stadsbader.com
www.stadsbader.com vergunningen@stadsbader.com

Bekkevoort

Staatsbaan x Zandstraat
(RI Diest)
Signalisatieplan

Werfnummer: *DA21-3021-AP* Documentnummer: SIG25-0217

Revisielog:

Index	Datum	Wijziging	Auteur
A	07/03/2025	Eerste Uitgave	Cis Degive
B	07/03/2025	Toevoeging veiligheidszone	Cis Degive
C	07/03/2025	Aanpassen volgens opmerkingen	Carl Reygaert
D	10/03/2025	Aanpassen volgens opmerkingen	Carl Reygaert
E			
F			
G			
H			
I			
J			
K			
L			
M			

Auteur:	Aanvrager:	Datum:	Formaat:
Carl Reygaert	Matthias Lambrechts	10/03/2025	A1+ 1400x594mm

C:\Users\carl_reygaert\Documents\STADSBADER\Tekenbureau\Project Files\2021\DA21-3021-AP - Vlaams-Brabant Gewestswegen\Diest\Staatsbaan x Zandstraat (RI Diest)\DA21-3021-AP_SIG25-0217_Bekkevoort_Staatsbaan_Zandstraat_inde0.dwg