



Signalisatie plan

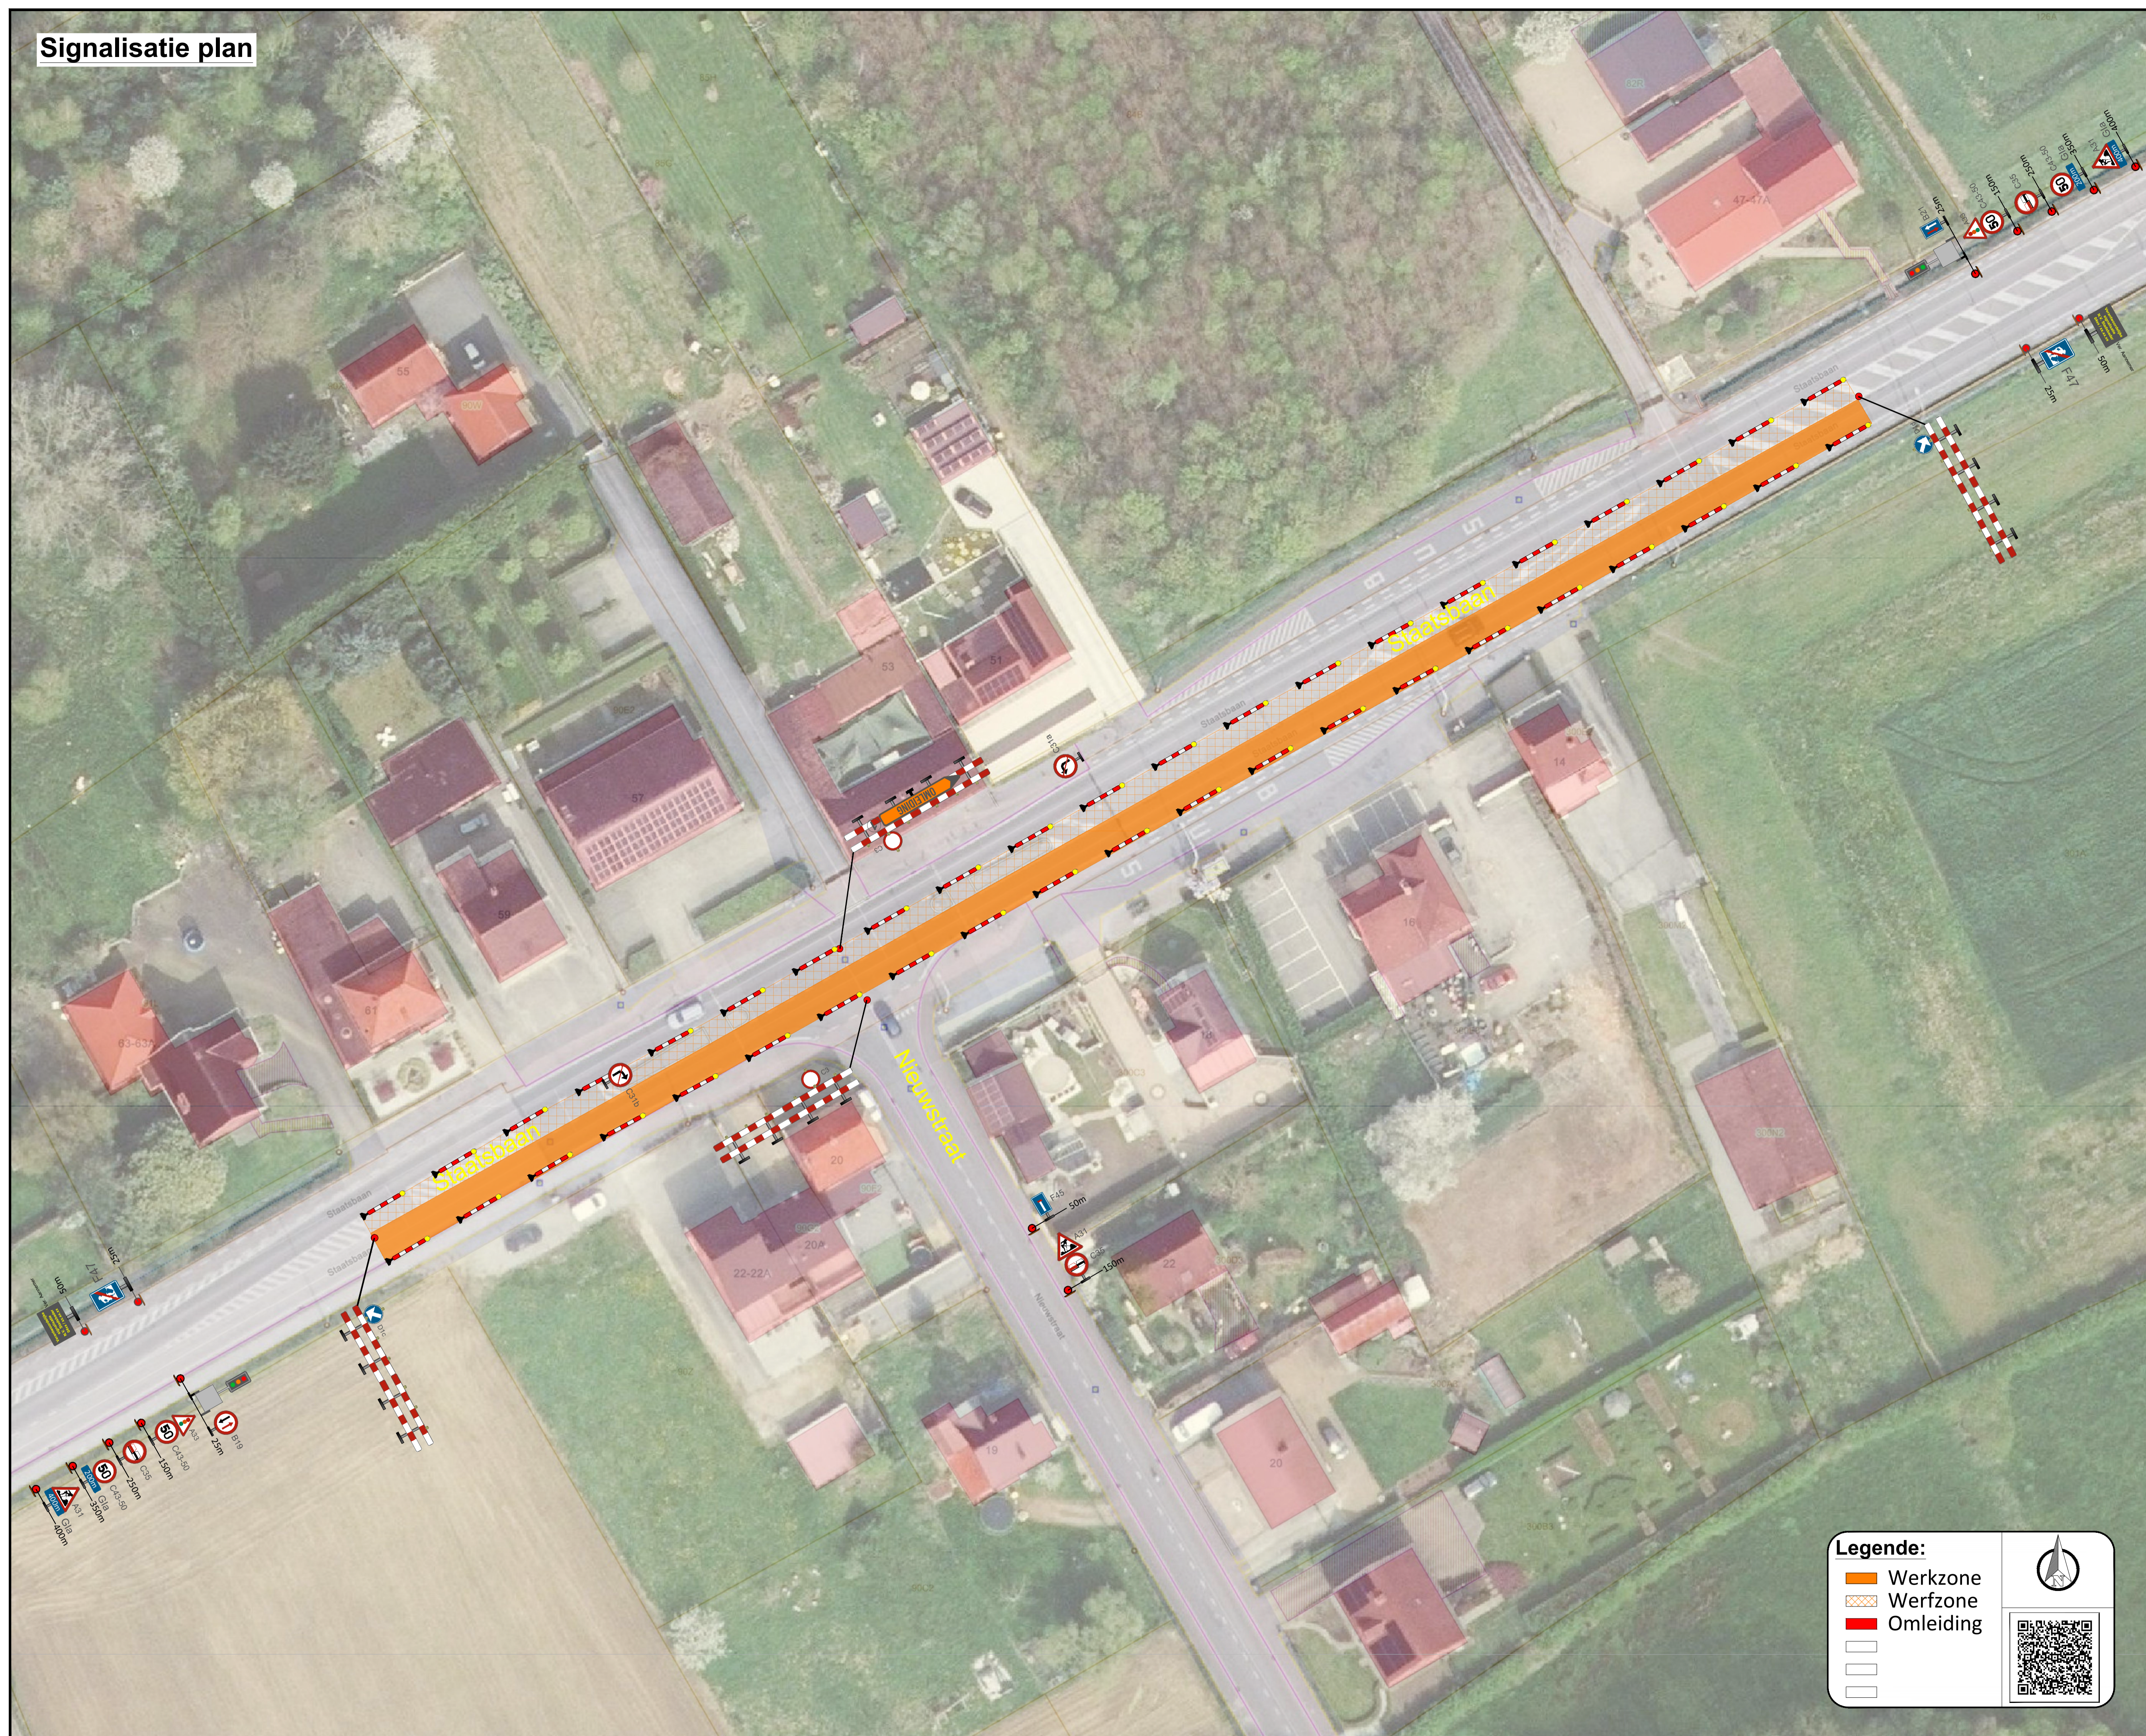

Omleidingsplan

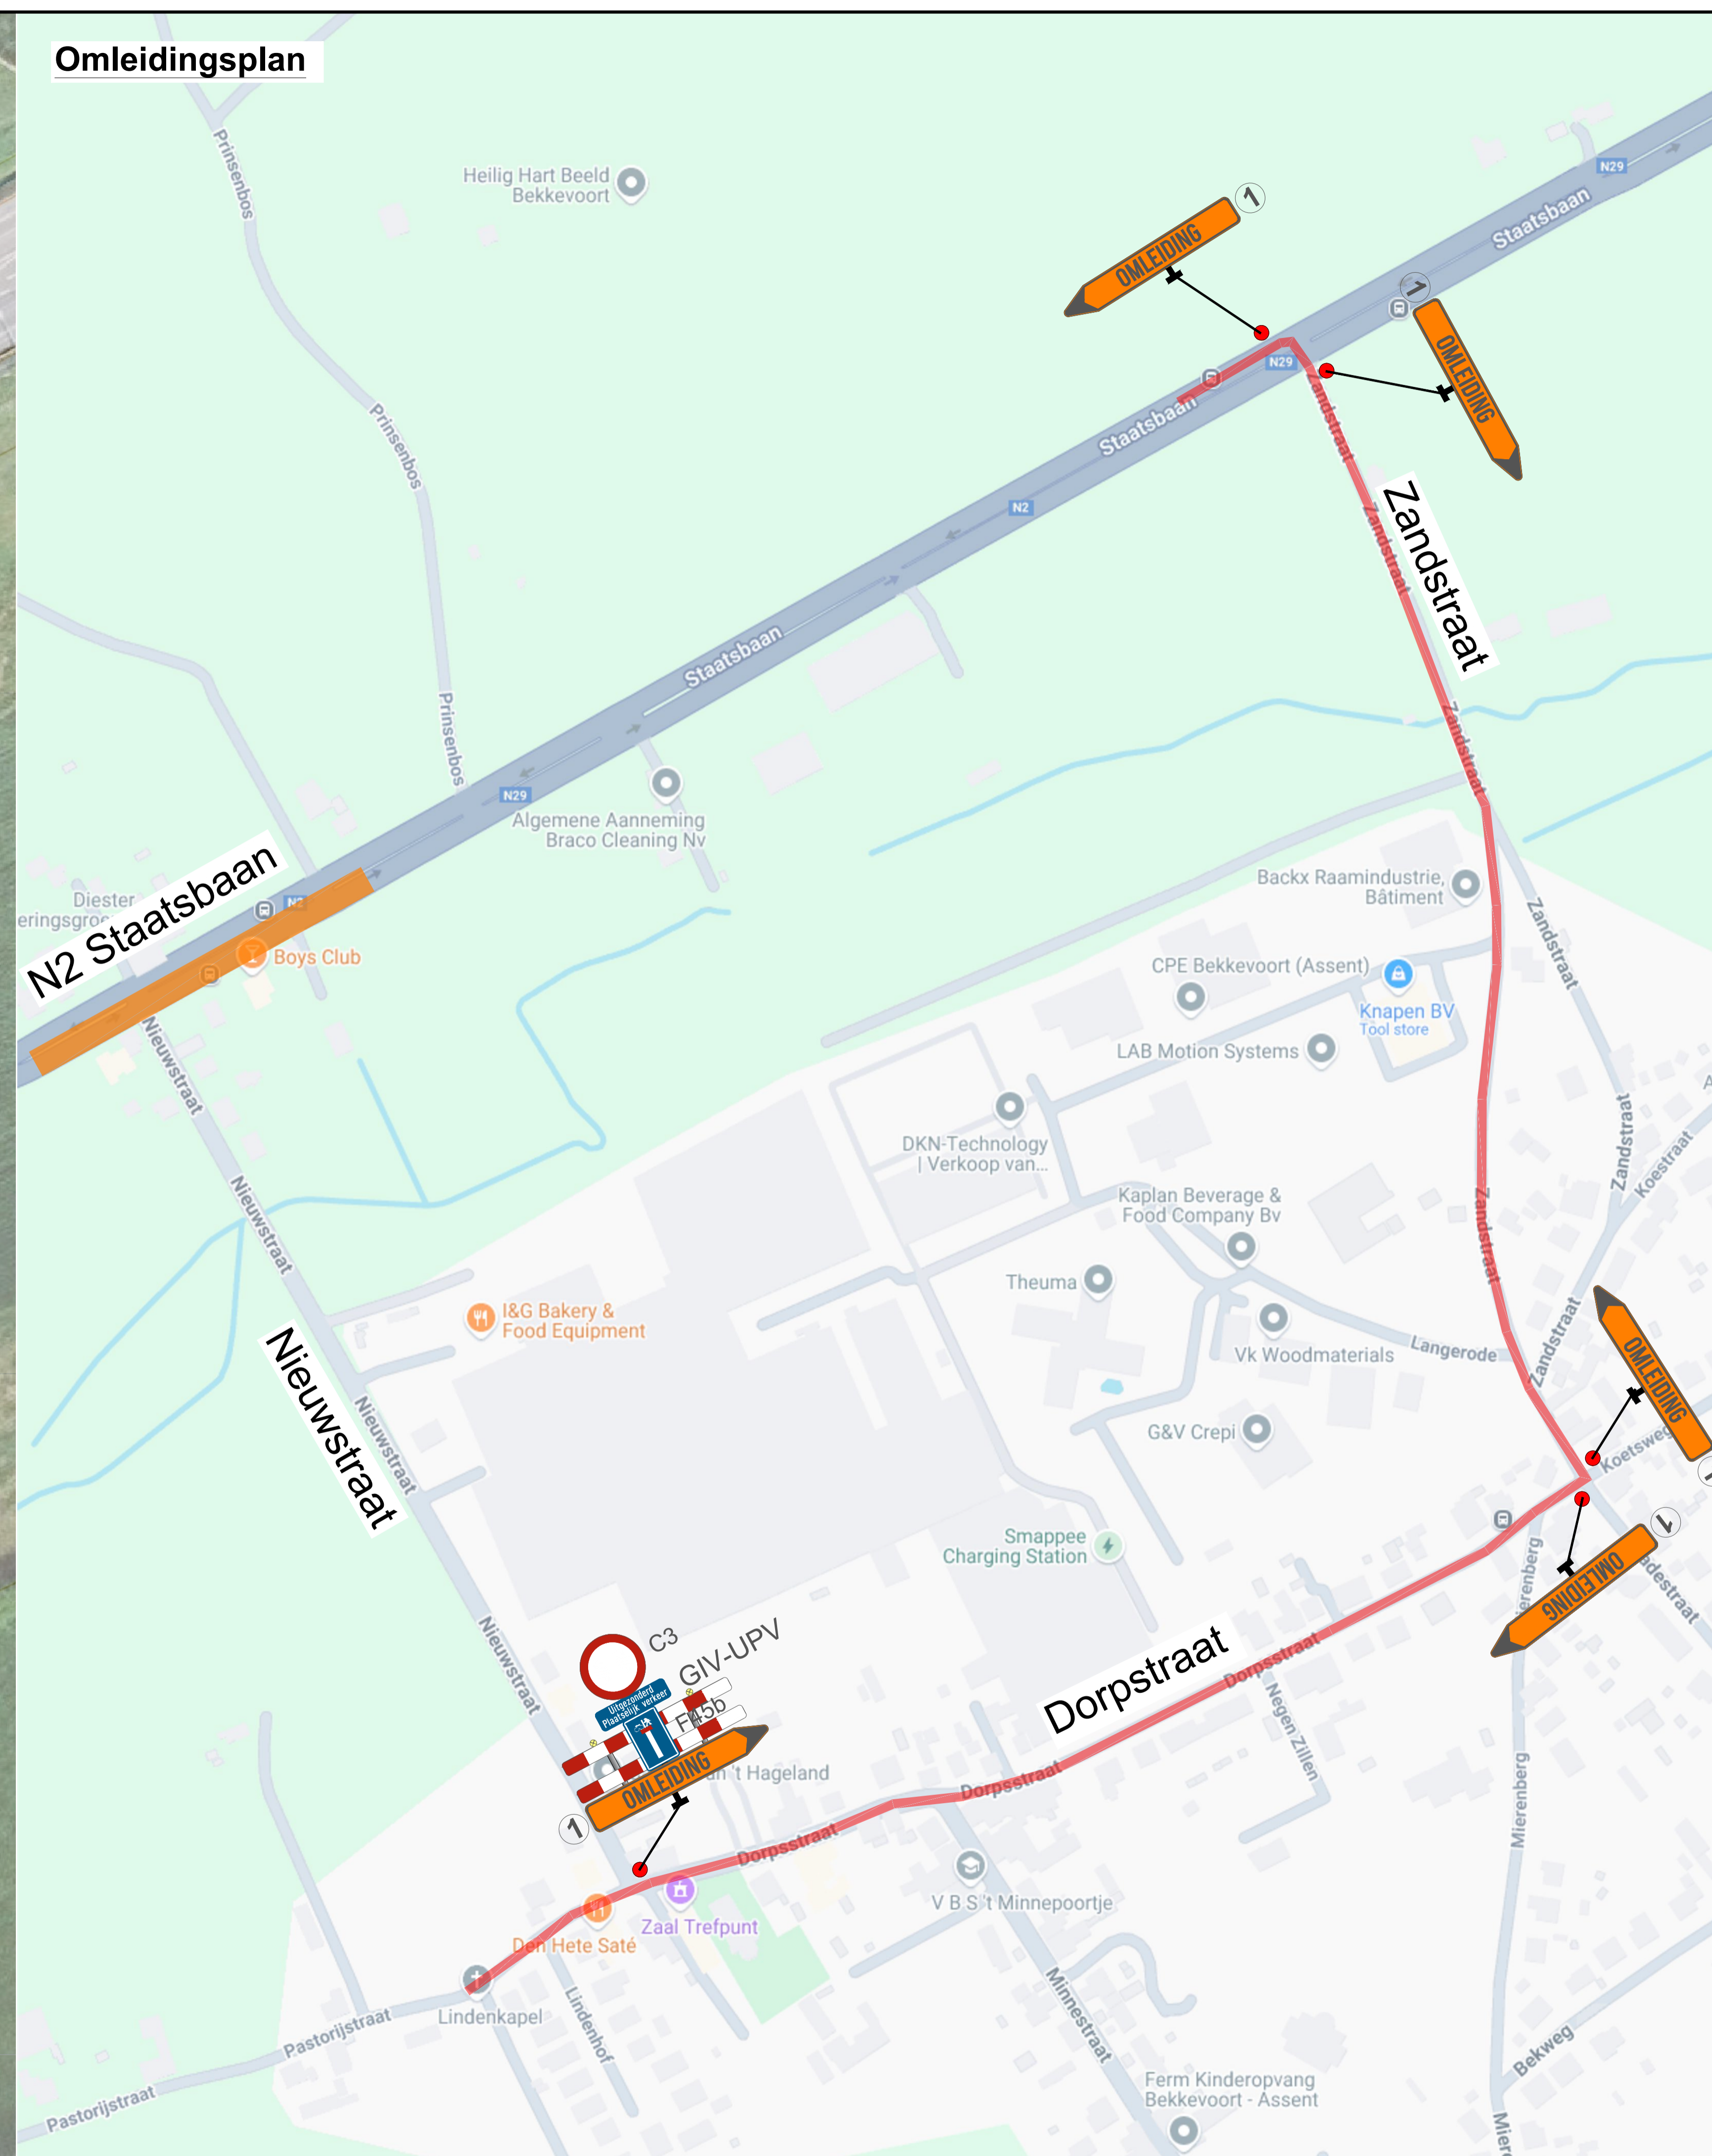

BORDENLIJST	Aantal	Simulatie
A31:A31+Vrije afstand	2	A31 400m Gla
B19	1	
B21	1	
Barricade	9	
C3:C3	2	
C31a:C31a	1	
C31b:C31b	1	
C35:C35	2	
C35+A31	1	A31 C35
C43:C43-50 + A33	2	A33 50 C43-50
C43:C43-50 + afstand	2	50 200m Gla
D1:D1c	1	
D1:D1d	1	
F45:F45	1	
F47	2	
KB:C3 + UPV + F45b	1	C3 GIV-UPV F45b
Pijl 1 - Links	3	
Pijl 1 - Rechts	3	
Verantwoordelijke aannemer	2	
Verkeerslichten	2	
Baken Rech (lm)	400	

DECKX STADSBADER CONTRACTORS

STADSBADER
GROUP

Stadsbader NV
Signalisatiedienst - Tekenenbureau

Kanaalstraat 1, 8530 Harelbeke info@stadsbader.com
Tel. 068 26 06 66 tekenbureau@stadsbader.com
www.stadsbader.com vergunningen@stadsbader.com

Bekkevoort

Staatsbaan x Nieuwstraat
(RI Diest)

Signalisatieplan

Werfnummer: *DA21-3021-AP* Documentnummer: SIG25-0219

Revisielog:

Index	Datum	Wijziging	Auteur
A	11/03/2025	Eerste Uitgave	Carl Reygaert
B	27/03/2025	Aanpassen volgens opmerkingen	Carl Reygaert
C			
D			
E			
F			
G			
H			
I			
J			
K			
L			
M			

Auteur:	Aanvrager:	Datum:	Formaat:
Carl Reygaert	Matthias Lambrechts	27/03/2025	A1+ 1400x594mm

C:\Users\carl.reygaert\OneDrive\Documents\STADSBADER\Tekenenbureau\Project Files\2025\DA21-3021-AP - Vlaams-Brabant Gewestswegen\Diest\Staatsbaan\Nieuwstraat\DA21-3021-AP_SIG25-0219_Bekkevoort_Staatsbaan_Nieuwstraat_IndexB.dwg