


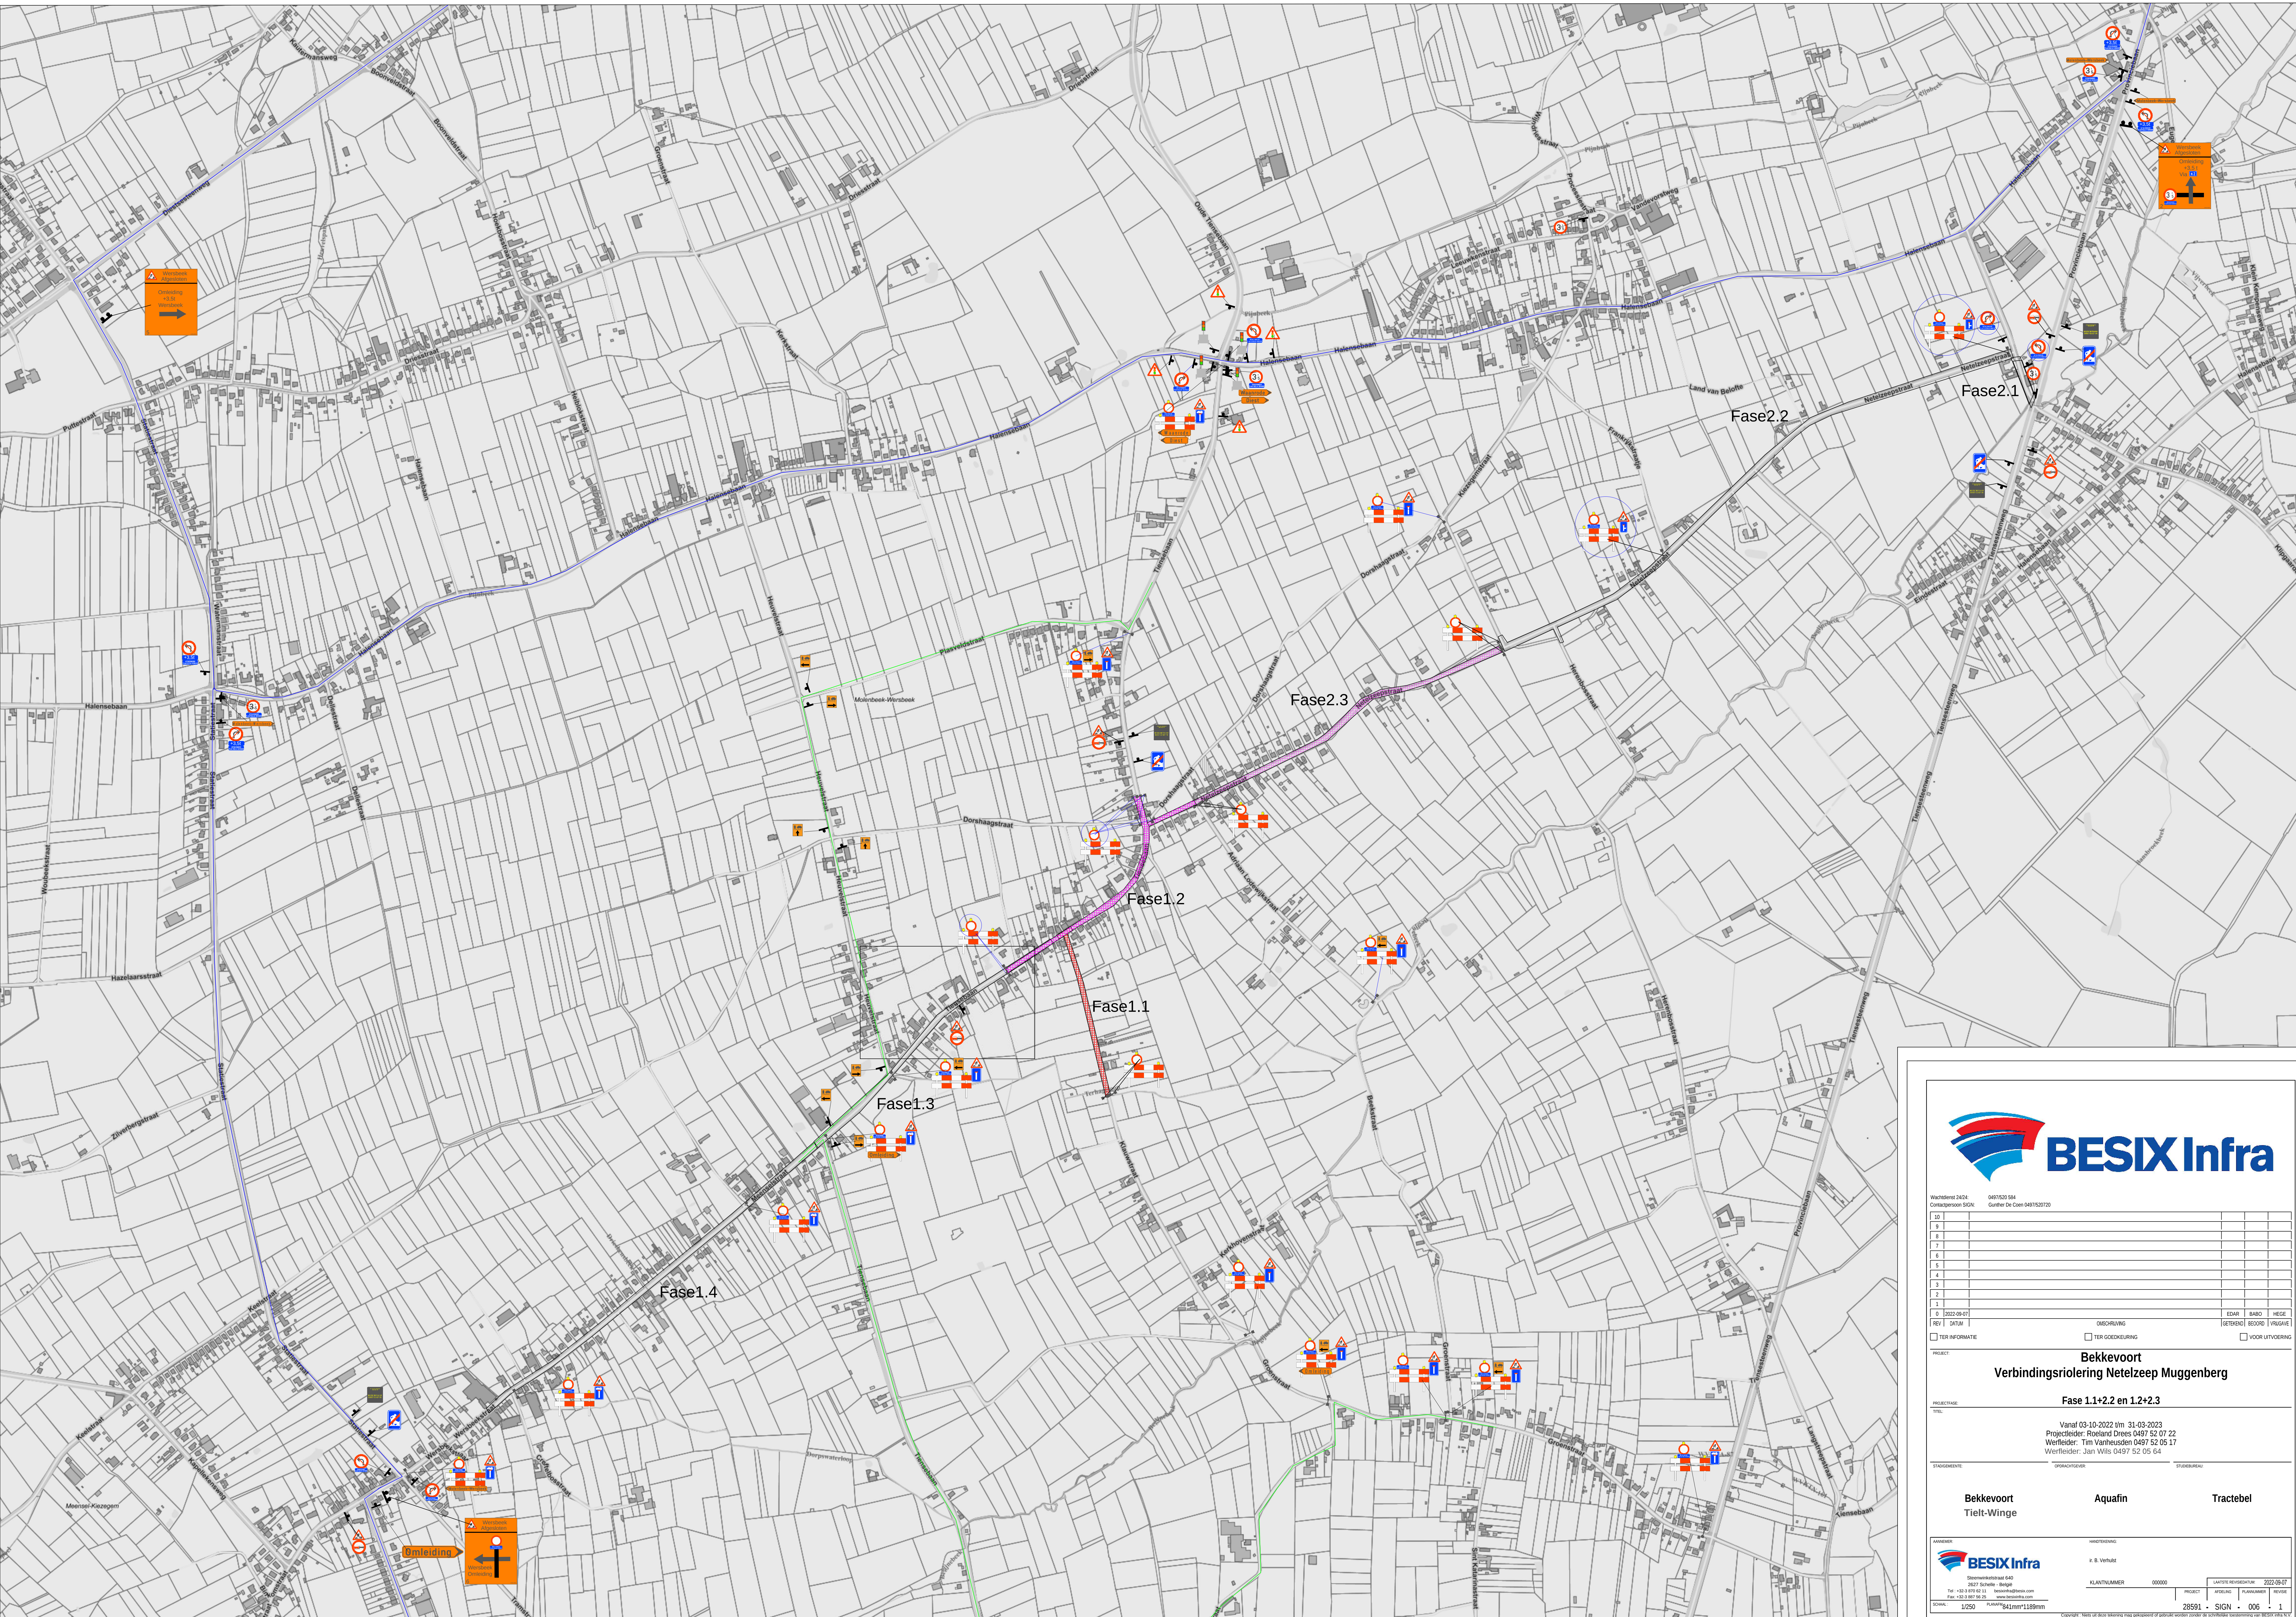

 BESIX Infra				
Waardeform: 2474 0497520 SNA Contactpersoon: SIGEN Gertjan De Coen (0497520720)				
0 2022-09-07	DOMEKLING	EDAR	BABO	HEDGE
REV DATUM	OUDERKUNNING	GETHEND	REROOD	VULGAVE
☐ TER INFORMATIE	☐	☐ VOOR UITVOERING		
PROJECT:				
Bekkevoort				
Verbindingsriolering Netzelzeep Muggenberg				
Fase 1.1+2.2 en 1.2+3.3				
TITEL:				
Vanaf 03-10-2022 t/m 31-03-2023 Projectleider: Roeland Drees (0497 52 07 22) Werfleider: Tim Vanheusden (0497 52 05 17) Wierfleider: Jan Wilts (0497 52 05 64)				
SCHAKELSDELEN:				
OPDRACHTGEVER: OPDRACHTNEMER:				
Aanpak:				
WASTRIJSTRAAT				
Bekkevoort Aquafin Tractebel Tielt-Winge				
MATERIËL:				
 BESIX Infra Deelnemende vennootschap van de Staat van België Tel.: +32 (0) 21 91 01 12 – info@besixinfra.com Fax: +32 (0) 21 88 75 25 – www.besixinfra.com				
KLIANTNUMMER:				
000000		LAATSTE REVISIEVERSIE: 2022-09-07		
PROJECT:		REVISIE:		
SIGNAAL: I/250 PLANNING: B4/mm118mm		26591 • SIGN • 006 • 1		