




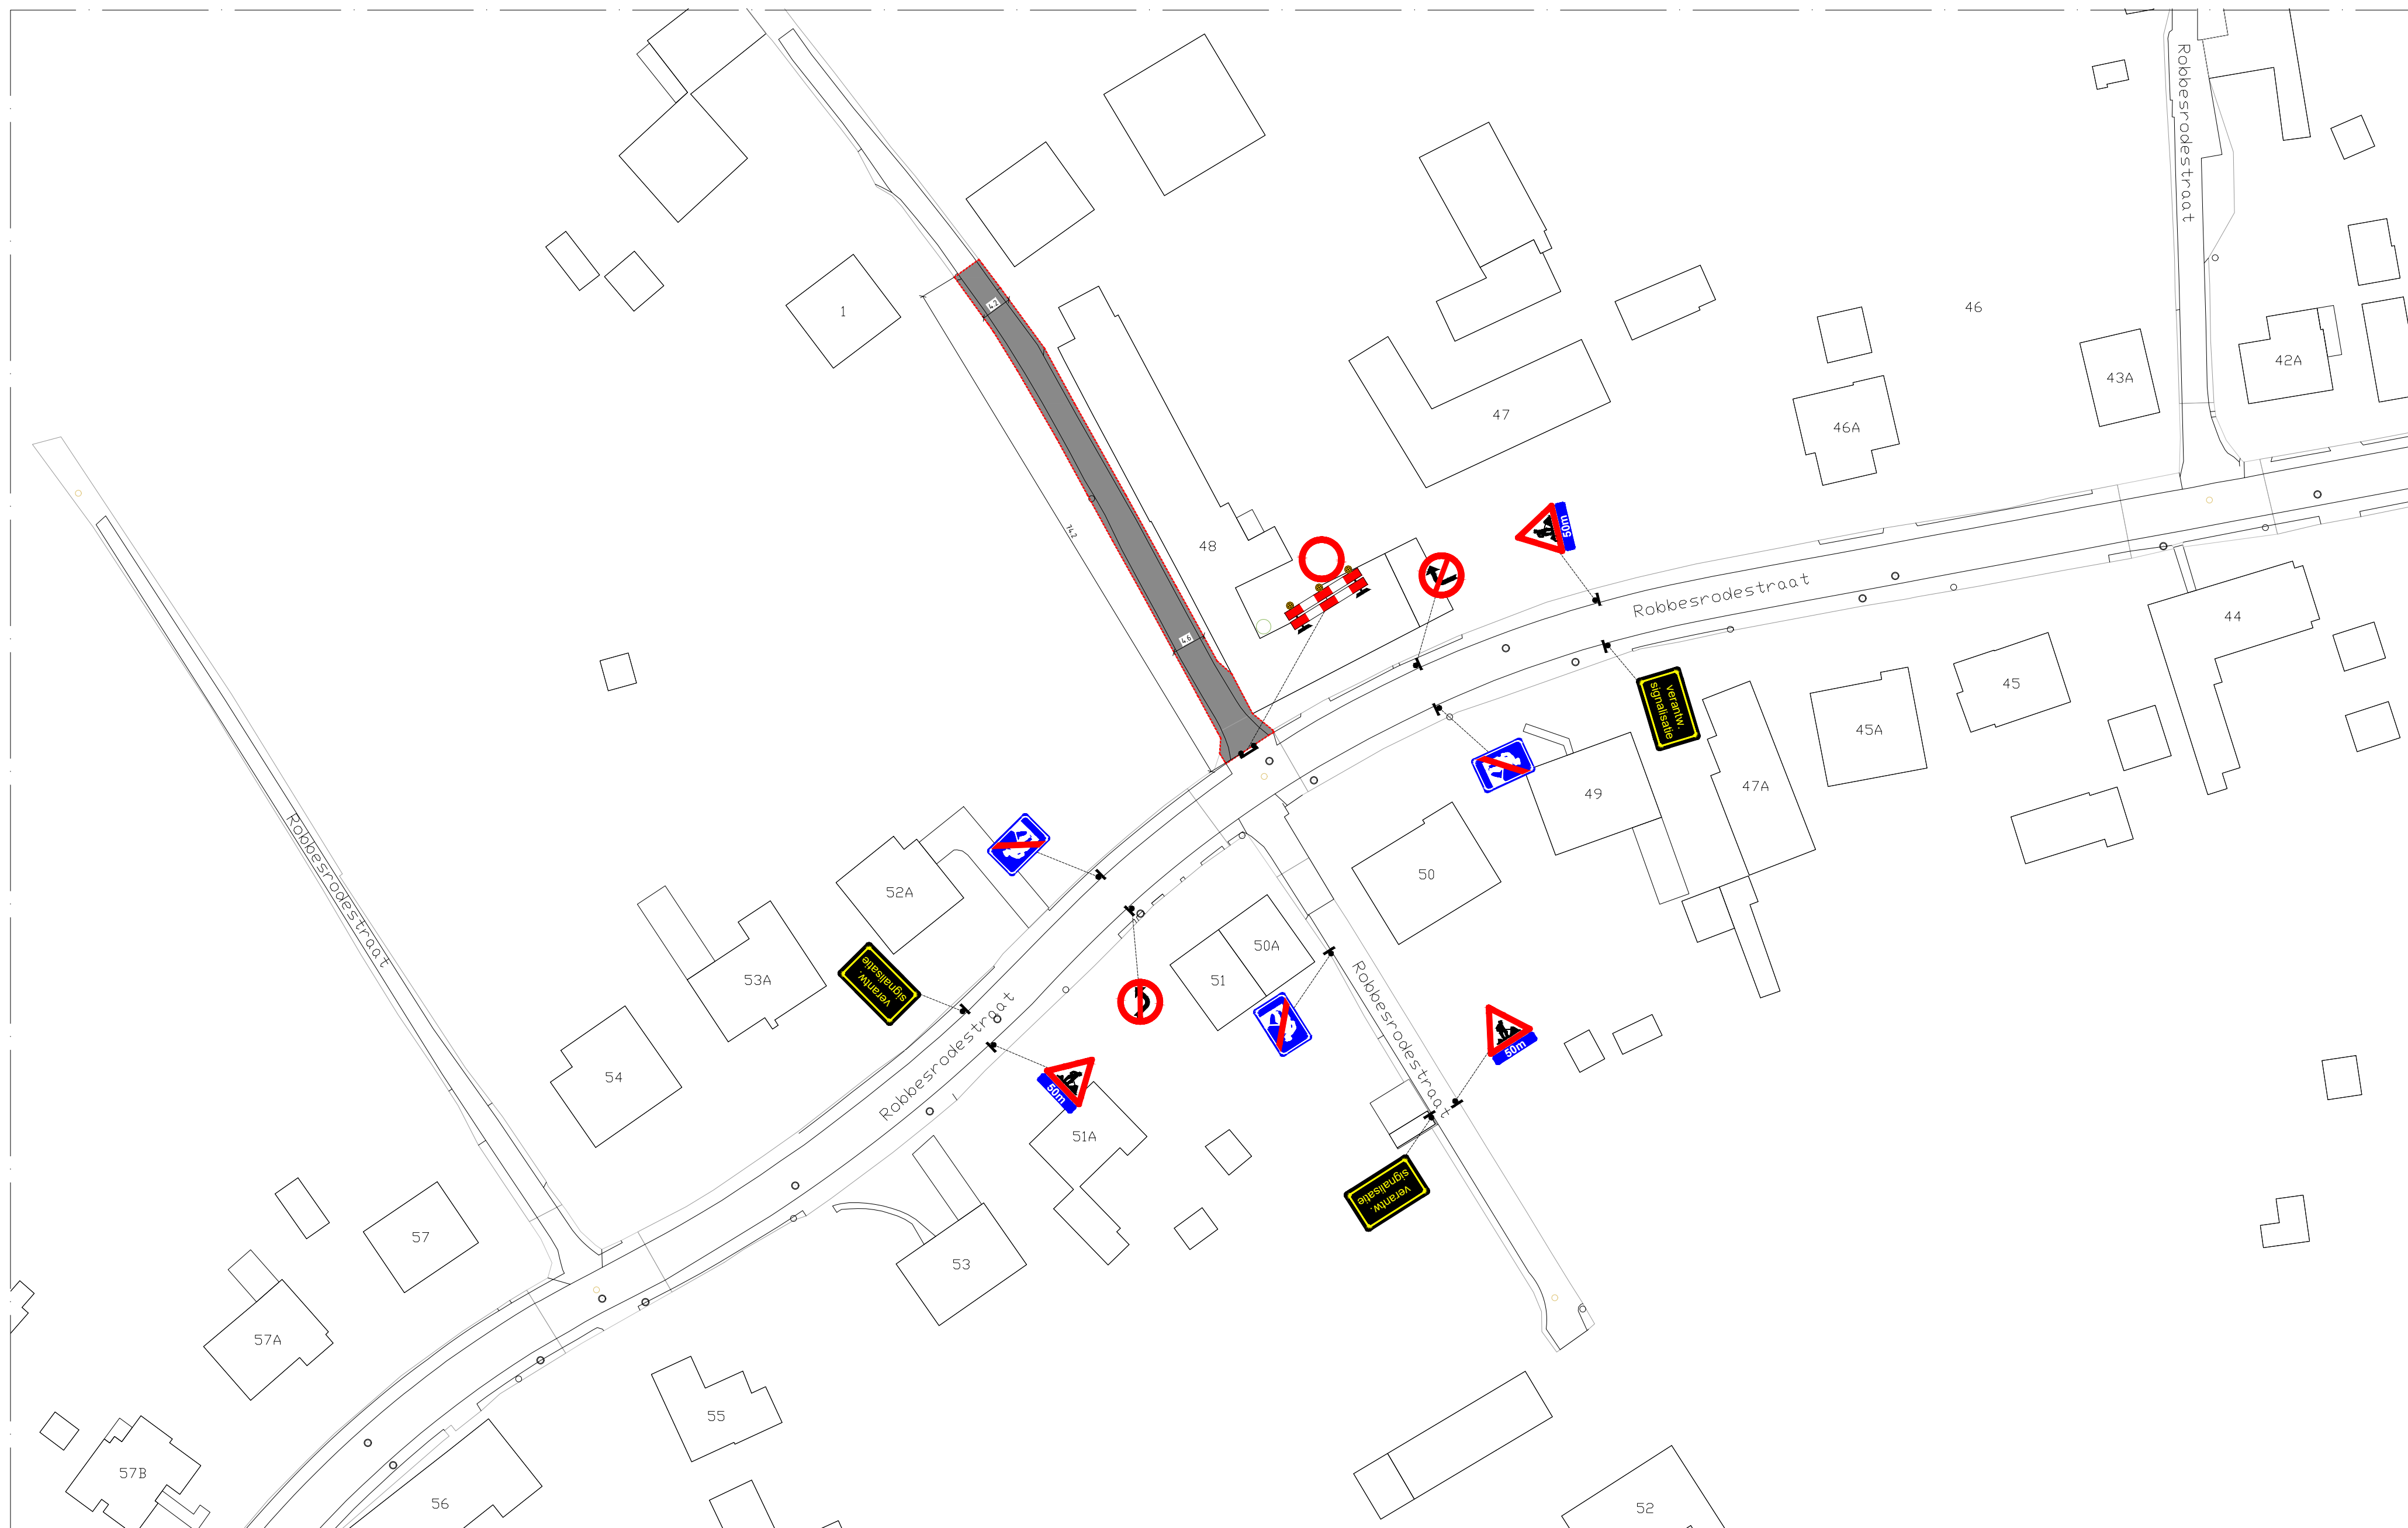


Woning blijven toegankelijk
door middel van loopbruggen

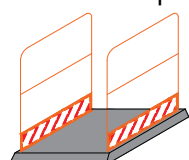

Garages & Parkings
blijven toegankelijk
door middel van rijplaten

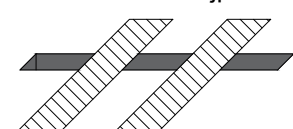

Lage harde afrastering

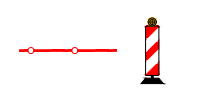

Soldaten met 5m spatie

Aannemer



NETWORKS - CITIES AND COMMUNITIES
 Centrum Zuid 3020 -- B-3530 Houthalen-Helchteren
 Tel: +32 (0)11-51.76.11 - Fax: +32 (0)11-51.76.13



Wyre
Liersesteenweg 4
2800 Mechelen

Project: POP 02 Aanleg van Telecomleiding
--

WBS: R-058643-100

Locatie: 3460 - Bekkevoort

REV	DATUM	TEK	WIJZIGING	SIGNALISATIEPLAN	
				FASE 50	FORMAAT: DIN A2
				PLANNUMMER:	FOLIO:
				ASSENT_POP_02 SIG-B	50
A	21/11/2024	AJ	SIGNALISATIE		