
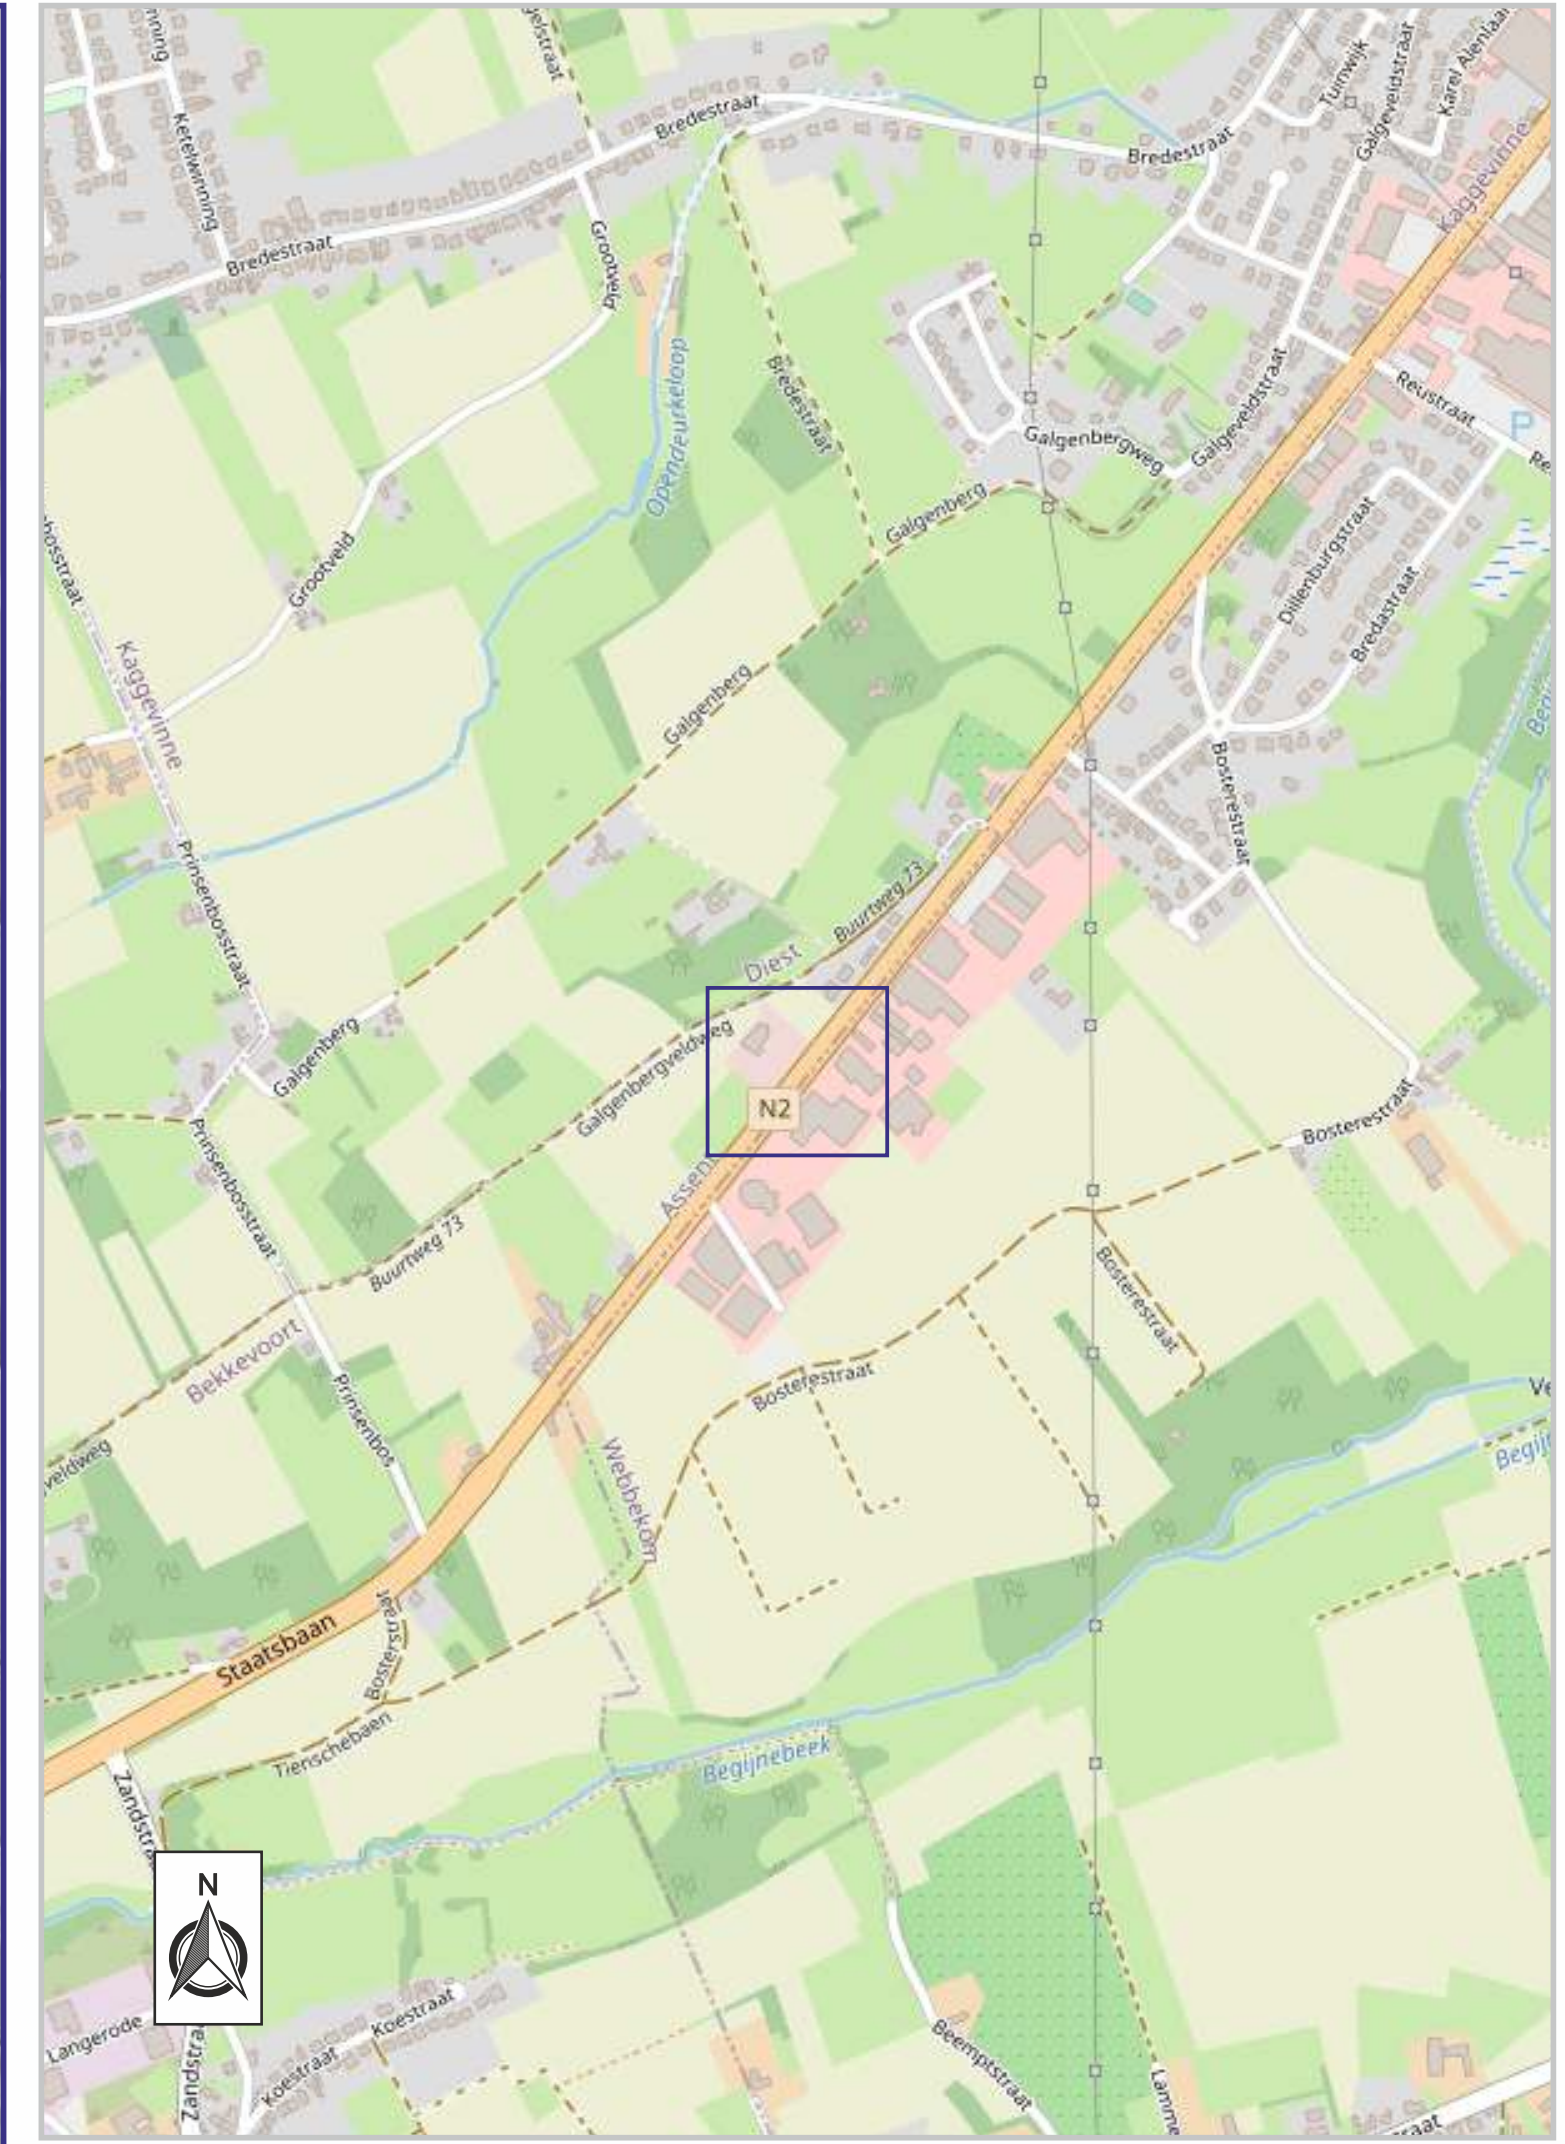


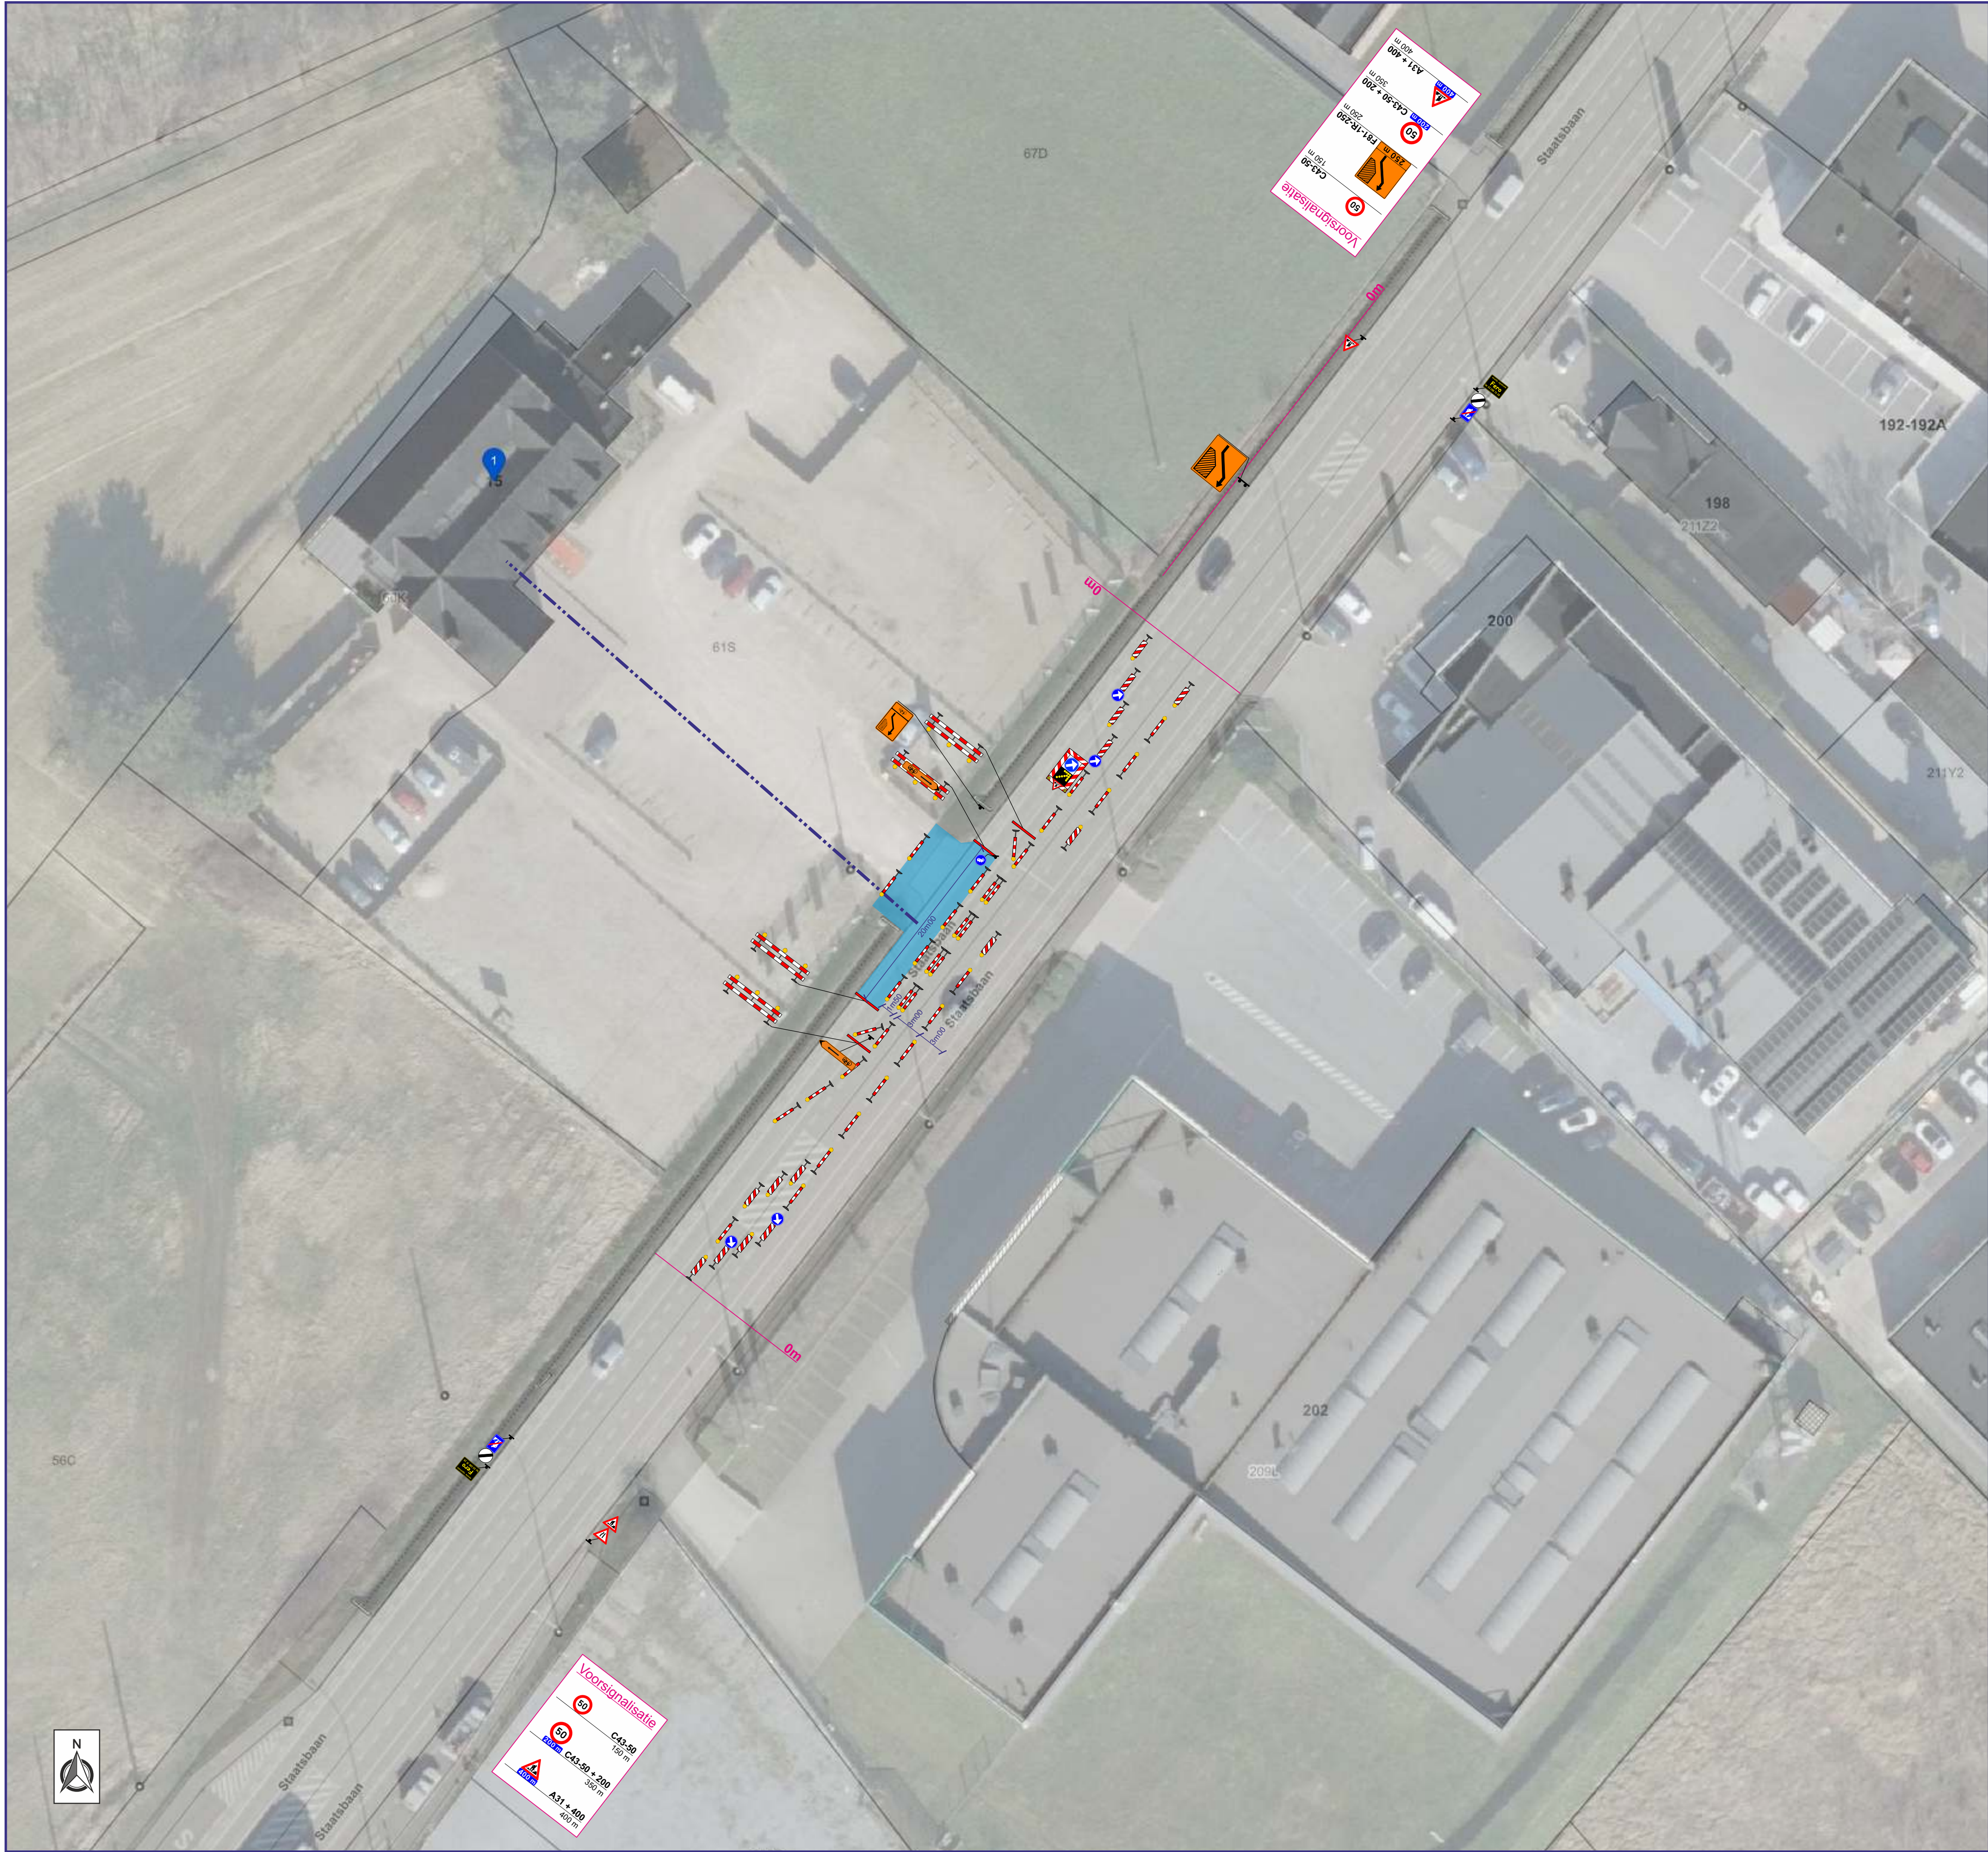

O.M.V. NATIE

Klant	Klant referentie
---	---

BEKKEVOORT

Staatsbaan 15 - Klantaansluiting Proximus

Signalisatieplan - Inname berm + fietspad + rijbaan

Formaat	Datum	Plannummer	Index
A1	26/10/2023	P23-05226-01	A

Index	Datum	Omschrijving	Opmerking	Tekenaar
A	26/10/23	Ontwerp		NRS
Verantwoordelijke				SSU