


LANDSCHAPPELIJK WAARDEVOL AGRARISCH GEBIED

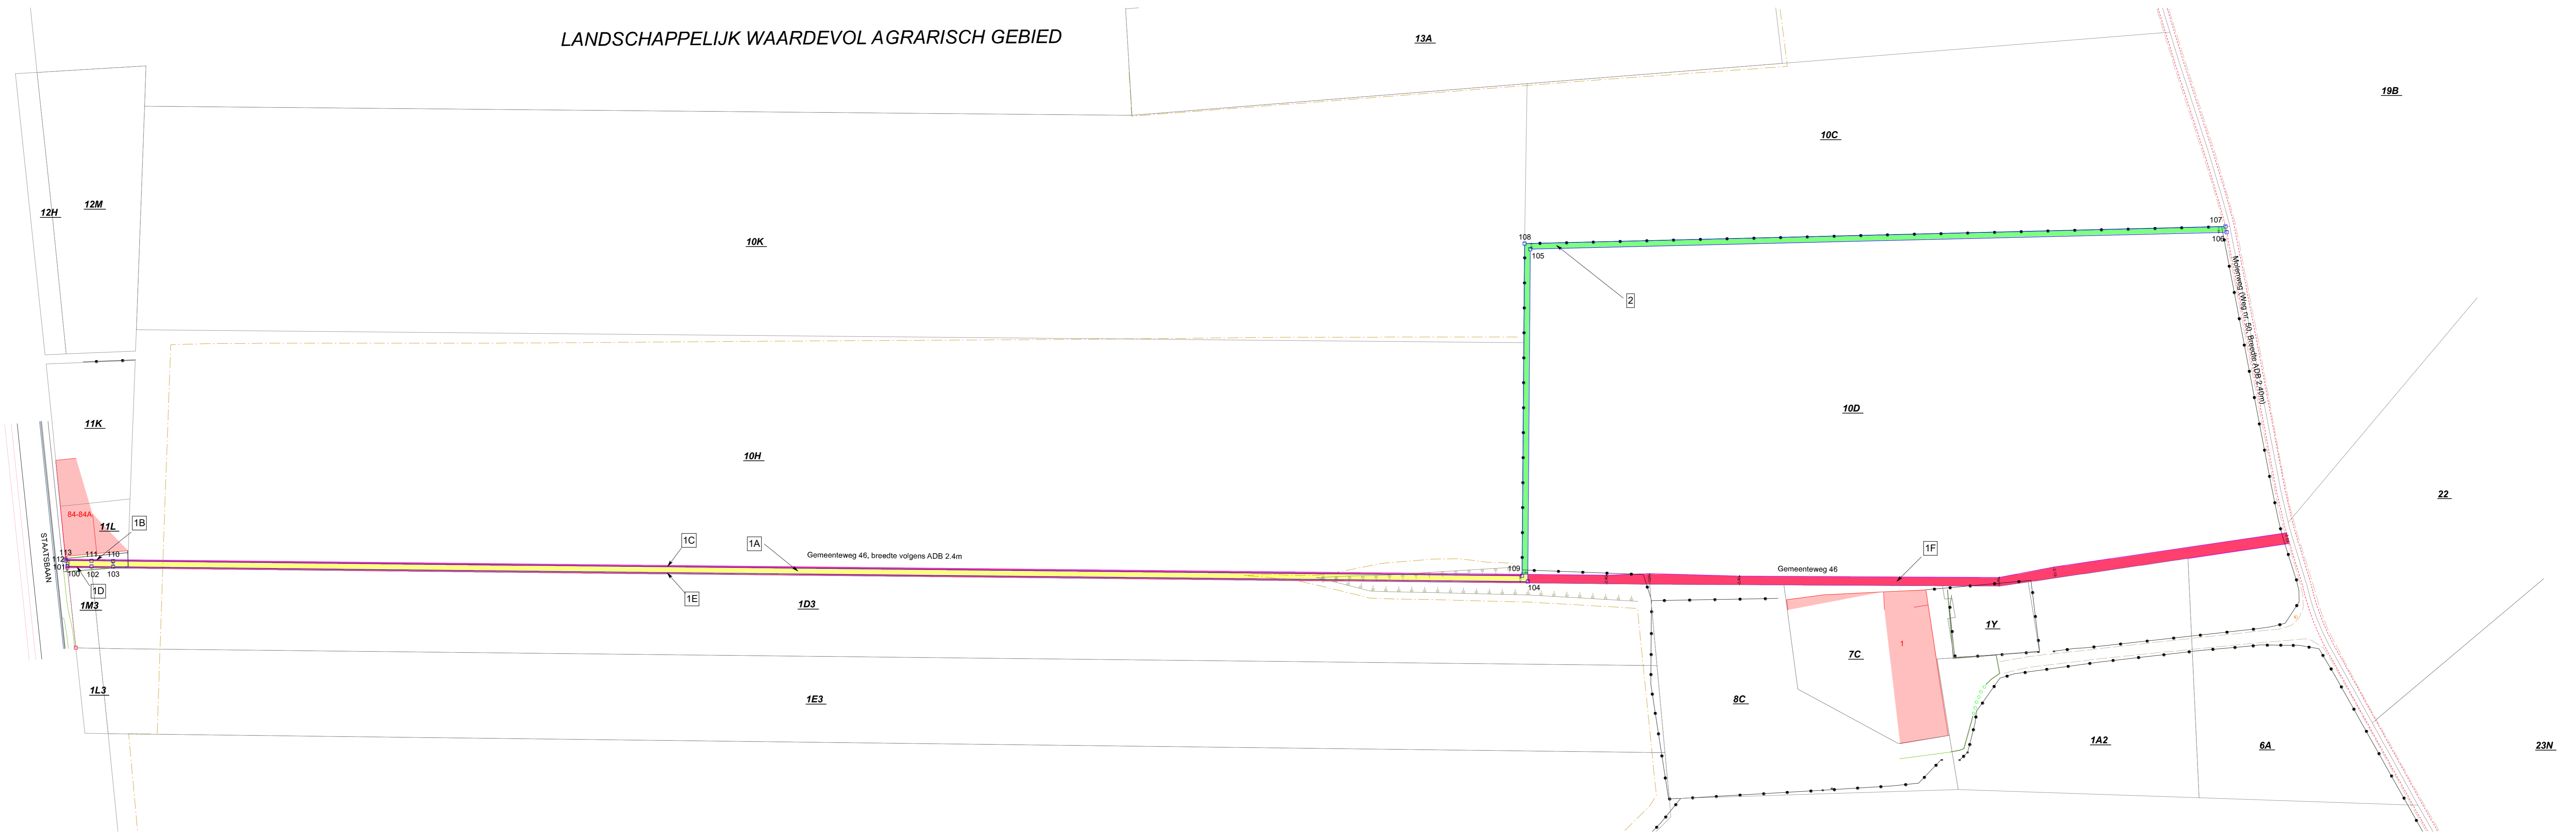

- LEGENDE**
- BT\_Elektricietspaal
  - (○) BT\_Poort
  - ↓ Noordpijl
  - R\_Nieuwe Rooilijn Publieke Bedding
  - R\_Bestaande te Schrappen Rooilijn Publieke Bedding
  - R\_Bestaande Rooilijn Publieke Bedding
  - BT\_Rand Verharding
  - BT\_Scheiding Verharding
  - Administratieve Perceelsgrens
  - BT\_Hoofdgebouw
  - BT\_Rand Onverharde Weg
  - BT\_Breedte Boordsteen Rijweg
  - BT\_Rand Afgeboorde Weg
  - BT\_Goot
  - BT\_Fietspad
  - BT\_Cultuurgrens
  - hulpijn
  - As van weg
  - R\_Bestaande Rooilijn Private Bedding
  - BT\_Afsluiting Draad
  - BT\_Muur Beton
  - BT\_Rij Planten
  - BT\_Talud Onverhard Kop
  - R\_Poly Te Behouden Deel Weg
  - R\_Poly Nieuwe Ligging Weg
  - R\_Poly Op te Heffen (deel) Weg
  - BT\_Hoofdgebouw

**LIJNLINGTES NIEUWE ROOILIJN**

Beginpunt	Eindpunt	Lengte
100	101	0.40
102	101	6.76
103	102	6.04
104	103	394.20
105	104	92.62
106	105	194.07
108	107	195.35
109	108	92.56
109	110	392.60
110	111	6.04
111	112	7.20
113	112	0.40

**COORDINATENLIJST PUNTEN NIEUWE ROOILIJN IN LAMBERT 72**

Nr	X	Y
101	193391.13	182153.91
102	193393.75	182147.68
103	193396.08	182142.10
104	193547.73	181778.24
105	193633.14	181814.08
106	193713.98	181637.65
107	193715.32	181638.56
108	193633.95	181816.16
109	193548.59	181780.34
110	193397.56	182142.72
111	193395.22	182148.29
112	193392.44	182154.93

Alle punten zijn niet gematerialiseerd

**INNAMETABEL**

Zie bijlage 1

**VERKLARING ROOILIJN**

De bestaande af te schaffen rooilijn is bepaald op basis van Atlas der Buurtwegen, de administratieve perceelsgrenzen en de grondinnameplannen van Grontmij van 11/09/2015 met referentienummers 24008\_10184 en 24008\_10152.

De bestaande rooilijn van de Staatsbaan is gebaseerd op de grondinnameplannen van Grontmij van 11/09/2015 met referentienummers 24008\_10184 en 24008\_10152.

De bestaande rooilijn (publieke erfdiensbaarheid op private bedding) van weg nr. 50 is gebaseerd op de Atlas der buurtwegen en de as van de huidige ligging van de weg op het terrein.

De nieuwe rooilijn met puntnummers 107-108-109 valt samen met de perceelsgrens die is gebaseerd op de bestaande opgemeten afsluiting op het terrein.

PROVINCIE: VLAAMS-BRABANT   GEMEENTE: BEKKEVOORT <b>MOLENSTRAAT - STAATSBAAN</b> AFD 1, SIE. C, NR. 10D en zn	
<b>GEMEENTELIJK ROOILIJN- EN INNAMEPLAN:</b> <b>WIJZIGING WEG 46</b>	
Voorlopige vaststelling door de gemeenteraad in zitting van:	Het college van burgemeester en schepen bevestigt dat onderhavig plan ten gemeentehuis ter inzage van het publiek werd neergelegd gedurende het openbaar onderzoek van
Algemeen directeur & Voorzitter gemeenteraad	Namens het College van Burgemeester en Schepenen
Definitieve vaststelling door de gemeenteraad in zitting van:	Algemeen Directeur & Voorzitter gemeenteraad
Algemeen directeur & Voorzitter gemeenteraad	Algemeen Directeur & Voorzitter gemeenteraad
OPDRACHTGEVER: GEMEENTE BEKKEVOORT E. Coolstraat 17 3480 Bekkevoort	PLANVERSIES: Afd 09 10 2025 VOORSTEL ONTWERP NIEUWE ROOILIJN Bld 17 12 2025 DEFINITIEF ONTWERP Cld 02 02 2026 DEFINITIEF ONTWERP + AANGEPASTE TABEL
<b>Landmeters Cuyt</b> LANDMETERS CUYT EN CLAES BV Haachtse Straatje 16, 3150 Haacht 016/60 56 50 - info@lan-cuyt.be www.landmeterscuyt.be Landmeters - Experts: Ludo Cuyt LAN 05/1123 & Vincent Claes LAN 25/2091	
PROJECTNR.: 2001   SCHAAL: 1/750   INDEX: 46/C1   DATUM: 03/02/2025	