


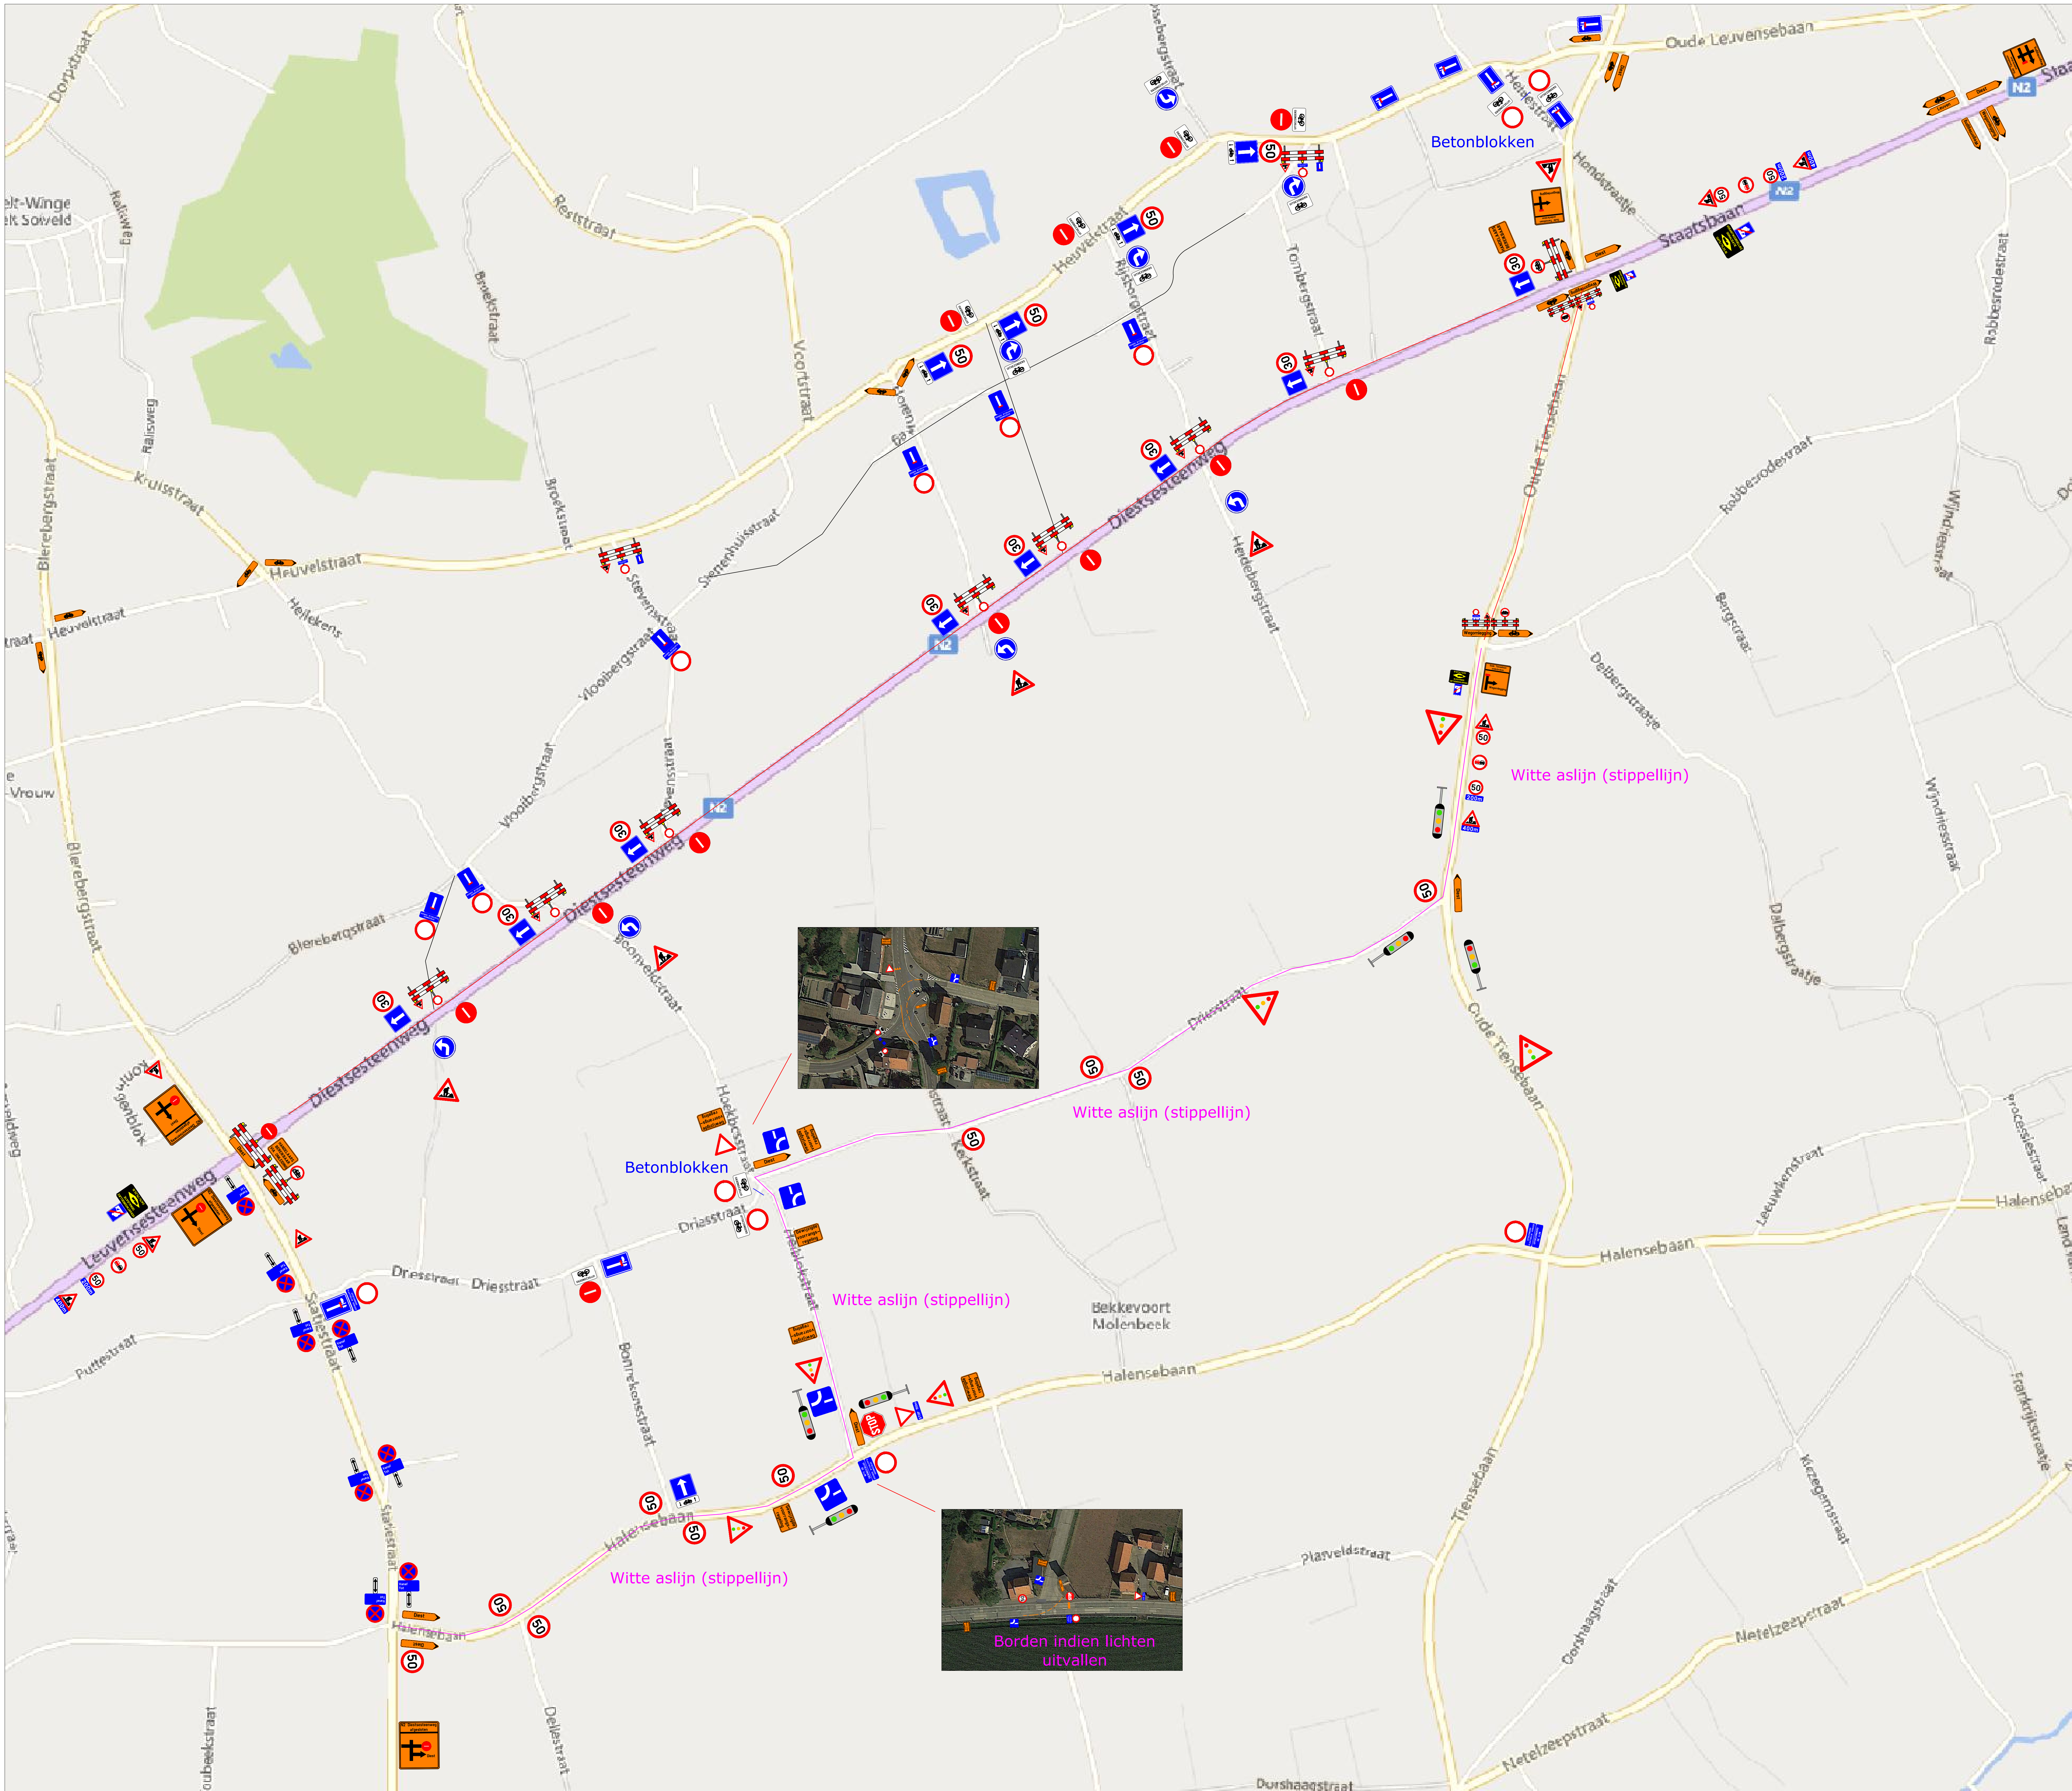

An aerial photograph of a road intersection. The road is paved and has white dashed lane markings. On the left side of the road, there are several houses and a parking lot. On the right side, there are more houses and a grassy area. The intersection is marked with a crosswalk and a stop line. There are several traffic signs: a blue square sign with a white 'P' (parking), a blue square sign with a white 'S' (stop), a blue square sign with a white 'R' (no right turn), and a blue square sign with a white 'L' (left turn). There are also orange and white striped markings on the road surface. The word 'BUS' is painted on the road surface in large white letters.


An aerial photograph of a road construction site. The road is marked with orange diagonal stripes and a blue directional sign with a white arrow pointing right. A yellow sign with a black 'X' is also visible. The surrounding area includes residential houses, a large field, and trees.

Verantwoordelijke signalisatie:	Afdeling SIGNALISATIE
Colas Noord nv	Matth. Teniers Mob.: (0471) 10.19.99
Delfestraat 25	Mail: matth.teniers@colas.be
3550 Heuden-Zolder	Permanentie: (0475) 75 25 16

Het plaatsen van bestendige wegmarkering en het regelen van het verkeer gebeurt zoals voorzien bij het R.B. VAN 7 MEI 1998 houdend artikel 1 en 2 tot en met 7 en rekening houdend met:

- R.B. VAN 11 OKTOBER 1979 "Tekenings- en aftekeningsregels voor de aftekeningen en tekenende plaatsaangevoormerken van de verkeersmarkeringen en tekenende borden"
- R.B. VAN 2 SEPTEMBER 1975 "Voor de aftekeningen van de verkeersmarkeringen. Het aftekenen van verkeerswijken, het tekenen van omrijdingen"

Luchtdiagnostiek voor de verlichting van signalisatie wordt gewaakt op een vrije hoogte van 4m50.

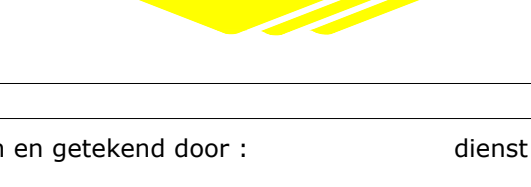		Colas Noord nv Deelstaat 27 3500 HILVEREN-ZOLDER Tel : +31 (0) 71 81 10 10 Mail : noord@colas.be www.colas.be	
Ontwerpen en getekend door :		dienst Signalisatie :	
naam : _____		NaM: Tiersen _____	
Boutheur, opdrachtgever :		Stuut bureau :	
		Provincie: Vlaams-Brabant Schied/Cemeterie: Beekvoort PROJECT: Heraanleggen van de N2 te Beekvoort en Tielt-Winge van knipst 38.6 km knipst 42.9, uitgeroepen het kruispunt met de Oude Toerebaan tussen knipst 41.9 en knipst 42	
Signalisatieplan: Diestsesteunweg / Staatsbaan Fase IA			
Interne verpiste :		Planter : WDF O 0087/S005.01/01-07	
Sigantuur :	Ht	Se	
(Signature: Jhuyl/Jwerfder)	DO	SE	
Geset en gespeeldmet :		Jdte	Deum Wijding
je tijdsomvare vergaring		00	11/15/23
Getegpentatting (aandj/hout-jwerfder):		01	05/01/23 Aamp. na oerlep
de gavermette signalisatie		02	12/16/23 Aamp. na oerlep
(O: Signaturist/Parenitjes)(SIGNALISATIE: Riklen ds)		03	19/01/23 Aamp. na oerlep
Wjerfder: Sioen Delfippe		04	19/01/23 Teov. Oude Toerebaan
SDM: 0478/89.02.09		05	27/12/23 Teov. ewerkactring
		06	27/12/23 Aamp. na oerlep
		07	26/11/22 Aamp. Bekedwot (35km/h)

Schal :	Ahm plan : 91x41750mm	Datum : 21/01/2023	Beskeiv :
---------	-----------------------	--------------------	-----------