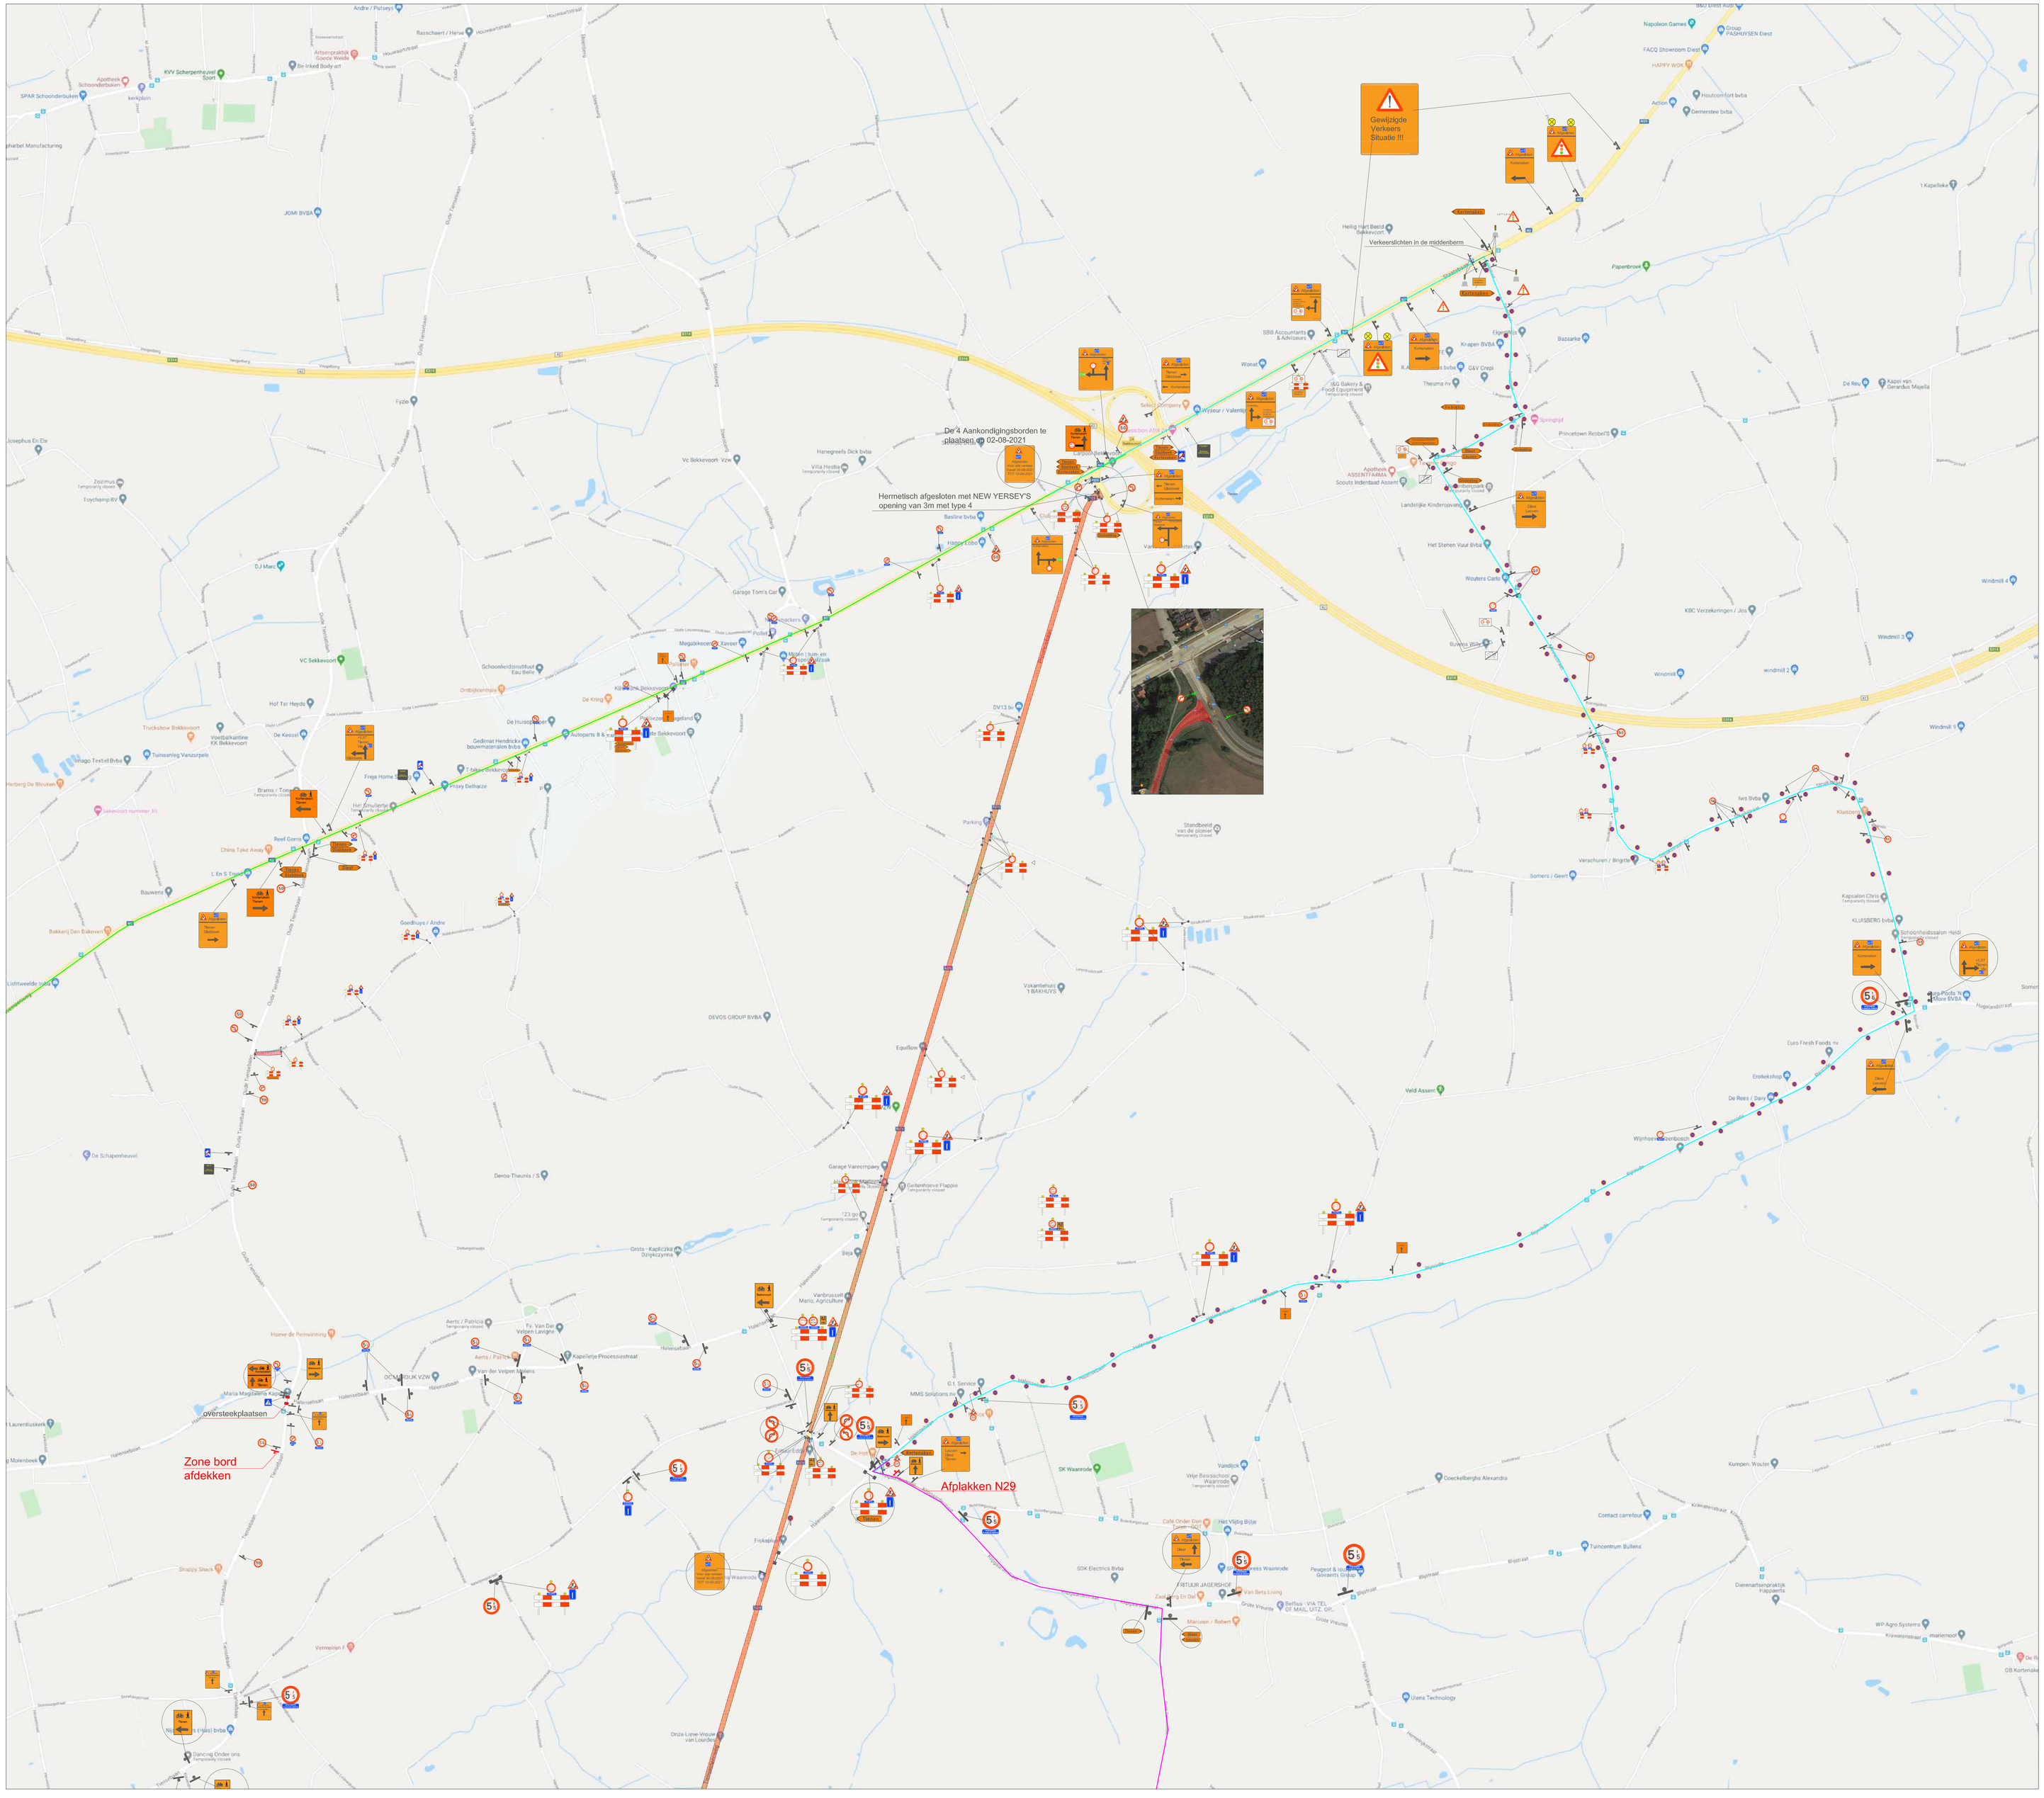

BESIX Infra

Wachtdienst 24/24: 0497/520 584
Contactpersoon SIGN: Gunther De Coen 0497/520720

REV	DATUM	OMSCHRIJVING	GETEKEND	BEOORD	VRIJGAVE
10					
9					
8					
7					
6					
5					
4					
3					
2					
1					
0	2020-09-23		EDAR	BABO	HEGE

☐ TER INFORMATIE ☐ TER GOEDKEURING ☐ VOOR UITVOERING

PROJECT:
Bekkevoort
N29

PROJECTFASE: **Asfaltwerken (Kmpaal 67.7 tot 73.8)**

TITEL:
Plaatselijk verkeer
Vanaf 30-08-2021 t/m 06-09-2021
Projectleider: Roel Drees : 0497/520 722
Werfleider: Tim Vanheusden : 0497/520 517

STADSGEMEENTE: **Bekkevoort**

OPDRACHTGEVER: **Bekkevoort AWV Aquafin NV**

STUDIEBUREAU: **Tractebel**

AANMEMER:
BESIX Infra
Stoomwatermolstraat 640
2627 Schelle - België
Tel.: +32-3 870 62 11 besixinfra@besix.com
Fax: +32-3 887 56 25 www.besixinfra.com

HANDTEKENING:
Ir. B. Verhulst

KLANTNUMMER 000000

LAATSTE REVISIEDATUM:	2021-06-03		
PROJECT	AFDELING	PLANNUMMER	REVISIE
28472 -	SIGN -	005 -	1

SCHAAL: 1/250 PLANFORMAAT: 841mm*1189mm

Copyright : Niets uit deze tekening mag gekopieerd of gebruikt worden zonder de schriftelijke toestemming van BESIX Infra NV