


Signalisatie plan

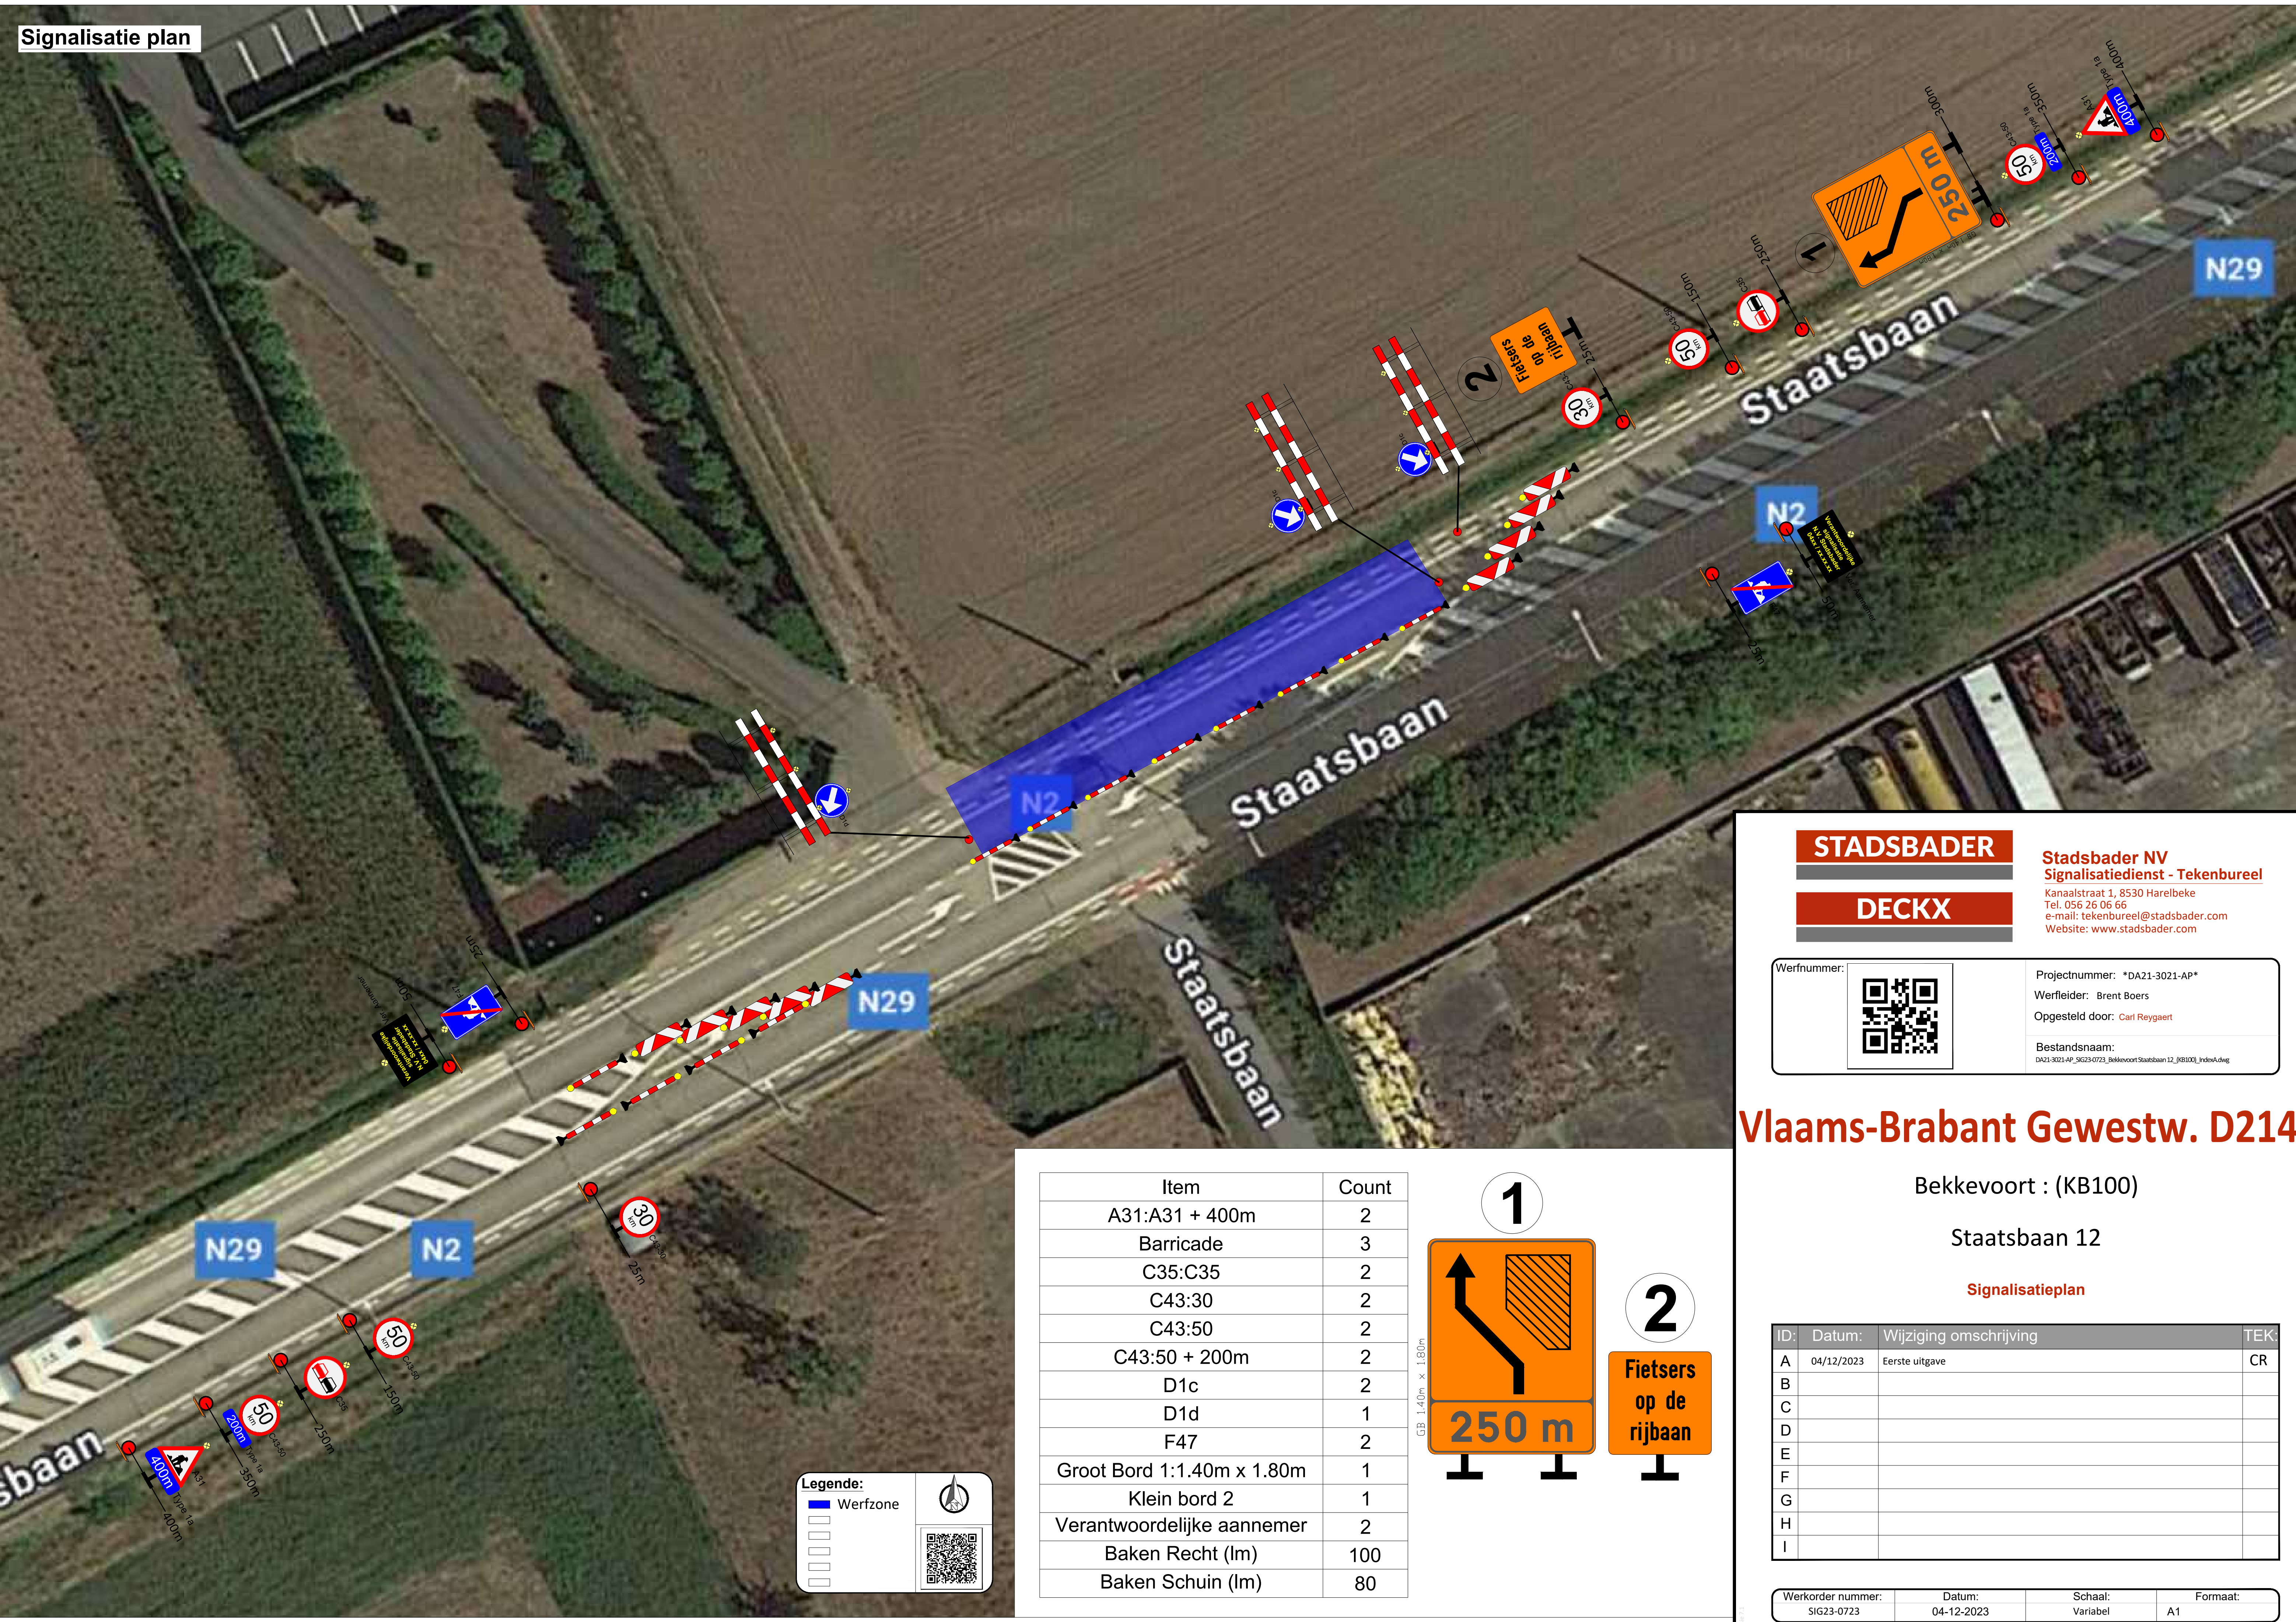

STADSBADER

Stadsbader NV
Signalisatiedienst - Teknebureau
Kanaalstraat 1, 8530 Harelbeke
Tel. 056 26 06 66
e-mail: tekenbureau@stadsbader.com
Website: www.stadsbader.com

DECKX

Verfnummer:



Projectnummer: *DA21-3021-AP*
Werfleider: Brent Boers
Opgesteld door: Carl Reygaert

Bestandsnaam:
DA21-3021-AP_SIG23-0723_Bekkevoort Staatsbaan 12_KB100_IndivAdwg

Vlaams-Brabant Gewestw. D214

Bekkevoort : (KB100)

Staatsbaan 12

Signalisatieplan

ID:	Datum:	Wijziging omschrijving	TEK:
A	04/12/2023	Eerste uitgave	CR
B			
C			
D			
E			
F			
G			
H			
I			

Werkorder nummer:	Datum:	Schaal:	Formaat:
SIG23-0723	04-12-2023	Variabel	A1

Item	Count
A31:A31 + 400m	2
Barricade	3
C35:C35	2
C43:30	2
C43:50	2
C43:50 + 200m	2
D1c	2
D1d	1
F47	2
Groot Bord 1:1.40m x 1.80m	1
Klein bord 2	1
Verantwoordelijke aannemer	2
Baken Recht (lm)	100
Baken Schuin (lm)	80

