


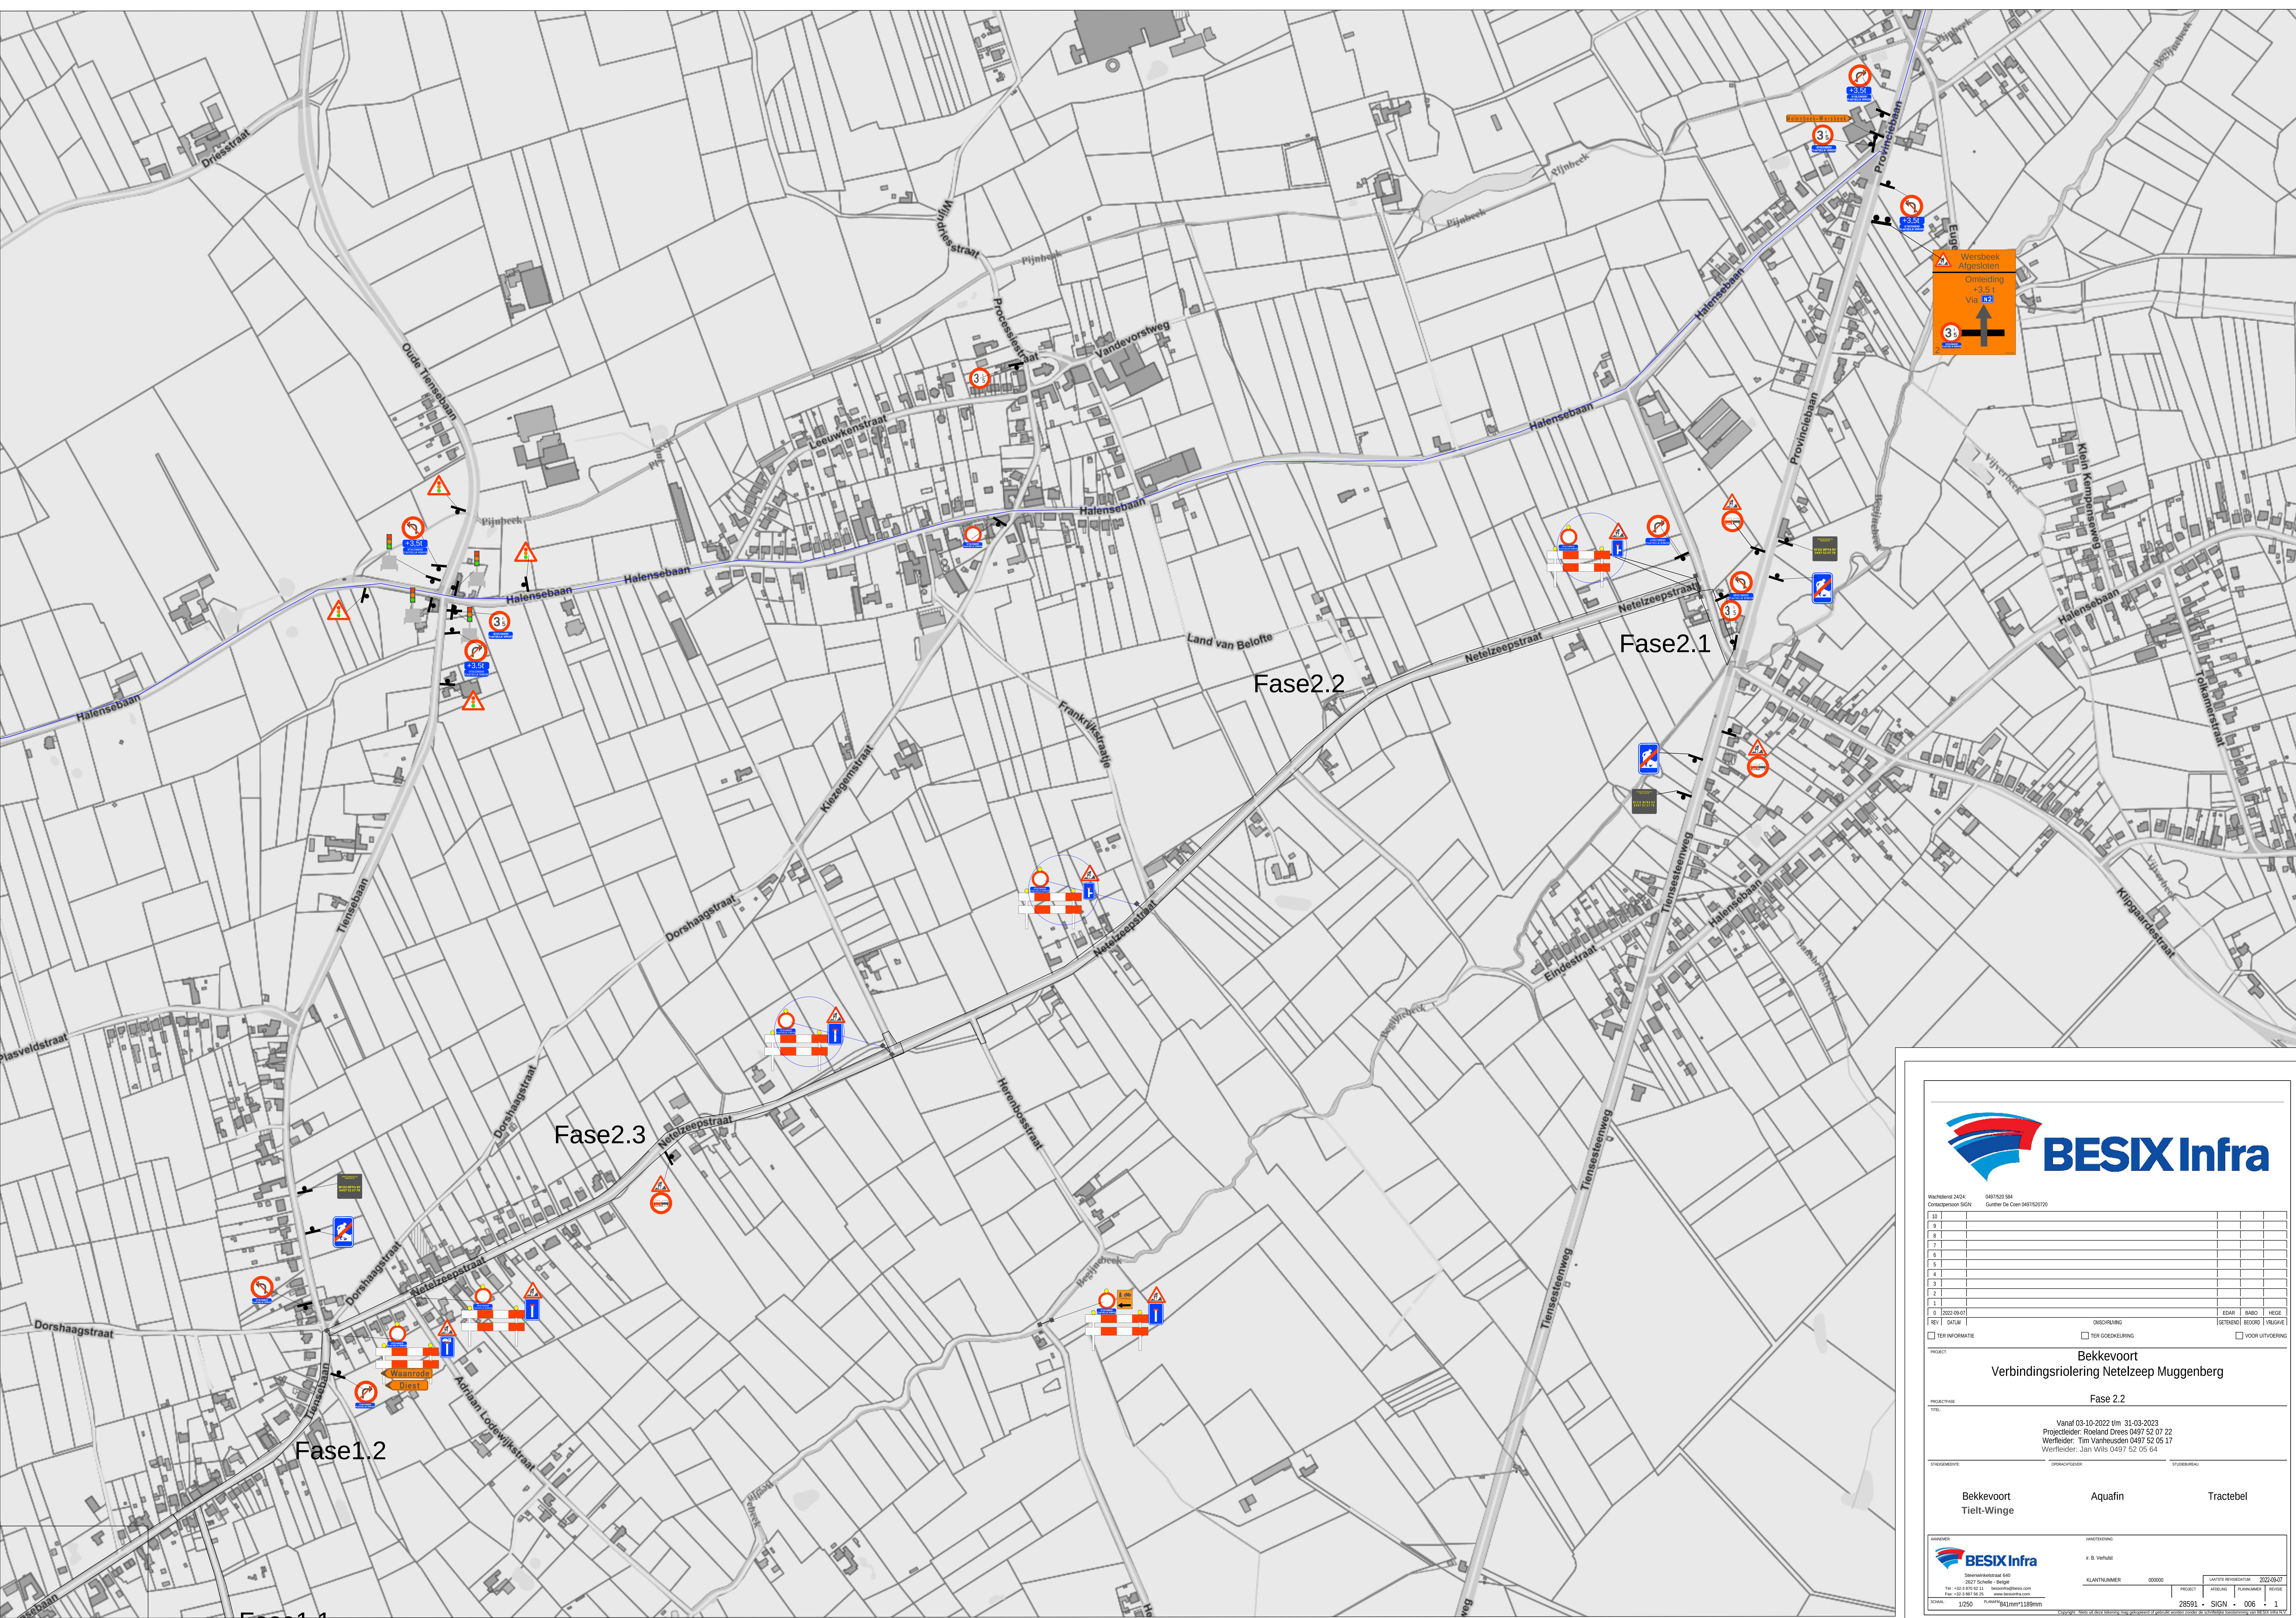

Wachterse 2424: 0497520 584
Contactpersoon SIGN: Quirijn De Coen 0497520720

10					
9					
8					
7					
6					
5					
4					
3					
2					
1					
0	2023-09-01	OMSCHRIJVING	EDAR	BAARD	HEGE
REV	DATUM	GETEKEND	BEZORGD	VERGAVEN	
☐ TER INFORMATIE		☐ TER GOEDKEURING		☐ VOOR LUTYVERING	

PROJECT: **Bekkevoort**
Verbindingsriolering Netelzeep Muggenberg

PROJECTFASE: **Fase 2.2**

Vanaf 03-10-2022 t/m 31-03-2023
Projectleider: Roeland Drees 0497 52 07 22
Werfleider: Tim Vanheusden 0497 52 05 17
Werkleider: Jan Wils 0497 52 05 64

STADIUMFASE: **OPDRACHTGEBER:** **STUDIENIVEAU:**

Bekkevoort **Aquafin** **Tractebel**
Tielt-Winge

 Schermerhoofdstraat 640 2027 Schiedam - Nederland Tel: +31 (0) 870 02 11 info@besixinfra.com Fax: +31 (0) 870 02 11 www.besixinfra.com	MAATSCHAPPIJ: BESIX Infra		Klantnummer: 000000		Tentoonstellingsdatum: 2023-09-07	
	V. B. Verhuze		PROJECT:		PLANNUMMER:	
	1/250		PLANAFMETING: 841mm x 1189mm		REVISIE:	
	28591		SIGN		006	