


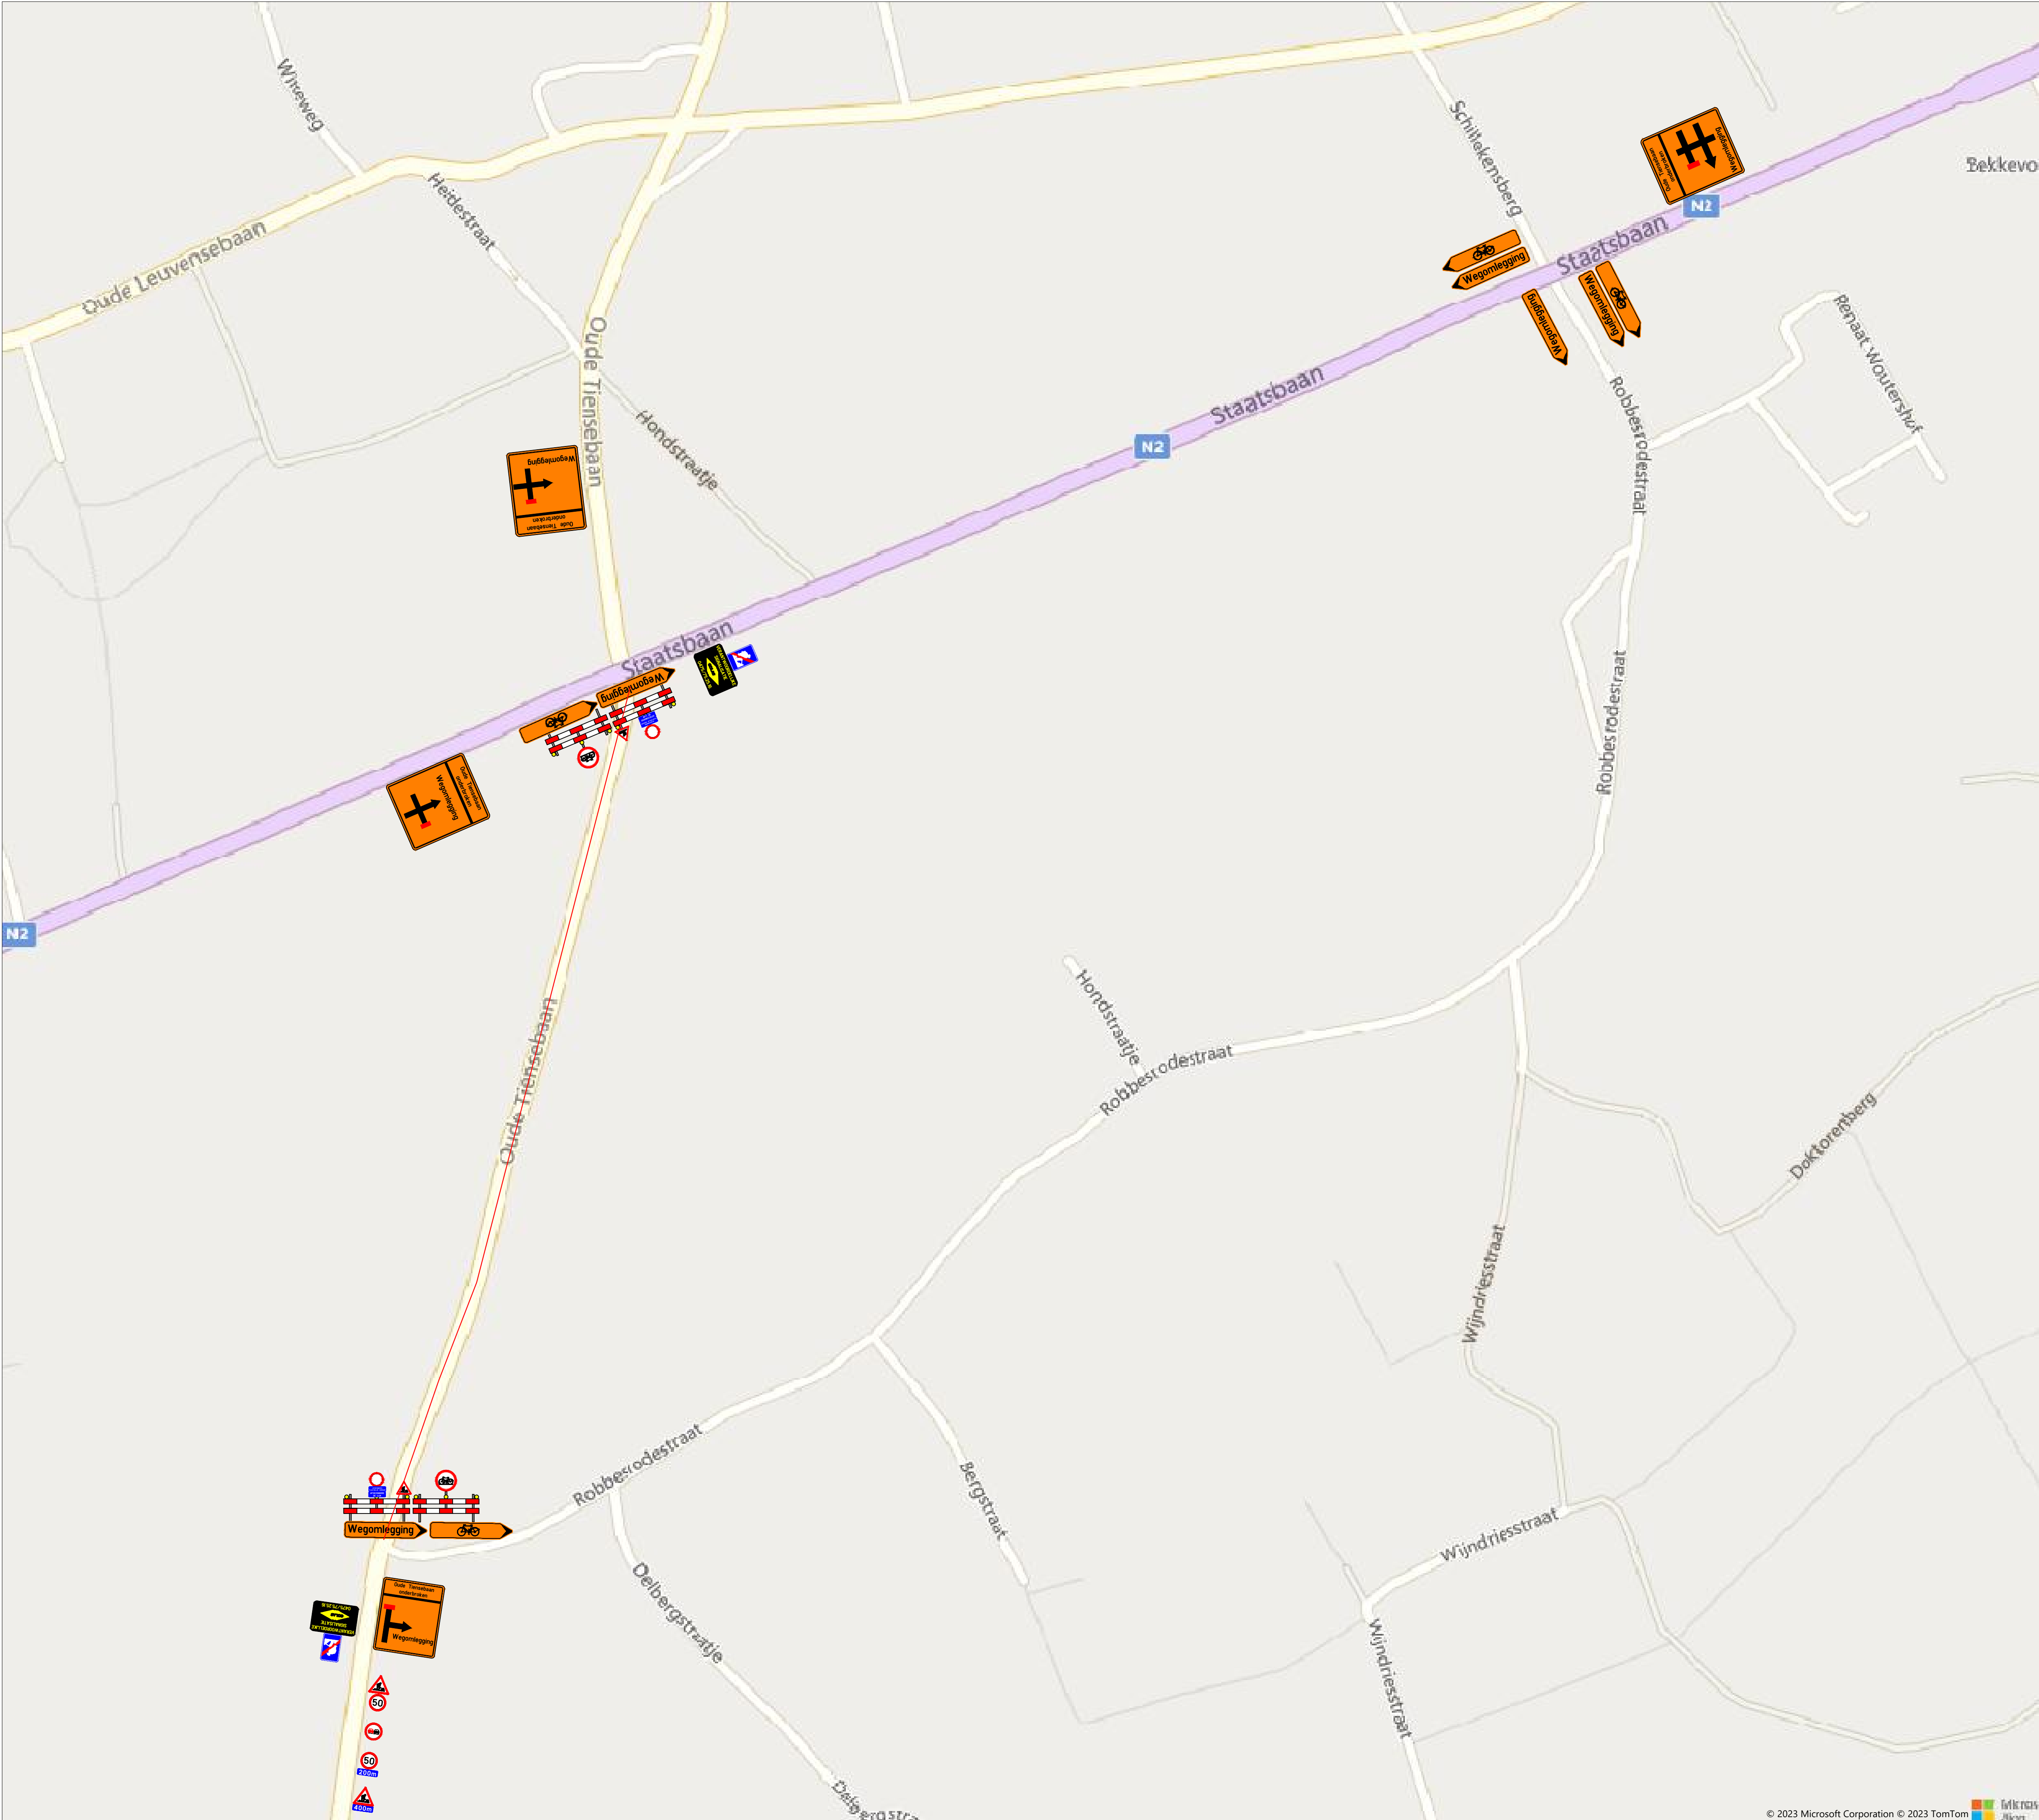

Verantwoordelijke signalisatie:	Afdeling SIGNALISATIE
Colas Noord nv	Matti Teniers Mob.: (0471) 10.19.99
Dellestraat 25	Mail: matti.teniers@colas.be
3550 Heuden-Zolder	Permanentie: (0475) 75 25 16

Het plaatsen van bestendige wegsignalisatie en het regelen van het verkeer gebeurt zoals voorzien bij het M.B. VAN 7 MEI 1999 Hoofdstuk 1 Art 2 tot en met 7 en rekening houdend met:

- M.B. VAN 11 OKTOBER 1976 "Schikking betreffende de minimum afmetingen en bijzondere plaatsingsvoorwaarden van de verkeerstekens en bijkomende borden
- K.B. VAN 1 DECEMBER 1975 "Signaleren der werken en de verkeersbelemmering. Het afsluiten van volgende wegen, met bijgevoegde omleidingsweg.

Luchtleidingen voor de verlichting van signalisatie wordt geplaatst op een vrije hoogte van 4m80.



Colas Noord nv

Dellestraat 25
3550 HEUSDEN-ZOLDER
Tel.: (015) 67 93 00
Mail: limburg@colas.be
www.colas.be

Ontworpen en getekend door :
naam :

dienst Signalisatie
Matti Teniers

Bouwheer, opdrachtgevers :

Studiebureau :

Provincie: Vlaams-Brabant
Stad/Gemeente: Bekkevoort

PROJECT: Aanleggen van fietspaden langs de Oude Tiensebaan Bekkevoort

Signalisatieplan:
Oude Tiensebaan

Interne vrijgave :	Plannr. : NR23016OR/S001.01/01-00
Signalisatie: MT ☒ (adjunct-/hoofd-)werfleider: SD ☒	Index Datum Wijziging
Gezien en goedgekeurd : zie bijbehorende vergunning	
Geldigverklaring (adjunct-/hoofd-)werfleider: Zie plannenlijst signalisatie (G:\Signalisatie\Plannenlijst\SIGNALISATIE filialen.xls)	
Werkleider: Steven Delgouffe GSM: 0479/86.02.09	

Schaal :	Afm. plan : 914x600mm	Datum : 13/09/2023	Besteknr. :
----------	-----------------------	--------------------	-------------