
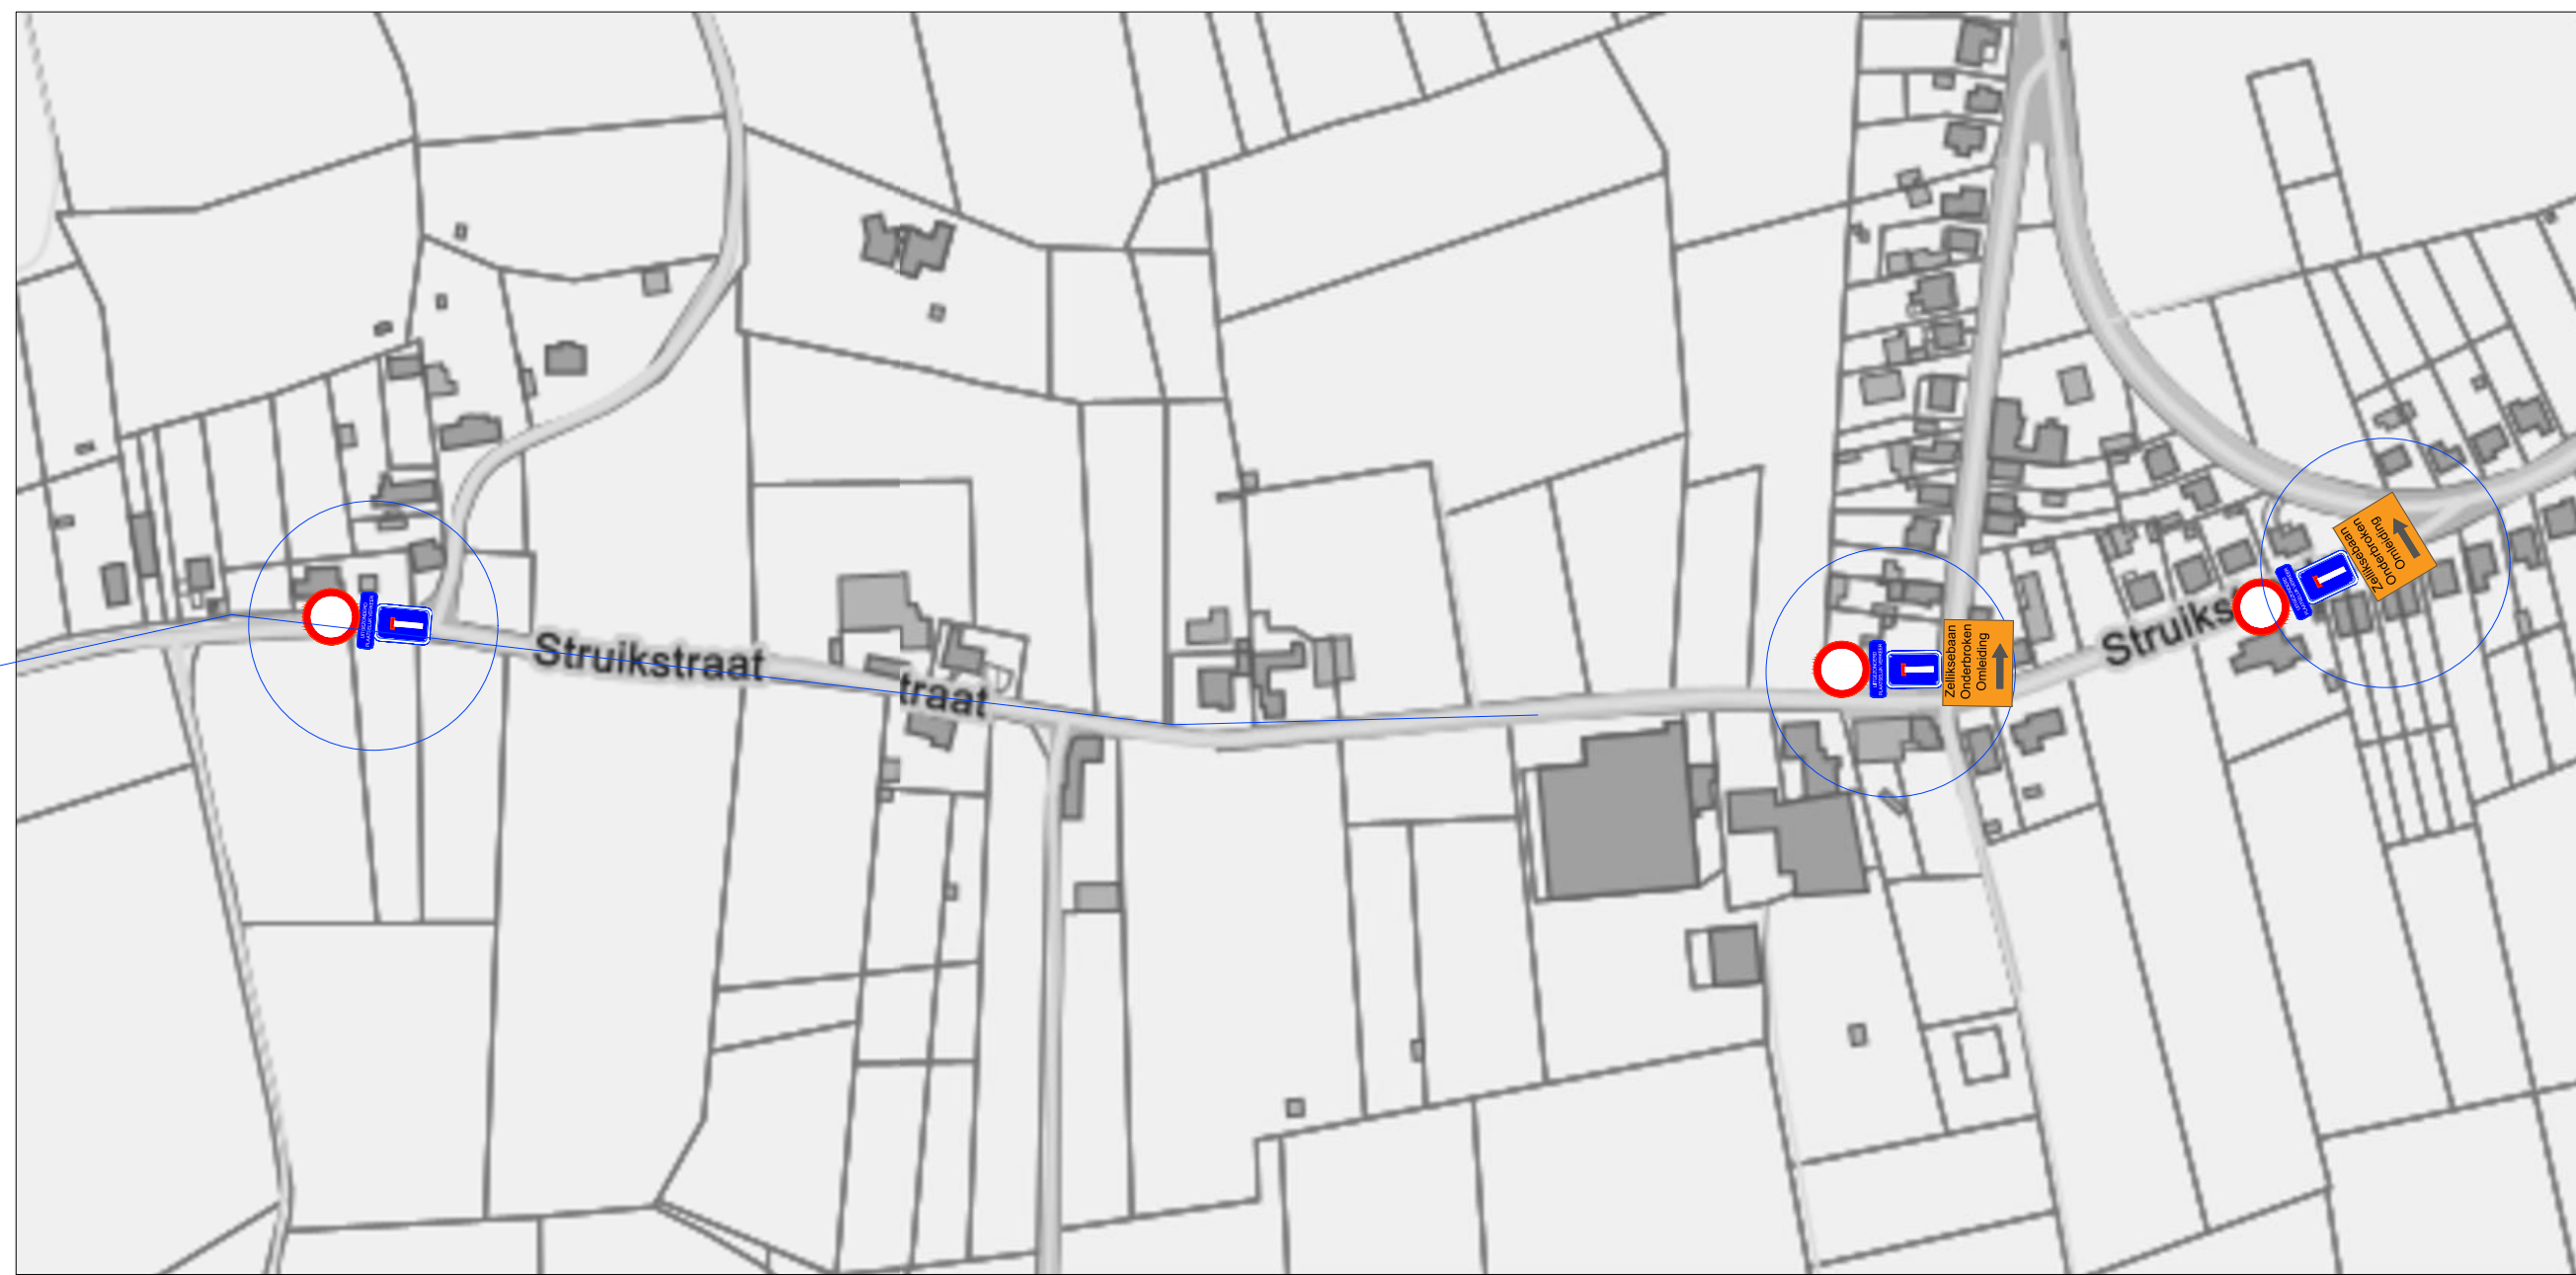


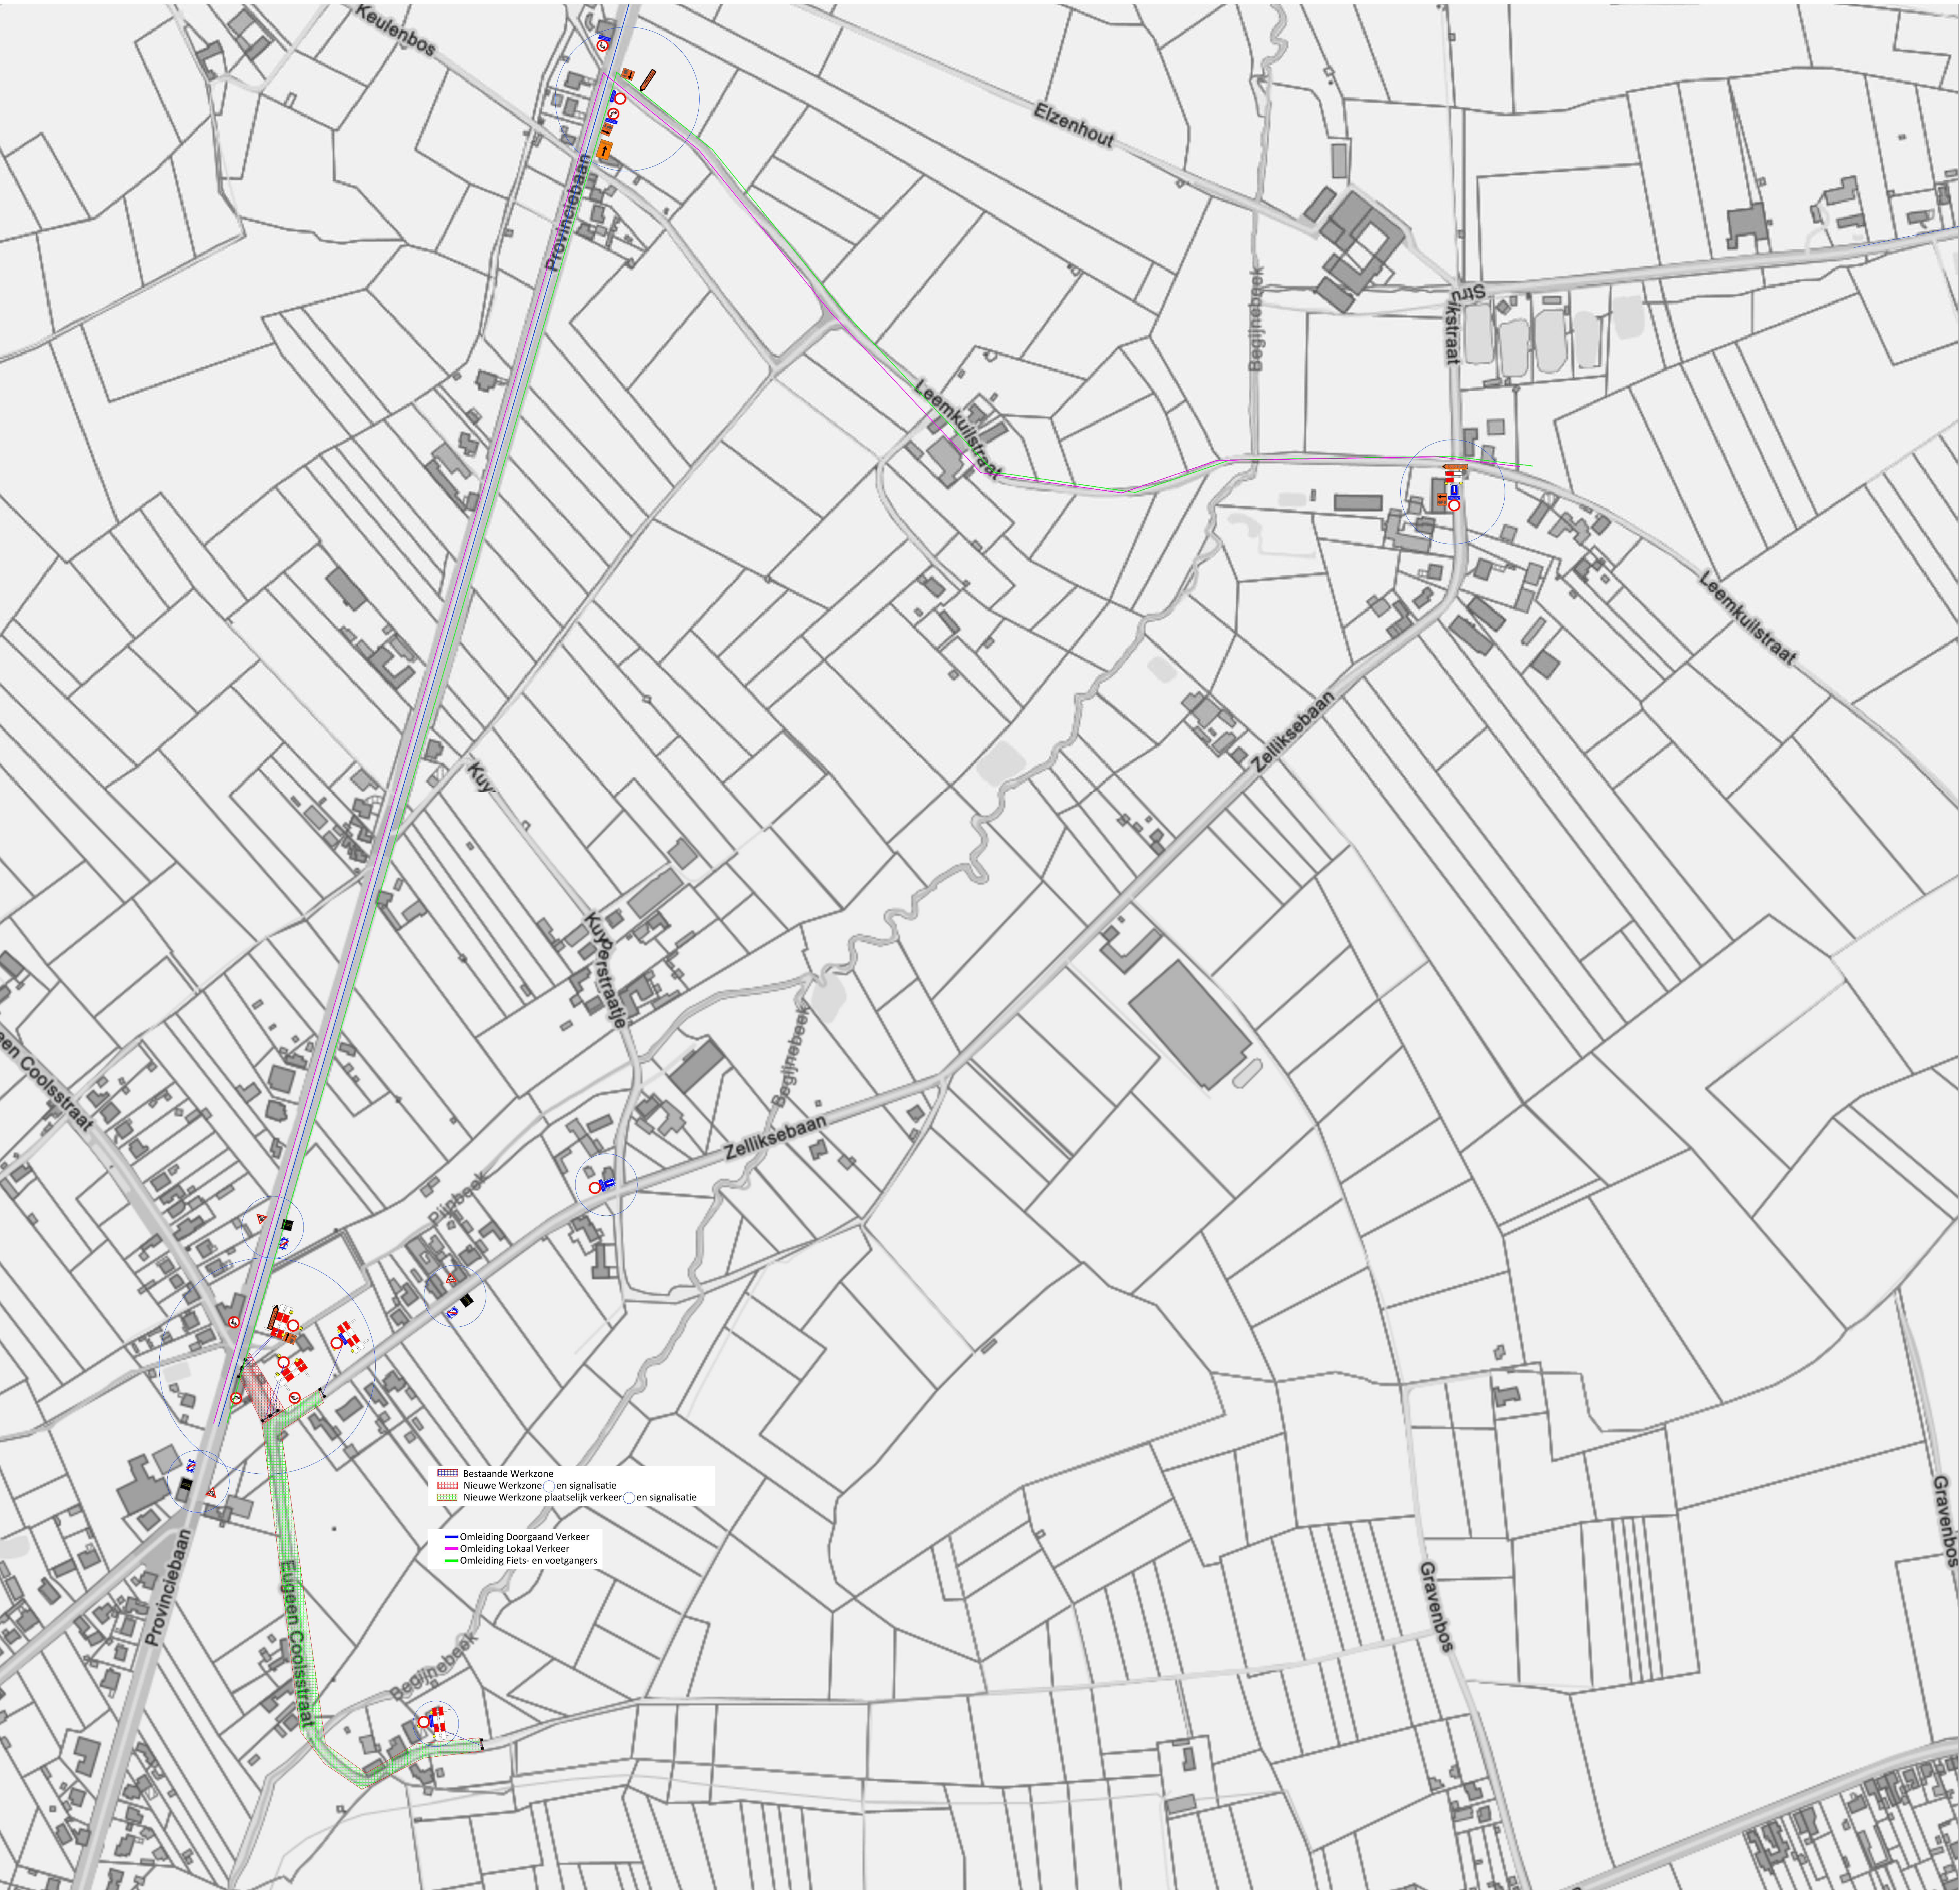

Wachterend OZK: 0487520776
Contactpersoon BZN: 0487 52 07 20, Gunther De Coen

10					
9					
8					
7					
6					
5					
4					
3					
2	Aanpassing			FN	
1	2026-02-23	Aanpassing		FN	
0	2026-02-11	Opmaak plan		FN	
REV	DATUM	Omschrijving	Getekend	Beoord.	Vrijgave
☐ TER INFORMATIE ☐ TER GOEDKEURING ☐ VOOR UITVOERING					

Kortenaken Verbindingsriolering Waanrode

Fase Eugene Coolstraat

Vanaf: 09-03-2026 t/m 18-12-2026
Projectmanager: Frank Smeuders 0497 52 05 63
Projectleider: Patrick Frusch 0497 52 07 71
Assistent Projectleider: Peter Drienen 0475 67 29 95

Kortenaken

Aquafin
Fluvius
Kortenaken
Bekkevoort

Tractebel



Stationsstraat 640
2627 Schiedde, België
Tel: +32 (0) 11 62 11 besix@besix.com
Fax: +32 (0) 11 62 11 www.besix.com

KLANTNUMMER 00000

LAATSTE REVISIE/DATUM

SCHAL: 1/250 PLANAAL: 841-1189 PROJECT: 60240178 AFWERKING: SIGN REVISIE: 007 1

Copyright: Het is niet toegestaan het gebruik van het ontwerp of gedeelte daarvan zonder de schriftelijke toestemming van BESIX Infra NV.