


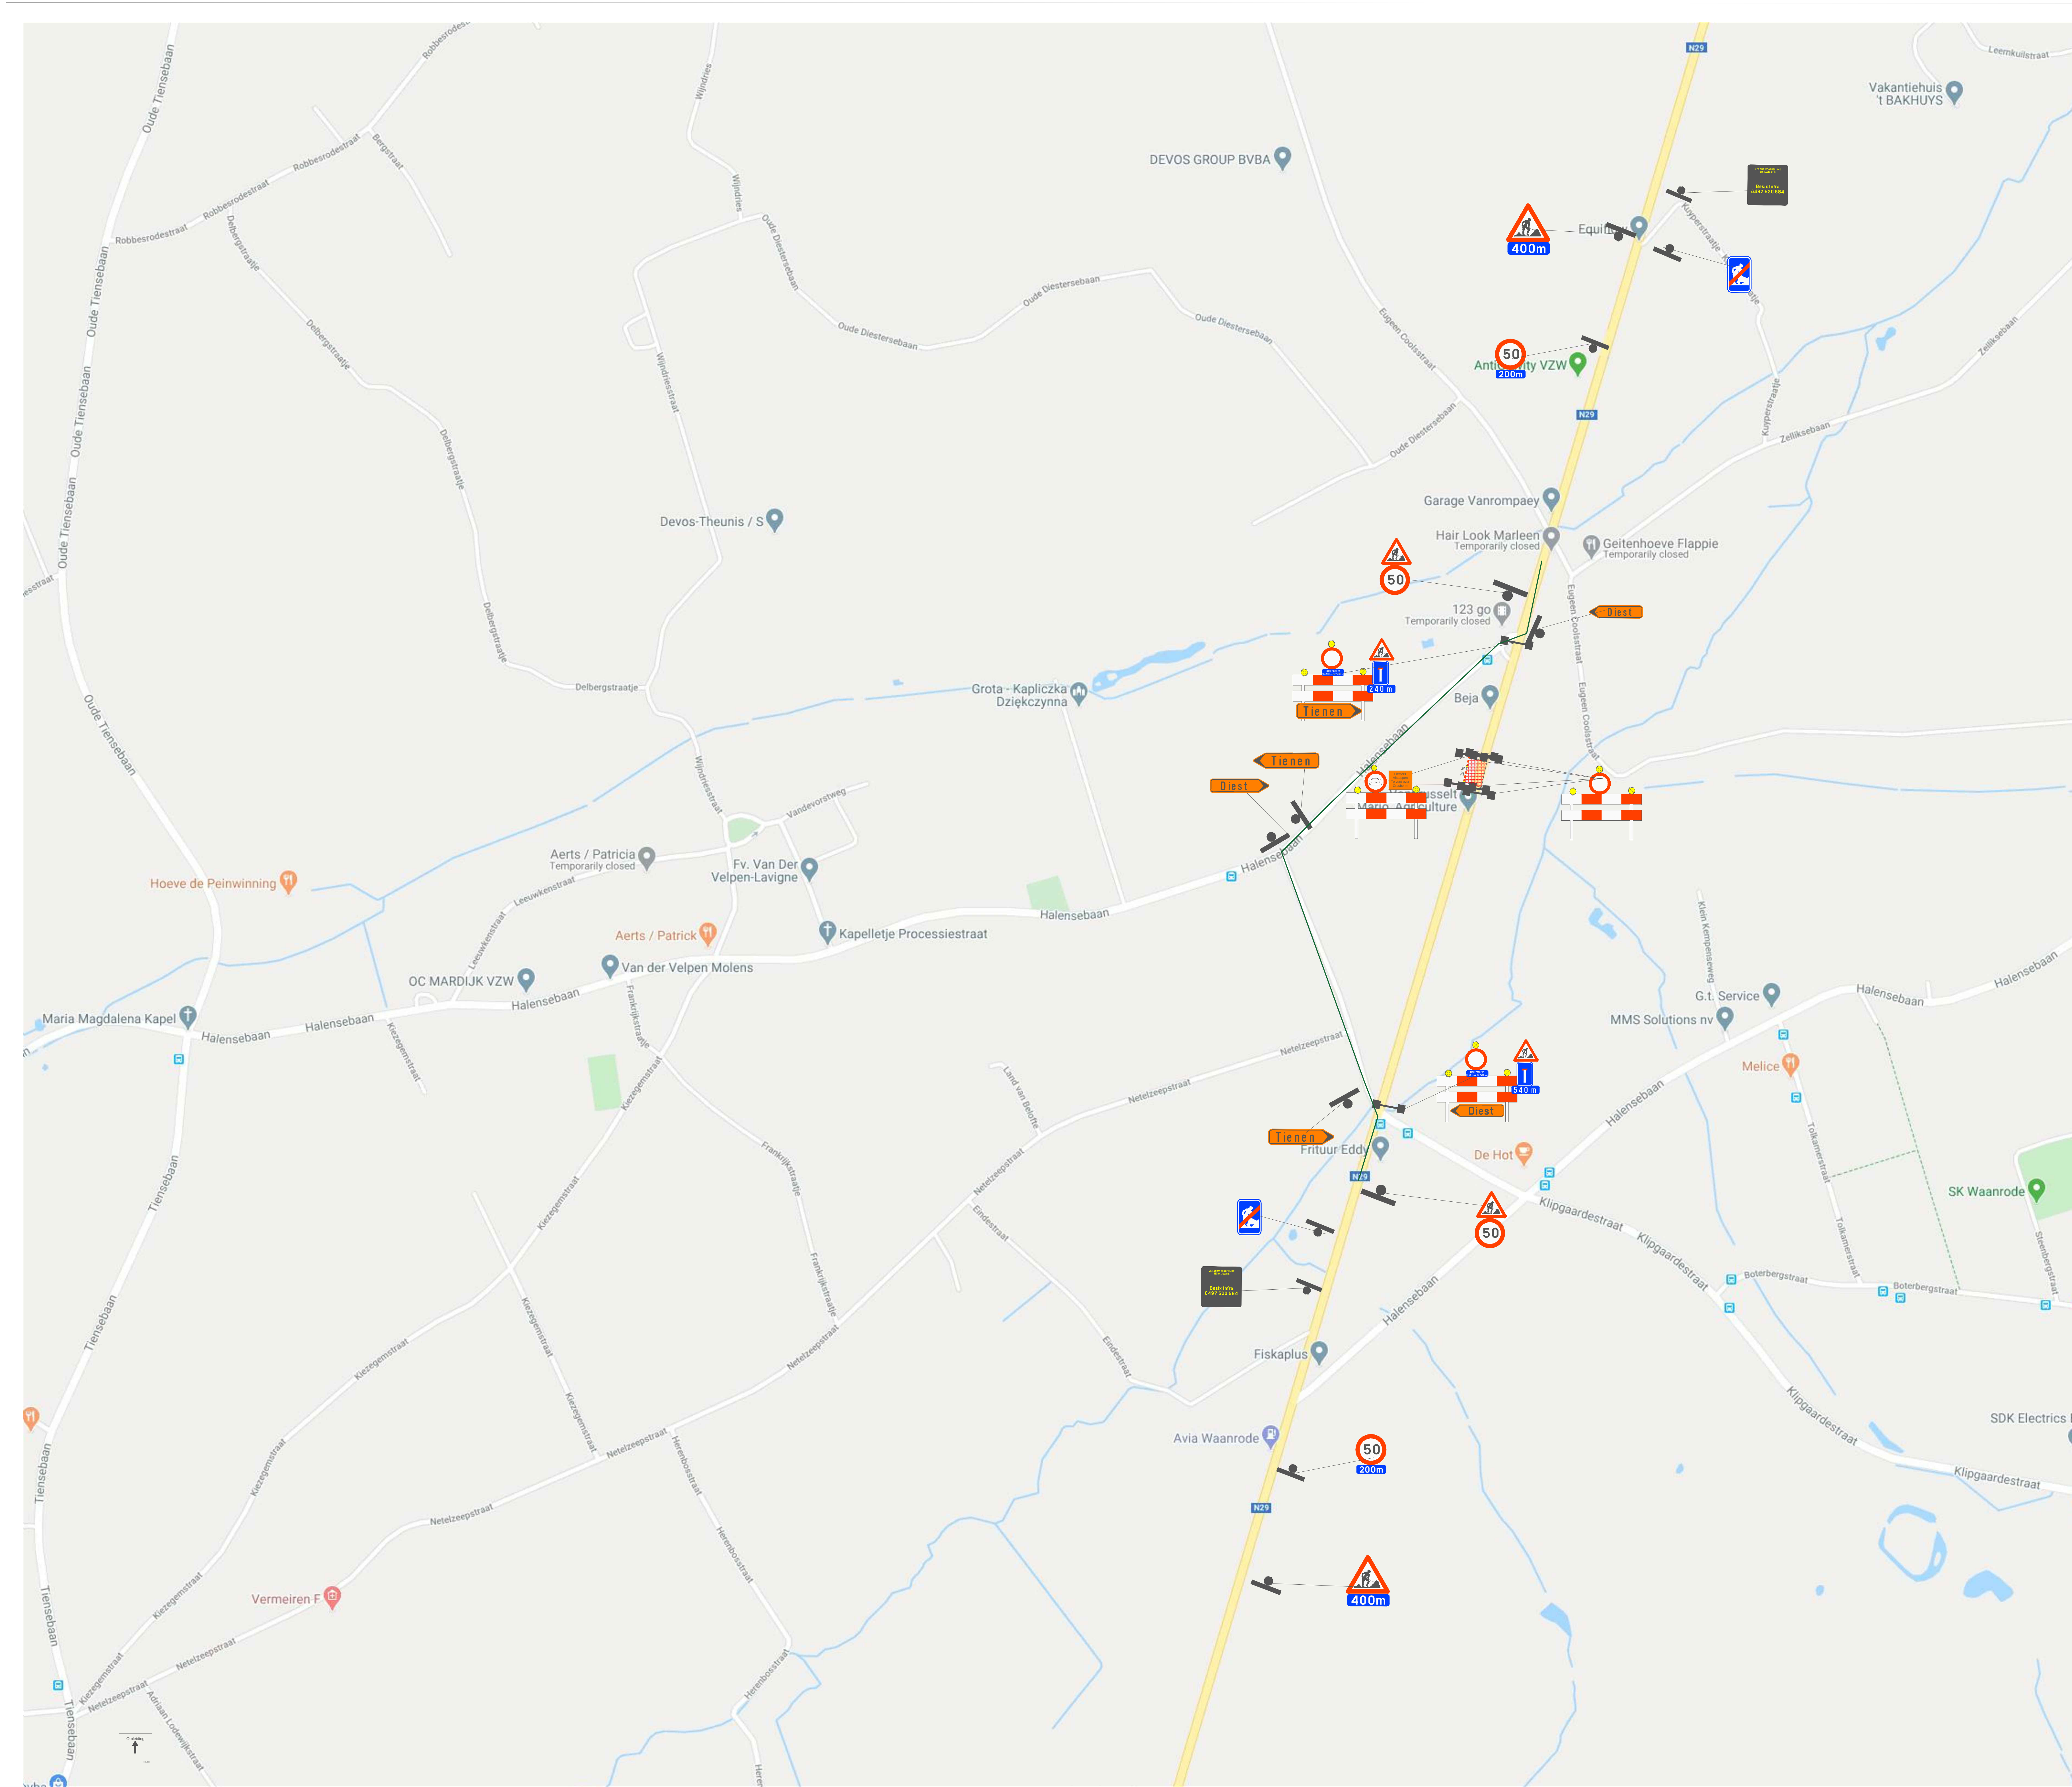

Wachkevis 2424: 0497520 584
Correspondence SIGN: Guttert De Coninck 0497520720

REV	DATUM	OMSCHRIJVING	EDAR	BAWO	HEGE
1	2020-09-23				
2					
3					
4					
5					
6					
7					
8					
9					
10					

PROJECT: **Bekkevoort N29**

PROJECTNAME: **Herstellingswerken**

Vanaf 17-09-2022 6u t/m 17-09-2022 18u
Projectleider: Roel Drees : 0497520 722
Werfleider: Tim Vanheusden : 0497520 517

STADIONEN: **Bekkevoort** **Bekkevoort AWW Aquafin NV** **Tractebel**

OPDRACHTGEVER: **BESIX Infra**

KLANTNUMMER: 00000

PROJECT: **28472** • SIGN • 012 • 2

SCALA: 1/250 PLANWYDTE: 941mmx1189mm

Copyright: Niet te verspreiden, kopiëren of gebruiken zonder schriftelijke toestemming van BESIX Infra NV.